




ILLUSTRATION

0 25 50 100 Meter SKALA 1:1000 (A1)

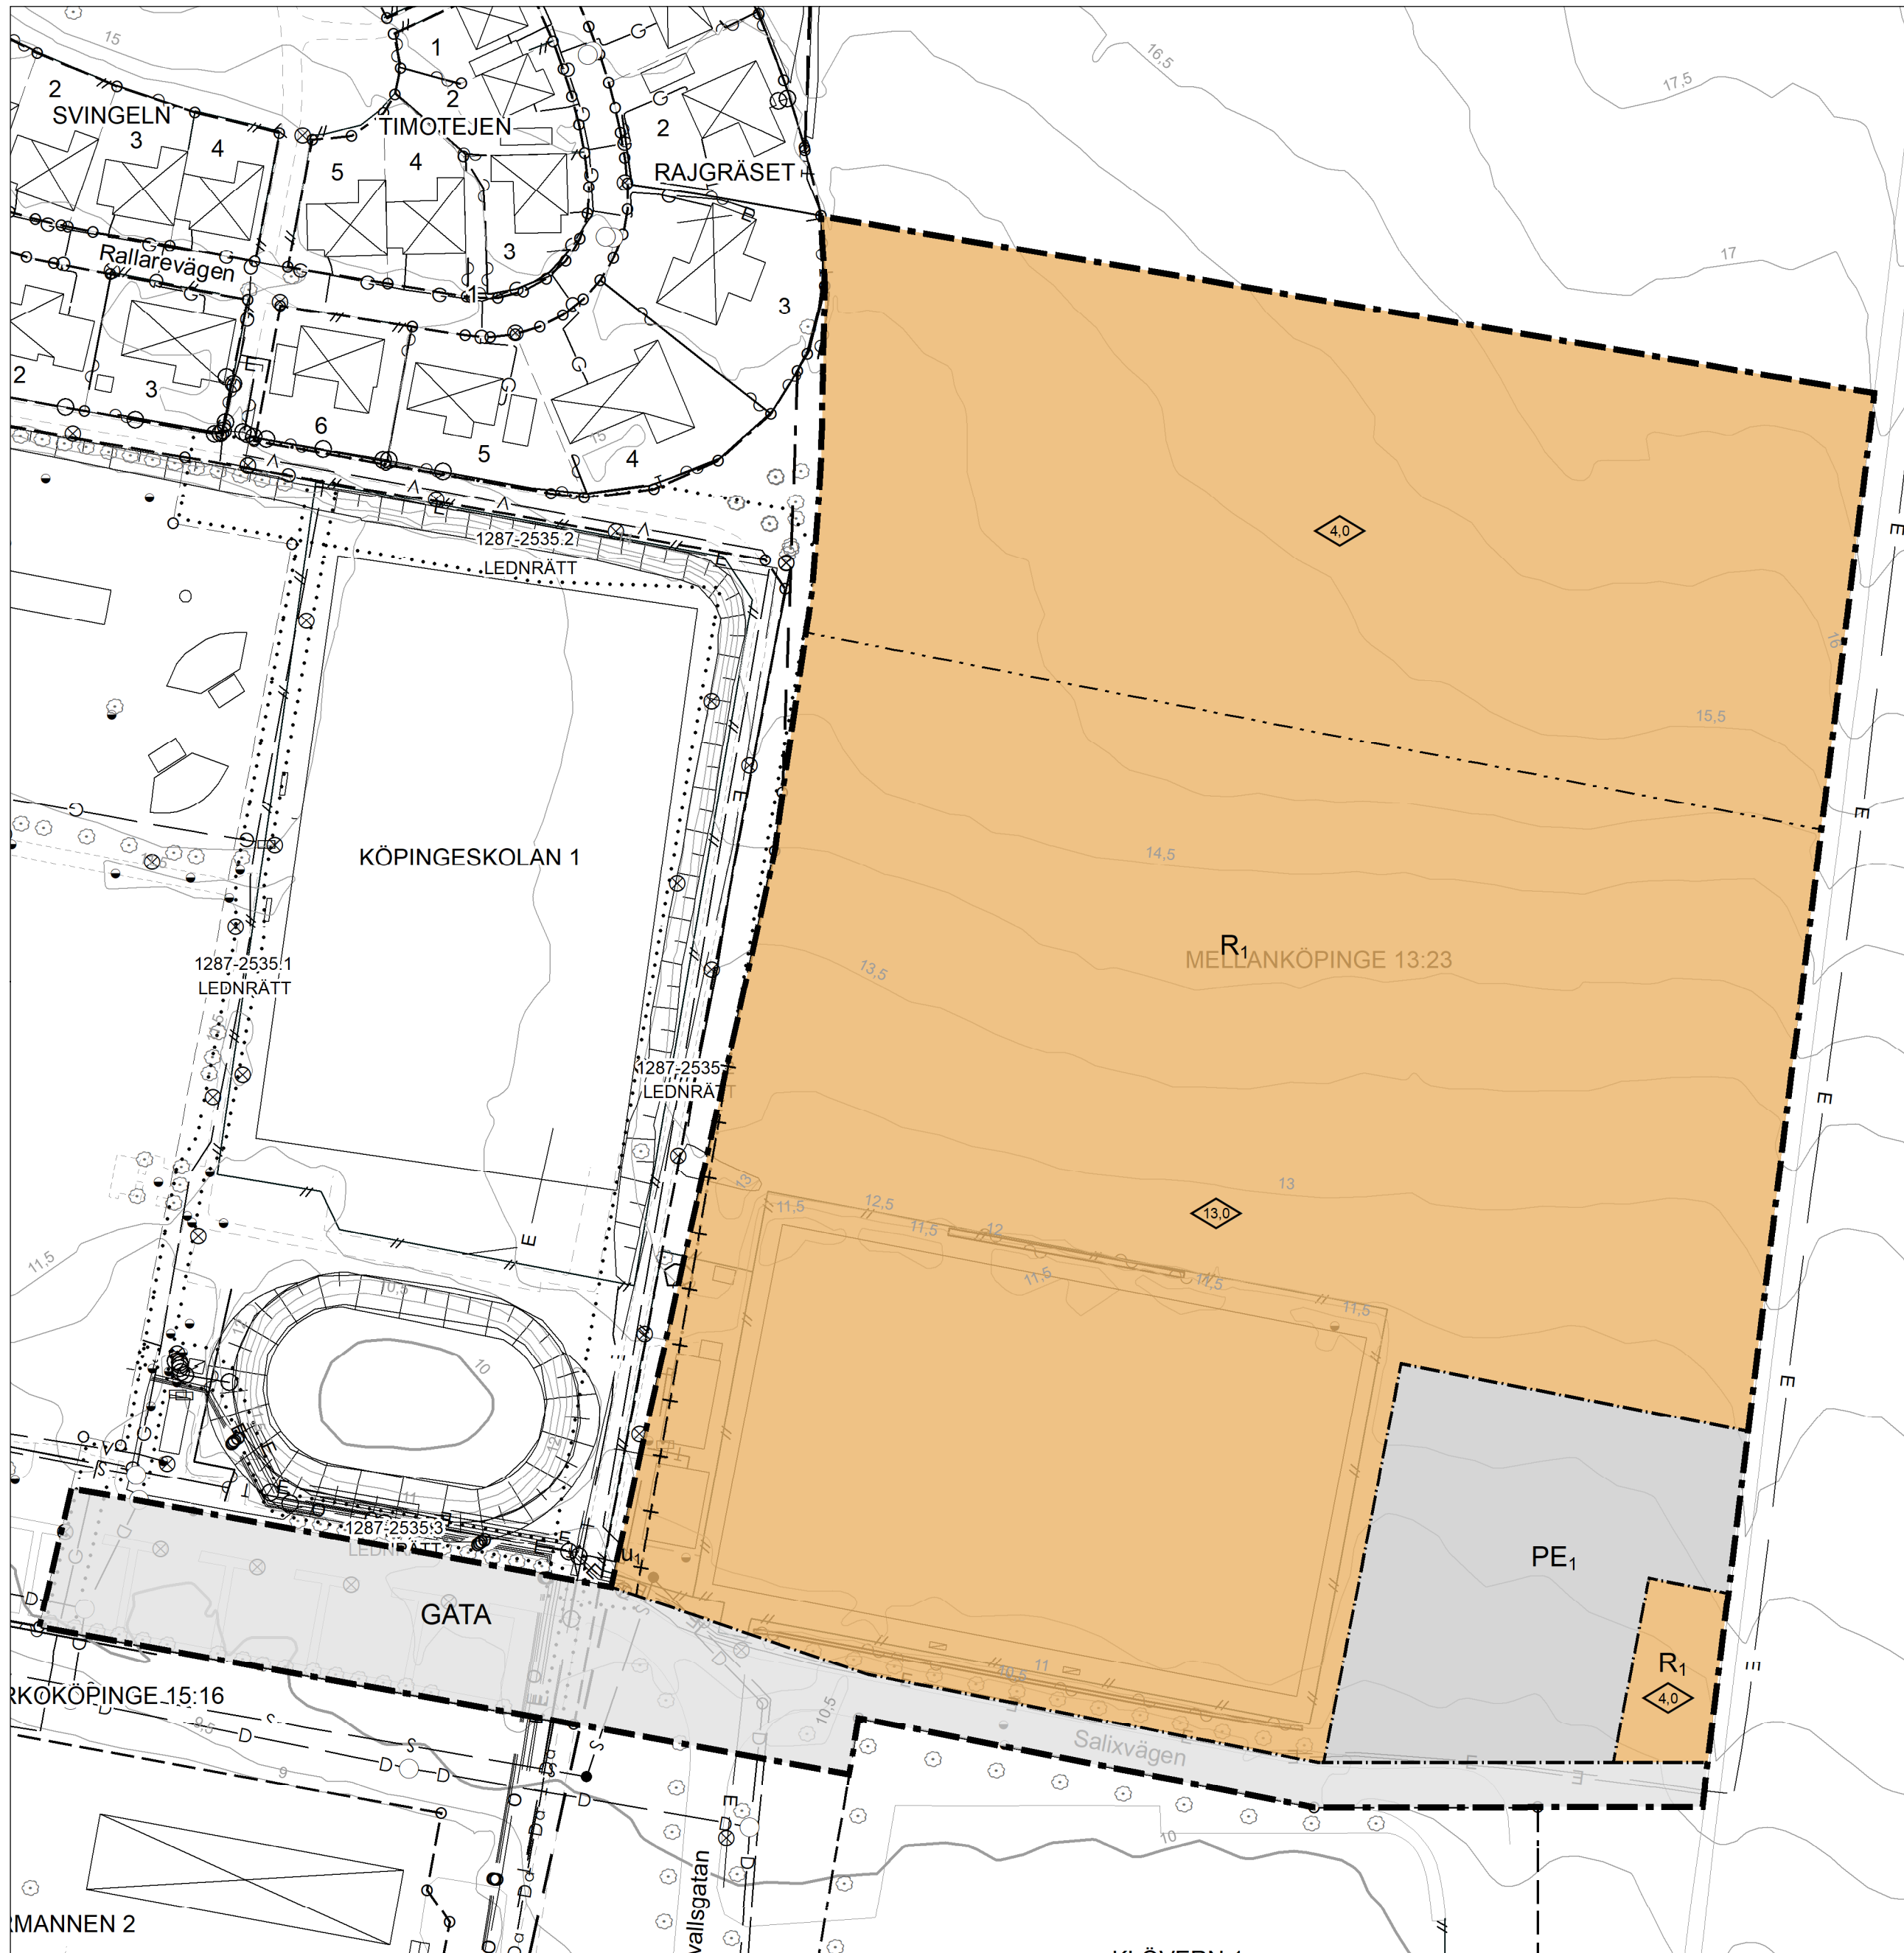

PLANKARTA

0 25 50 100 Meter SKALA 1:1000 (A1)

PLANBESTÄMMELSER

Följande gäller inom områden med nedanstående beteckningar. Endast angiven användning och utformning är tillåten. Där beteckning saknas gäller bestämmelsen inom hela planområdet.

GRÄNSBETECKNINGAR

- Planområdesgräns
- Användningsgräns
- Egenskapsgräns
- Administrativ gräns

ANVÄNDNING AV MARK OCH VATTEN

Allmänna platser med kommunalt huvudmannaskap

GATA Gata, PBL 4 kap. 5 § 1 st 2 p.

Kvartersmark

- PE₁ Parkering, Underjordiskt dagvattenmagasin, PBL 4 kap. 5 § 1 st 3 p.
- R₁ Idrottsplats, PBL 4 kap. 5 § 1 st 3 p.

EGENSKAPSBESTÄMMELSER FÖR KVARTERSMARK

Omfattning

0,0 Högst byggadshöjd är angivet värde i meter, PBL 4 kap. 11 § 1 st 1 p.

ADMINISTRATIVA BESTÄMMELSER


Markreservat för allmännyttiga ändamål

U₁ Markreservat för allmännyttiga underjordiska ledningar, Kvartersmark, PBL 4 kap. 6 §

Genomförandetid

Genomförandetiden är 5 år från den dag detaljplanen vunnit laga kraft, PBL 4 kap. 21 §

ORIENTERINGSKARTA

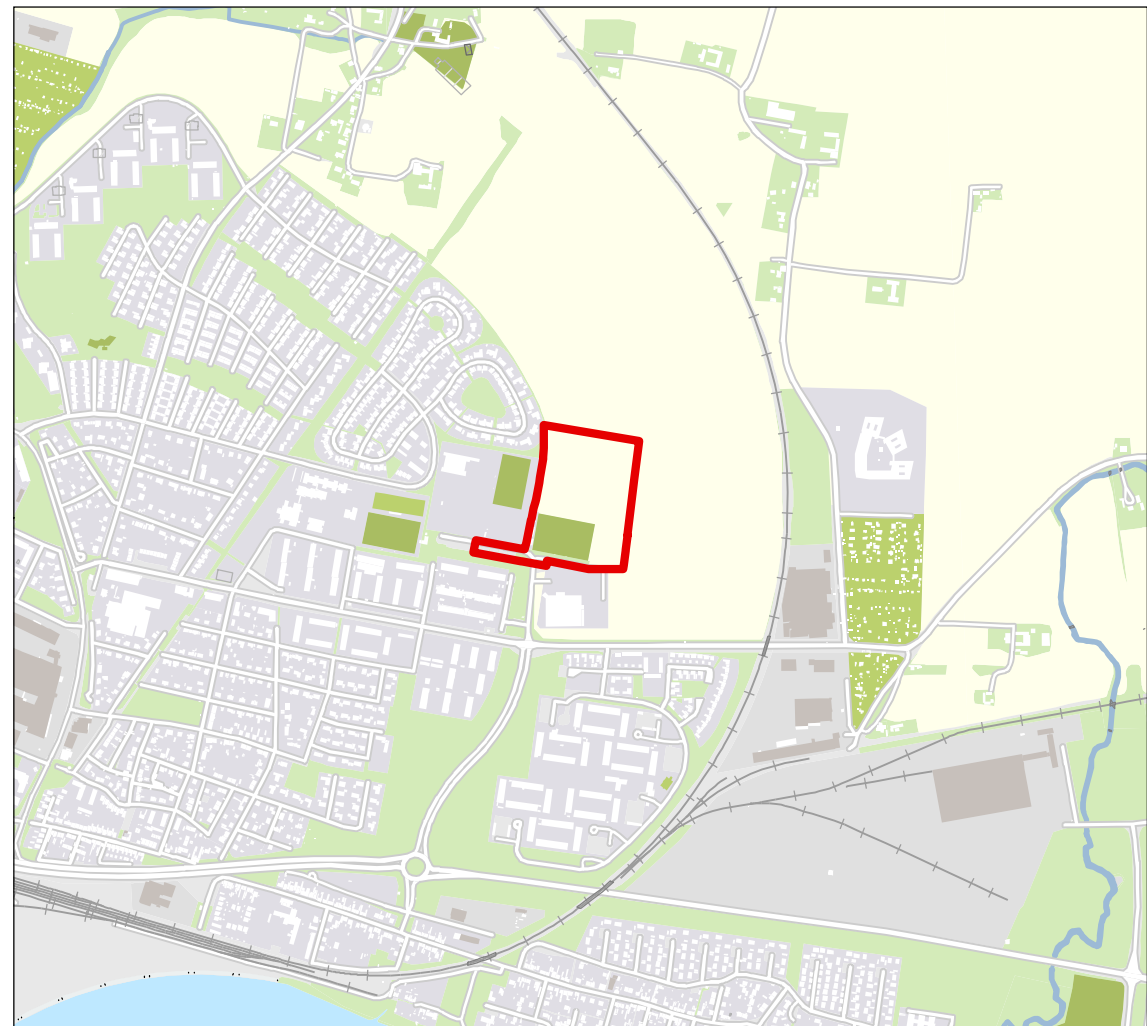

GRUNDKARTANS BETECKNINGAR

Grundkartan upprättad 2021-04-08
Höjdsystem RH 2000
Plansystem Sweref 99 1330

- Kommungräns
- Traktgräns
- Kvartersgräns
- Fastighetsgräns
- Planområdesgräns
- Användningsgräns
- Egenskapsgräns
- Administrativgräns
- Utfartsförbud
- Strandskydd
- Rättigheter och gemensamhetsanläggningar
- Körbana
- Cykelbana

- Gångbana
- Gång- och cykelbana
- Parkeringsplats
- Häck
- Plank/Staket/Stängsel
- Mur
- Stödmur
- Släntbeteckning
- 0,5-50 m höjdkurva
- Dagvattenledning
- Spillvattenledning
- Vattenledning
- Rävattenledning

- Dräneringsledning
- Tryckledning
- Fjärrvärme
- Gasnät
- Dataledning
- Elledning
- TV- Kabel/TVledning
- Optoledning
- Teleledning
- Övrig ledning
- Gränspunkt
- Markhöjd
- Barträd

- Buske
- Lövträd
- Fornlämning
- Flaggstång/Grindstolpe/Staketstolpe
- Belysningsstolpe
- Elanordning, Skåp
- Källa
- Brunn
- Bostad
- Övrig byggnad
- Trappa
- Skärmtak

ANTAGANDEHANDLING

Utökat förfarande

Planhandlingar: Plankarta (denna handling) Illustration (denna handling) Planbeskrivning Granskningsutlåtande Fastighetsförteckning Grundkarta

Detaljplan för

del av Mellanköpinge 13:23 m.fl.

TRELLEBORGS KOMMUN

"Rugbyplanen"

Diarienummer: PL-2020-15

DP 267

Upprättad datum: 2021-04-14

Gunnar Göransson
Planarkitekt

Sandra Gustafsson
Planchef