

FÖRSLAG TILL BYGGNADSPLAN FÖR
SYDVÄSTRA DELEN AV FASTIGHETEN

GÖRVÄLN 1⁵ M.M.

I JÄRFÄLLA SOCKEN AV STOCKHOLMS LÄN

UPPRÄTTAT I JUNI 1956 AV VATTENBYGGNADSBYRÅN

Sune Lindström
SUNE LINDSTRÖM

Hans Trygg
HANS TRYGG

PÅ GRUNDVAL AV EN AV DISTRIKTSLANTMÄTARE L. LJUNGGREN ÅR 1950
SAMMANSTÄLLD GRUNDKARTA

BETECKNINGAR:

GRUNDKARTAN:

- + — + Gräns för gällande bygnadsplan
- — — Gällande områdes- och bestämmelsegräns
- — — Fastighetsgräns
- - - - - Väg
- — — Dike
- ☐ Befintlig byggnad
- ~ ~ ~ Nivåkurvor
- o Polygonpunkt
- + 0,0 Gällande gatuhöjd

PLANFÖRSLAGET:

GRÄNSBETECKNINGAR:

- — — Plangräns
- x — Gällande plangräns, avsedd att utgå
- — — Områdesgräns
- — — Bestämmelsegräns
- — — Gräns mellan gata och allmän plats ej avsedd att fastställas
- — — Illustrationslinje

ALLMÄN PLATS


- ☐ Gata, torg
- ▬ Park, plantering

BYGGNADSMARK

- B Område för bostadsändamål
- HB " " handels- och bostadsändamål
- H " " handelsändamål

ÖVRIGA BETECKNINGAR

- 75% Mark som ej får bebyggas
- z Siffra angivande procentuell del av byggnadszon, som maximalt får bebyggas
- S Del av byggnadskvarter tillgänglig för allmän gatutrafik
- Byggnadssätt
- I, II, VIII Våningsantal
- v Vindsinredning
- +33,0 Gatuhöjd

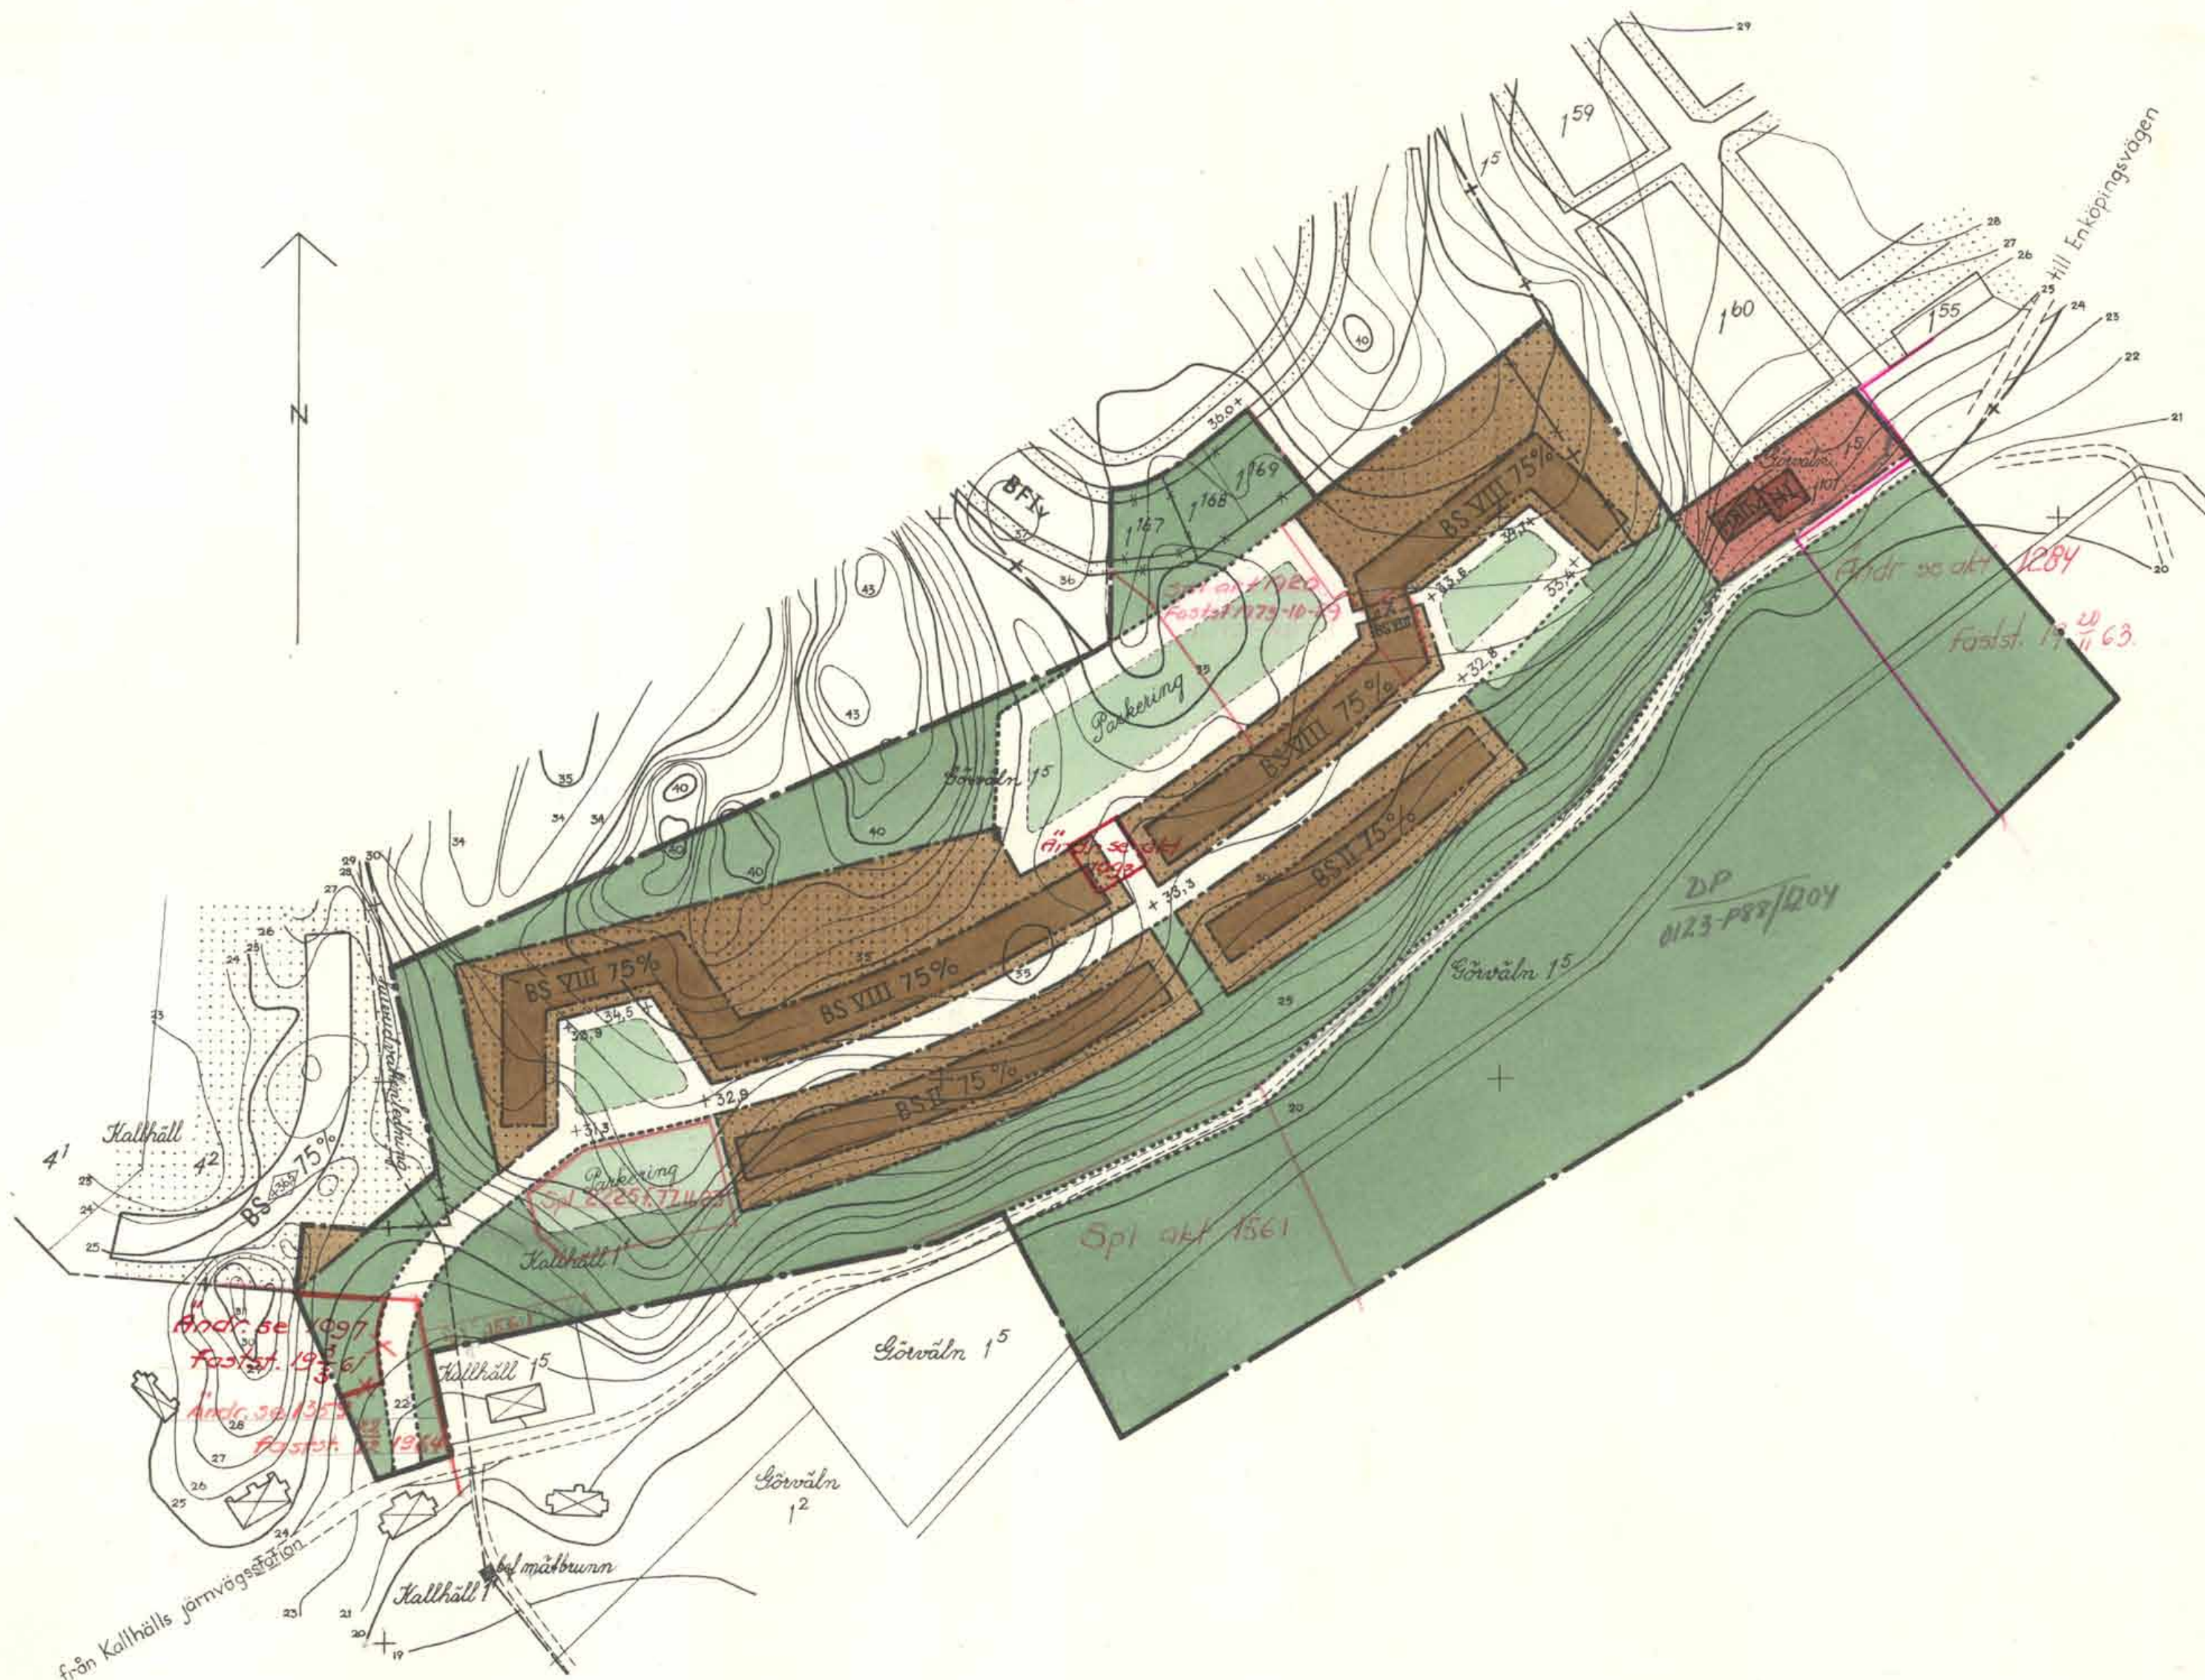

Kopians likhet med originalet
bestyrkes i tjänsten:

A. Malmsten

År 1956 den 22 december fastställdes denna
byggnadsplan på sätt länsstyrelsens beslut samma dag
närmare utvisar; och må enligt 150 § 3 st. byggnadslagen talan icke
fullföljas mot nämnda beslut, varför detsamma omedelbart vunnit
laga kraft, betygar, Stockholm å landskansliet som ovan.

På tjänstens vägnar:

A. Lundgren

SKALA 1:2000
0 50 100 200 300 METER