

FÖRSLAG TILL STADSPLAN FÖR
OMRÅDE VID LÄDERSÄTTRAVÄGEN
I SÖDRA KALLHÅLL, UTBYGGNADSETAPP 2,
JÄRFÄLLA KOMMUN, STOCKHOLMS LÄN
STADSARKITEKTKONTORET, JAKOBSBERG DEN 18 APRIL 1969.
REVIDERAD DEN 26 JUNI 1969

STELLAN HÄVERLING
STADSARKITEKT

PER-OLOF DANIELSSON
PLANARKITEKT

Antagen av Järfälla kommunfullmäktige
den 8 DECEMBER 1969 § 270
i tjänsten
ERNST GAVELIN

BETECKNINGAR

STADSPLANEKARTA

GRÄNSBETECKNINGAR

- stadsplaneegräns belägen 3 meter utanför det område förslaget avser
- gällande områdes- och bestämmelsegräns
- gällande områdes- och bestämmelsegräns, avsedd att utgå
- gat-, kvarters- och annan områdesgräns
- bestämmelsegräns
- gränslinjer ej avsedda att fastställas

ALLMÄNT PLATS

- gata; park eller plantering

BYGGNADSKVARTER

- A område för allmänt ändamål
- BSr område för bostadsändamål, radhus
- Bg område för garageändamål, biluppställning

SPECIALOMRÅDEN

- Es transformatorstation

ÖVRIGA BETECKNINGAR

- mark som icke får bebyggas
- mark för uthus- och dyl.
- mark tillgänglig för underjordiska ledningar
- X mark tillgänglig för allmän gångtrafik
- Z mark tillgänglig för allmän gångtrafik, gångtunnel
- +00,0 gällande gathöjd
- +00,0 gathöjd
- II antal våningar
- (+00,0) gathöjd avsedd att utgå
- n byggnad utan vindsinredning
- 6 högsta antal lägenheter

Ar 19.70, den 22.12.1966 fastställdes denna stadsplan för området på 211 000 kvadratkilometer. Samma dag nämnde stadsnämnden och nämnde 190 § 3 ut. byggnadsnämnden följande beslut: "Med denna beslut, varför detta område är avsett att byggas. Längderna i Stockholms läns stadsplan. På tjänstens vägnar."

Ernst Gavelin


GRUNDKARTA UPPRÄTTAD DEN 20 MAJ 1969

STIG RUDHE
STADSINGENJÖR

HÖJDKURVER FRAMSTÄLLDA FOTOGRAMMETRISKT
LÄGET AV BYGGNADER AVSER TAKUTSPRÄNG

Kopians likhet med originalen
bestyrkes i tjänsten

2 Hansson

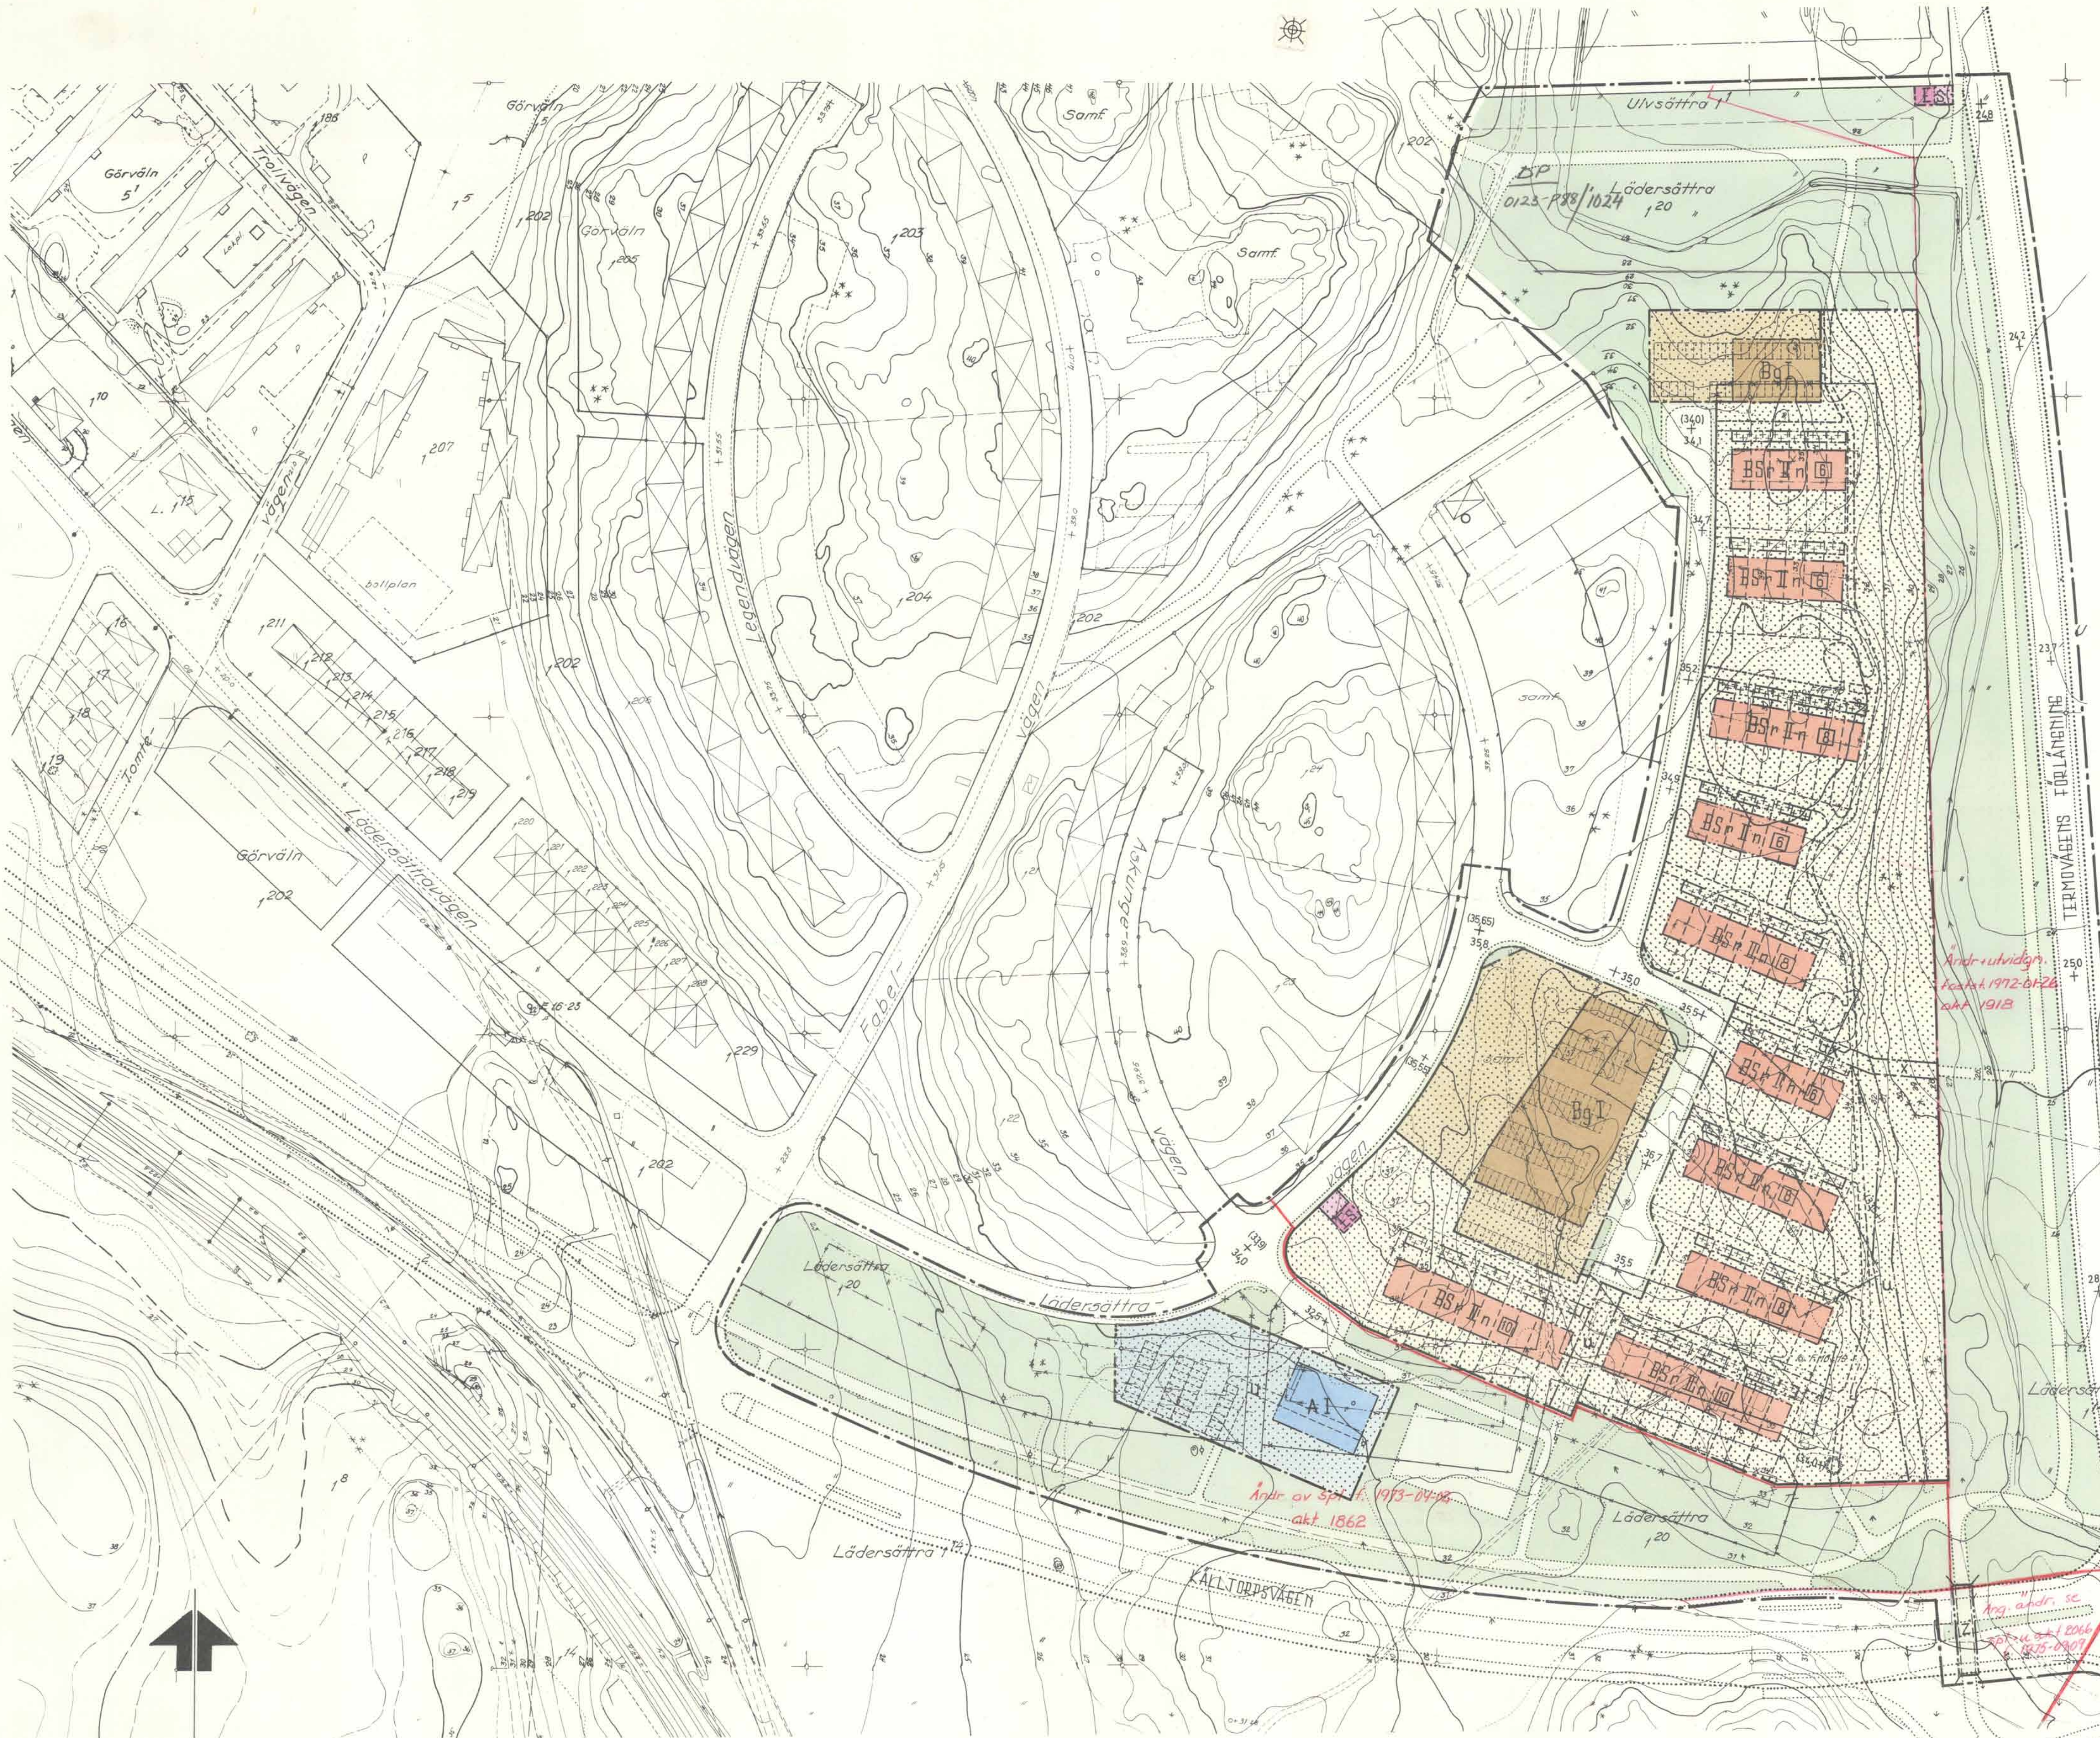

SKALA 1:2000
10 5 0 10 20 30 40 50 60 70 80 90 100 M.