


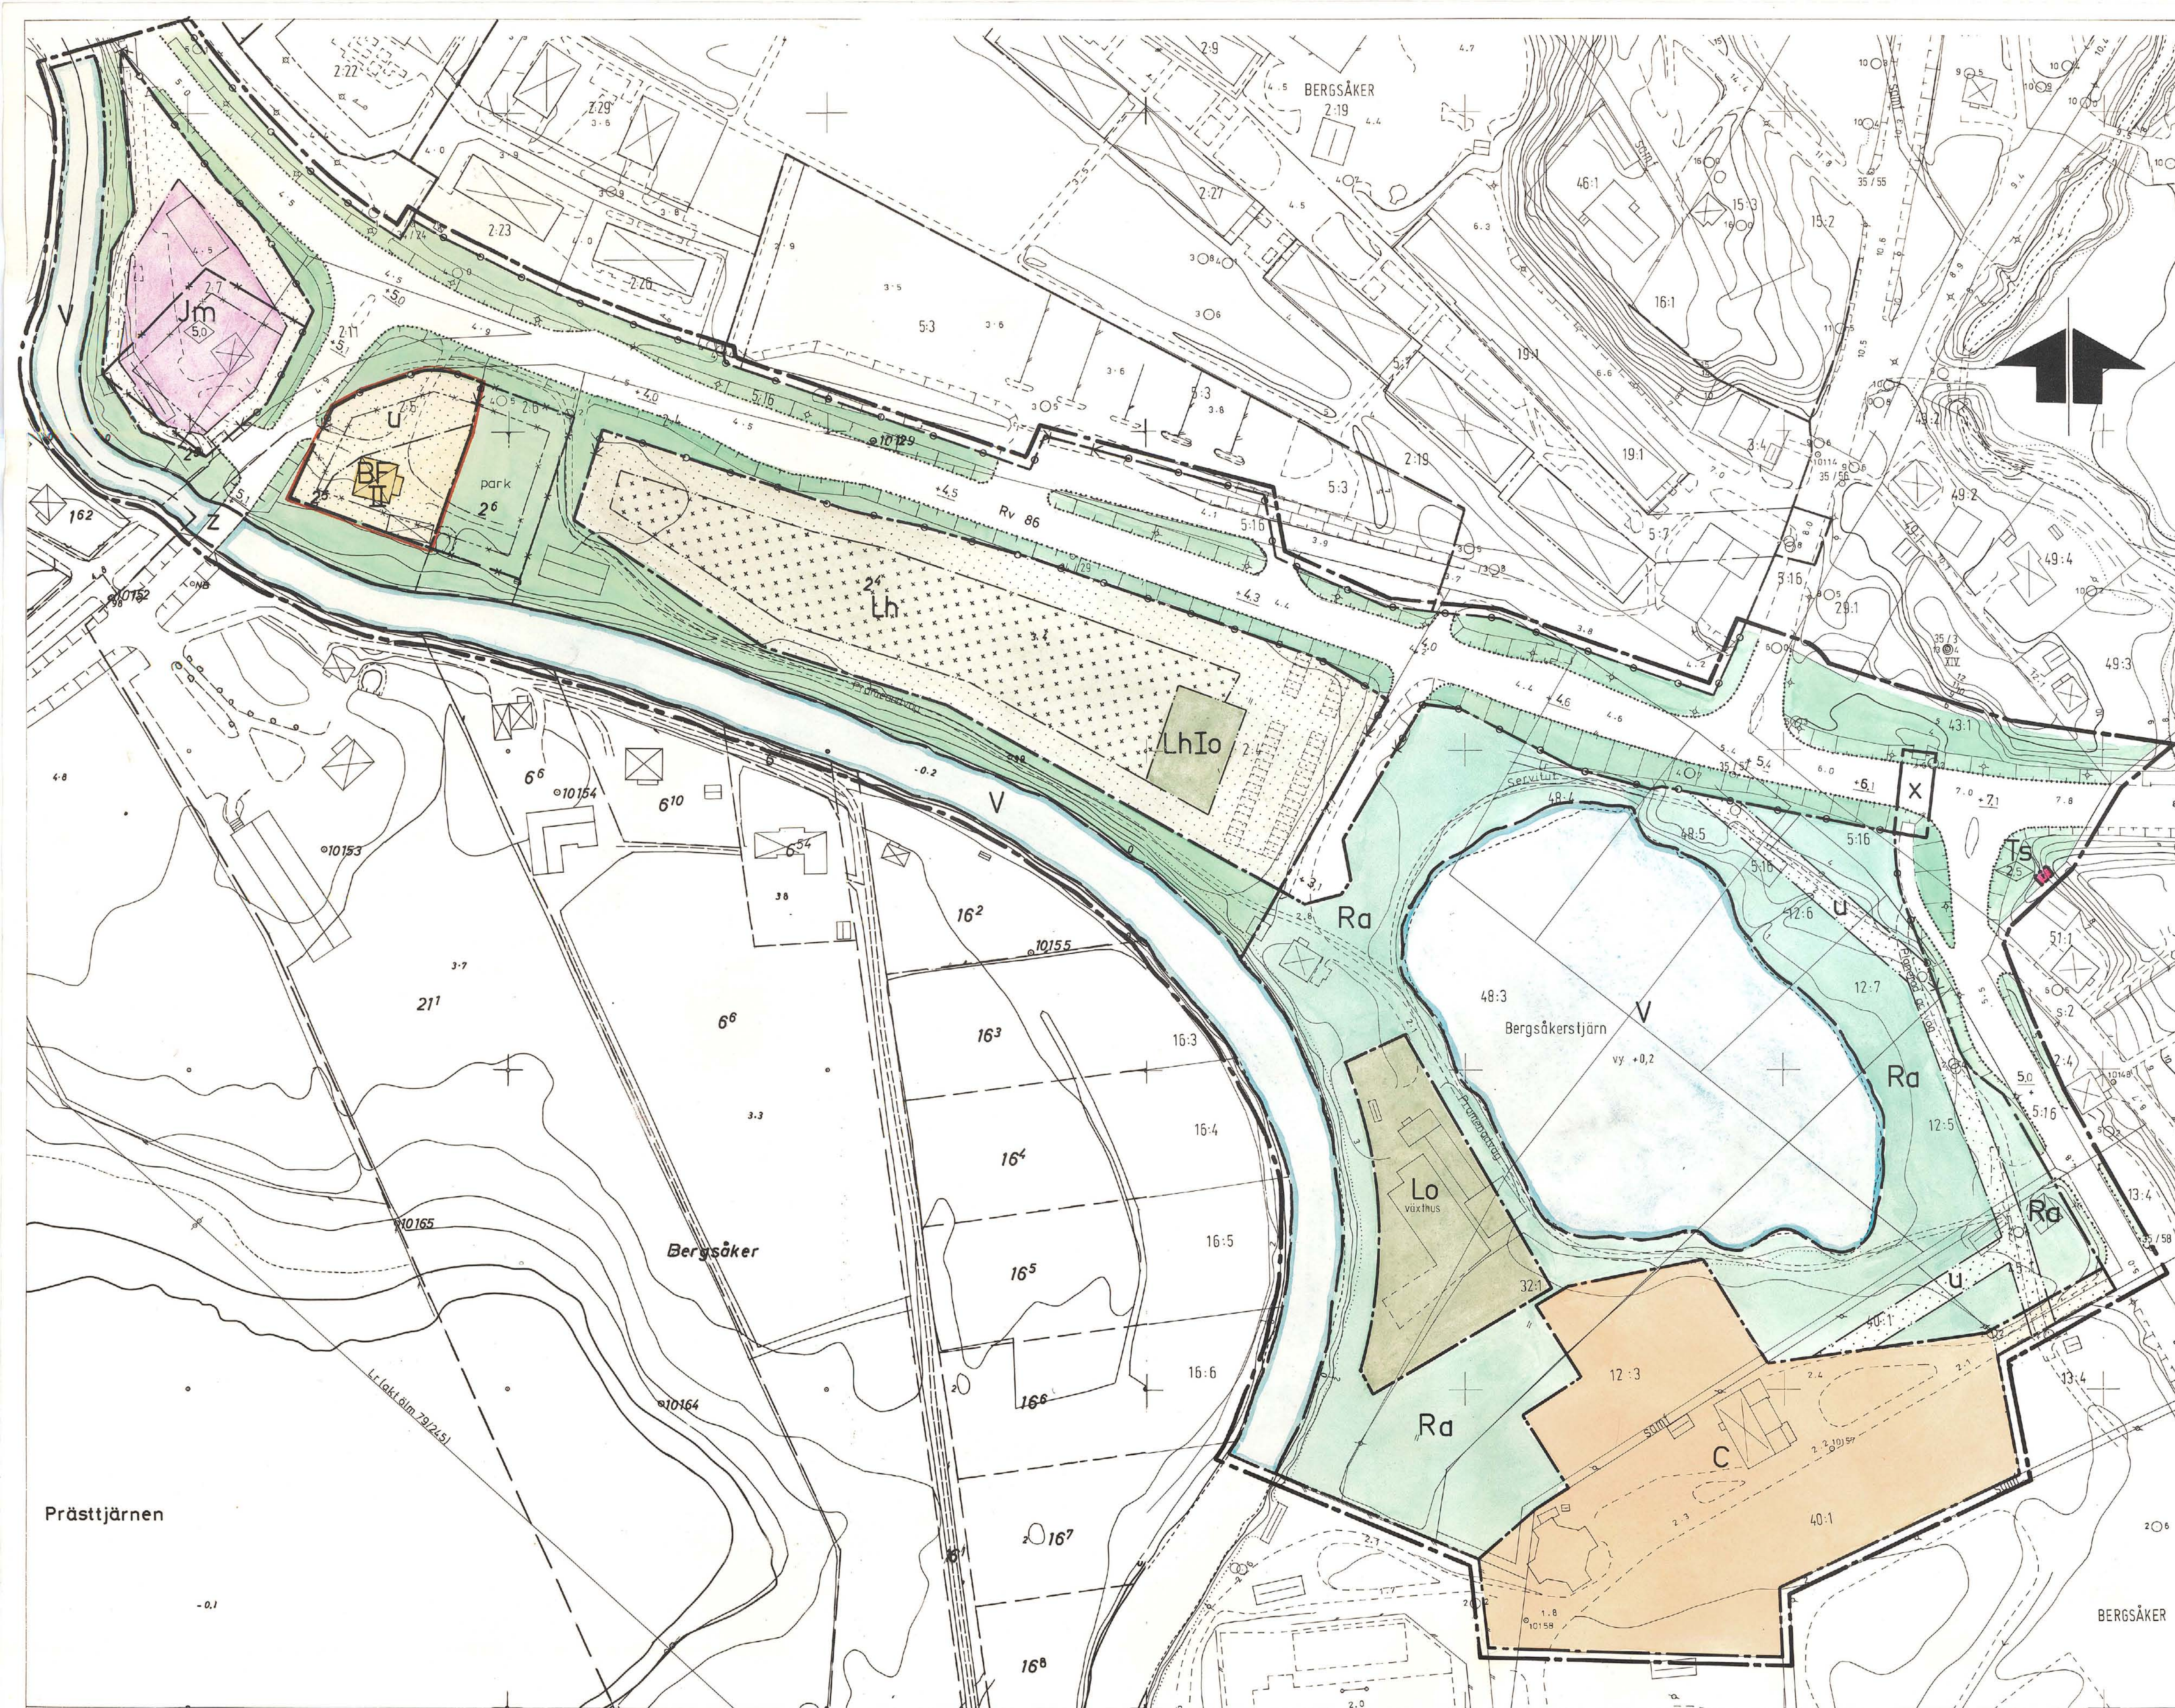

- BETECKNINGAR**
- Grundkartan
- Fastighetsgräns
 - Bostadshus resp uthus
 - Väg
 - Strandlinje
 - Vattendrag
 - Dike resp staket
 - Slätt
 - Bro resp el stolpe
 - Höjdukur
 - Avvägd höjd
 - Polygonpunkt
 - Ruttningspunkt
 - Registreringsnummer på fastighet
- Stadsplanekartan
- Gränsbeteckningar
- Stadsplanegräns belägen 3 m utanför fastställelseområdet
 - Gällande områdesgräns avsedd att bibehållas
 - Gällande bestämmelsegräns avsedd att bibehållas
 - Gällande områdesgräns avsedd att utgå
 - Gällande bestämmelsegräns avsedd att utgå
 - Områdesgräns
 - Bestämmelsegräns
 - Områdesgräns från vilken mindre avvikelser i vissa fall får göras
- Områdesbeteckningar
- Allmän plats
- Gata
 - Park eller plantering
- Byggnadskvartar
- BF Bostäder, fristående
 - C Samlingslokaler
 - Jm Småindustri
 - Lh Handelssträdgård
 - Lo Odlingsslotter
- Specialområden
- Ra Fritidsområde
 - Ts Trafiksignalstation
 - V Vattenområde
- Övriga beteckningar avsedda att fastställas
- Mark som inte får bebyggas
 - Mark där uthus undantagsvis får uppträda
 - Mark tillgänglig för allmän gångtrafik
 - Leidningsområde
 - Gällande gatuhöjd
 - Gatuhöjd
 - Antal våningar
 - Utfartsförbud. Tvärstreck med pil markerar förbudets slut.
 - Byggnadshöjd
 - Mark tillgänglig för allmän gatutrafik
 - Källarlösa hus
- Illustrationer
- Illustrationer
- Gräns för område som undantagits från fastställelse enl. länsstyrelsens beslut 1986.02.27.

Grundkartan är upprättad av stadsingenjörskontoret åren 1966, 1967, 1978 och 1980 genom fotogrammetrisk mätning. Mätklass: II. Höjdsystem: lokalt Sundsvall. Koordinatsystem: lokalt system Sundsvall 0 g. Utom kommunalt fastighetsregisterområde Sundsvall 1984 - 10 - 22.

INGEMAR RÖSBLAD
stadsingenjör

BERGSÅKER 2:4-2:7 m.fl. fastigheter söder Rv 86. SELÅNGER, SUNDSVALLS KOMMUN. FÖRSLAG TILL ÄNDRING AV STADSPLAN. UPPRÄTTAT PÅ STADSBYGGNADSKONTORET 1985-01-03

LARS RIMFORS
stadsbyggnadschef

AXEL OHLSSON
1:e planingenjör

Antages:

Förslaget antogs av kommunfullmäktige i Sundsvall 1985-06-24 nr. 963, betyg 4 i tjänsten.

Sten Zackari
sekreterare

Fastställs:

1986-02-27

fastställdes Jämsbrycken i Västerbottens län denna ändring av stadsplan. Beslutet har vunnit laga kraft. Härnösand 1986-04-16

M. O. Öster
2281-P86/6227-1

Bestyrkes:

Kopians likhet med originalet betygas. Sundsvall 1986-04-18

Stadsbyggnadskontoret

Birgitta Eriksson

421/84 AO/KP

