

115-2-3
Nr. 1167
LIDEN

INDALS-LIDEN 3

Förslag

till byggnadsplan för del av
fastigheten **Sillre 6⁸**

i Lidens socken och
Indals-Lidens kommun
av Västernorrlands län
Upprättad år 1959 av:
Solhe Karlsson
Distriktslantmätare

Skala 1:1000

Att Indals-Lidens kommunalfullmäktige vid sammanträde
den 20.4 1961, § 9, antagit förslag till byggnadsplan
för del av fastigheten Sillre 6⁸ i Lidens socken, betygas:
Liden i kommunalkontoret den 27.6.1963.
Axel Unander
Kommunalfullmäktiges ordf.

År 1963 den 25 januari blev den å denna karta upptagna
byggnadsplan av länsstyrelsen i Västernorrlands län god-
känd, vilket beslut vunnit laga kraft, betygas Härnösand
i landskansliet den 28 juni 1963.
På tjänstens vägnar:
Olle Fernström

Beteckningar:

Befintliga förhållanden:

- Fastighetsgräns
- Väg
- Gräns för åker
- Huvudbyggnad resp. uthus
- Gällande väghöjd
- Nivåkurvor i meter
- Punkt i rutnät
- Polygonpunkt
- Avloppsledning

Byggnadsplanebeteckningar:


A. Gränsbeteckningar

- Byggnadsplane-gräns, 3 meter utanför planområdets verkliga gräns
- Väg-, byggnadsmarks- och annan områdesgräns
- Bestämmelsegräns
- Gränslinjer ej avsedda fastställas

B. Övriga beteckningar

- Vägmärk
- Område för bostadsändamål, fristående hus
- Mark, som icke för betyggas
- Parkområde

Gräns för område, som undantagits
från fastställelse enligt länsstyrelsens
resolution den 25 januari 1963.

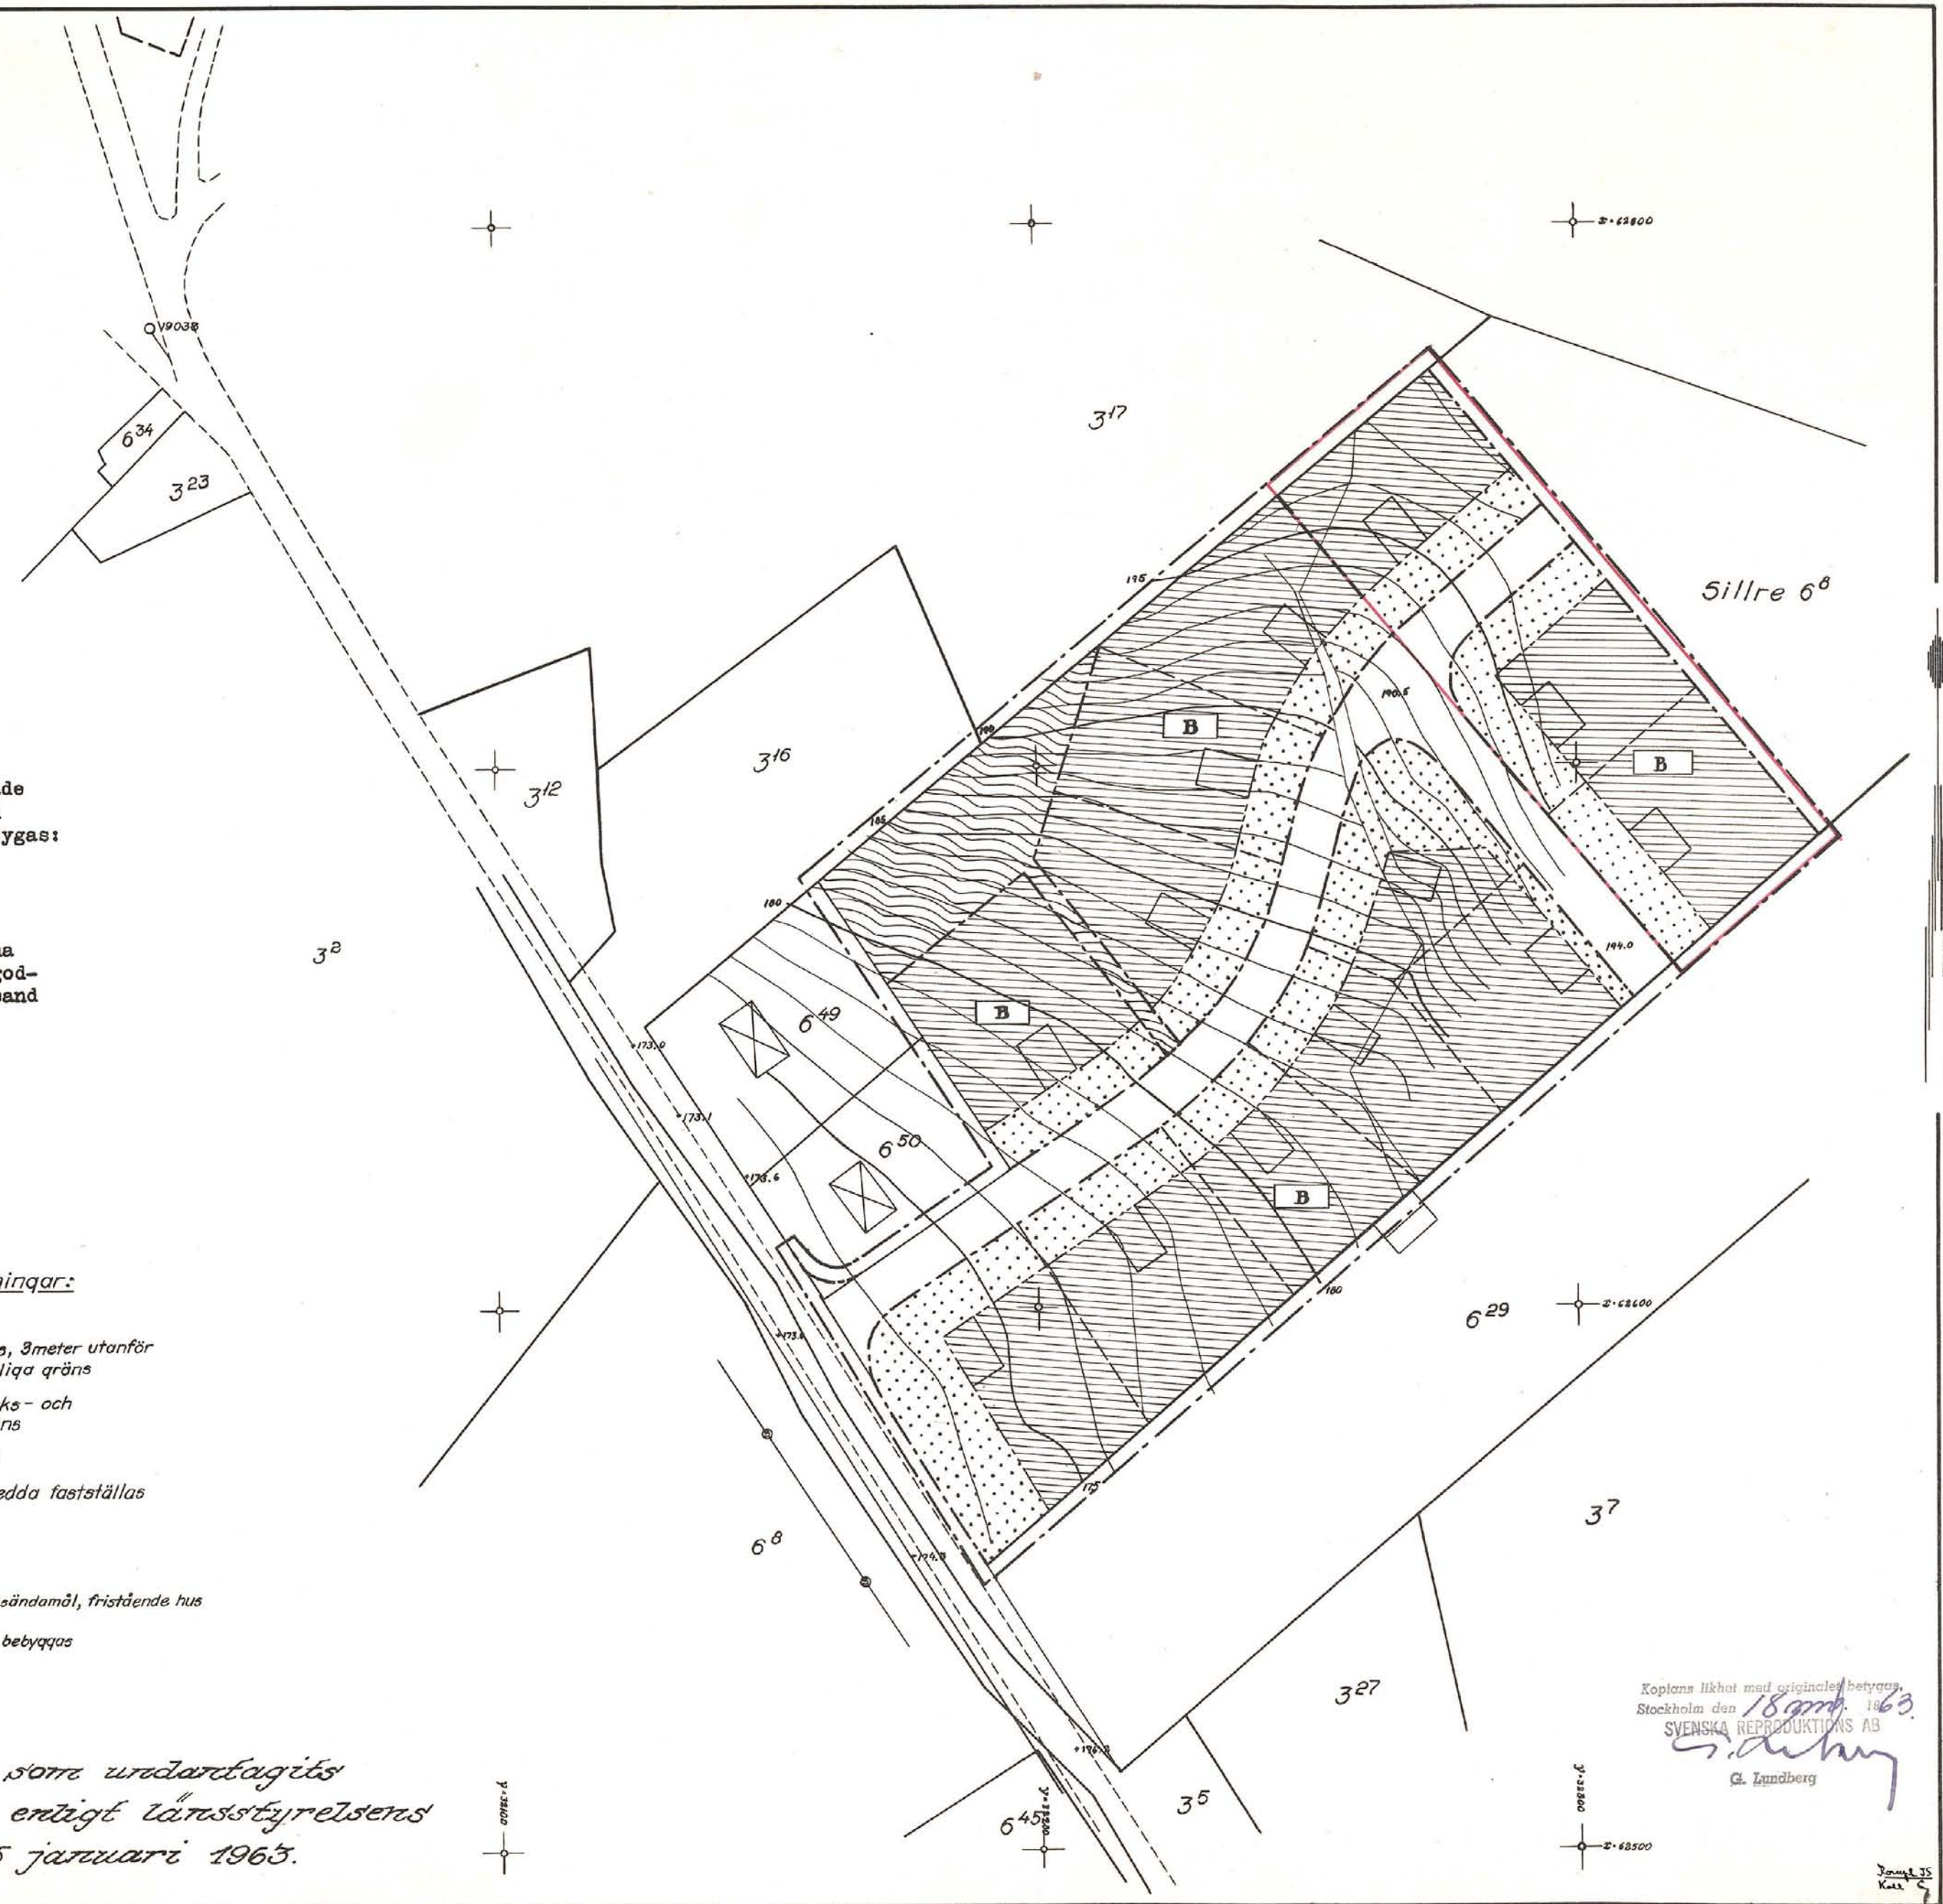

Kopias likhet med original betyg
Stockholm den 18 jan. 1963
SVENSKA REPRODUKTIONS AB
G. Lundberg

LIDEN
Nr. 1167
v.-pl. 777

INDALS-LIDEN 3

LIDEN
Nr. 1167
Förv.-pl. 115-2-3

SVENSKA REPRODUKTIONS AB 1963