



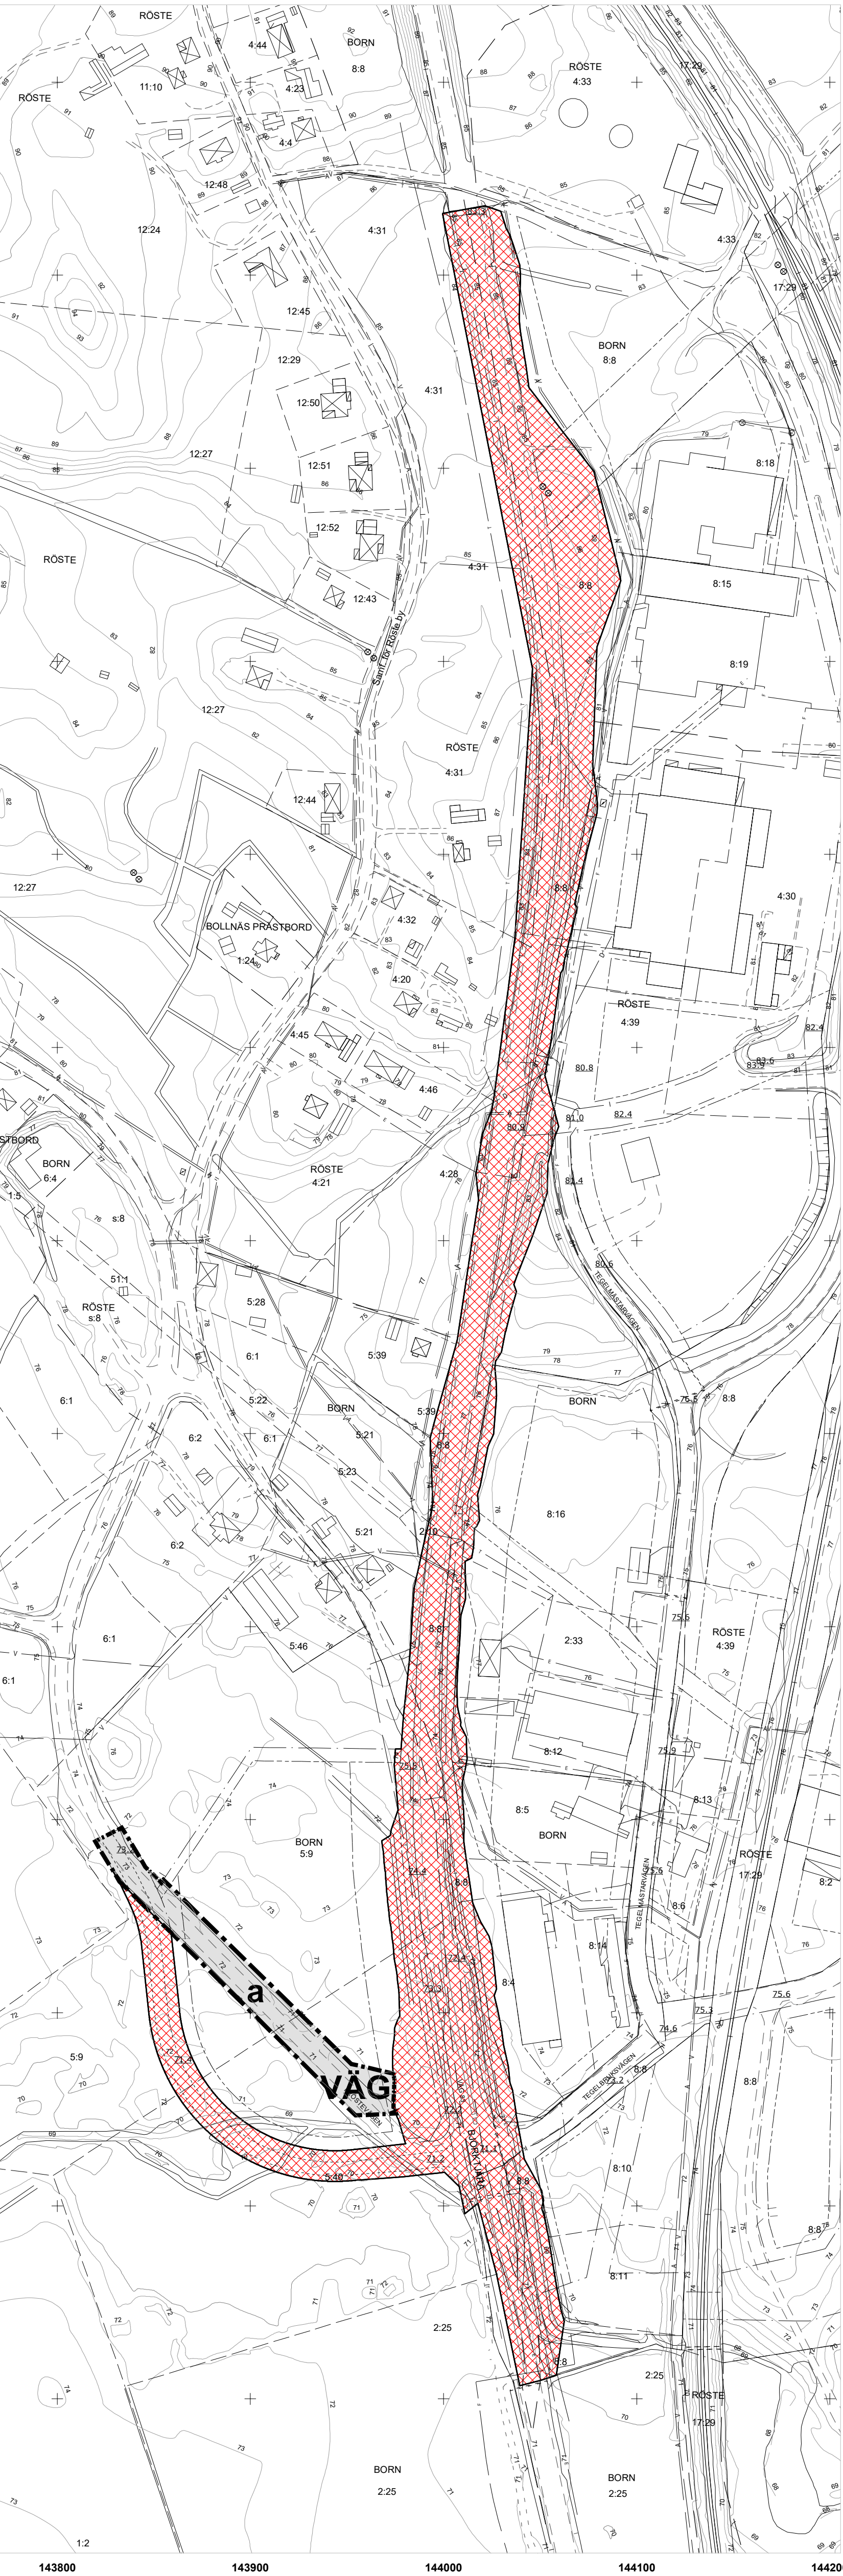

PLANKARTA

0 50 100 200 Meter

Skala 1:2 000

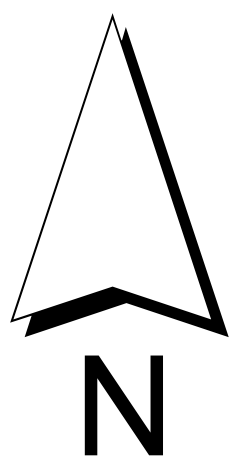

PLANBESTÄMMELSER

Följande gäller inom områden med nedanstående beteckningar.
Endast angiven användning och utformning är tillåten.
Där beteckning saknas gäller bestämmelsen inom hela planområdet.

GRÄNSBETECKNINGAR

- Planområdesgräns
- +--+ Administrativ gräns

ANVÄNDNING AV MARK OCH VATTEN

Allmänna platser med enskilt huvudmannaskap

VÄG Väg, PBL 4 kap. 8 § 1 st 2 p.

ADMINISTRATIVA BESTÄMMELSER


Genomförandetid


Genomförandetiden är 5 år., PBL 4 kap. 21 §

Huvudmannaskap


a Huvudmannaskapet är enskilt för den allmänna platsen. Allmän plats, PBL 4 kap. 7 §

UPPHÄVANDE

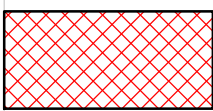 Område inom vilket detaljplan upphävs

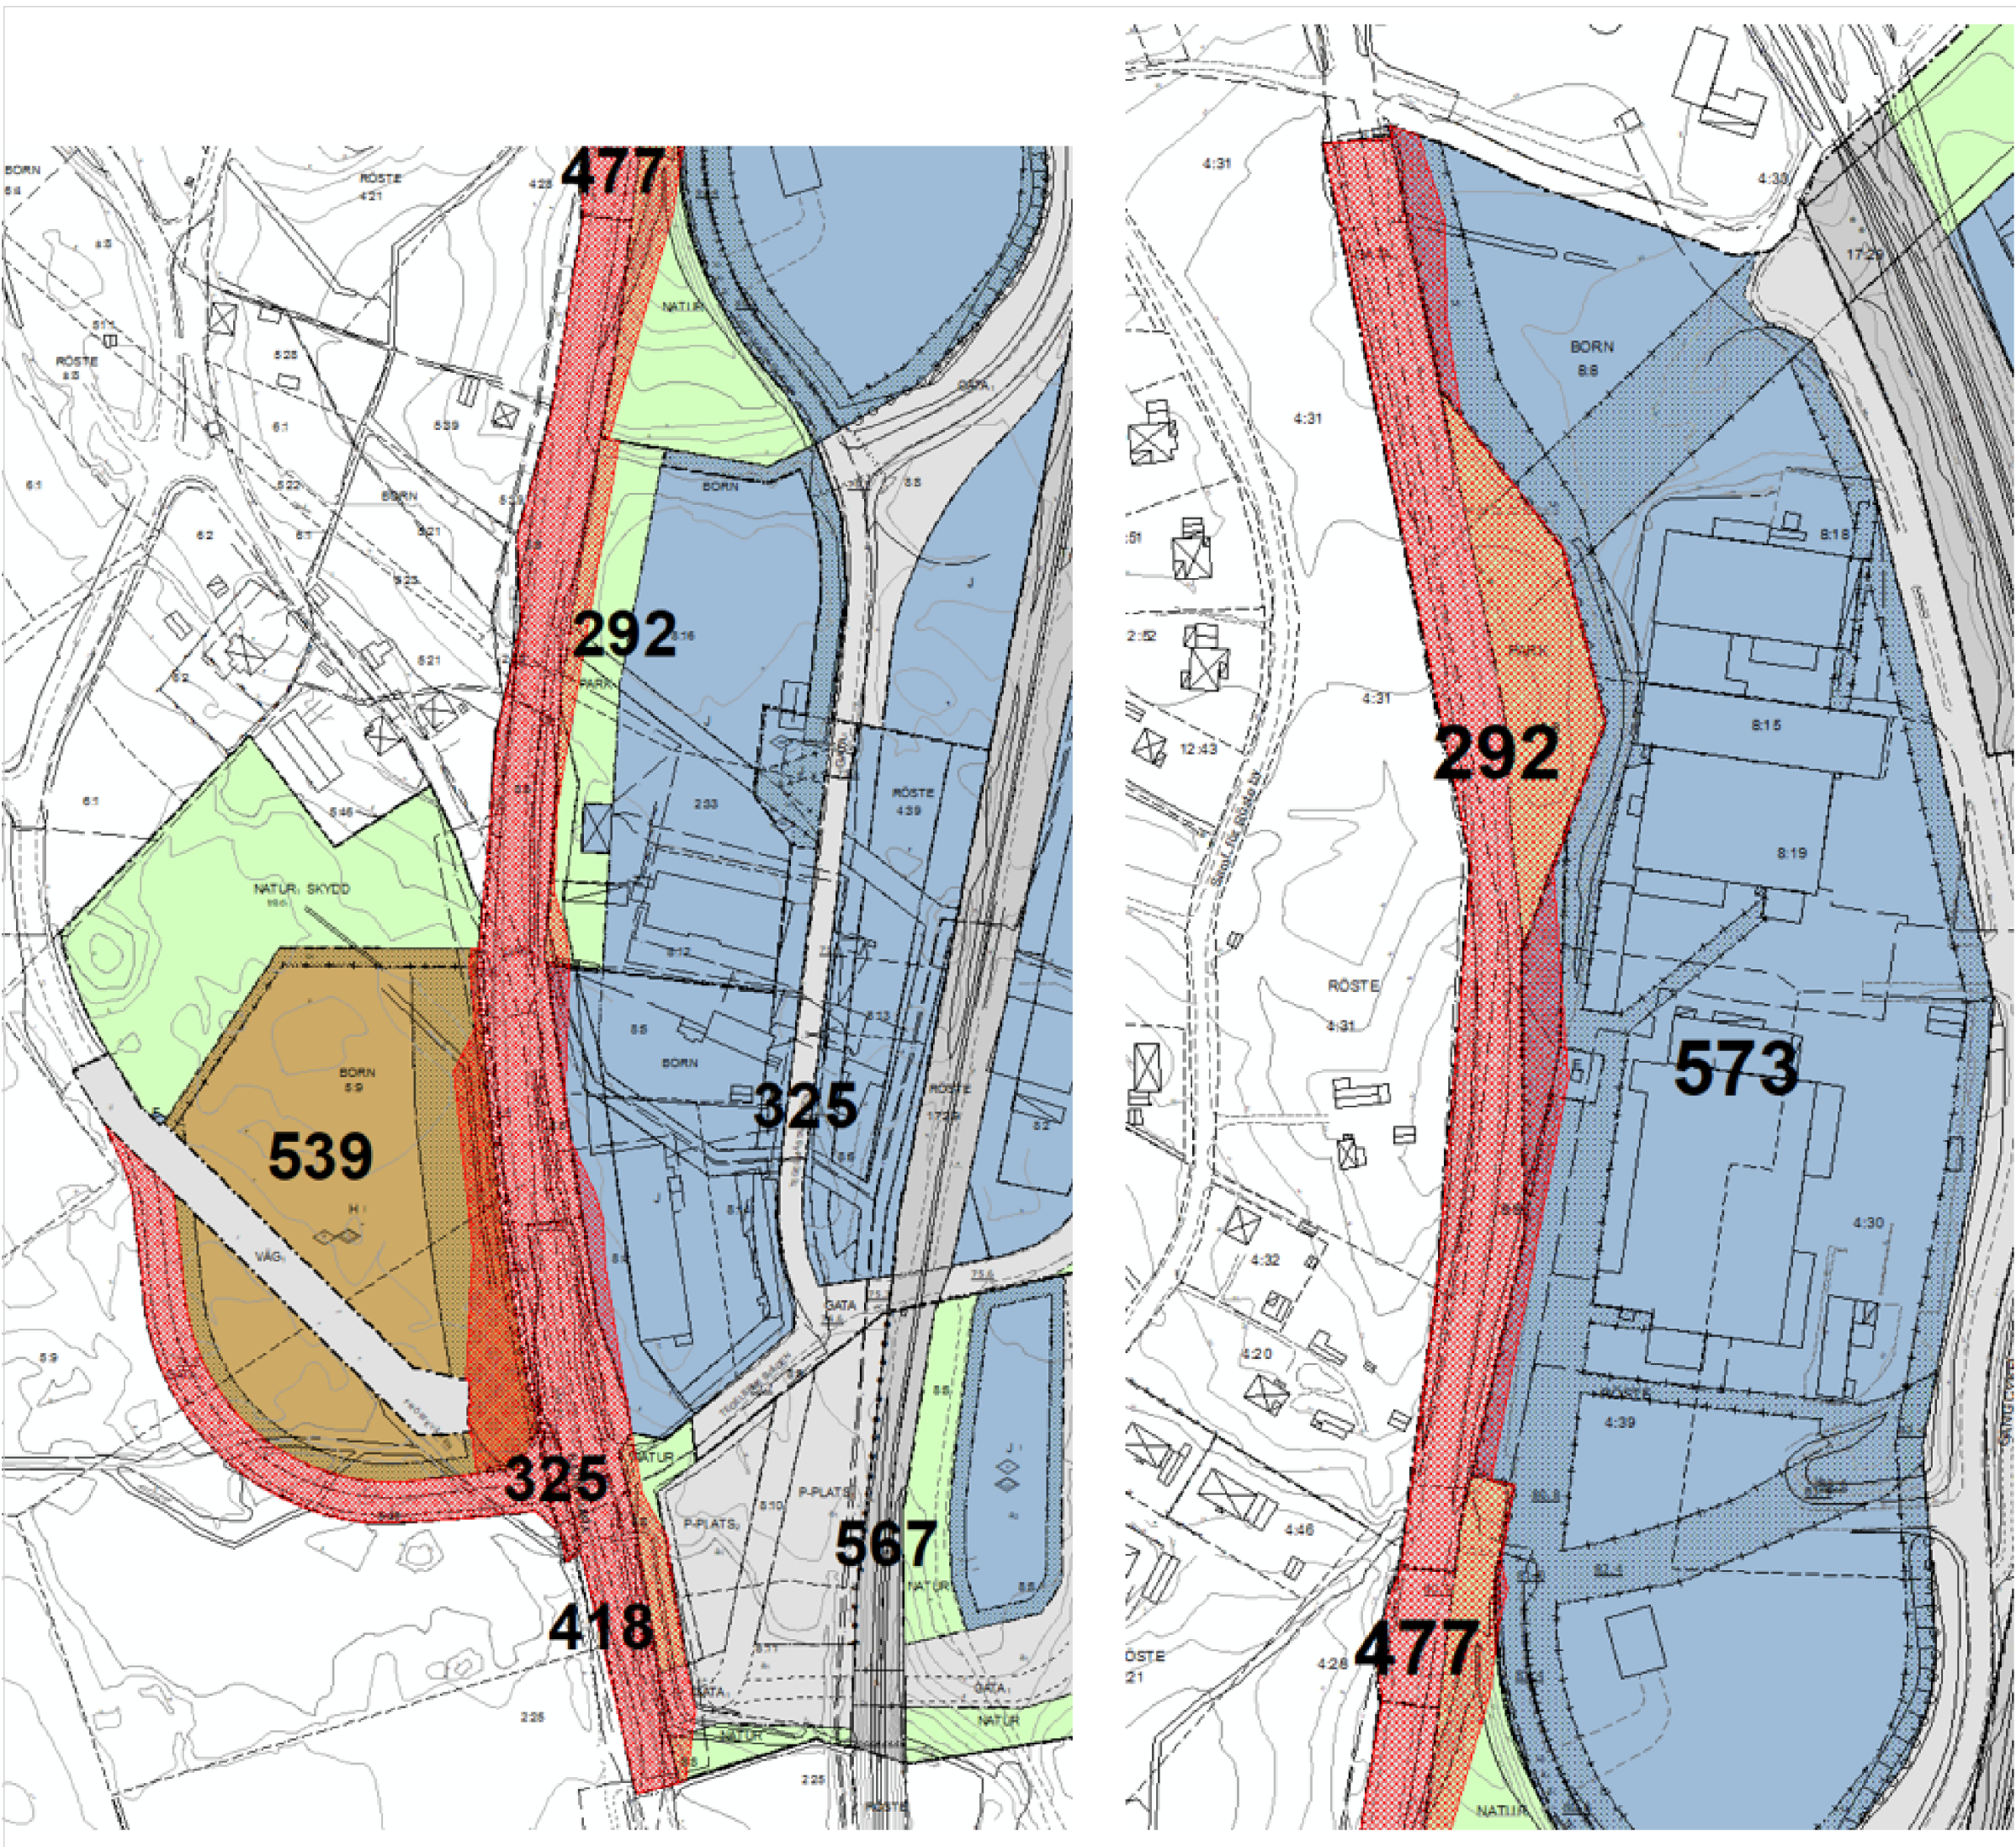

DETALJPLANER SOM UPPHÄVS (ej skalenlig)

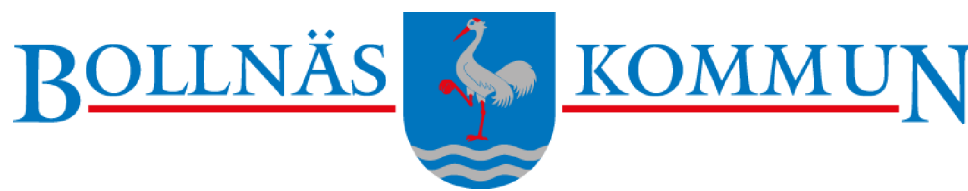

Till planen hör:
Planbeskrivning
Fastighetsförteckning

Detaljplan för
**Born 5:40, 5:9 samt
upphävande av detaljplaner
inom vägområde/väg 83**

Bollnäs kommun	Gävleborgs län	Dnr: 2017-00561	
Upprättad datum: 2018-10-01			
Reviderad datum: april 2019			
Antagen av Miljö- och byggnämnden 2019-09-18 §123 Laga kraft 2019-10-21		GRUNDKARTAN Upprättad: Augusti 2018 Fastighetsredovisning aktuell: 2019-05-21 Koordinatsystem i höjd: RM2000 Koordinatsystem i plan: SWEREF99_16_30	
Stefan Norberg Planarkitekt	Marie Berglund Planhandläggare		