


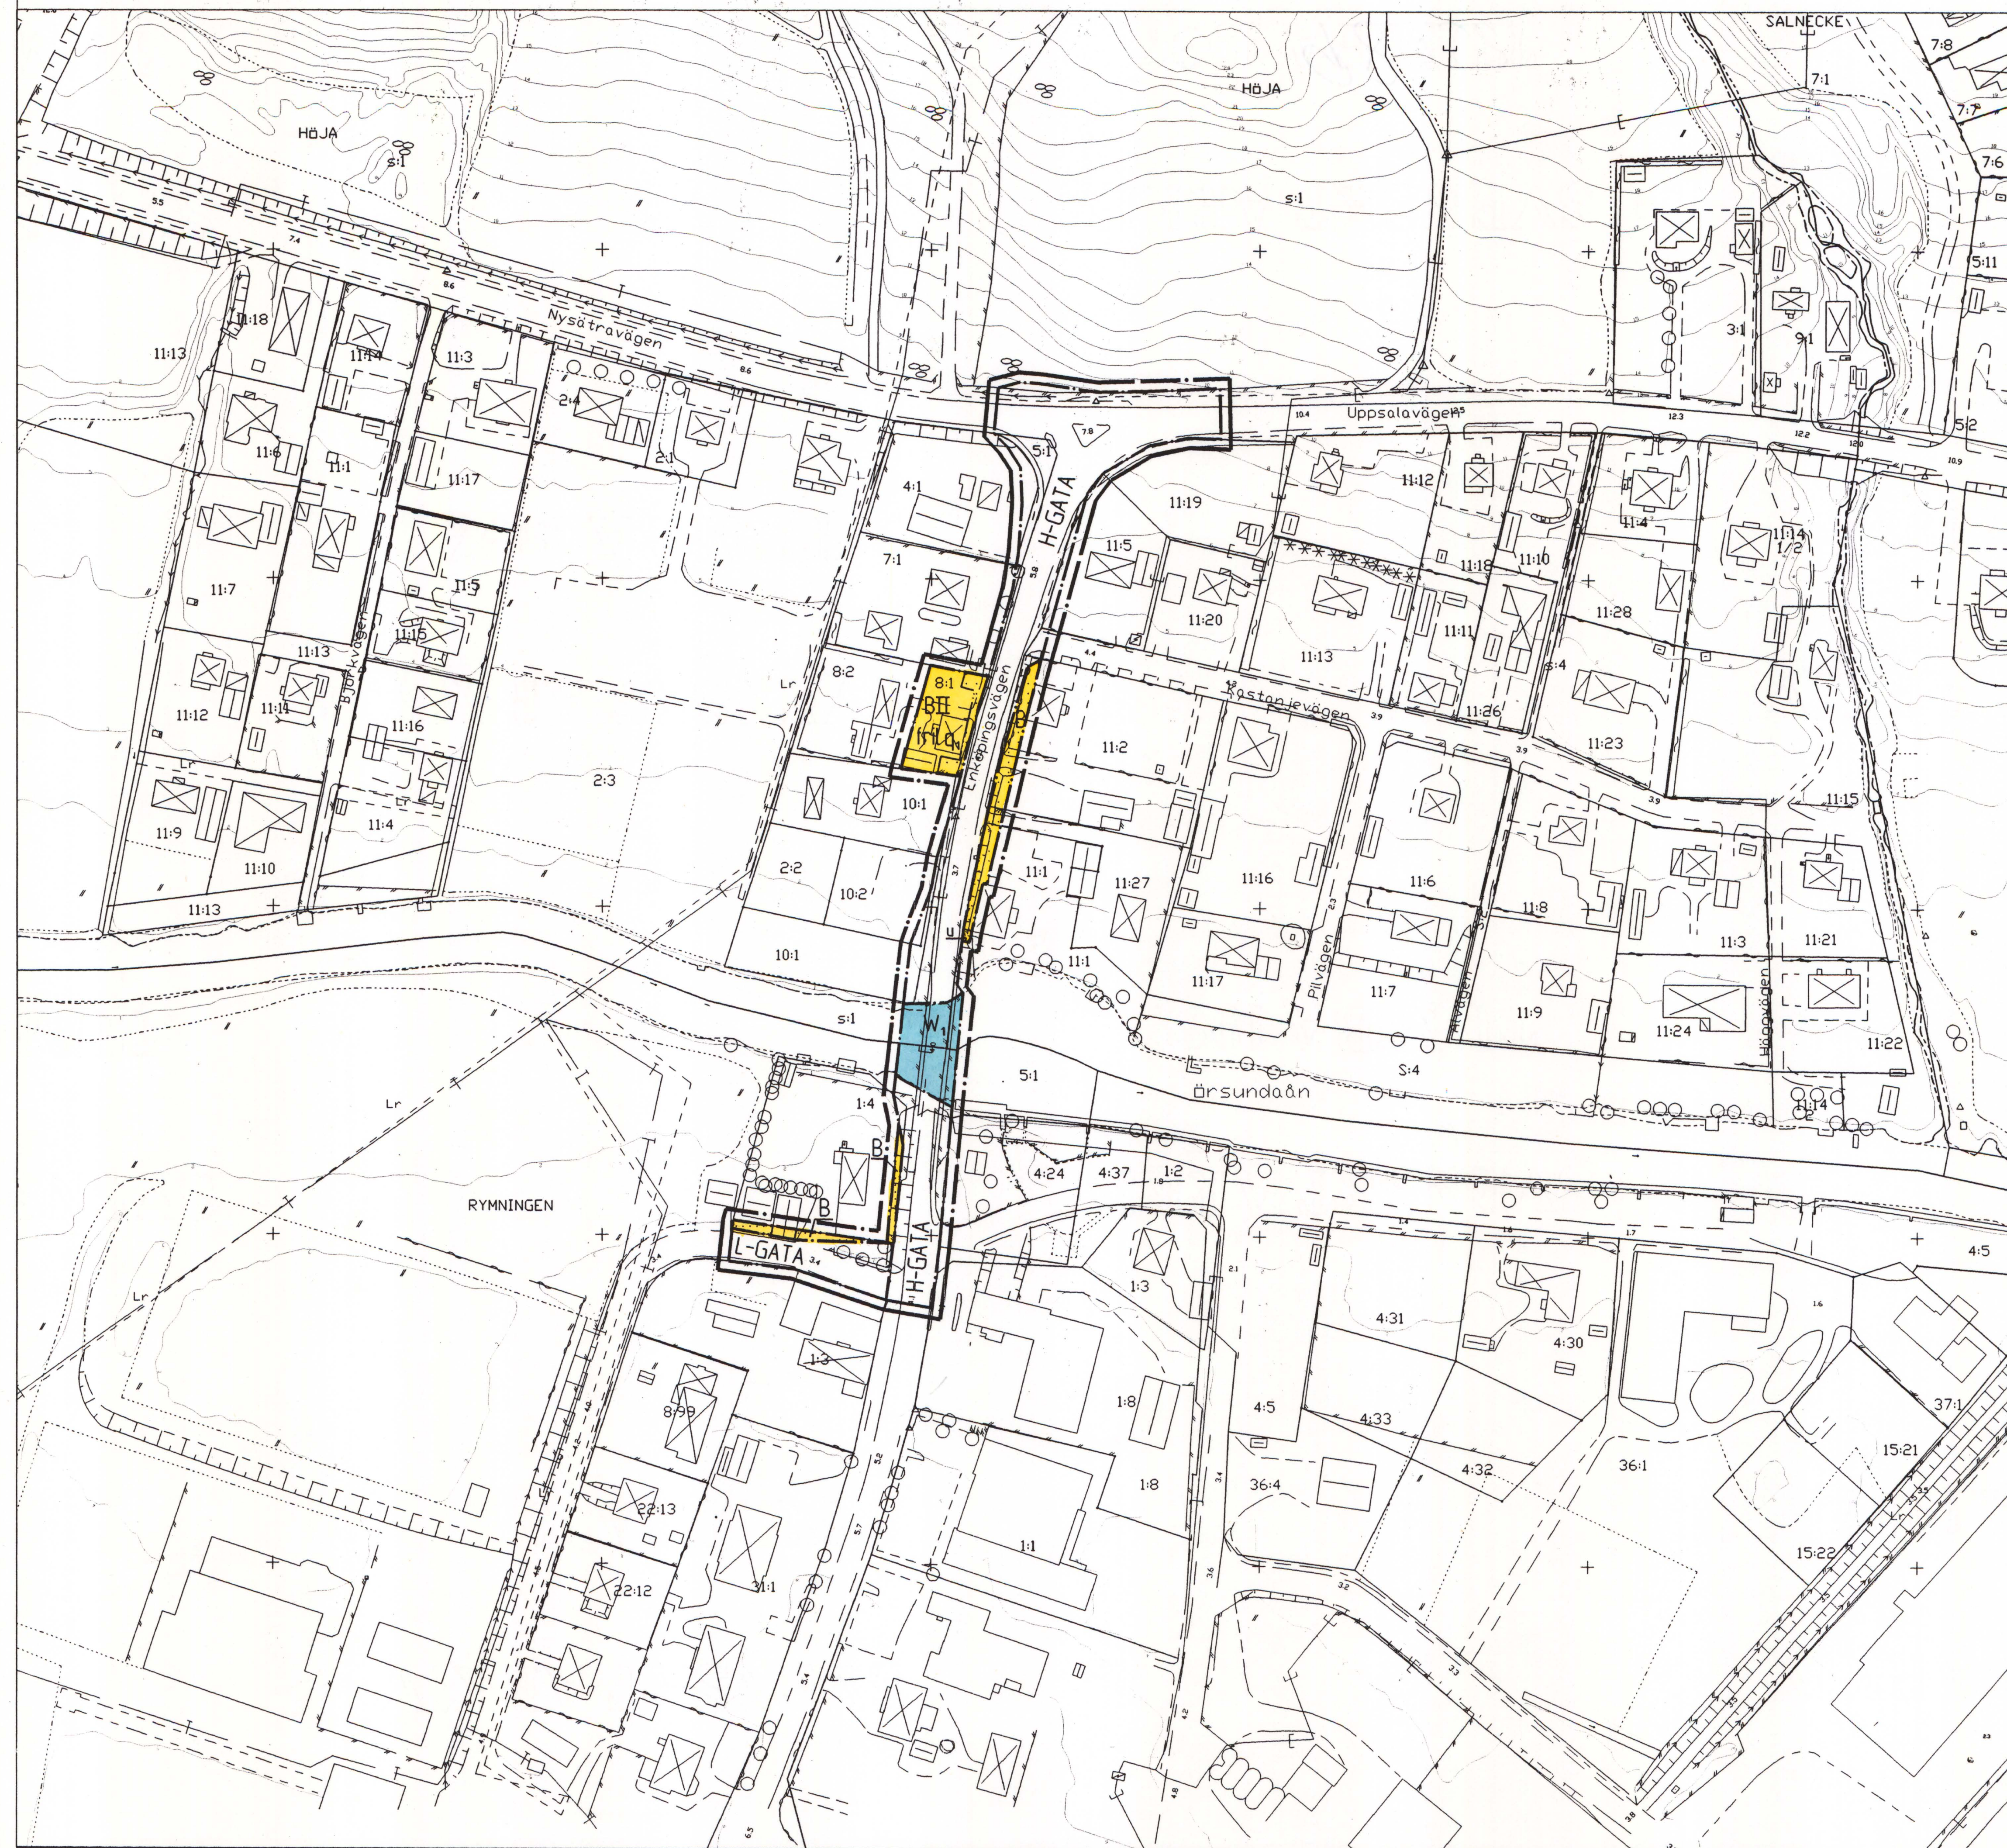

PLANBESTÄMMELSER

Följande gäller inom områden med nedanstående beteckningar.
Endast angiven användning och utformning är tillåten.
Bestämmelser utan beteckning gäller inom hela planområdet.

GRÄNSBETECKNINGAR

-  Linje ritad 3 meter utanför planområdets gräns
 Användningsgräns
 Egenskapsgräns

ANVÄNDNING AV ALLMÄN PLATS

- | | |
|---------------|---|
| H-GATA | Gata som ingår i huvudnätet med utformning enligt Vägverkets ritning nr U.01:02 för väg nr 568 i Örsundsbro |
| L-GATA | Gata som ingår i lokalnätet |

ANVÄNDNING AV KVARTERSMARK

- B** Bostäder

VATTENOMRÅDEN

- W₁** Vattenområde som får överbyggas med bro för huvudgata och brygga för å-promenad

BEGRÄNSNING AV MARKENS BEBYGGANDE

- u** Marken får inte bebyggas
Marken skall vara tillgänglig för allmänna
underjordiska ledningar

PLACERING, UTFORMNING, UTFÖRANDE

Uthus eller garage får ej placeras närmare tomgräns än 1,5 meter utan berörd fastighetsägares medgivande.

Huvudbyggnad får ej placeras närmare bebyggd grannfastighet än 4,5 meter.

- | | |
|----------------|---|
| II | Högsta antal våningar |
| frit | Endast fritiggande hus |
| q ₁ | Värdefull miljö. Ändring av en byggnad får inte förvanska dess karaktär eller anpassning till omgivningen. Ny bebyggelse skall utformas med särskild hänsyn till omgivningens egenart |

ADMINISTRATIVA BESTÄMMELSER

Genomförandetiden slutar 5 år efter det att planen vunnit laga kraft.

UPPLYSNINGAR

Kommunen är huvudman för allmänna platser. Kommunen har rätt och skyldighet att lösa in allmän platsmark.

För huvudgatan är Vägverket väghållare.

ANTAGANDEHANDLING

Kopiens likhet med originalet bebyggas
Stockholm den 1998-11-11
LANTMÄTERIET/KartCentrum
Marie Rask

DETALJPLAN PLANKARTA MED BESTÄMMELSER		☒ Beskrivning ☒ Genomförande- beskrivning ☒ Samrådsredogörelse	☐ Illustrationskarta ☐ Fastighetsstörteckning ☒ Utställande efter utställning
HÖJA S:1 och RYMNINGEN 8:6 m fl GC-VÄG i ÖRSUNDSBRO Enköpings kommun		Beslutsdatum En godkännande 1998-05-05 §114	Sig.
Upprättad 1997-11-05, rev 1998-02-24, rev 1998-05-05		Anlaggande: 1998-09-03	
		Lagplan utnämnde: 1998-10-08	
Gunnar Axinge Stadsbyggnadschef	Ragnhild Sjoberg Planarkitekt		
Skala 1:1000			
0 10 20 30 40 50 100 150			