
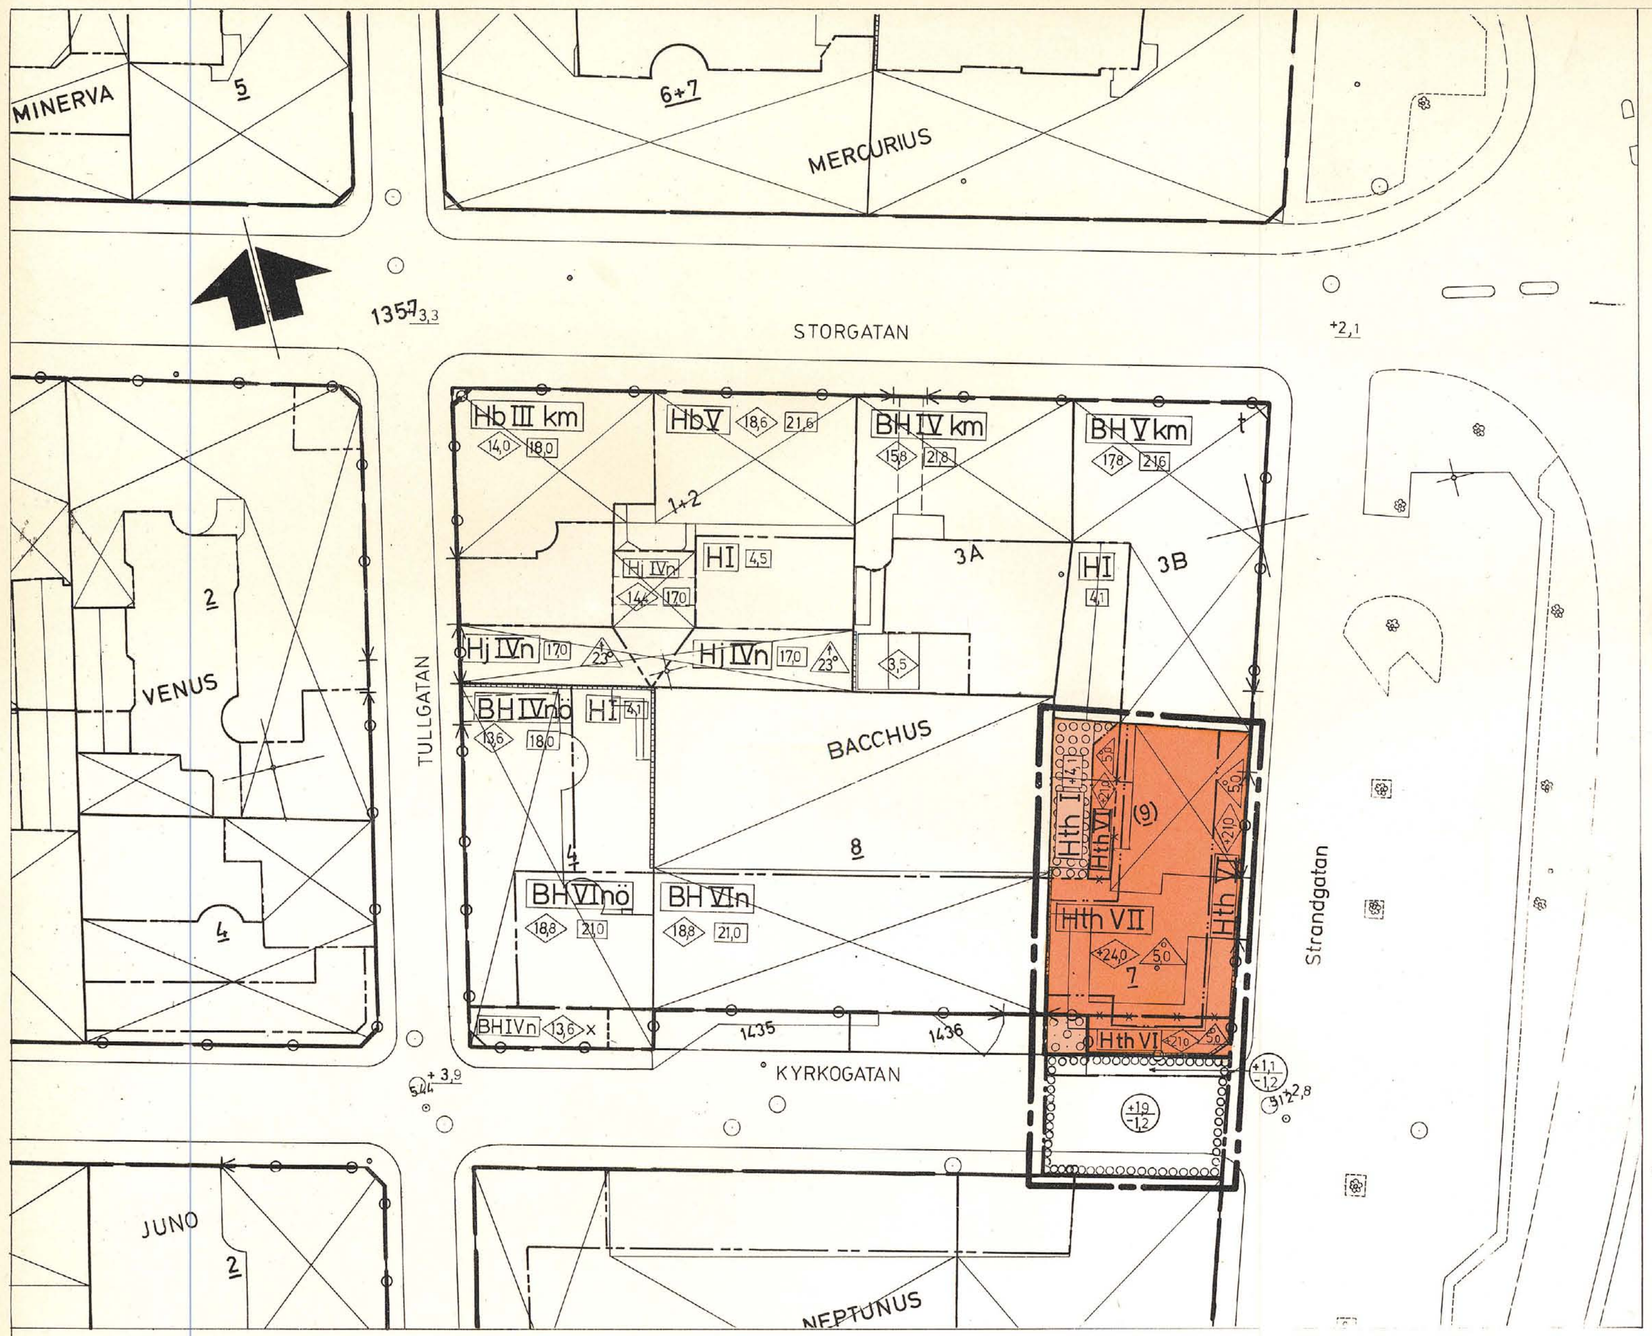


BETECKNINGAR

Grundkartan

- Fastighetsgräns
- Byggnader
- Gångbanekant
- Stenmur
- 7 Fastighetsbeteckning
- Rutnätspunkt

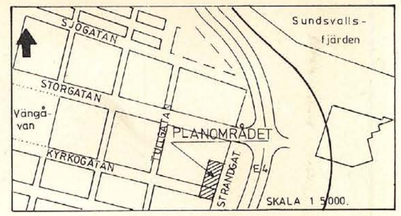

Stadsplanekartan

Gränsbeteckningar

- Stadsplanegräns belägen 3 mm utanför fastställelseområdet
- Gällande områdesgräns avsedd att bibehållas
- Gällande bestämmelsegräns avsedd att bibehållas
- Gällande bestämmelsegräns avsedd att utgå
- Områdesgräns
- Bestämmelsegräns

Områdesbeteckningar

Allmän plats

- Gata

Byggnadskvarter

- Hth Hotell och handel

Övriga beteckningar avsedda att fastställas

- Gårdsöverbyggnad
- Gårdsunderbyggnad
- Gatumark som får underbyggas
- VI Antal våningar
- +0,0 Byggnadshöjd i meter över grundkartans nollplan
- 0,0 Taklutning, maximal vinkel
- +0,0 Byggnads takhöjd i meter över grundkartans nollplan
- +0,0 / -0,0 Högsta nivå av undersida tak i förhållande till grundkartans nollplan
- Lägsta golvnivå i förhållande till grundkartans nollplan
- Utfartsförbud. Tvärstreck med pil markerar förbudets slut.

Förv.-pl.

S 1360

Grundkartan är upprättad av stadsingenjörskontoret år 1971 genom fotogrammetrisk mätning. Mätklass II. Höjdsystem: lokalt Sundsvall. Koordinatsystem: lokalt Sundsvall 0 gon. Inom kommunalt fastighetsregisterområde.

Sundsvall 1982-03-16.

INGEMAR RÖSBLAD
stadsingenjör

del av kv. BACCHUS

STENSTADEN, SUNDSVALLS KOMMUN.

FÖRSLAG TILL ÄNDRING AV STADSPLAN.

UPPRÄTTAT PÅ STADSBYGGNADSKONTORET 1982-03-30

LARS RIMFORS
stadsbyggnadschef

10 5 0 10 20 30 40 50 M

SKALA 1:400

Antages:

Förslaget antaget av kommunfullmäktige i Sundsvall 1982-10-18, nr 1130
betygar i tjänsten;

STEN ZACKARI
sekreterare

Fastställes:

1983-03-02 fastställde länsstyrelsen i Västernorrlands län denna ändring av stadsplan.
Beslutet har enligt 150 § tredje stycket byggnadslagen vunnit laga kraft.
Härnösand 1983-03-07
Birgitta Könberg
2281-P83/0302-2

Bestyrkes:

Kopians likhet med originalet bestyrkes.
Stockholm den 1988-03-25
LiberKartor
L. Haglund

1547/81 LR/KP

S 1360

S 1360