BN beslut d. 5/8-63

Förslag till stadsplan för Starrbäcksområdet inom Järna kommun

Upprättad i april 1963 av

HAHAB

Arkitekt SAR

Fastställd av KB den 28.2.1964

Skala 1:2000

Beteckningar till grundkarton

- Kvartersgräns
- Fastighetsgränser
- Staket
- Häck
- Stödmur
- Kraftledning
- Väg
- Stig
- Dike
- Skärning
- Bostadshus resp. uthus
- Åkerkant
- Nivåkurvor
- Triangelpunkt
- Polygonpunkt
- Gränspunkt

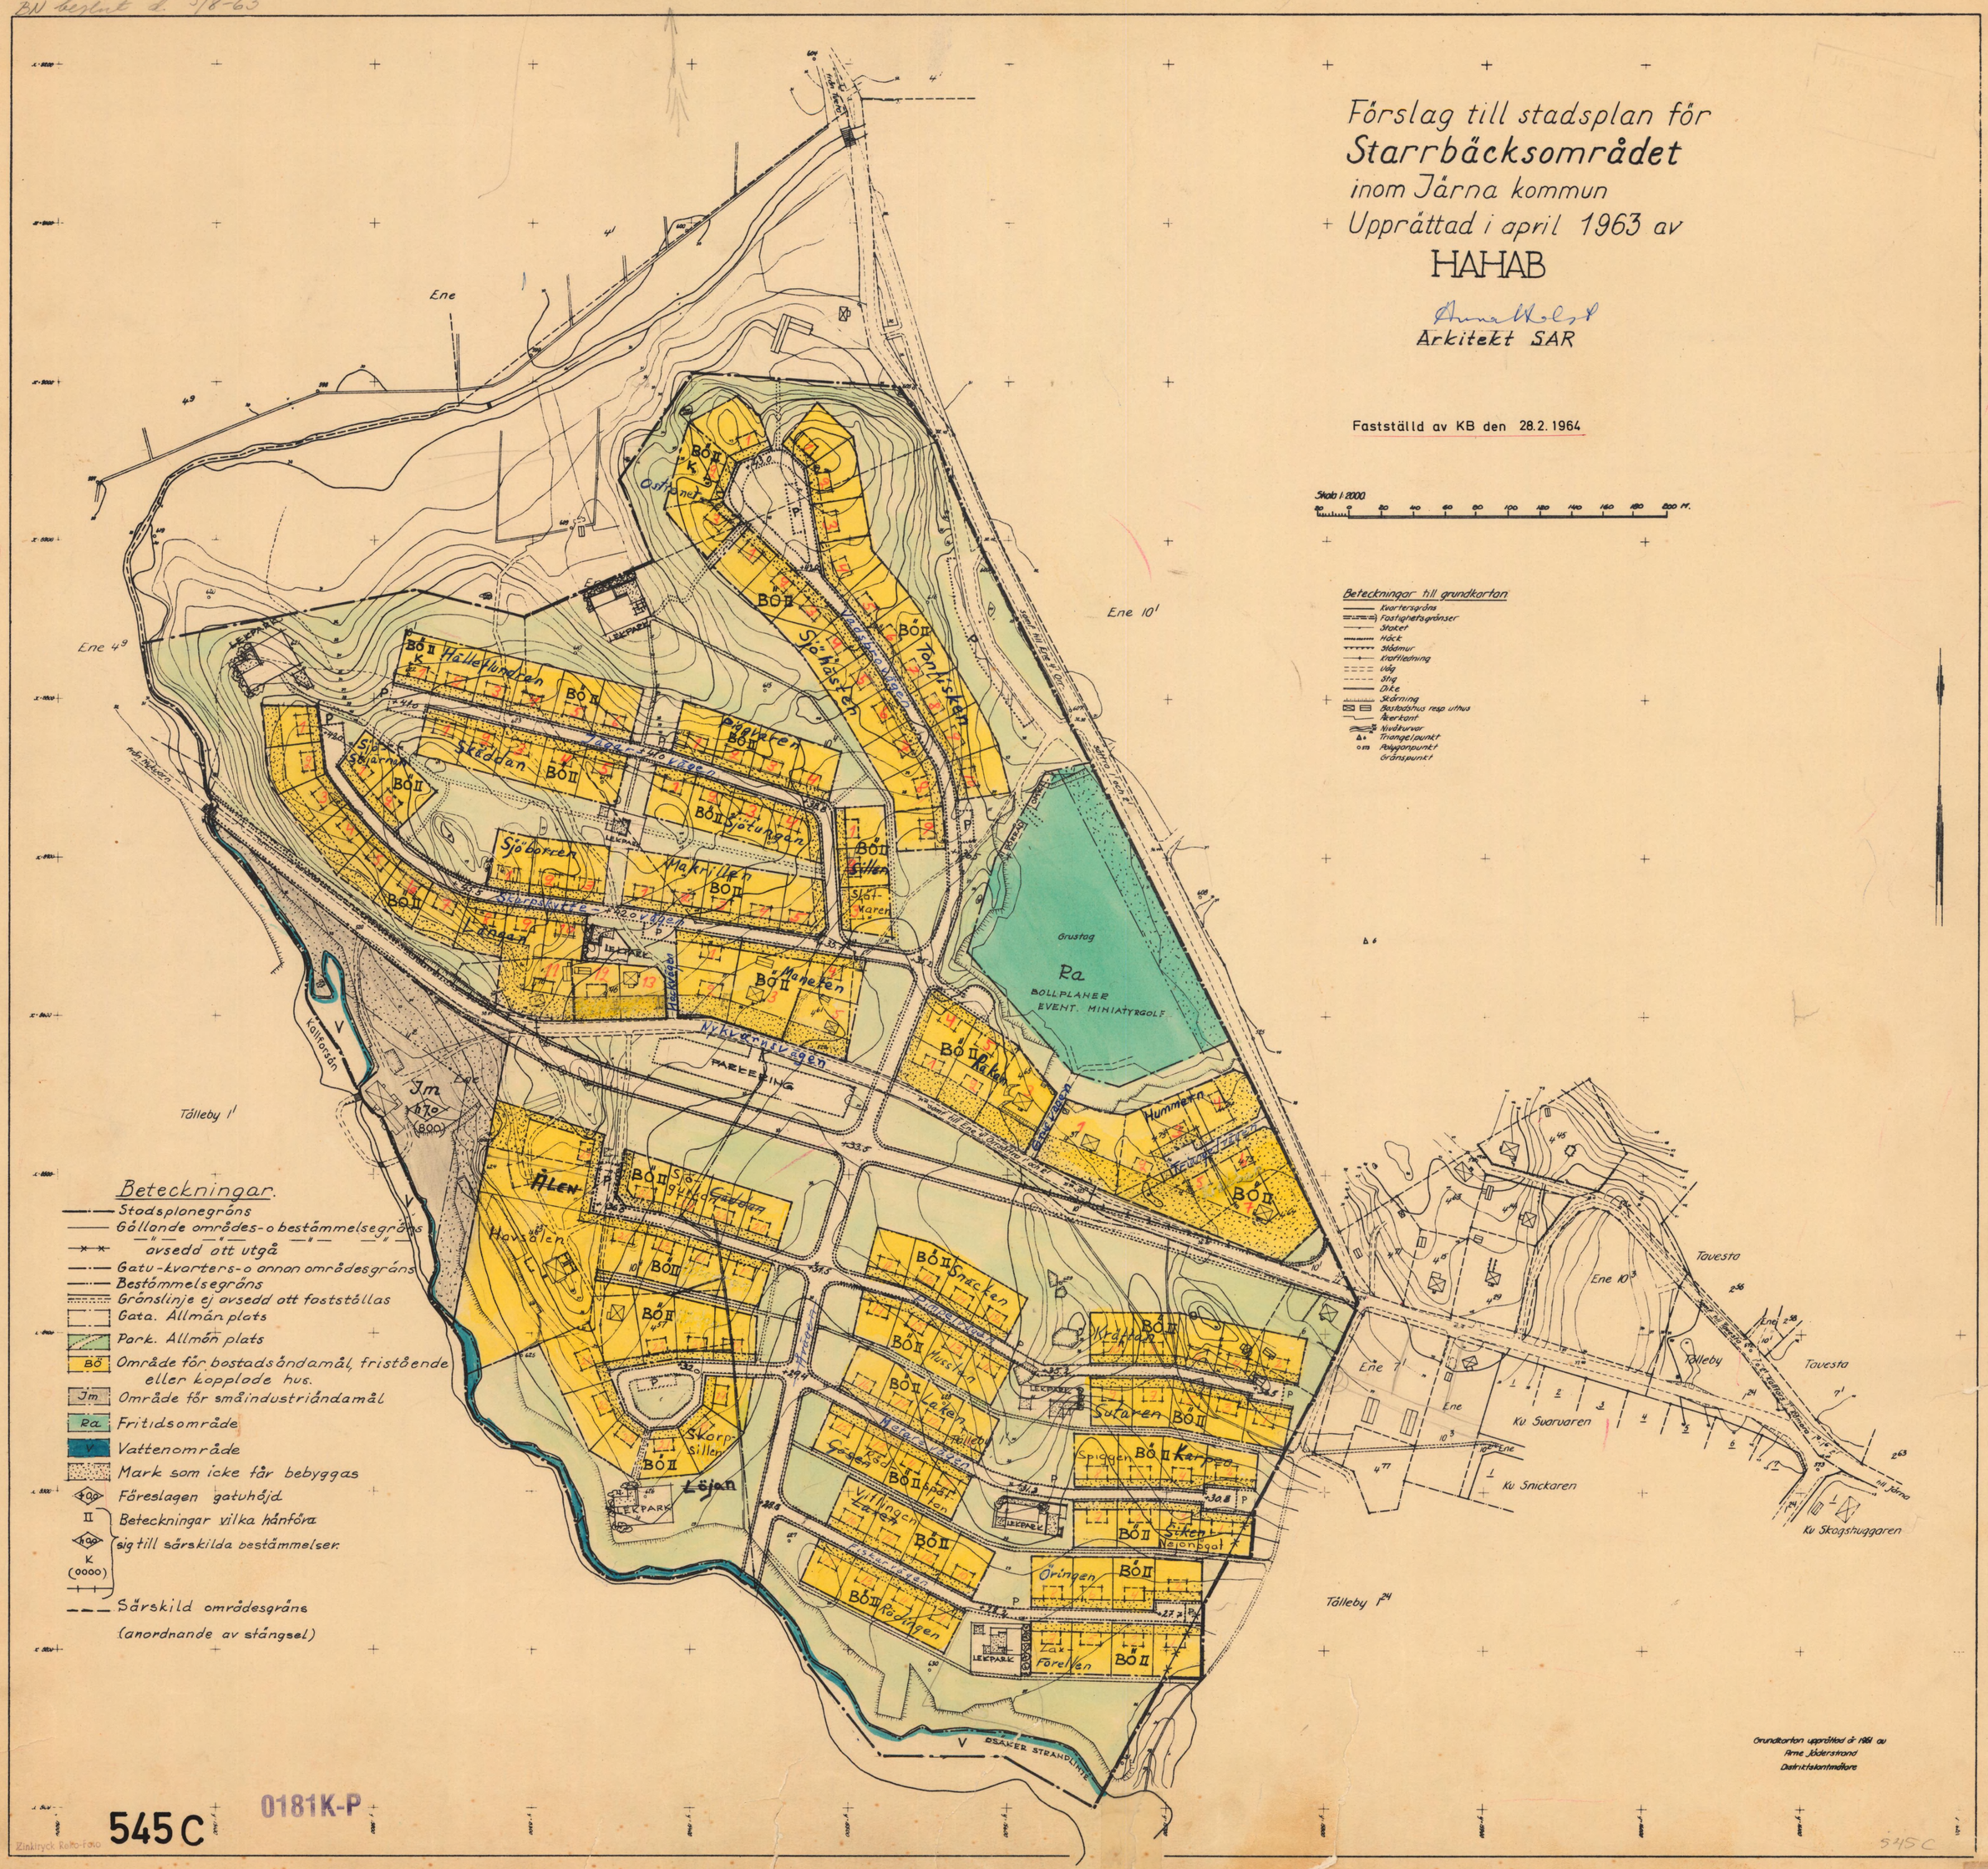

Beteckningar.

- Stadsplanegräns
- Gällande områdes- o bestämmelsegräns
- " " " " avsedd att utgå
- Gatu-kvarters- o annan områdesgräns
- Bestämmelsegräns
- Gränslinje ej avsedd att fastställas
- Gata. Allmän plats
- Park. Allmän plats
- BÖ Område för bostadsändamål, fristående eller kopplade hus.
- Jm Område för småindustriändamål
- Ra Fritidsområde
- V Vattenområde
- Mark som icke får bebyggas
- +00 Föreslagen gatuhöjd
- II, +00, K (0000) Beteckningar vilka hänföra sig till särskilda bestämmelser.
- Särskild områdesgräns (anordnande av stängsel)

Grundkarton upprättad år 1961 av Arne Jäderstrand Distriktstaxeringsmätare

545 C

0181K-P

Zinktryck Rotto-Foto

545 C