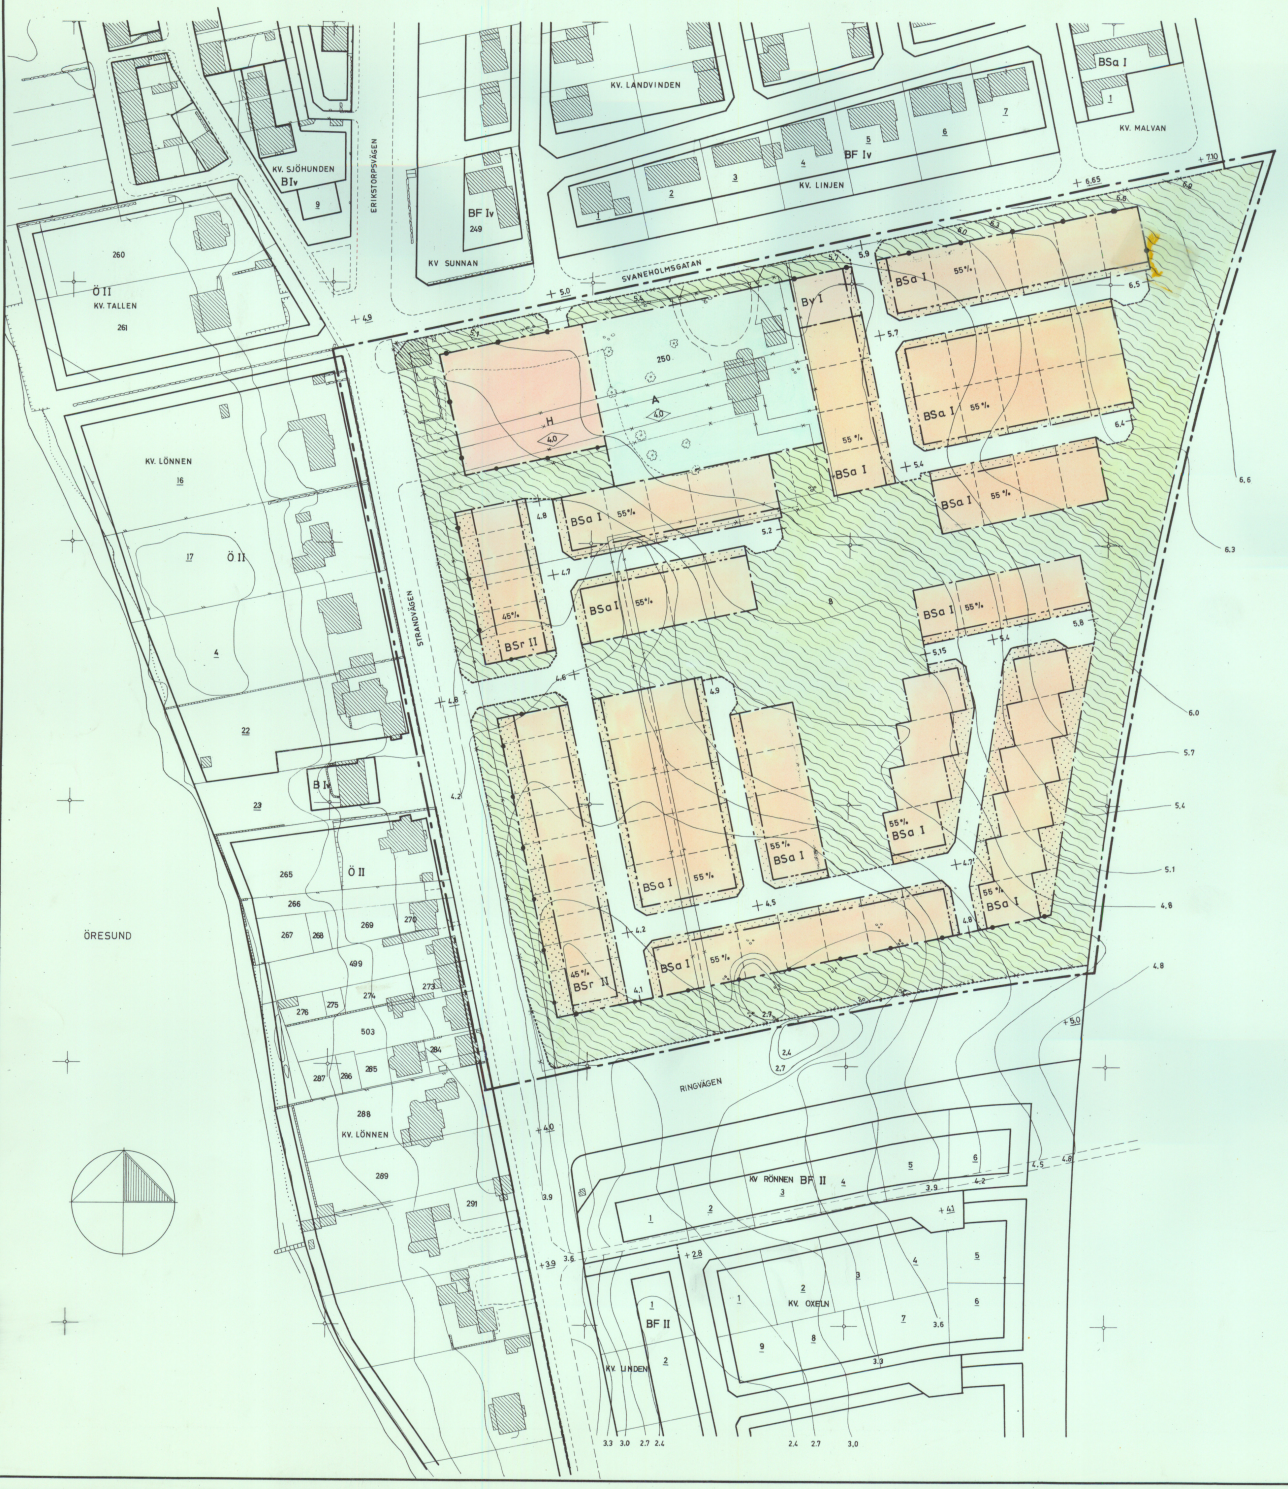


FÖRSLAG TILL ÄNDRING OCH UTVIDGNING AV STADSPLANEN FÖR STADSÄGAN NR 250 SAMT DEL AV STADSÄGAN NR 8 (SVANEHOLM NORRA) I LANDSKRONA

UPPRÄTTAT I NOVEMBER 1964

ARKITEKT SAR

ARKITEKT SAR

BETECKNINGAR:

- FASTIGHETSGRÄNS
- 2 — TOMTBETECKNING
- 250 — STADSÄGOBETECKNING
- STAKET
- HÄCK
- STENMUR
- VÄG
- BEFINTLIG BYGGNAD
- LÖVTRÄD
- VIKTIGARE TRÄD
- 0.0 — HÖJDKURVA
- POLYGONPUNKT
- PUNKT I RUTNÄT

- STADSPLANEGRÄNS BELÄGEN 3M UTANFÖR DET OMRÅDE FÖRSLAGET AVSER
- GÄLLANDE OMRÅDES- OCH BESTÄMMELSEGRÄNS
- GÄLLANDE OMRÅDES- OCH BESTÄMMELSEGRÄNS AVSEDD ATT UTGÅ
- GATU-, KVARTERS- OCH ANNAN OMRÅDESGRÄNS
- SÄRSKILD OMRÅDESGRÄNS ÖVER VILKEN PASSAGE EJ MÅ SKE
- BESTÄMMELSEGRÄNS
- GRÄNSLINJER EJ AVSEDDA ATT FASTSTÄLLAS
- GATA ELLER TORG
- PARK ELLER PLANTERING
- A — OMRÅDE FÖR ALLMÄNT ÄNDAMÅL
- BS — OMRÅDE FÖR BOSTADSÄNDAMÅL, SAMMANBYGGDA HUS
- H — OMRÅDE FÖR HANDELSÄNDAMÅL
- Bv — OMRÅDE FÖR VÄRMECENTRAL
- OMRÅDE SOM INTE FÅR BEBYGGAS

- +0.0 — GÄLLANDE GATUHÖJD
- +0.0 — GATUHÖJD
- I — ANTAL VÅNINGAR
- 0.00 — BYGGNADSHÖJD
- 55 % — TOMT FÅR BEBYGGAS INTILL 55 % AV TOMTENS YTA

GRUNDKARTA ÖVER DEL AV STADSÄGAN NR 8 (SVANEHOLMSOMRÅDET) I LANDSKRONA
UPPRÄTTAD ÅR 1963 GENOM SAMMANSTÄLLNING AV FLYGFOTOGRAMMETRISKT KARTMATERIAL

STADSINGENJÖR

GRUNDKARTAN KOMPLETTERAD I FEBRUARI 1965

STADSINGENJÖR

ÅR 1965 DEN 24 MAJ § 104 BLEV DET Å DENNA KARTA TECKNADE FÖRSLAG TILL ÄNDRING OCH UTVIDGNING AV STADSPLANEN AV STADSFULLMÄKTIGE ANTAGET, BETYGAR
EX OFFICIO

STADSFULLMÄKTIGES SEKRETERARE

Genom beslut den 30 september 1965 vilket på grund av stadgande i 150 § tredje stycket byggnadslagen vunnit laga kraft, har länsstyrelsen i Malmöhus län fastställt det å denna karta avfattade förslag till ändring och utvidgning av stadsplanen.

betygar.
Malmö i landskansliet som ovan.
På tjänstens vägnar:

Utan avgift

SKALA 1:1000

10 0 50 100 METER

STADSINGENJÖRSKONTORET
Arkivnummer
1176
LANDSKRONA