62/1956

401

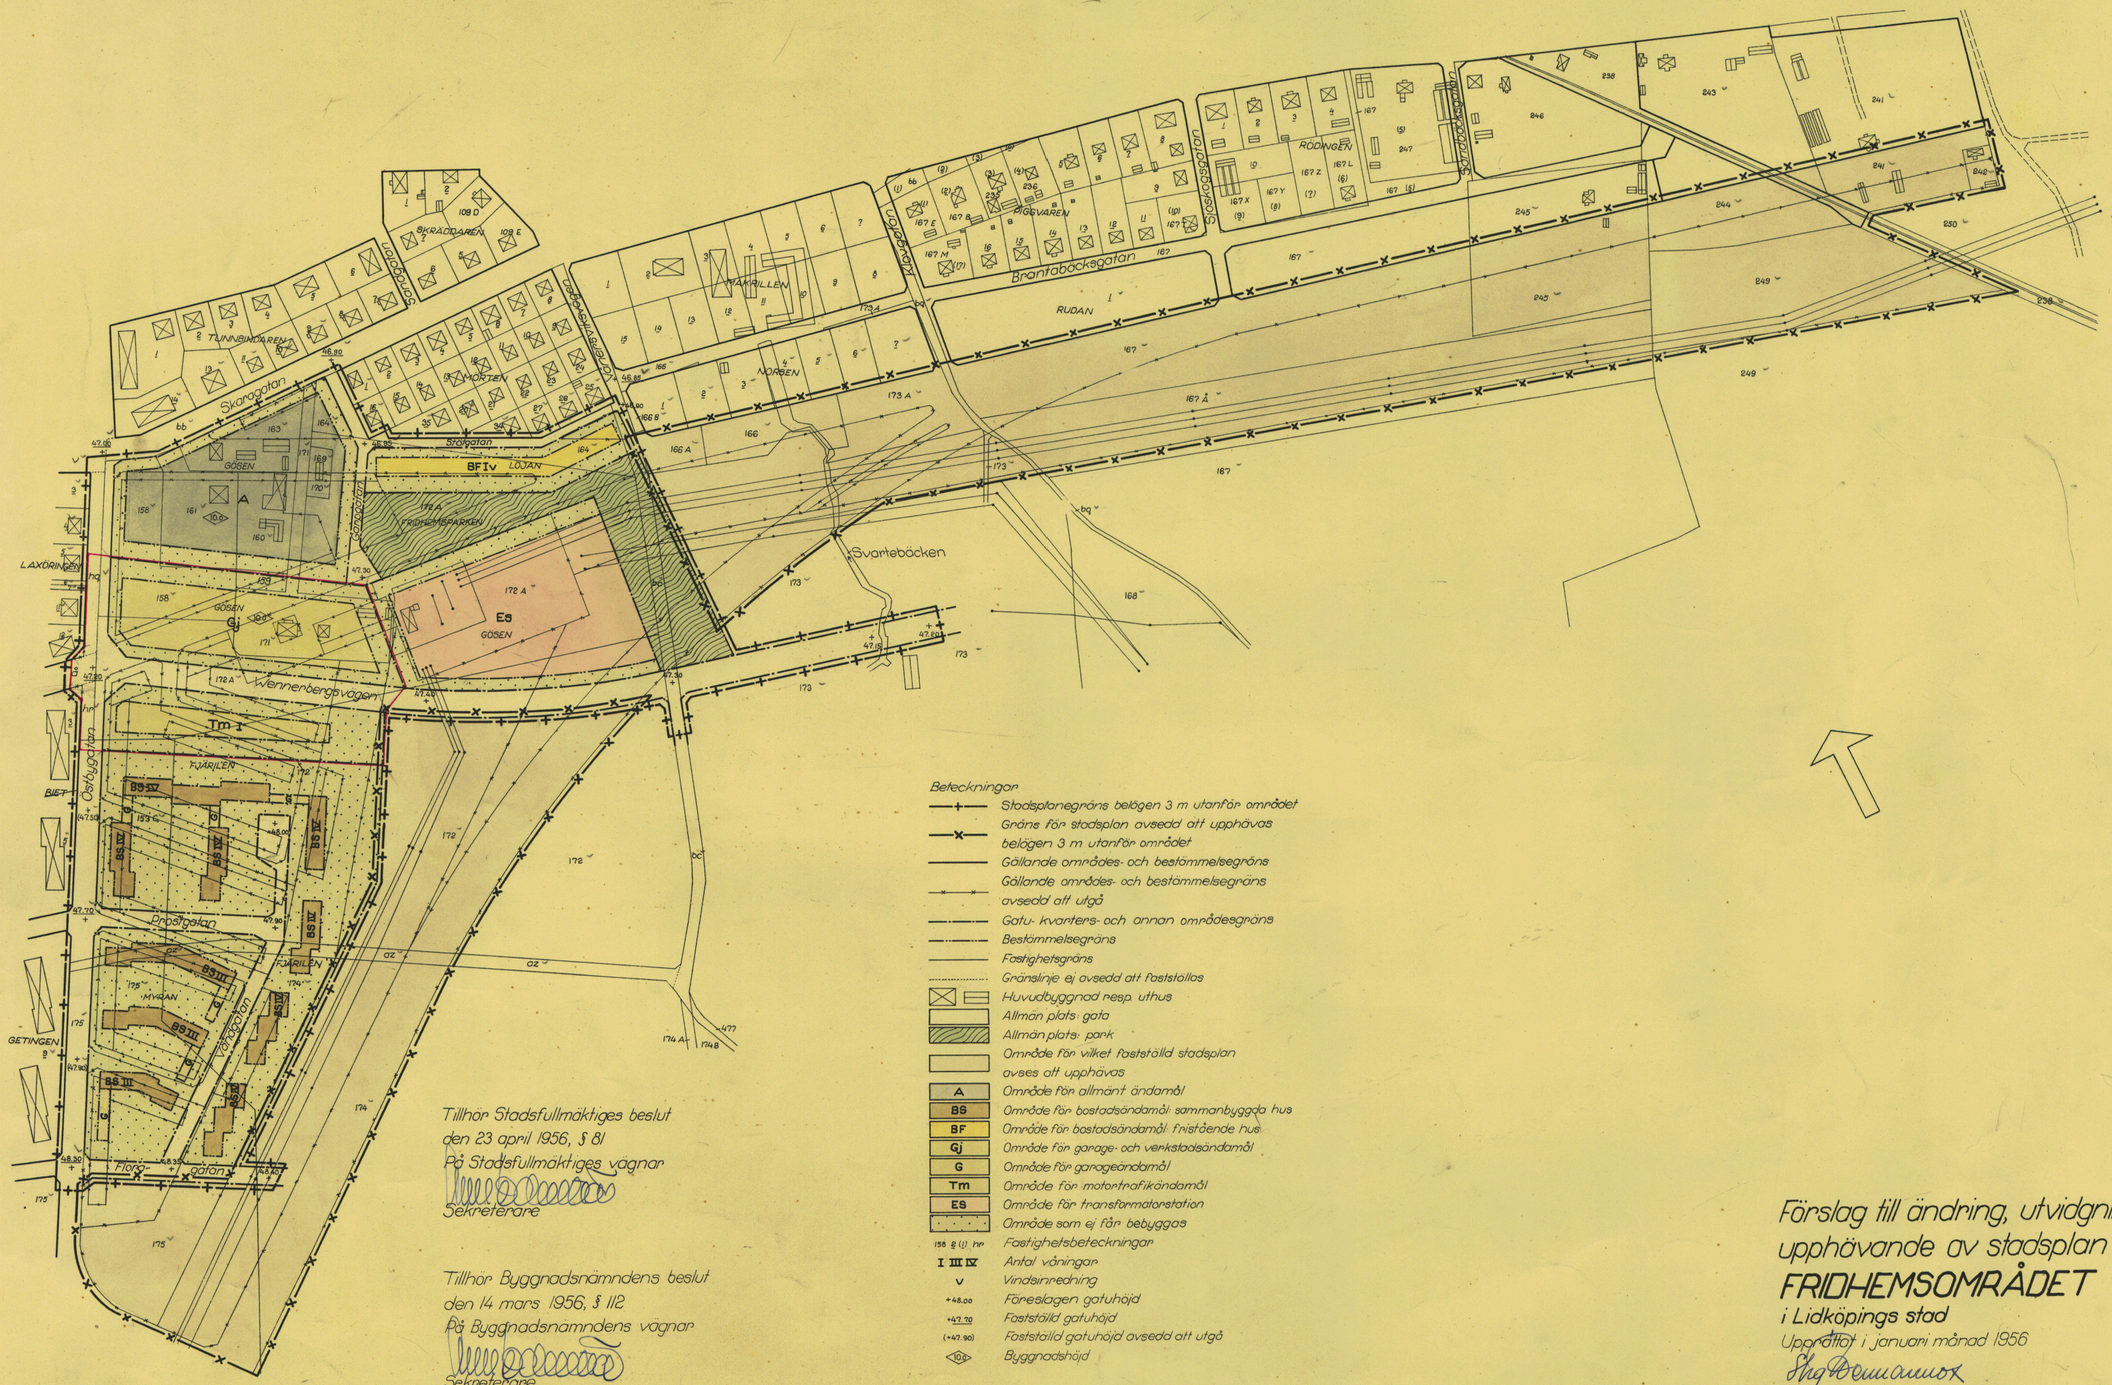

Beteckningar

- Stadsplanegräns belägen 3 m utanför området
- Gräns för stadsplan avsedd att upphävas
- belägen 3 m utanför området
- Gällande områdes- och bestämmelsegräns
- Gällande områdes- och bestämmelsegräns
- avsedd att utgå
- Gatu- kvarters- och annan områdesgräns
- Bestämmelsegräns
- Fastighetsgräns
- Gränslinje ej avsedd att fastställas
- Huvudbyggnad resp. uthus
- Allmän plats- gata
- Allmän plats- park
- Område för vilket fastställd stadsplan
- avses att upphävas
- A — Område för allmänt ändamål
- BS — Område för bostadsändamål: sammanbyggda hus
- BF — Område för bostadsändamål: fristående hus
- Gj — Område för garage- och verkstadsändamål
- G — Område för garageändamål
- Tm — Område för motortrafikändamål
- ES — Område för transformatorstation
- Område som ej får bebyggas
- 158 § (1). hp — Fastighetsbeteckningar
- I III IV — Antal våningar
- V — Vindsinredning
- +48.00 — Föreslagen gatuhöjd
- +47.70 — Fastställd gatuhöjd
- (+47.90) — Fastställd gatuhöjd avsedd att utgå
- 10.0 — Byggnadshöjd

I Kungl. Majts beslut angiven linje:

Skala 1:2000

50 40 0 50 100 150 200 250

Tillhör Stadsfullmäktiges beslut den 23 april 1956, § 81
På Stadsfullmäktiges vägnar
Sekreterare

Tillhör Byggnadsnämndens beslut den 14 mars 1956, § 112
På Byggnadsnämndens vägnar
Sekreterare

Tillhör Kungl. Majts beslut den 7 december 1956. (undantag se Kungl. Majts beslut)
Stockholm i Kommunikationsdepartementet
Ex officio:

Förslag till ändring, utvidgning och upphävande av stadsplan inom FRIDHEMSOMRÅDET i Lidköpings stad

Upprättat i januari månad 1956

Stig Hermansson
Stadsarkitekt

Reviderat den 29 mars 1956
Stig Hermansson
Stadsarkitekt