


Förslag till ändring av stadsplan för del av kv SPJUTET m fl Hässleholms tätort, Hässleholms kommun, Kristianstads län

Upprättat i februari 1981
Stadsarkitektkontoret

Tore Kvist
TORE KVIST
Stadsarkitekt

Sven-Erik Johansson
SVEN-ERIK JOHANSSON
Stadsplanarkitekt

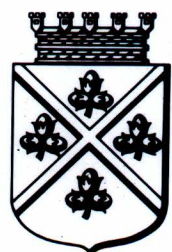

TILLHÖR BYGGNADSNÄMNDENS I HÄSSLEHOLM
BESLUT AV DEN 2 JUNI 1981 § 272
BETYGAR: *Lennart Kristensson*

Grundkarta över
del av kv Spjutet m fl, Hässleholm

i Hässleholms kommun
Upprättad den 1980-10-20
Lennart Kristensson
Lennart Kristensson
Byråingenjör

Jan Karlsson
Jan Karlsson
Mättningsingenjör

BETECKNINGAR:

- Stadsplanegräns belägen 3m utanför det område förslaget avser.
- Gällande områdesgräns avsedd att behållas
- Gällande bestämmelsegräns avsedd att behållas
- Gällande områdesgränser avsedda att utgå
- Gällande bestämmelsegräns avsedd att utgå
- Områdesgräns
- Bestämmelsegräns
- Illustrationslinjer

- Allmän plats, gata
- Gm Garage och bilservice
- Jm Småindustri
- K Begravningsplats
- Mark som inte får bebyggas
- Kp Mark å vilken begravnin g ej får ske

- +0,0 Gällande gatuhöjd
- (+0,0) Gällande gatuhöjd avsedd att utgå
- +0,0 Gatuhöjd
- Byggnadshöjd
- Utfartsförbud. Tvärstre ck med pil markerar förbudets slut.


DNR 11.082-1701-81. TILLHÖR LÄNSSTYRELSENS
I KRISTIANSTADS LÄN BESLUT DEN 9 OKTOBER
1981.

Ulla Ljunggren
ULLA LJUNGGREN

- Beteckningar
- Kommungräns
 - Gräns mellan registerområden
 - Trakt (stadsdels) gräns
 - Stadsplanegräns (områdesgräns)
 - samtanfallande med fastighetsgräns
 - Stadsplanegräns (områdesgräns) ej
 - samtanfallande med fastighetsgräns
 - Parkgräns
 - Fastighetsgräns
 - Föreslagen tomtragräs
 - Bestämmelsegräns enl detaljplan
 - Annan gräns
 - Utfartsförbud
 - Rutnätspunkt
 - Triangelpunkt, polygonpunkt
 - Höjdpunkt
 - Gränspunkt
 - Kyrka
 - Bef byggnad terrest inmätt
 - Bef byggnad fotogrammetriskt inmätt
 - Trappa, pilen mot trappans högsta punkt
 - Transformatorbyggnad
 - Stängsel (staket, plank)
 - Häck
 - Mur
 - Stådmur (hvarstreck på den sida som är högst)
 - Högspänningsledning på stölp
 - Belysningsstolpe
 - Högspänningsledning med fundament (fundament och trädavstånd inmättes)
 - Spår med växel
 - Väg med sidoutrymmen
 - Väg utan sidoutrymmen, karbana, gång- eller cykelbana, parkväg m m
 - Kanister
 - Gångstig
 - Sikt (dubbla tvärstre ck vid högre kanten)
 - Kabel (under mark)
 - Källa, brunn (färskvatten)
 - Bäck, dike
 - Strandlinje
 - Brygga
 - Träd
 - Agoslagsgräns, åker
 - Agoslag, skogsmark
 - Agoslag, sankmark, ang
 - Fornlämning, fornlämningsområde
 - Fastlaid höjd på gata, väg
 - Avvägd höjd
 - Höjdkurvor
 - Registrernummer å fastighet
 - Kvartersnamn
 - Littera på samfällighet eller i bilag C
 - redovisat område
 - Traktnamn

0 5 10 20 30 40 50 60 70 80 90 100 m

Skala 1:1000

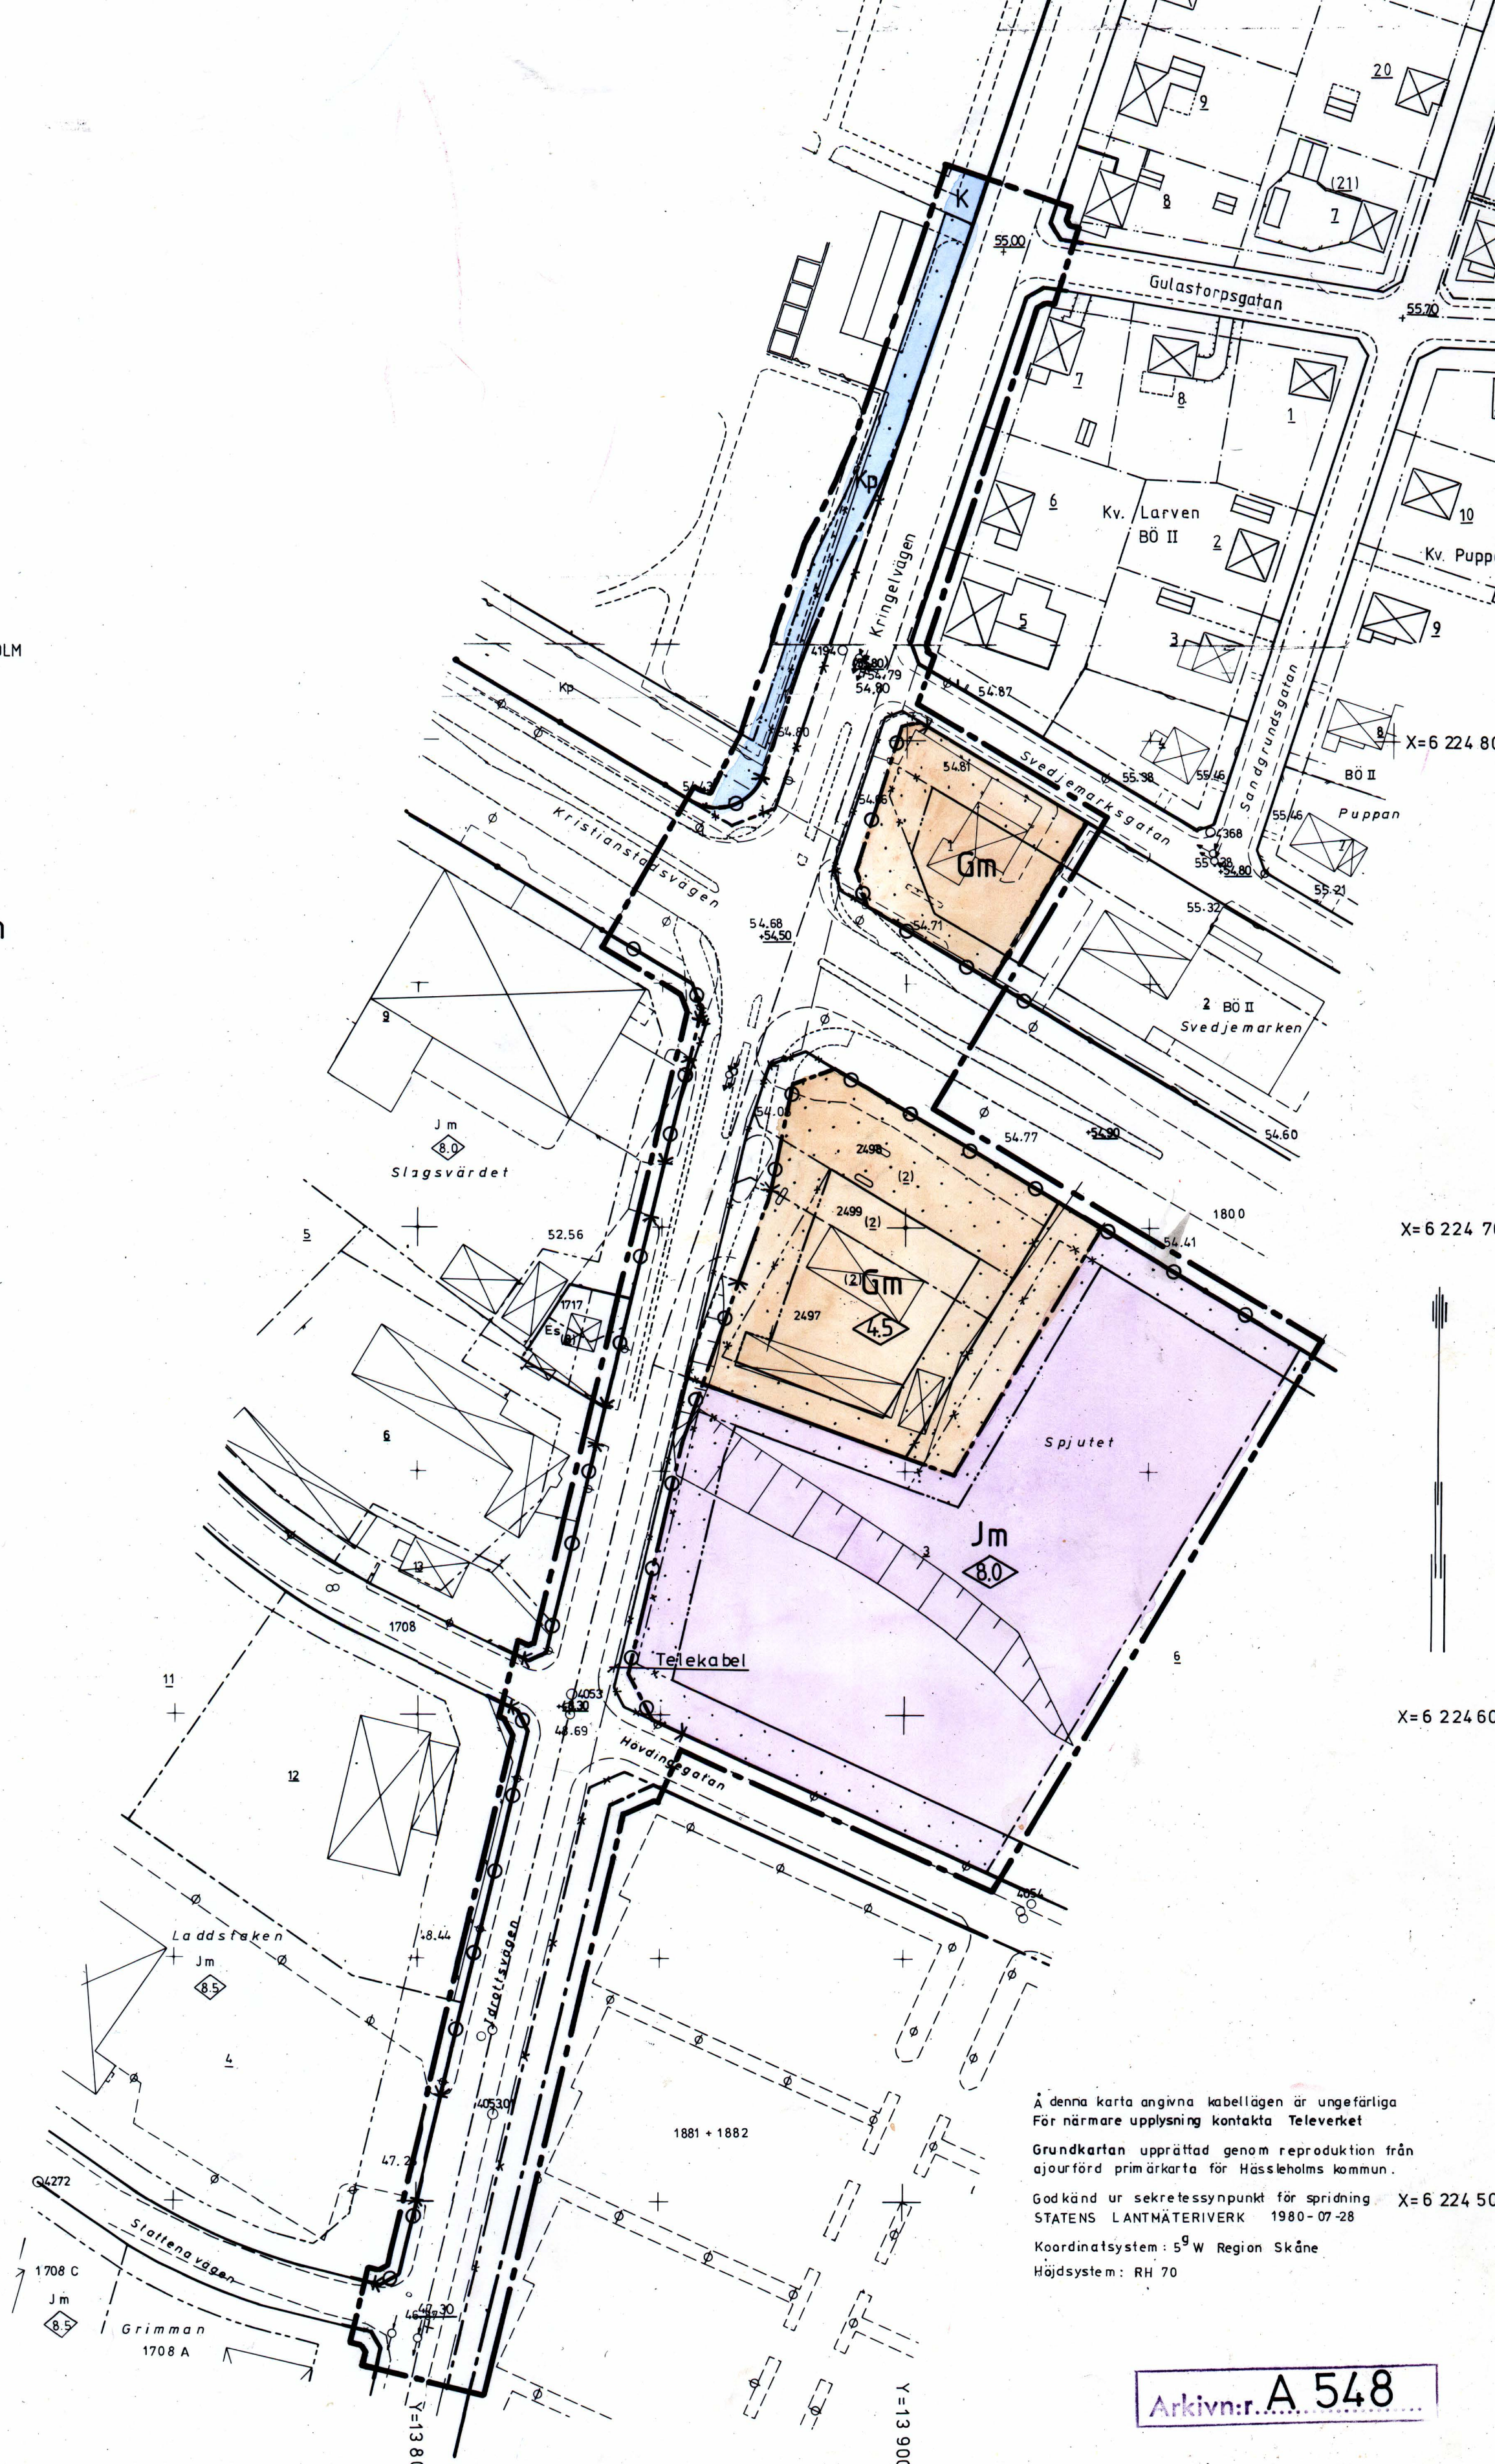

Ä denna karta angivna kabellägen är ungefärliga
För närmare upplysning kontakta Televerket
Grundkarta upprättad genom reproduktion från
ajourförd primärkarta för Hässleholms kommun.
Godkänd ur sekretessynpunkt för spridning X=6 224 50
STATENS LANTMÄTERIVERK 1980-07-28
Koordinatsystem: 5^a W Region Skåne
Höjdsystem: RH 70

Arkivnr. A 548