

Förslag till
ändring av stadsplanen
för del av stadsdelen

ODENSLUND i ÖSTERSUND

(kv. Rödhaken m.m.)

uppgjort av stadsarkitekten i Östersund
i december 1966.

STADSPLANEKARTA

Östersund den 13 december 1966.

Bo Lurén
Stadsarkitekt.



Reviderat i januari 1967.

Östersund den 19 januari 1967.

Bo Lurén
Stadsarkitekt.

FASTSTÄLLD GENOM LÄNSSTYRELSENS I JÄMTLANDS LÄN
RESOLUTION DENNA DAG; BETYGAR.
ÖSTERSUND I LANDSKANSLIET DEN 3 JULI 1967
PÅ TJÄNSTENS VÄNAR:
Jan Axel Brännholm
JAN AXEL BRÄNNHOLM

beslut den 21/12 1967
Bo Lurén
Stadsfullmäktiges ordförande

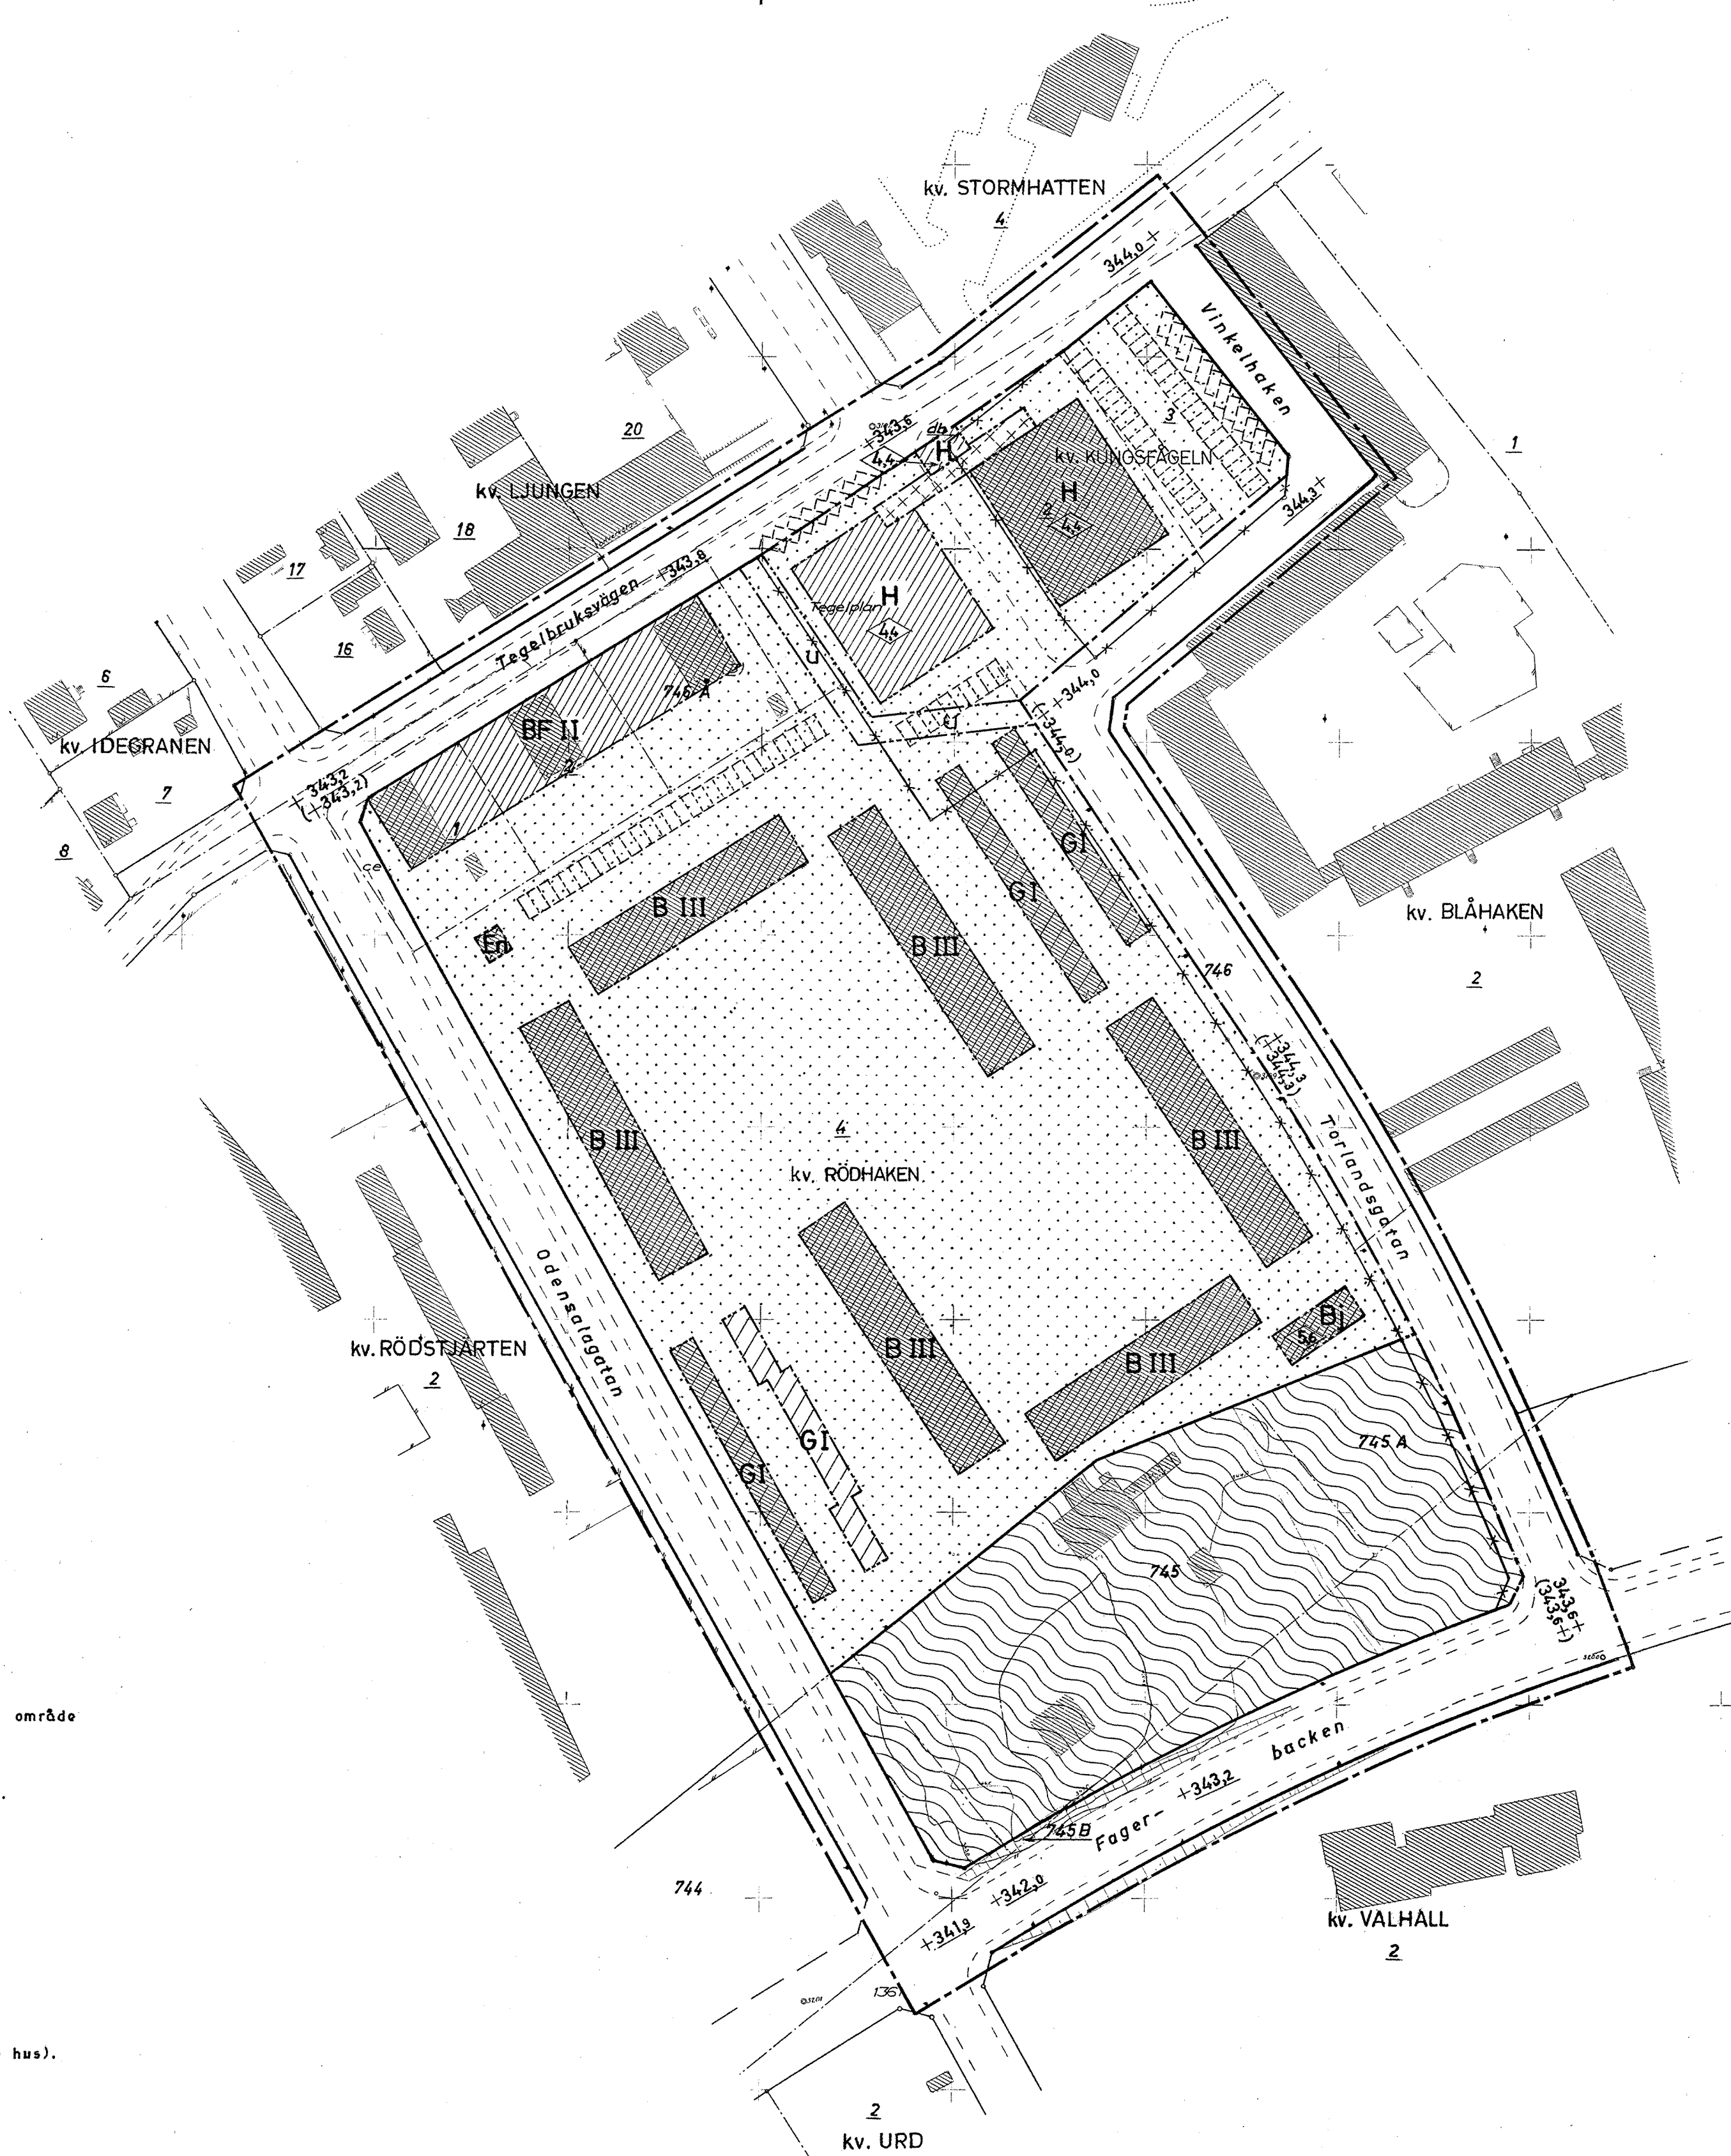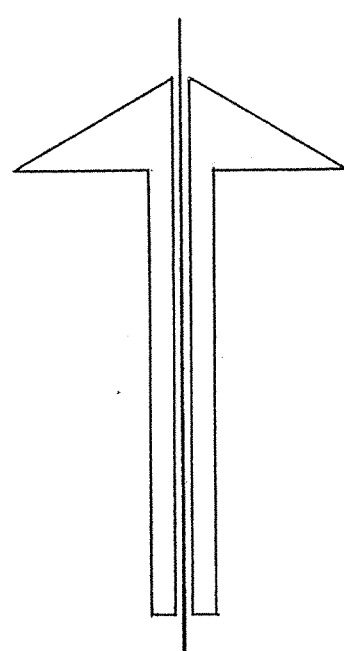

BETECKNINGAR:

GRUNDKARTAN.

- Gällande områdesgräns.
- Fastighetsgräns.
- Körbana Kant.
- Nivåkurva.
- Staket.
- Byggnad.
- Belysningsstolpe.
- Punkt i rutnät.
- Polygonpunkt.
- Tomtnummer.
- Stadsägnummer.

STADSPLANEFÖRSLAGET:

- Linje belägen tre (3) meter utanför det område som förslaget avser.
- Gällande områdesgräns.
- Gällande områdesgräns, avsedd att utgå.
- Gatu-, kvarters- och annan områdesgräns.
- Bestämmelsegräns.
- Gränslinje ej avsedd att fastställas.

- Allmän plats.
- Gata.
- Park eller plantering.

Byggnadskvartier:

- H/ Område för handelsändamål.
- B/ Område för bostadsändamål.
- BF/ Område för bostadsändamål (fritliggande hus).
- BI/ Område för värmecentral.
- G/ Område för garageändamål.

Speciellområde:

- En/ Område för nätttransformatorstation.

Övriga beteckningar:

- Mark där skärmtak får uppföras.
- Mark som ej får bebyggas.
- Mark för underjordiska ledningar.

I, II, III.

- Antal våningar.
- Gällande gathöjd.
- Gällande gathöjd avsedd att utgå.
- Gathöjd.
- Byggnads höjd.

0,00,0

0,00,0

Grundkarta upprättad i november 1966
genom stadsingenjörskontoret.
Fastighetsredovisningen kompletterad
till den 12. 12. 1966.

Olof Rosén
Stadsingenjör.

SKALA 1:1000 10 0 10 20 30 40 50 100 M.