


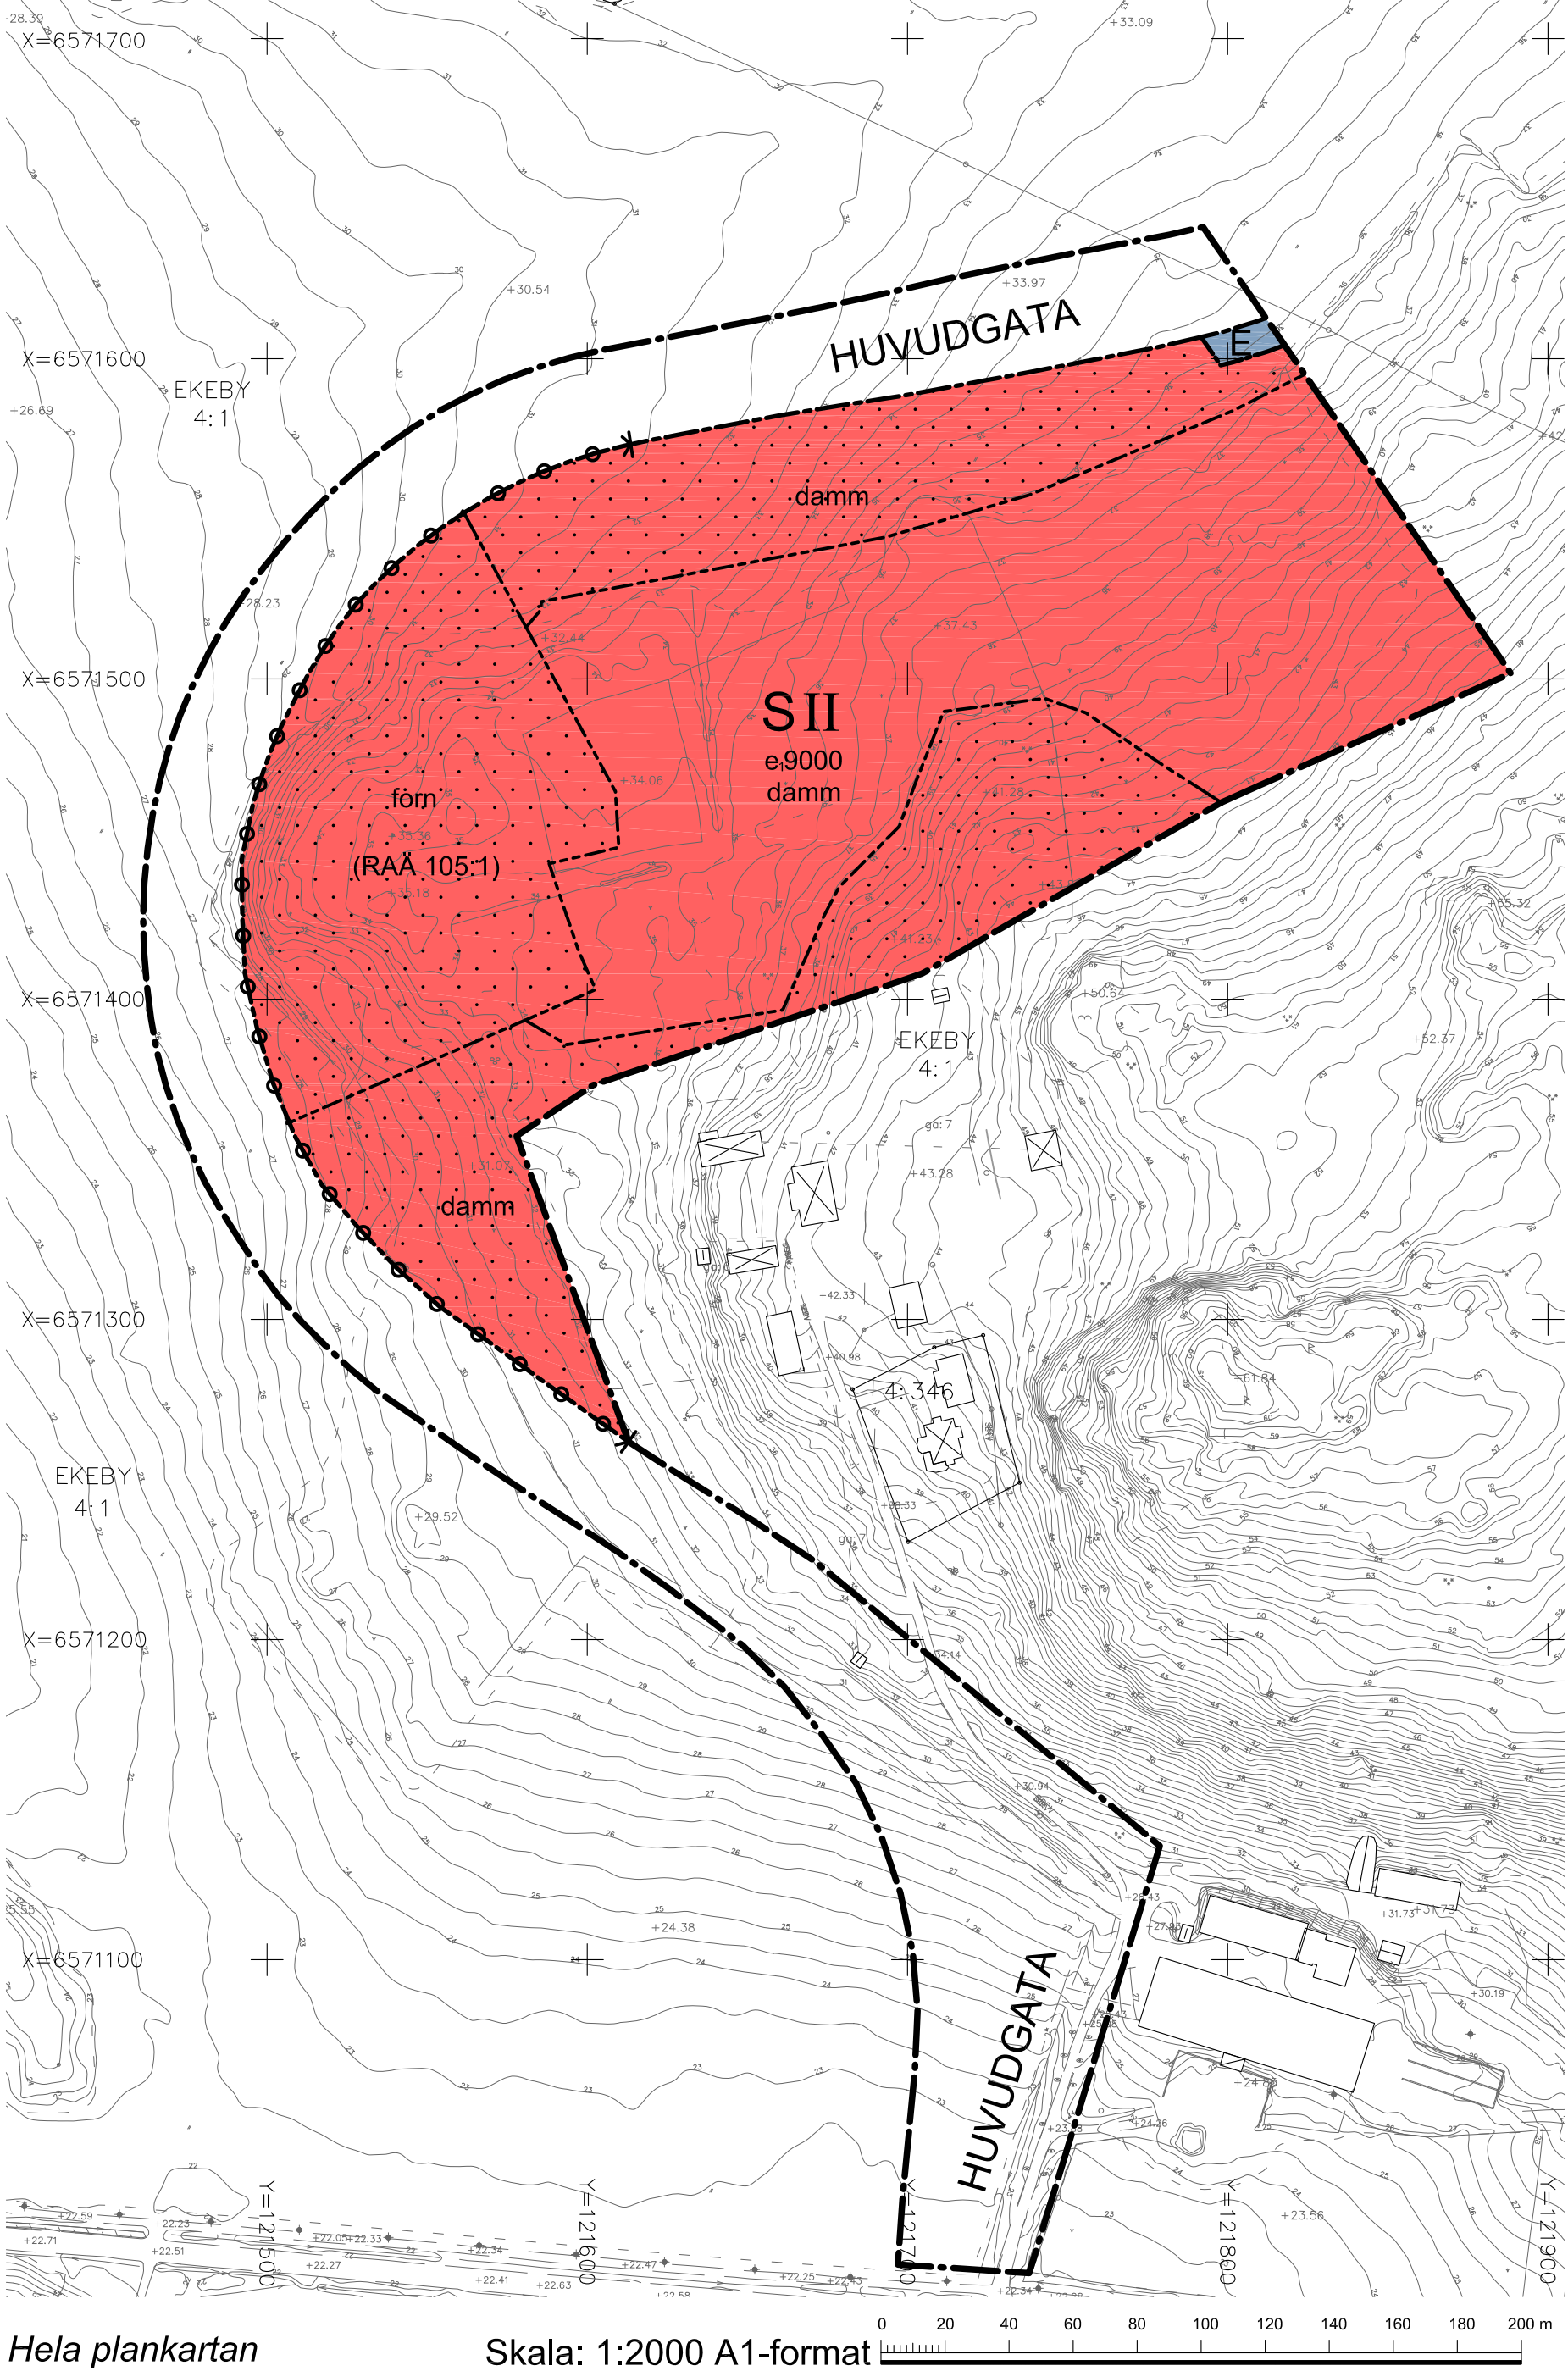

- GRUNDKARTANS BETECKNINGAR
- Gränspunkt, inmätt eller beräknad
 - Fastighetsgräns
 - Annan gräns för område för servitut, Registreringsnummer för fastighet med traktnc
 - ga:1 Registreringsnummer för gemensamhetsanläggning
 - Servitut
 - Fornlämning
 - Ledningsrätt
 - Byggnad i allmänhet
 - Bostadshus med takkontur resp husliv
 - Uthus med takkontur resp husliv
 - Transformatorbyggnad
 - Trappa
 - Staket, Stödmur, Häck
 - Stenmur
 - Dike
 - Slänt
 - Gata, väg
 - Ägoslagsgräns
 - Åker
 - Ängs-, hag-, betesmark eller ospecificerad
 - Berg i dagen
 - Barrskog resp lövskog
 - Belysningsstolpe
 - Stolpe
 - Polygonpunkt
 - + 0,0
 - Avvägd höjd
 - Höjddkurvor (med 0,5 meters ekvidistans)
- Koordinatsystem: Sweref 99 18 00
Höjdsystem: RH2000
- Grundkarta med fastighetsredovisning upprättad 2013-11-19
- Yvonne Bengtsson
Kartingenjör

INFORMATION
Om markingrepp planeras i anslutning till fornlämningen måste tillstånd sökas hos Länsstyrelsen

Detaljplanen är framtagen i enlighet med PBL (2010:900)

PLANBESTÄMMELSER

Följande gäller inom områden med nedanstående beteckningar. Endast angiven användning och utformning är tillåten. Bestämmelser utan beteckning gäller inom hela planområdet.

- GRÄNSER**
- Planområdesgräns
 - Användningsgräns
 - Egenskapsgräns

- ANVÄNDNING AV MARK OCH VATTEN**
- Allmänna platser**
- HUVUDGATA Trafik mellan områden

- Kvartersmark**
- E Tekniska anläggningar
 - S Skola

- UTNYTTJANDEGRAD/FASTIGHETSINDELNING**
- e.9000 Största byggnadsarea i m²

- BEGRÄNSNINGAR AV MARKENS BEBYGGANDE**
- Byggnad får ej uppföras



- MARKENS ANORDNANDE (utformning av kvartersmark)**
- Mark och vegetation**
- damm Reningsdammar får uppföras
 - forn (RAÅ 105:1) Fast fornlämning RAÅ 105:1, Kulturminneslagen gäller
 - Utfart, stängsel

- Körbar utfart får inte anordnas

- PLACERING, UTFORMNING, UTFÖRANDE**
- Utformning**
- II Högsta antal våningar

- ADMINISTRATIVA BESTÄMMELSER**
- Genomförandetid**
Genomförandetiden är 5 år från den dag planen vinner laga kraft
- Huvudmannaskap**
Kommunen är huvudman för allmän plats

KOPIANS LIKHET MED ORIGINALET
BETYGAS PÅ TJÄNSTENS VÄGNAR

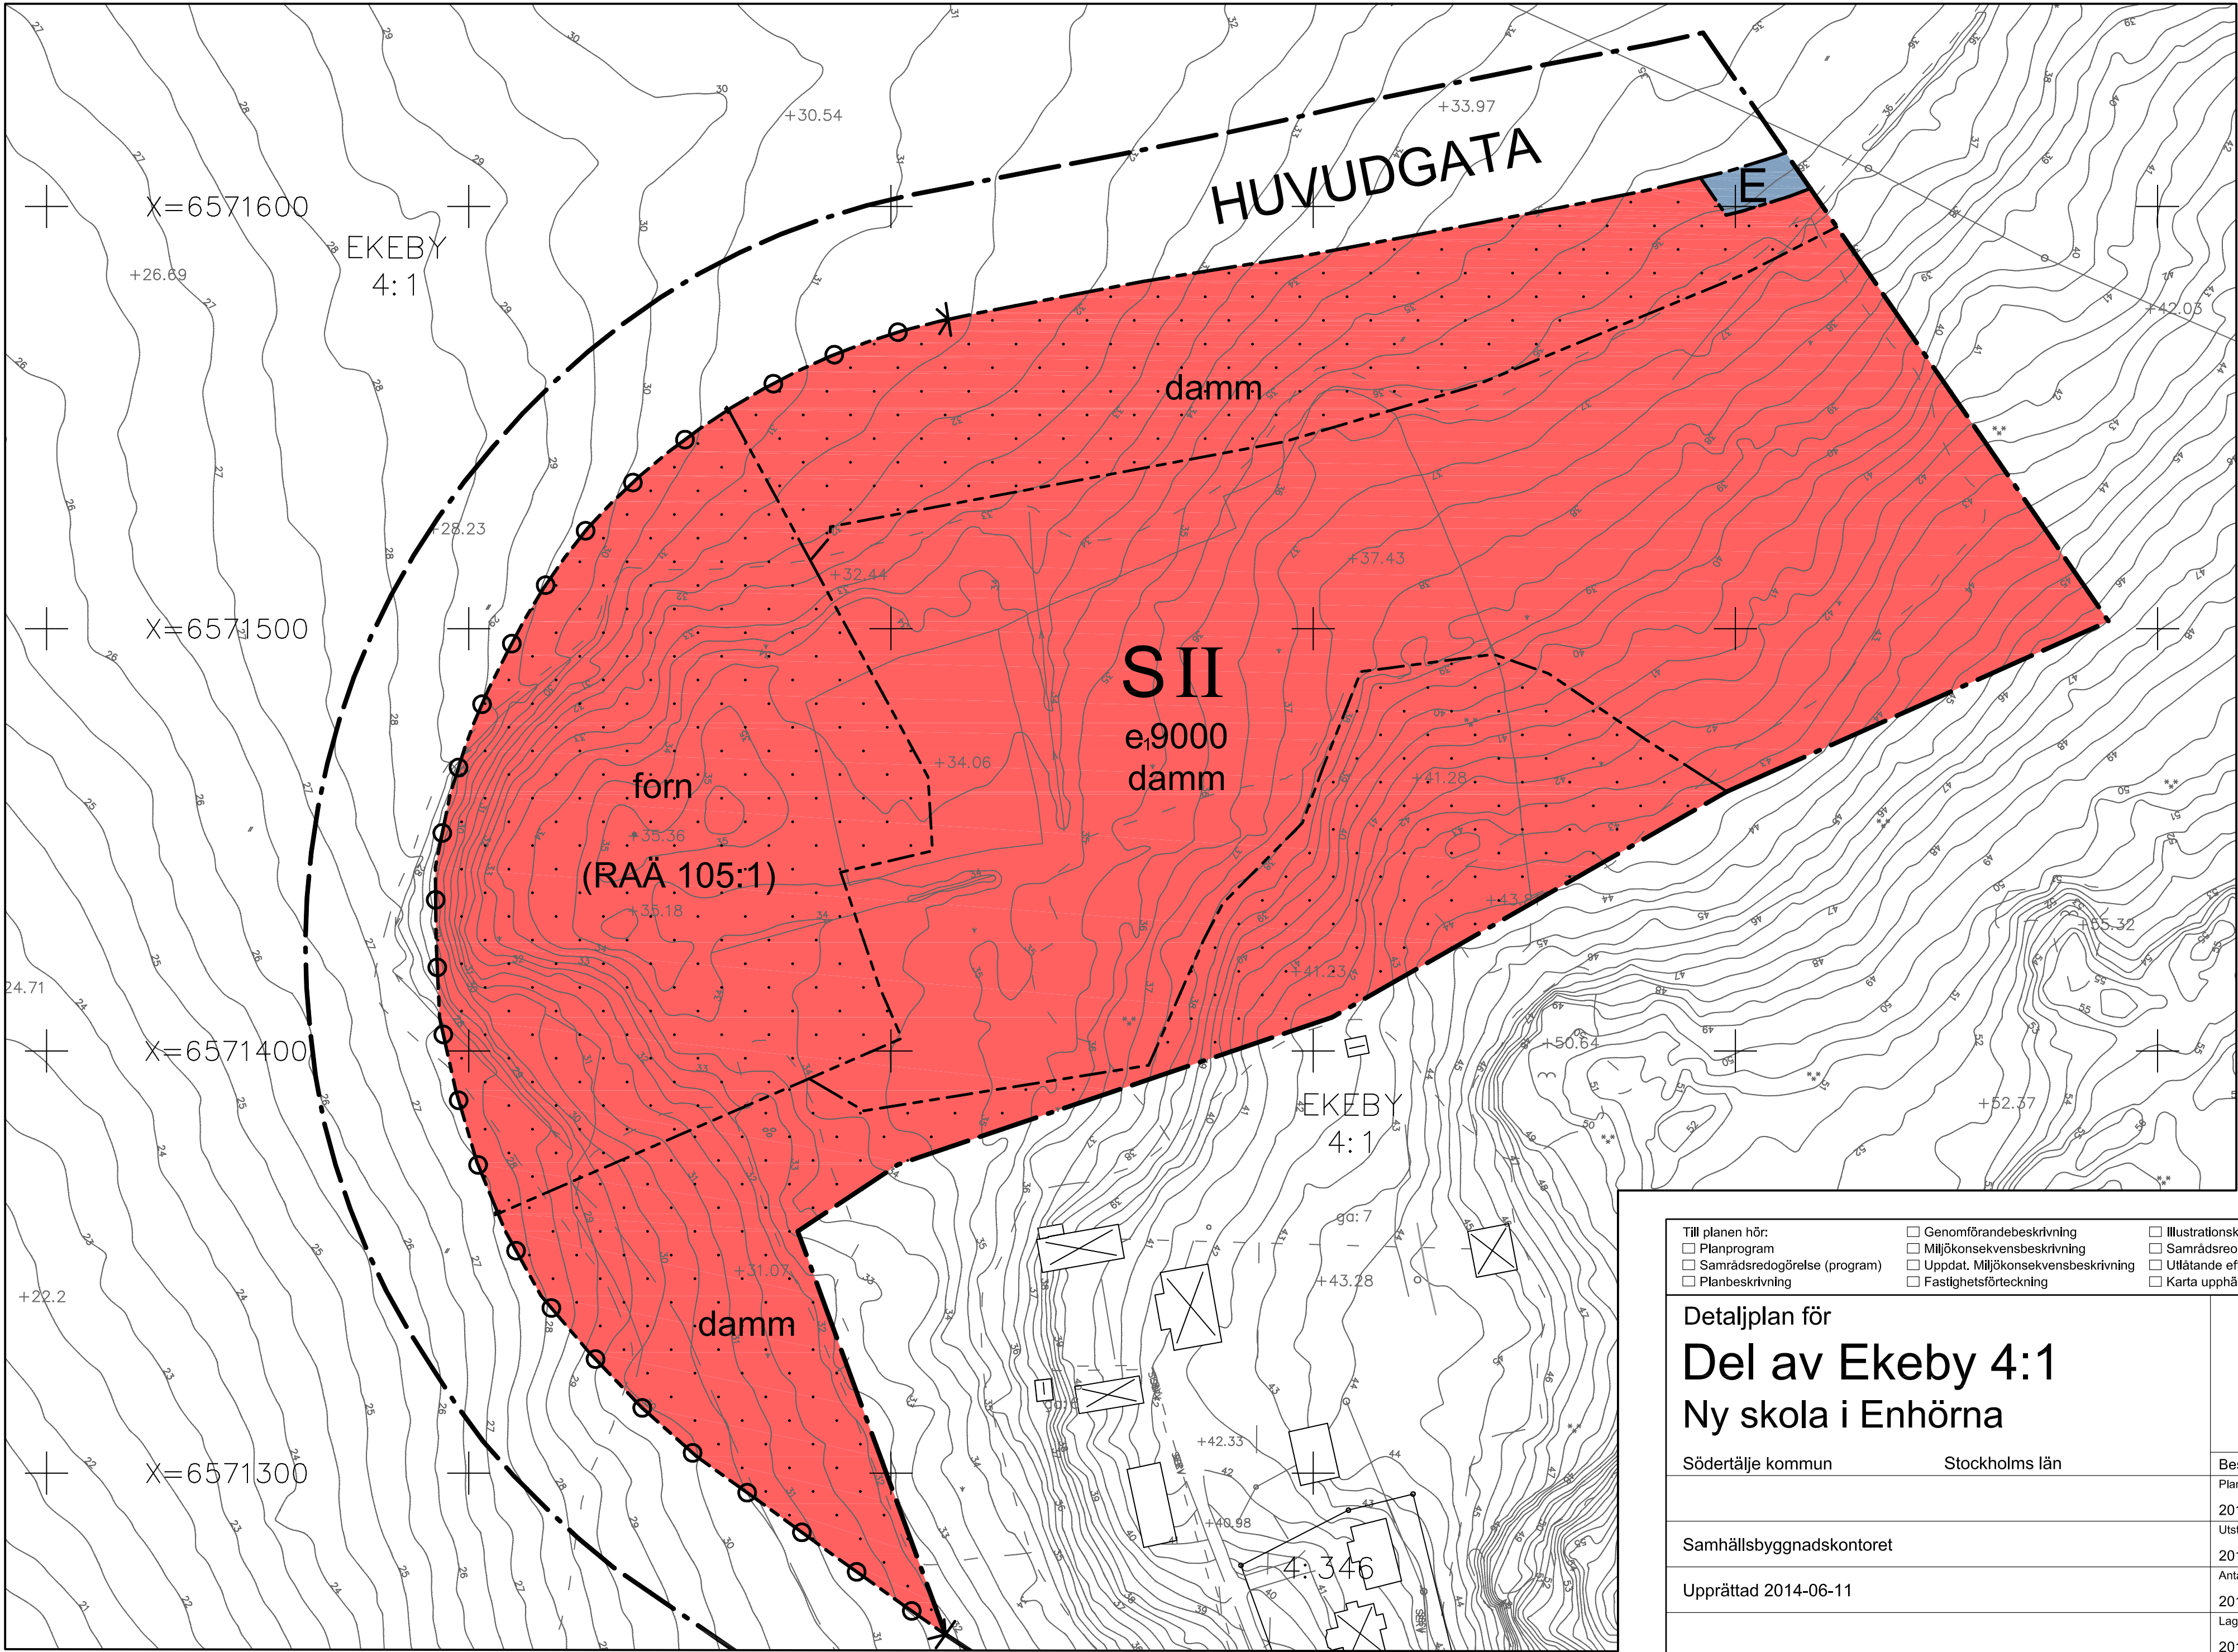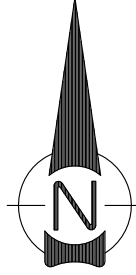

Del av plankartan
Dnr: 2012-01083-214

Skala: 1:1000 A1-format

Till planen hör: - Planprogram - Samrådsredogörelse (program) - Planbeskrivning		- Genomförandebeskrivning - Miljökonsekvensbeskrivning - Uppdat. Miljökonsekvensbeskrivning - Fastighetsförteckning	- Illustrationskarta - Samrådsredogörelse (plansamråd) - Utlåtande efter utställning - Karta upphävande strandskydd
Detaljplan för		Södertälje kommun	
Del av Ekeby 4:1		Stockholms län	
Ny skola i Enhörna		Beslutsdatum	Instans
		2012-05-28	EN
Samhällsbyggnadskontoret		Uställning	
		2012-10-15	EN
Upprättad 2014-06-11		Antagande	
		2014-09-29 §123	KF
		Laga kraft	
		2019-01-24	

Andreas Klingström
Planchef

Maria Persson
Planarkitekt



0181K-P1749C