

Karlskoga




Frökenborg

Förprojektering

Översikt:

Gata 1 går från Österviksvägen och ansluter mot Södra Parvägen i norr.

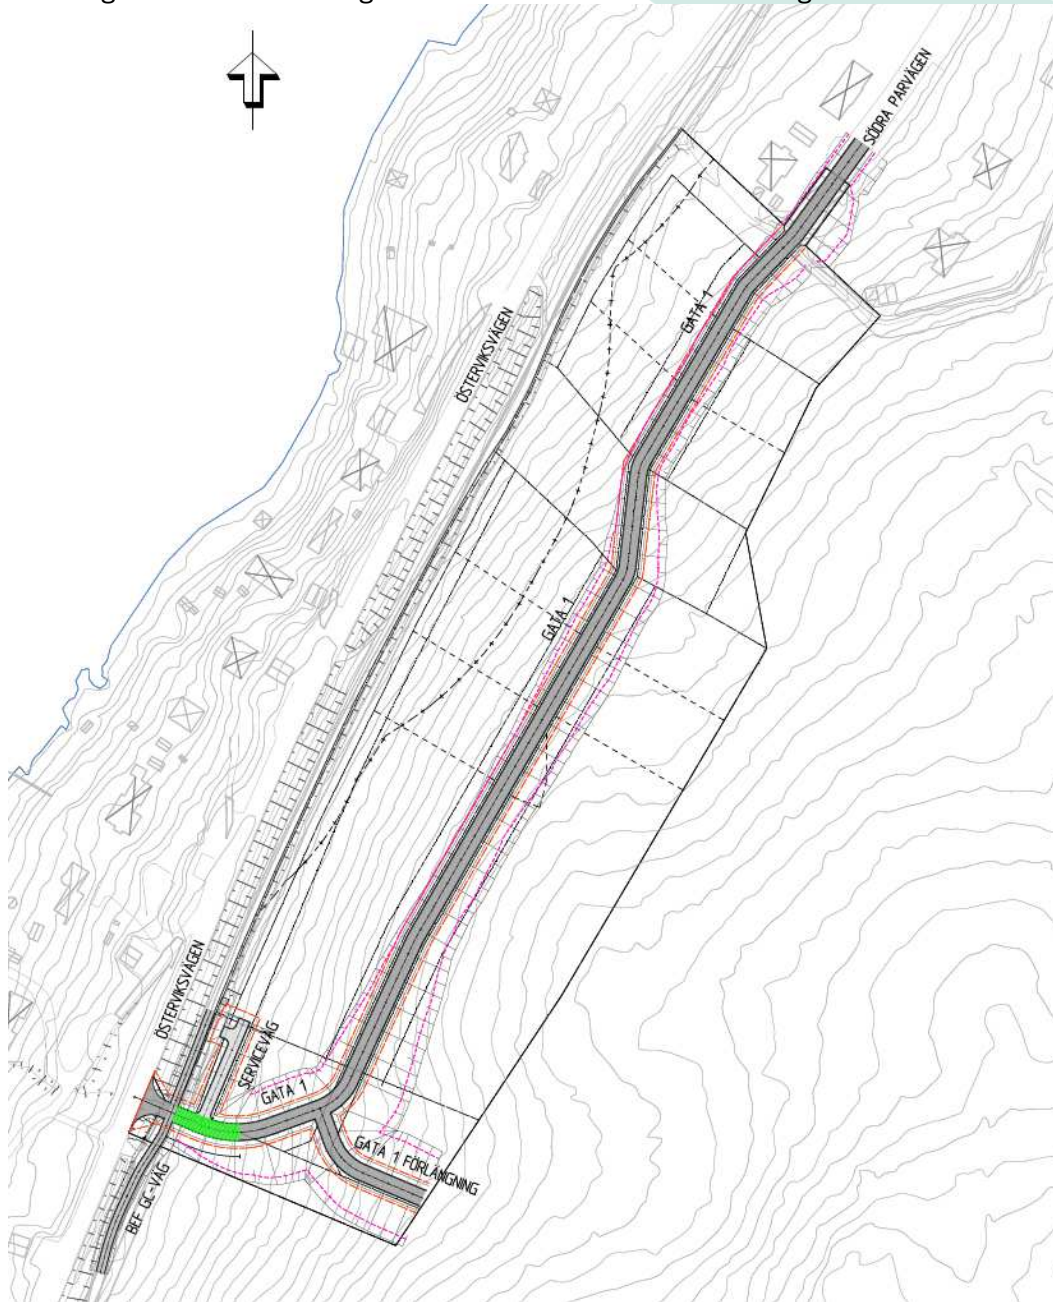

Figur 1: Föreslagen vägområdesgräns redovisas med orange linje. Slänkrön vid utförande av stödmur redovisas med lila streckad linje.

Utformning:

Utfarten mot Österviksvägen är utformad enligt VGU, med avseende på sikt och vilplan.

Sikten bedöms inte vara något problem på denna plats. Vilplanet har en sträcka på 25 meter, med en längslutning på 2,5%. Befintlig GC-vägs bredd räknas inte in i vilplanet.

Befintlig GC-väg flyttas ca 1,5 m väster ut, i korsning, för att en sopbil ska kunna stanna, utan att inkräkta på GC-väg eller Österviksvägen.




Figur 2: Utbredning av vilplan 25 m, redovisas i grönt.

Gatusektion:

Gatan har en sektion med 6 m körbana (3 m+3 m) och 0.25 m stödremsa på båda sidor. För att möjliggöra anläggning av L-stöd är vägområdets bredd 12 meter och längst med gatans båda sidor finns 2,75 m breda diken för att ta hand om snö och vatten.


Stödmurar fastställs av exploatör, detta för att inte låsa läget av tomtinfarter från Gata 1.

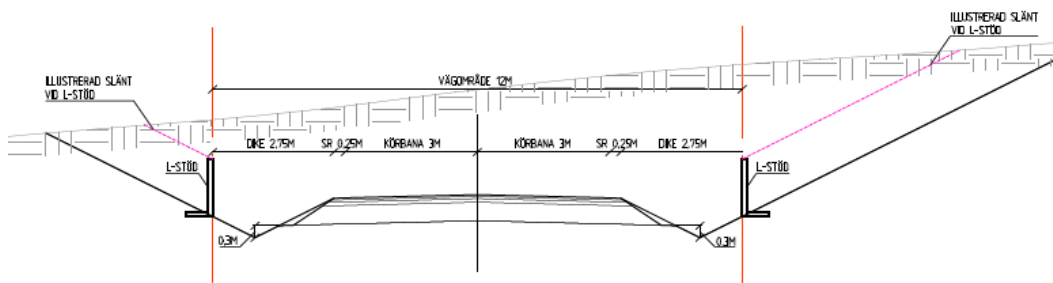

Figur 3: Illustration av L-stöd i fastighetsgräns.

Profil:



Planområdet är delvis ca 20 m ovan Österviksvägen. För att hålla ner volymen av schakten har Gata 1 en lokal längslutning på 13,5 %, på en sträcka av ca 110 m. Resterande sträcka ned mot anslutningen mot Södra Parvägen har en längslutning på 4 %.

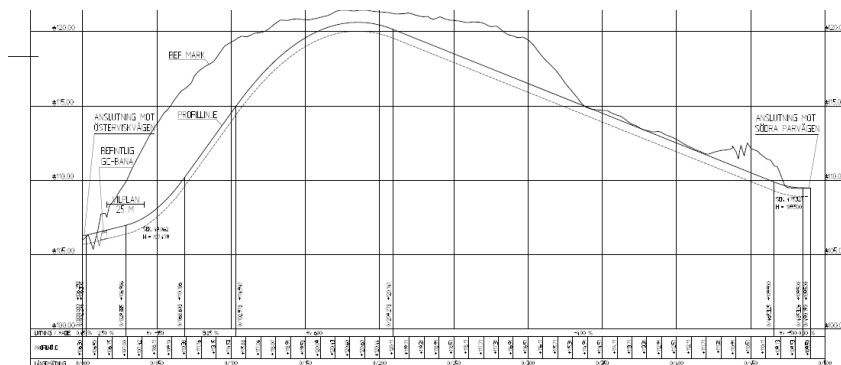

Figur 4: Skärmsklipp från profilritning 101T901.

Hänvisningar:

Planritningar: 101T0201, 101T0202
Profilritningar: 101T0901, 101T0902

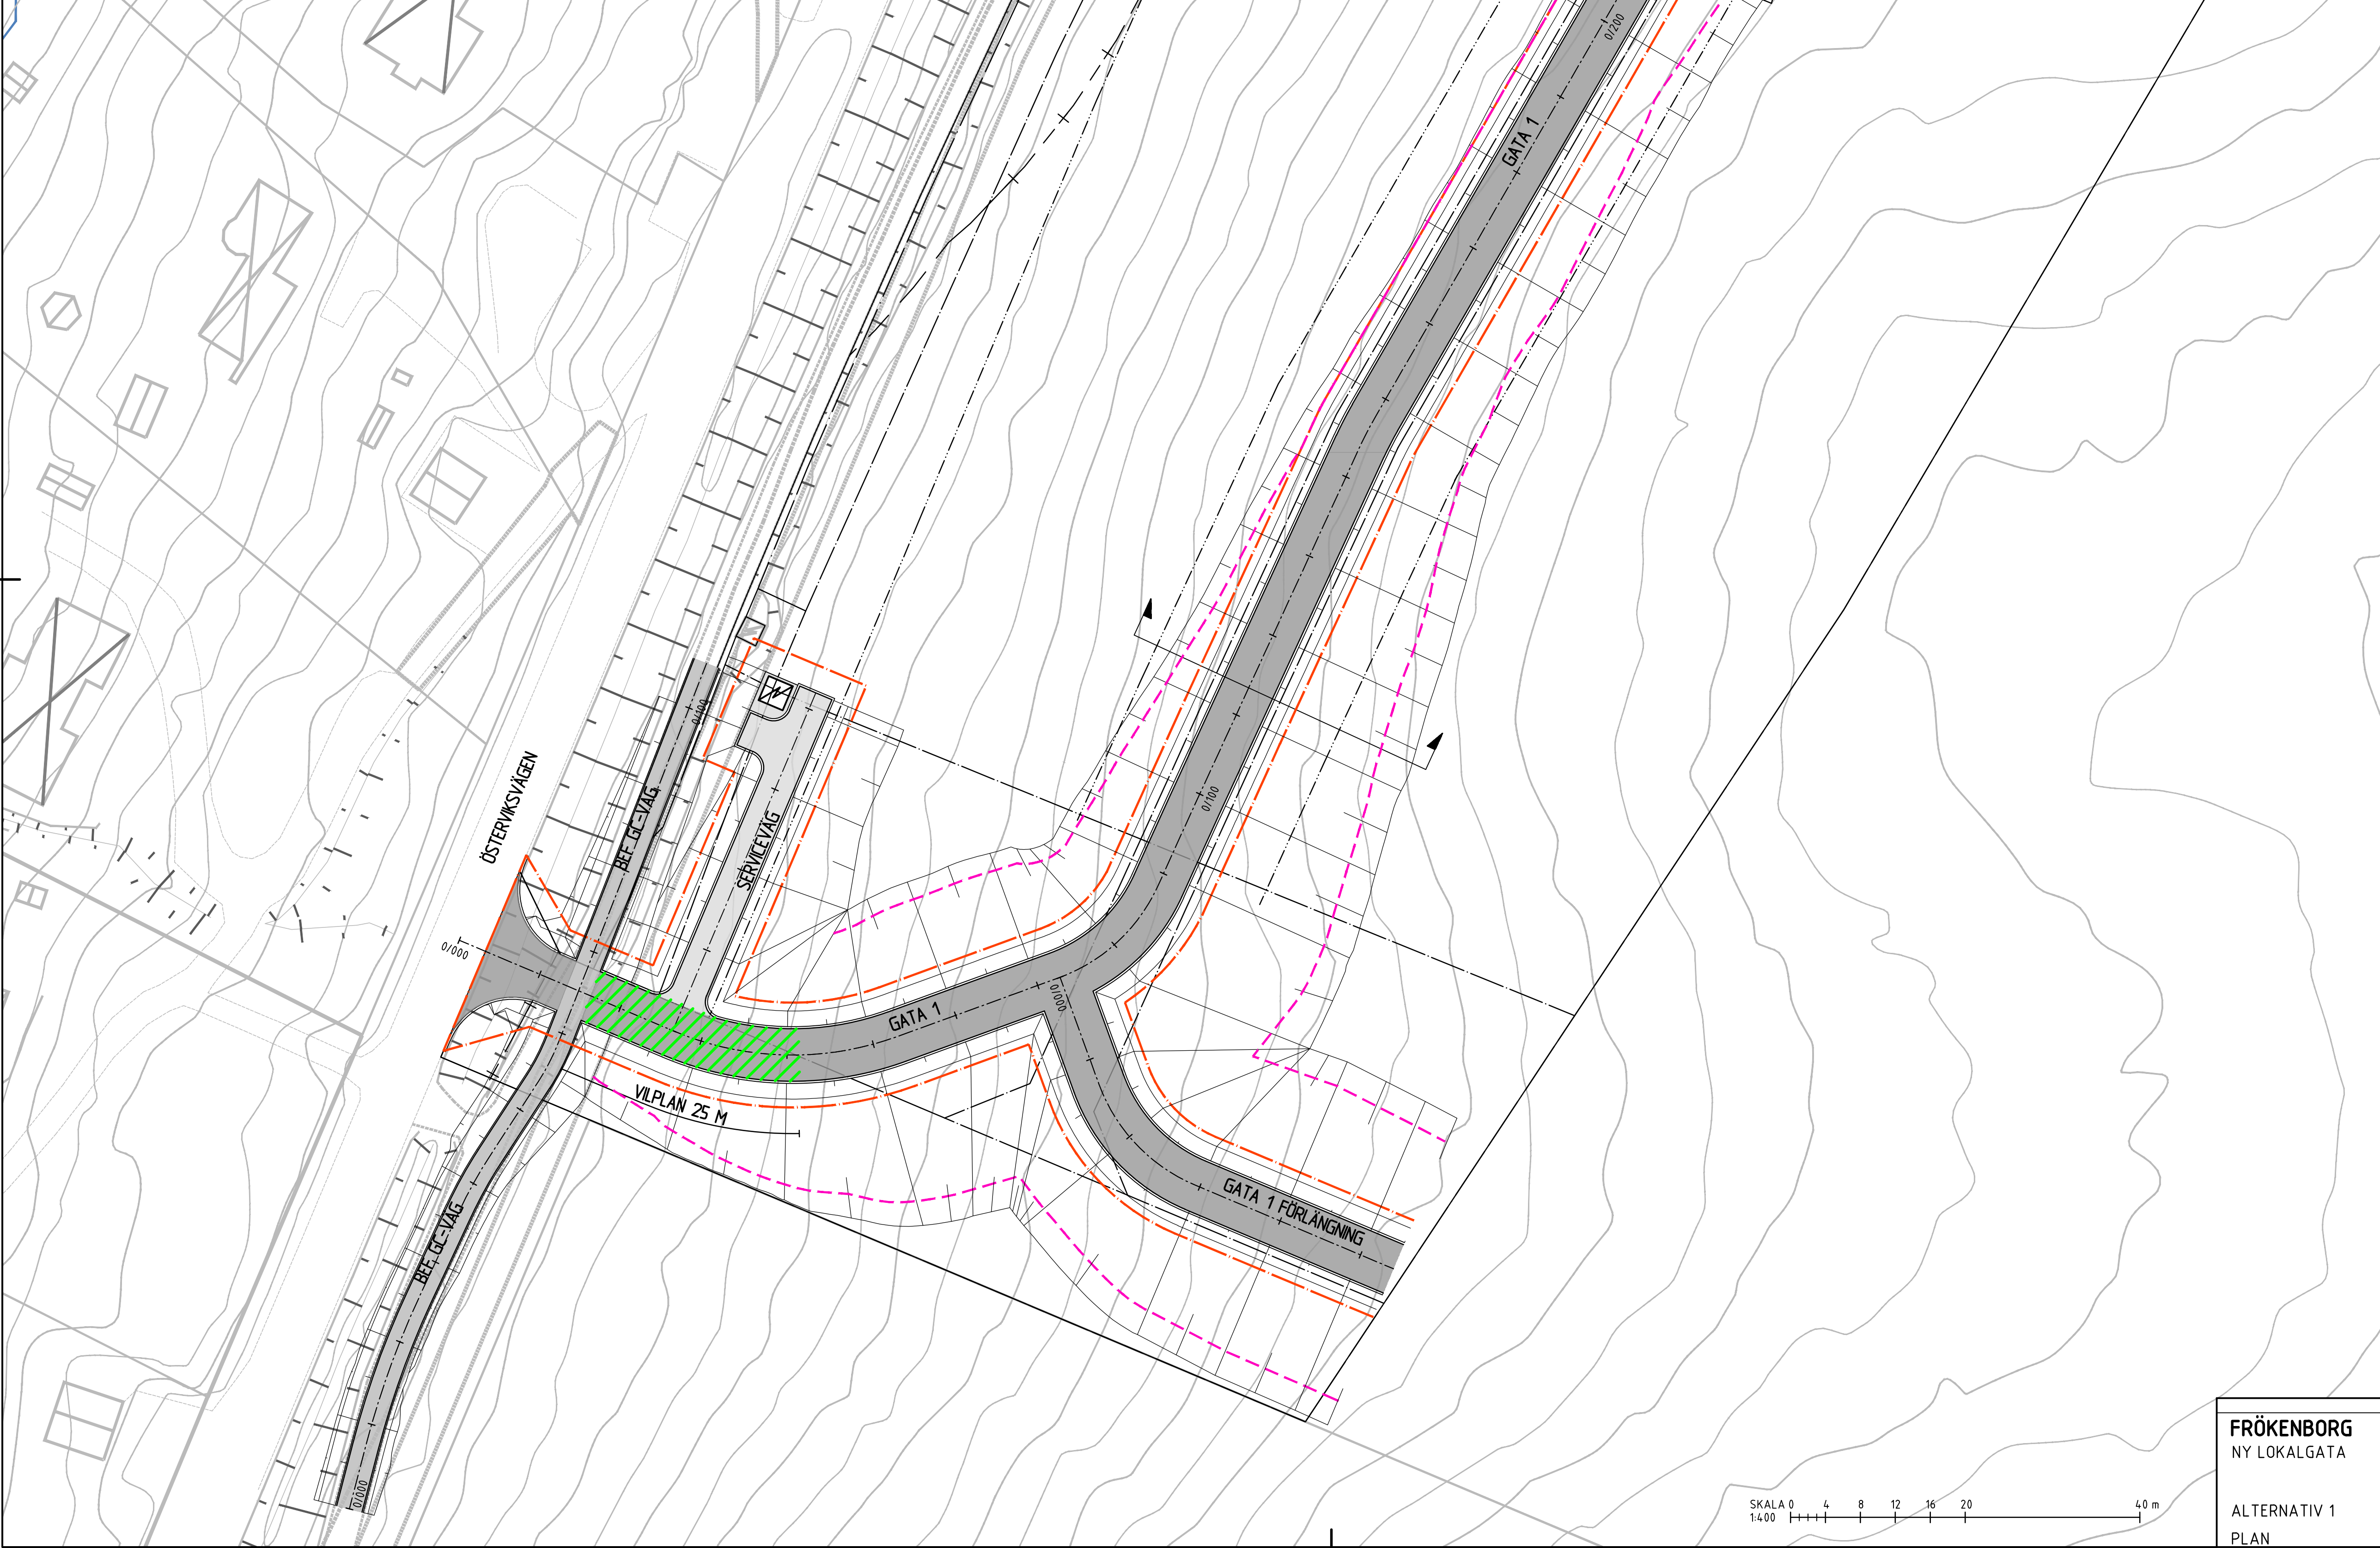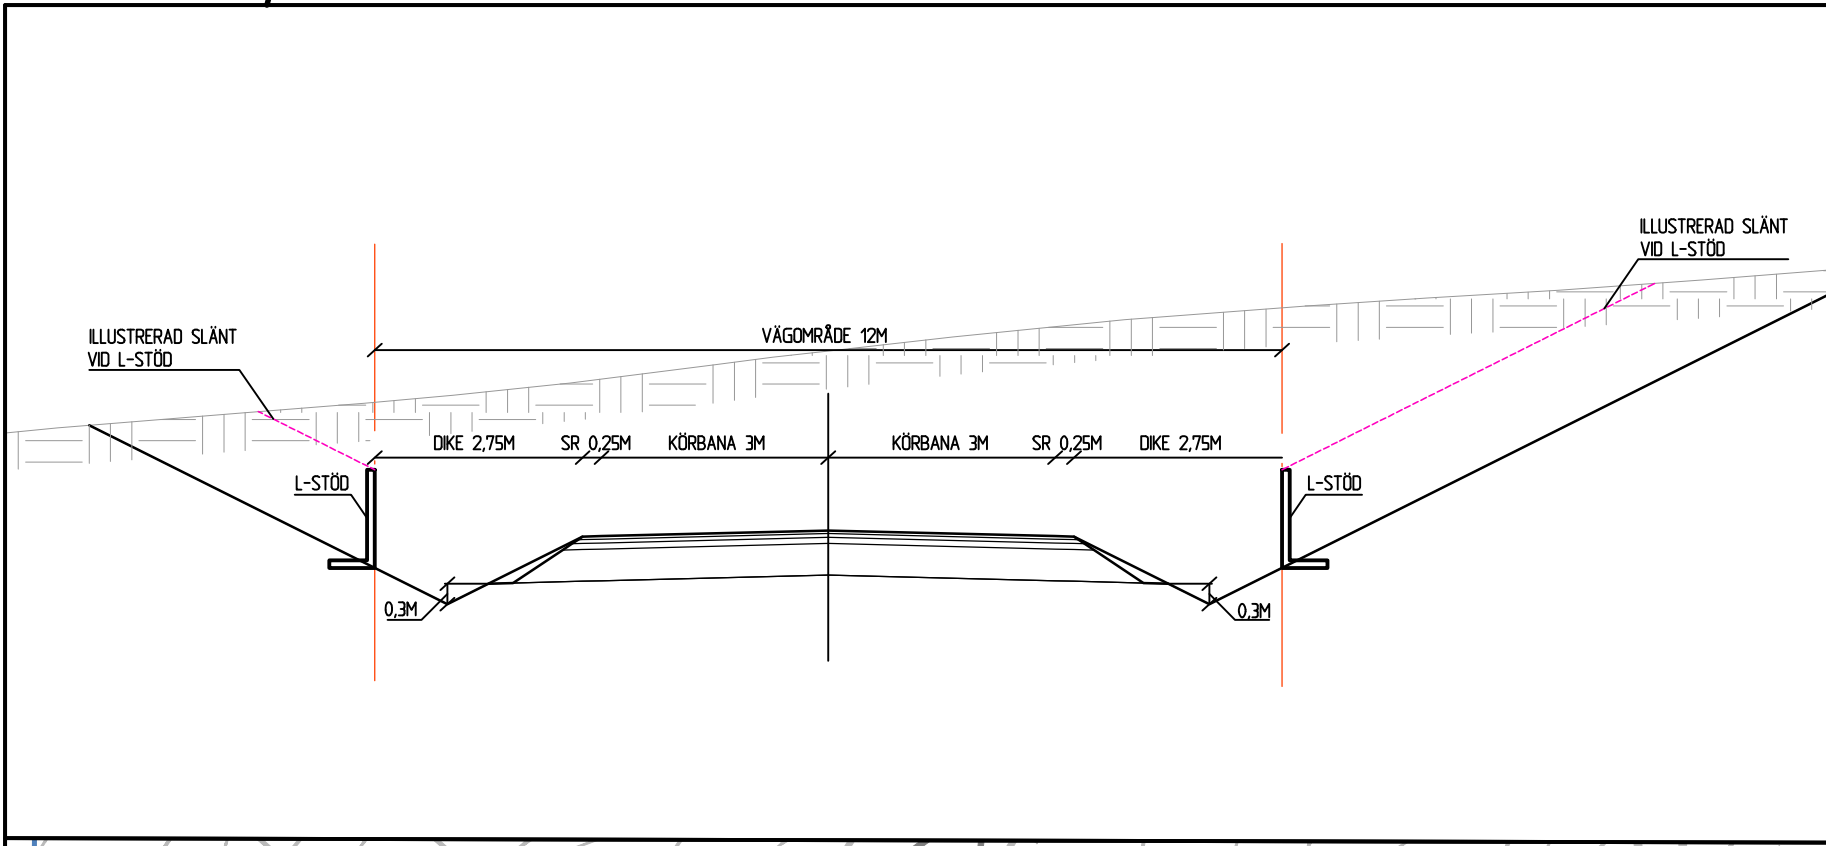

TECKENFÖRKLARING	
	STAKLINJE MED LÄNGDMÄTNING
	BEF./NY VÄGKANT/KANTLINJE
	FÖRESLAGEN VÄGOMRÅDESGRÄNS
	ILLUSTRERAD SLÄNTRÖN VID UTFÖRANDE AV STÖDMUR
	SLÄNT/DIKE
	ASFALT GC-BANA
	ASFALT KÖRBANA
	GRUS SERVICEVÄG
	SERVICEHUS

HÄNVISNING



ANMÄRKNING

Koordinatsystem: Sweref 99 15 00.
Höjdsystem: RH2000.

BET	ANT	ÄNDRINGEN AVSER	DATUM	SIGN
ARBETSMATERIAL				
 AFRY Nikolaigatan 3, vån 6 702 10 Örebro Telefon 010-505 00 00 www.afconsult.com				
UPPDRAG NR D0102179		RITAD/KONSTRUERAD AV E.GUSTAVSSON	HANDLÄGGARE C. DAHLBERG	
DATUM 2022-08-10		ANSVARIG J. HERNMYR		

FRÖKENBORG NY LOKALGATA		 KARLSKOGA KOMMUN	
ALTERNATIV 1 PLAN		KONSTR.	RITAD
		SKALA 1:4 000 (A1)	
		RITN.-NR 101T0201	REV.

SKALA
1:4000 (A1)
101T0201

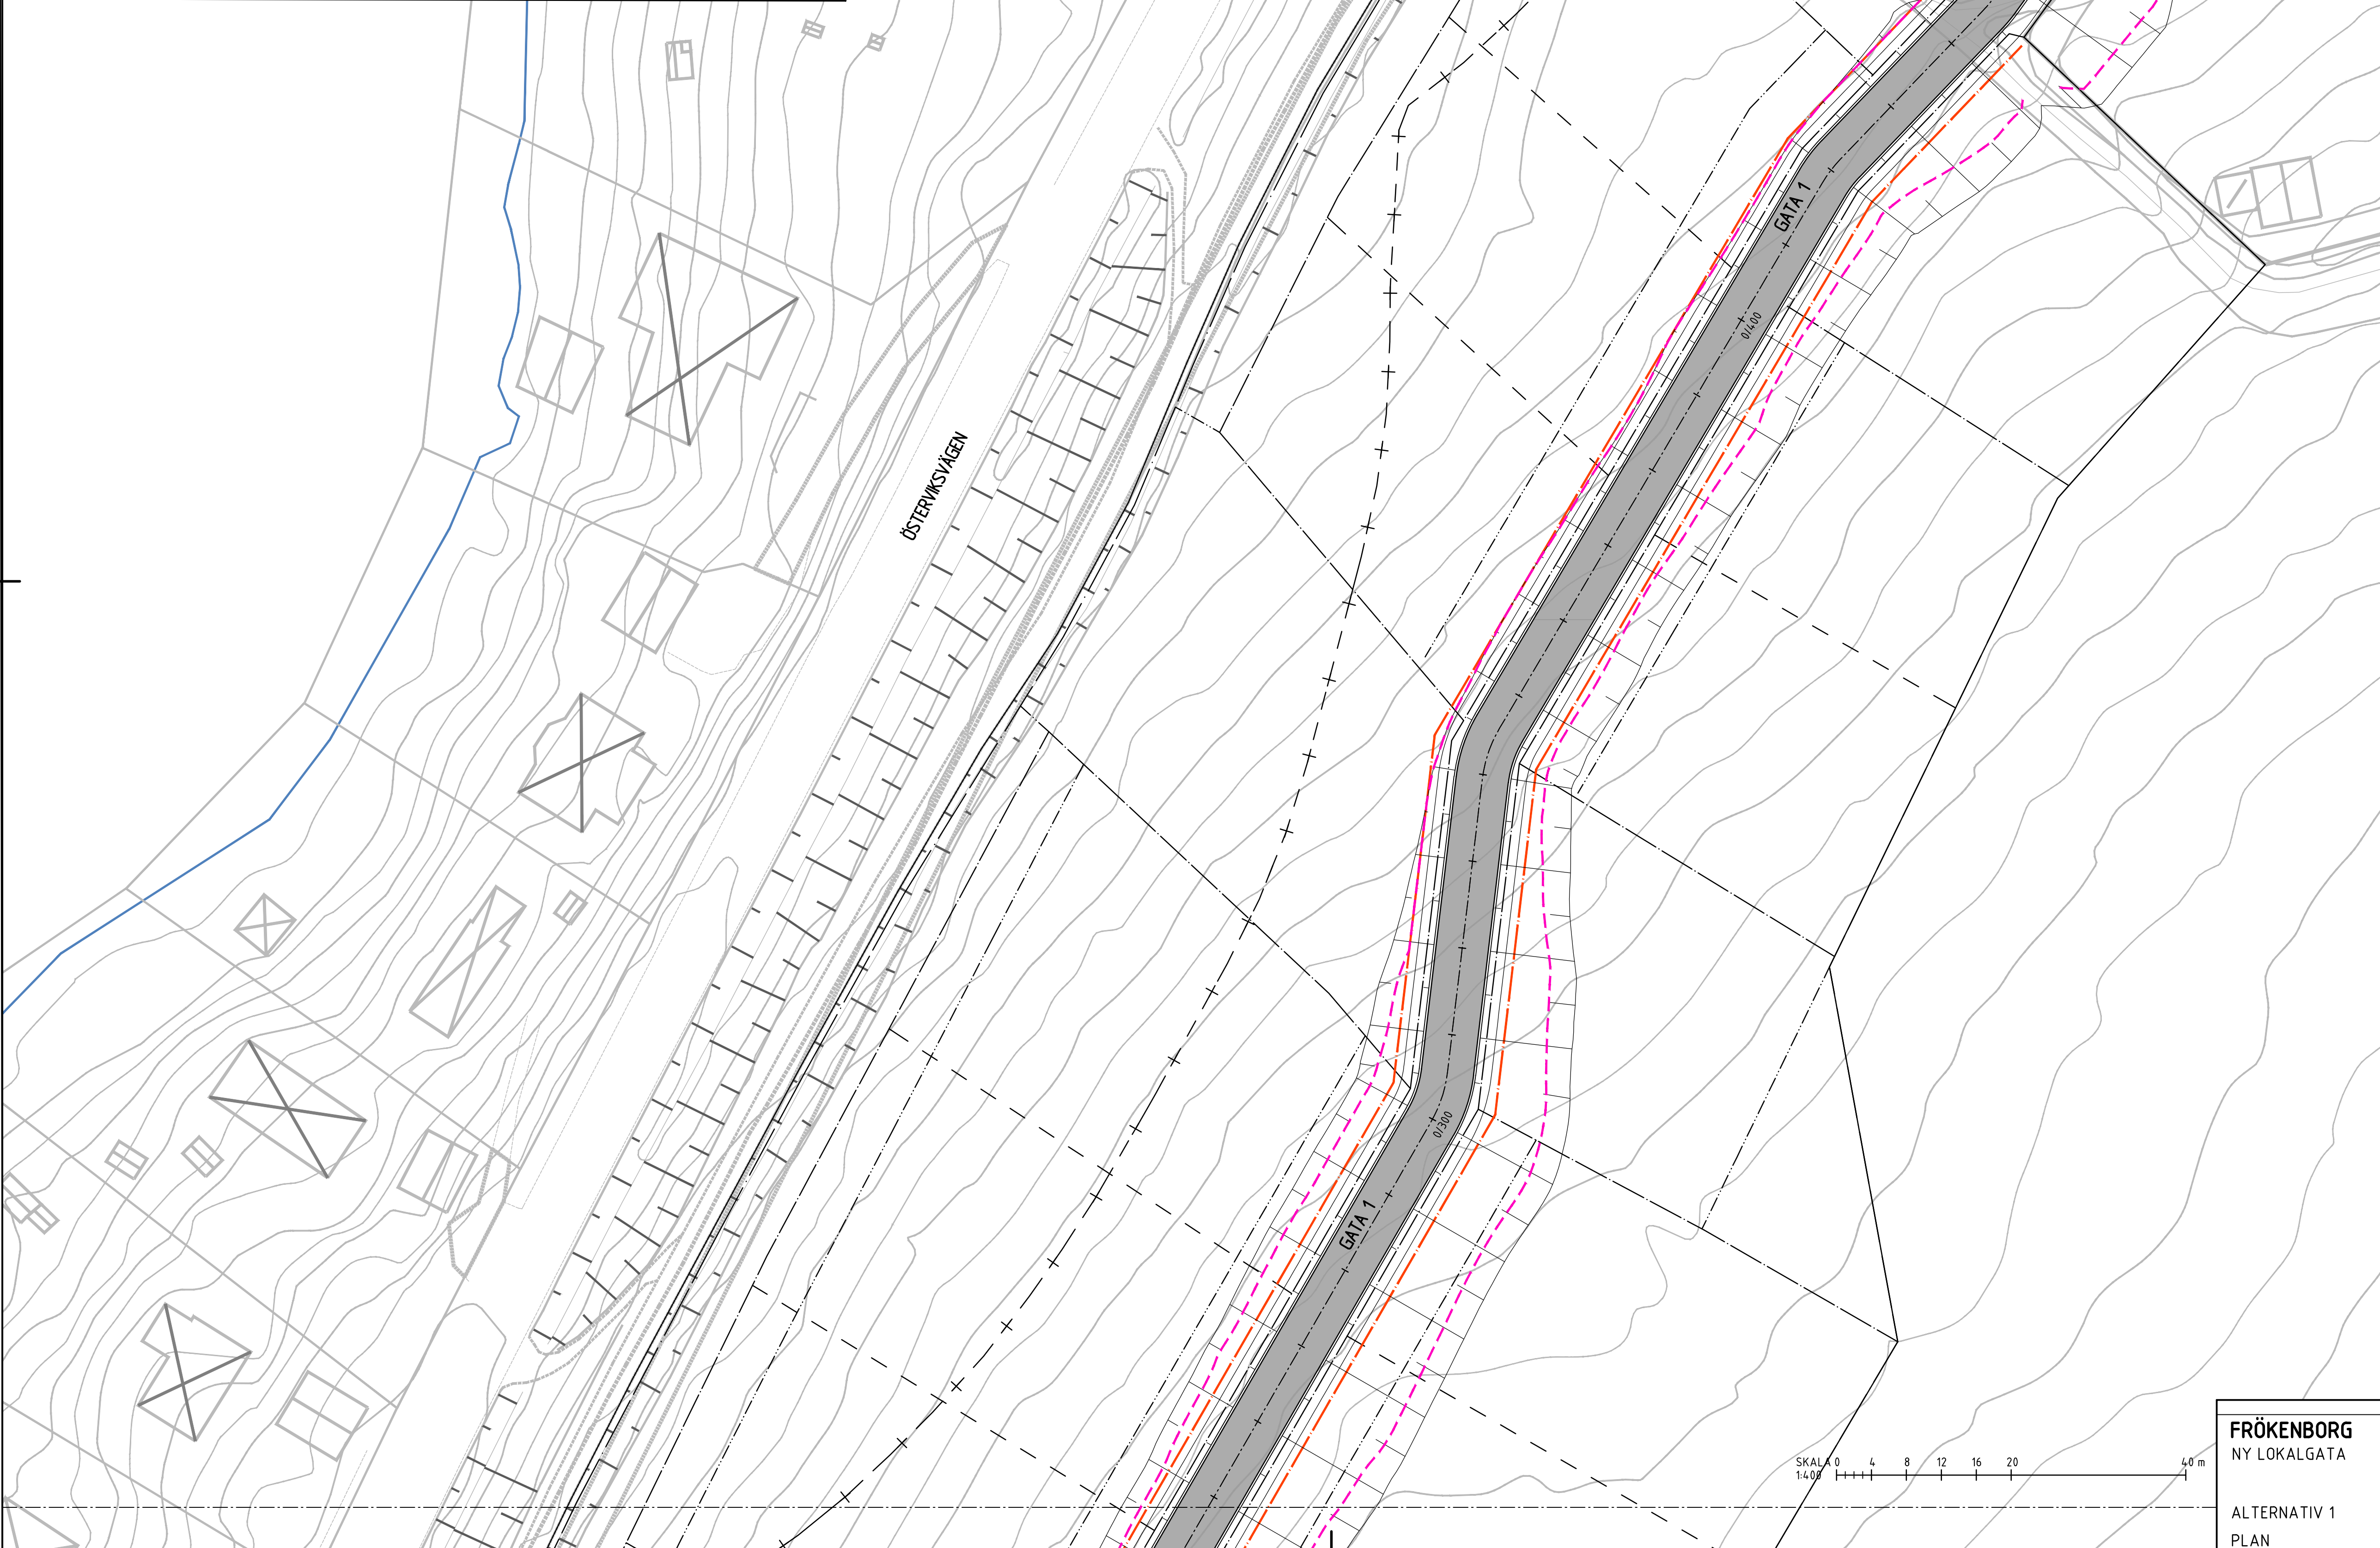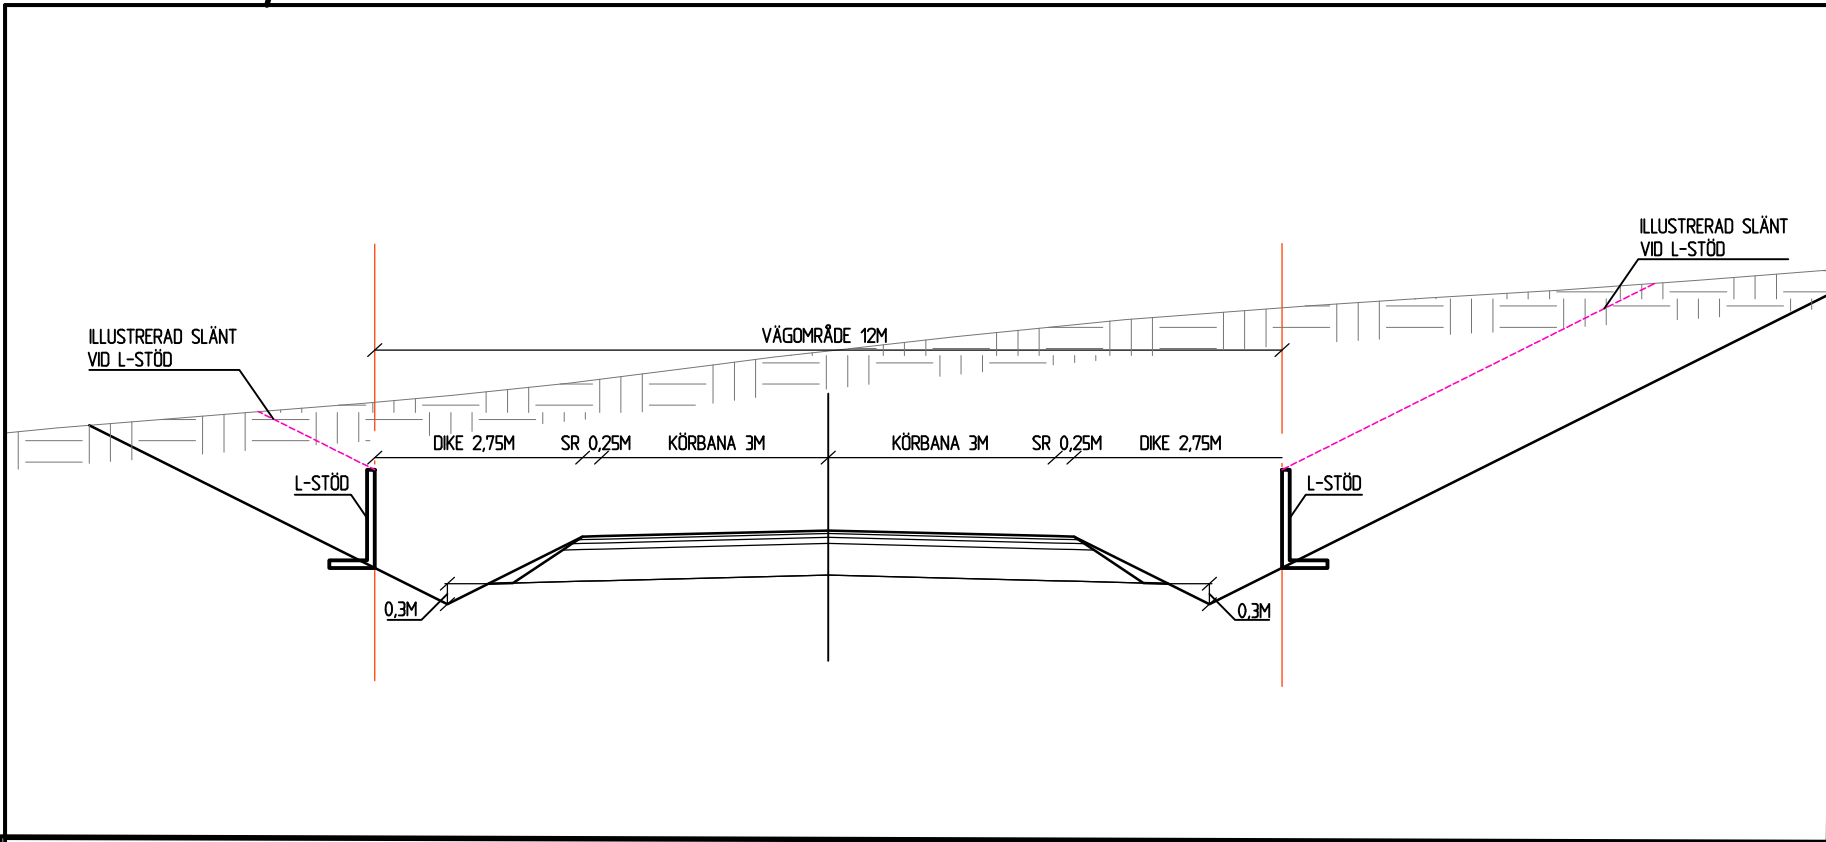

TECKENFÖRKLARING	
	STAKLINJE MED LÄNGDMÄTNING
	BEF./NY VÄGKANT/KANTLINJE
	FÖRESLAGEN VÄGOMRÅDESGRÄNS
	ILLUSTRERAD SLÄNTKRÖN VID UTFÖRANDE AV STÖDMUR
	SLÄNT/DIKE
	ASFALT GC-BANA
	ASFALT KÖRBANA
	GRUS SERVICEVÄG
	SERVICEHUS

HÄNVISNING


ANMÄRKNING

Koordinatsystem: Sweref 99 15 00.
Höjdsystem: RH2000.

BET	ANT	ÄNDRINGEN AVSER	DATUM	SIGN
ARBETSMATERIAL				
 AFRY Nikolaigatan 3, vån 6 702 10 Örebro Telefon 010-505 00 00 www.afconsult.com				
UPPDRAG NR D0102179		RITAD/KONSTRUERAD AV E.GUSTAVSSON	HANDLÄGGARE C. DAHLBERG	
DATUM 2022-08-10		ANSVARIG J. HERNMYR		

FRÖKENBORG NY LOKALGATA		 KARLSKOGA KOMMUN	
KONSTR.	RITAD		
SKALA 1:4 000 (A1)			
ALTERNATIV 1 PLAN		RITN-NR 101T0202	REV.

ALTERNATIV 1
PLAN

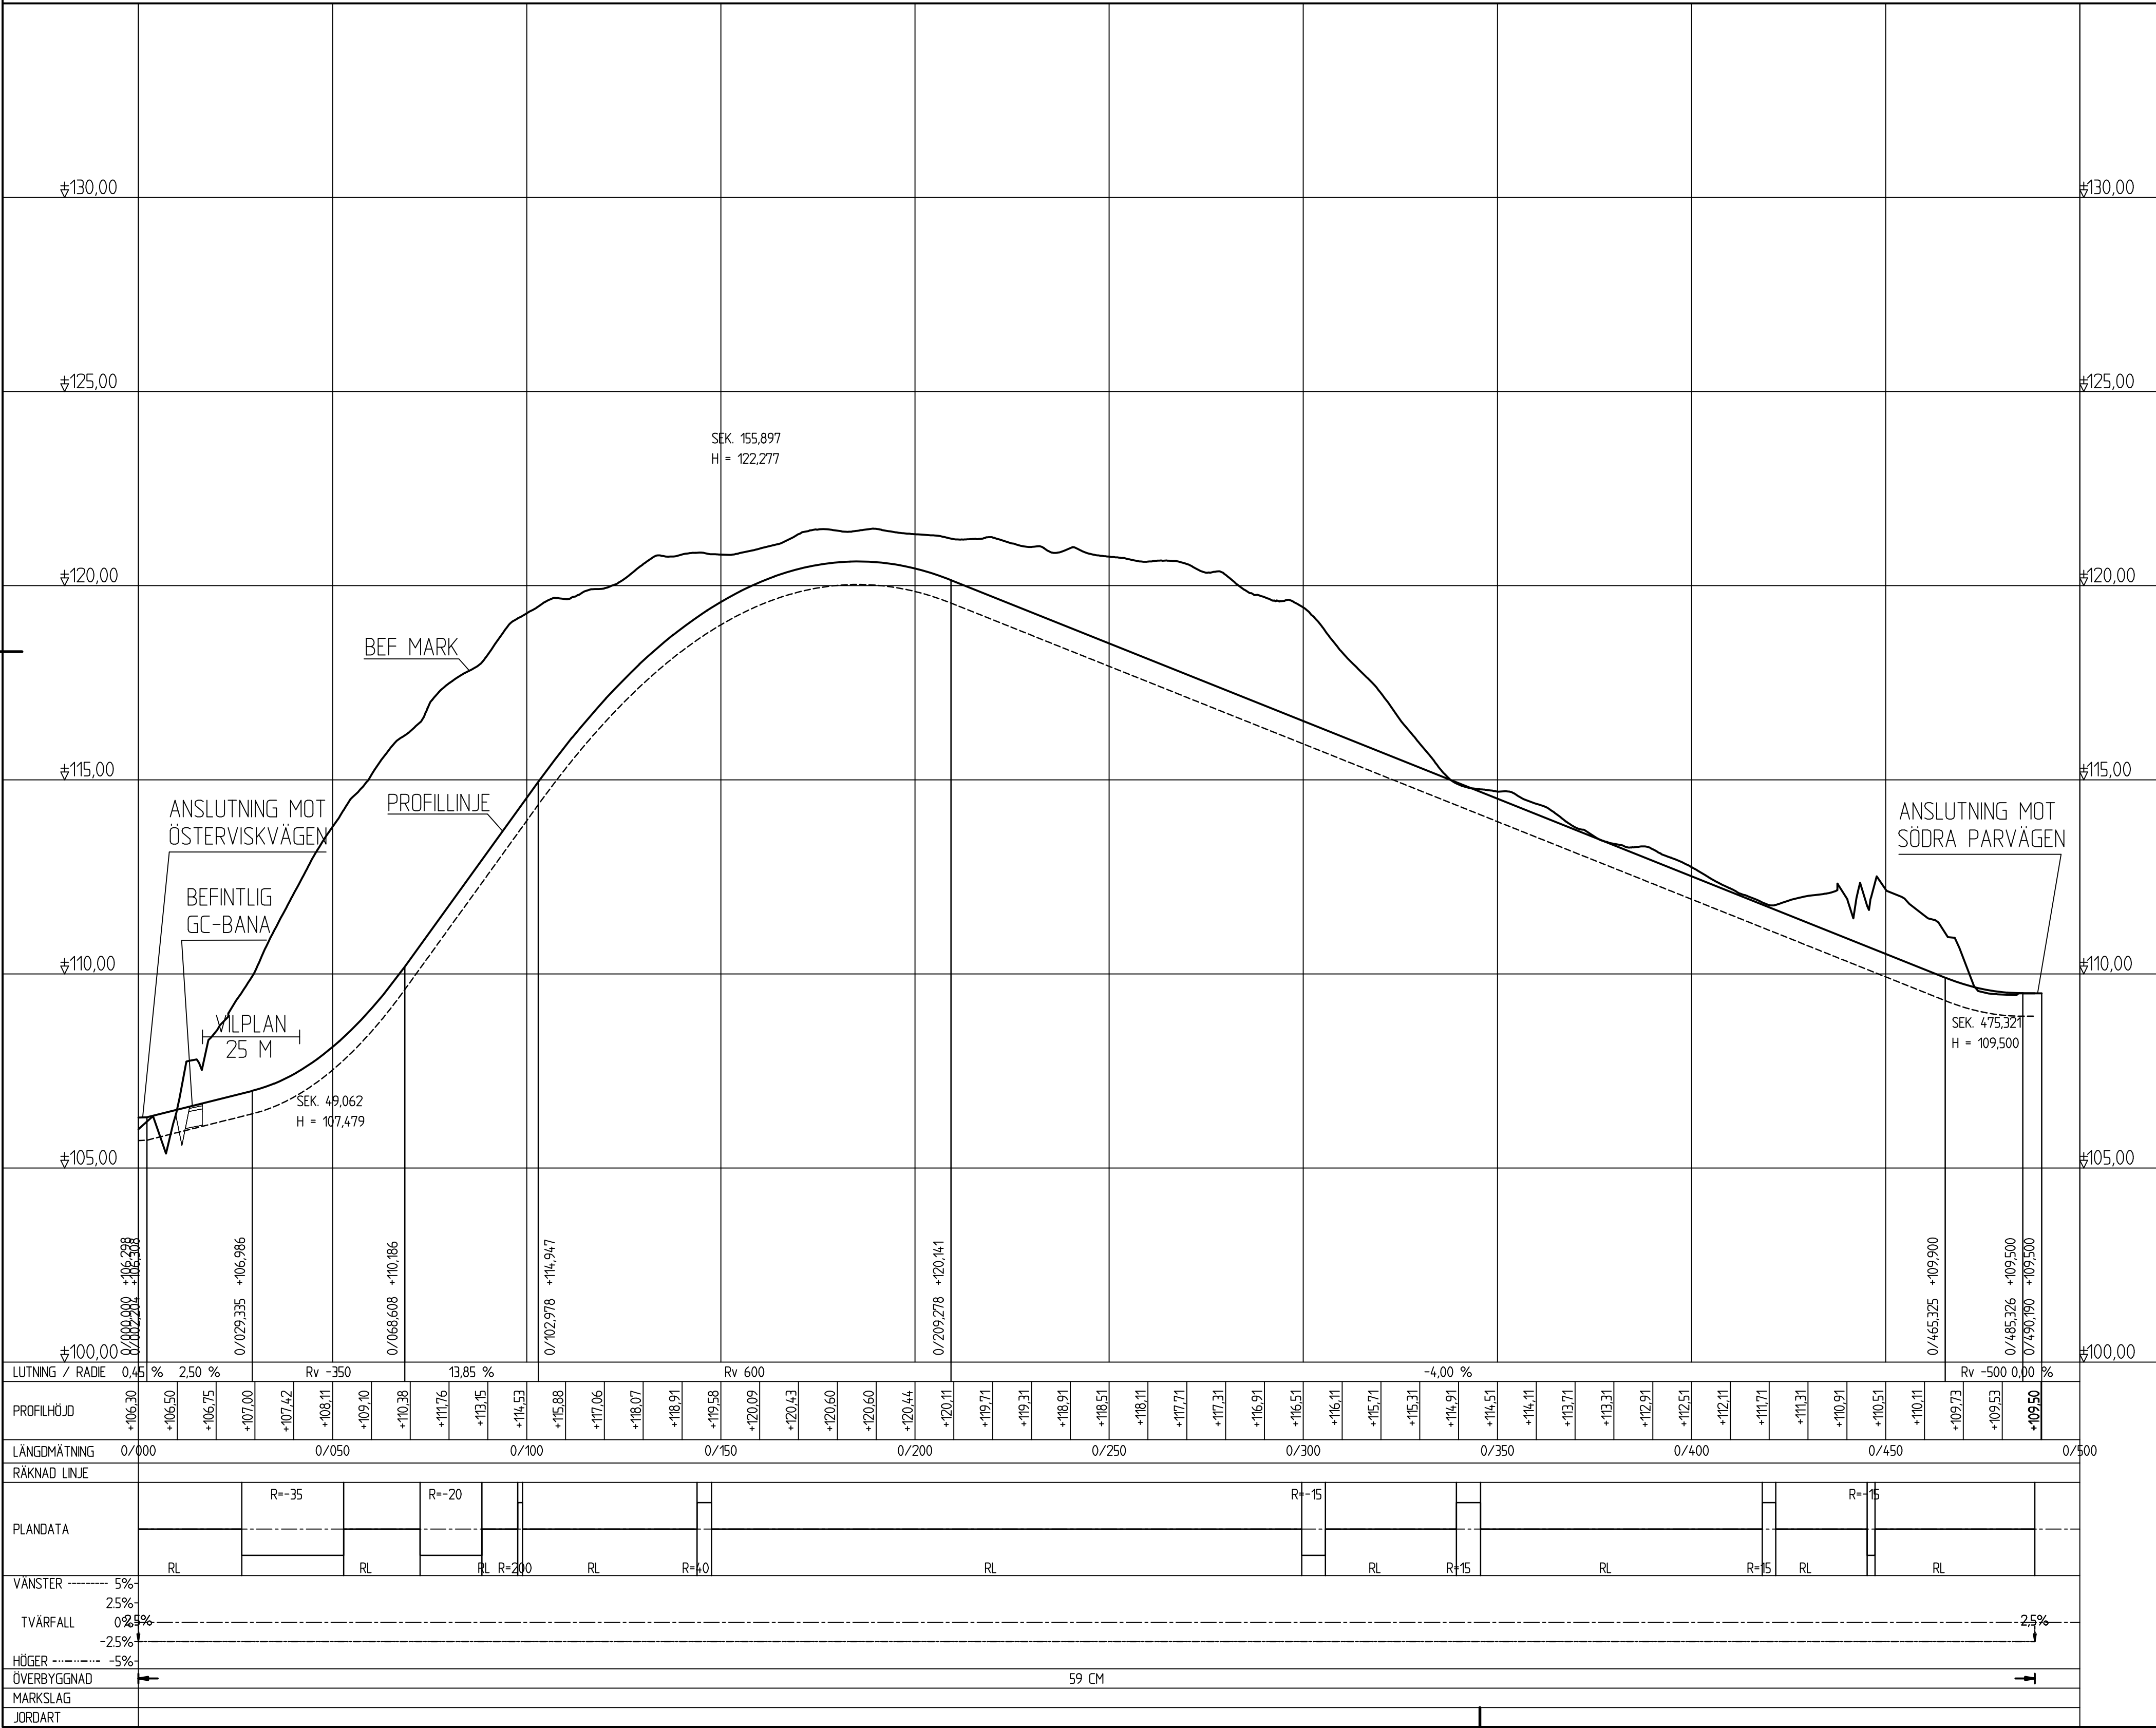

BET	ANT	ÄNDRINGEN AVSER	DATUM	SIGN
SKISS				
 Nikolaigatan 3, vån 6 702 10 Örebro Telefon 010-505 00 00 www.afconsult.com				
UPPDRAG NR D0102179		RITAD/KONSTRUERAD AV E.GUSTAVSSON		HANDLÄGGARE C. DAHLBERG
DATUM 2022-08-10		ANSVARIG J. HERNMYR		

FRÖKENBORG NY LOKALGATA BEF GC, GATA 1 FÖRL. ALTERNATIV 1 PROFIL	 KARLSKOGA KOMMUN	KONSTR.	RITAD
		SKALA 1:4 000 (A1)	
		REV. 101T0901	