


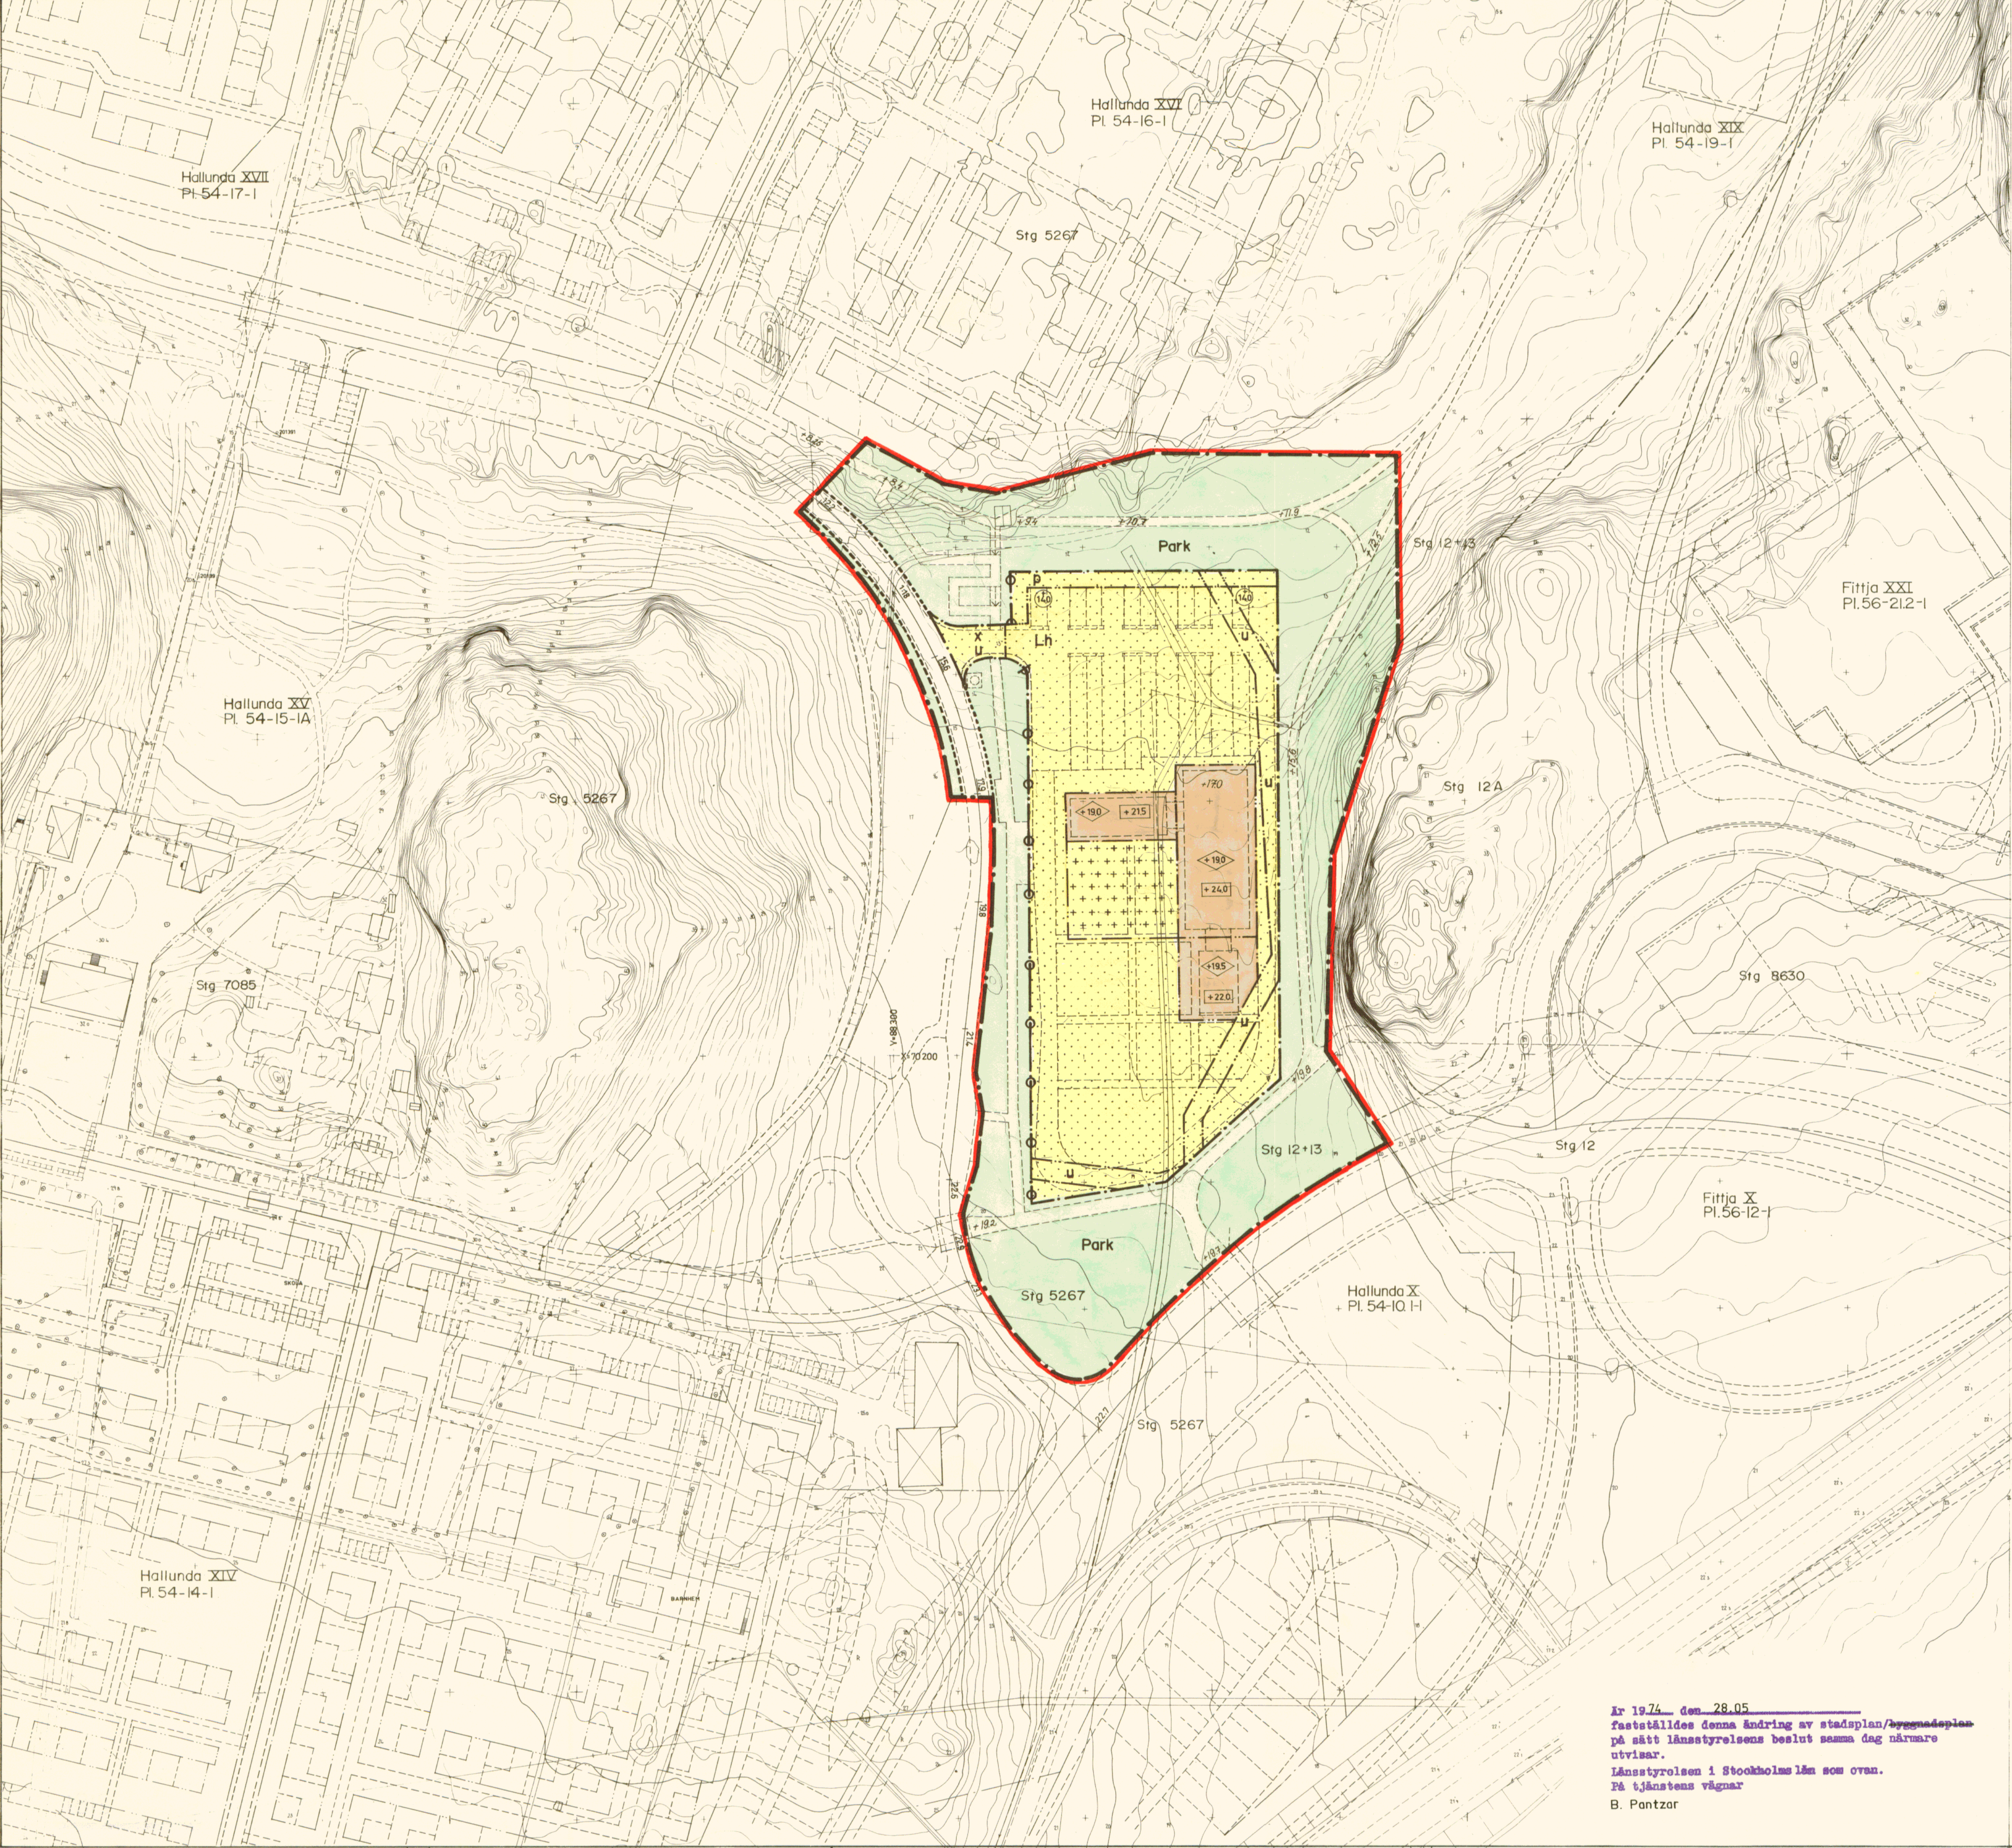

Grundkartan upprättad som utdrag ur Botkyrka kommuns primärkartverk

Tumba i oktober 1973

NORR

Carl-Johan Roos
Stadsingenjör

10 0 50 100 m
Skala 1:1000

Gränser

- stadsplanegräns
- områdesgräns
- bestämelsegräns
- gränslinje fastställes ej
- illustrationslinje fastställes ej


Områden

- gatumark allmän plats
- Park parkmark allmän plats
- Lh handelssträdgårdsandamål, byggnadskvarter

Övriga beteckningar

- område som ej får bebyggas
- område som ej får bebyggas, utan hinder härav får pergola uppföras
- p skyddsplantering
- u ledningsområde
- x gångtrafikområde
- anslutningsförbud
- +0.00 gällande höja på gatumark
- 1.00 gatulutning
- 60 annan markhöjd avsedd att fastställas
- <0.0 högsta byggnadshöjd över kommunens nollplan
- +0.0 högsta takhöjd över kommunens nollplan
- illustrationstext
- illustrerad markhöjd

Tillhör kommunfullmäktiges i Botkyrka
beslut den 28 mars 1974. § 34
betygar Åke Blomqvist
kommunfullmäktiges sekr.

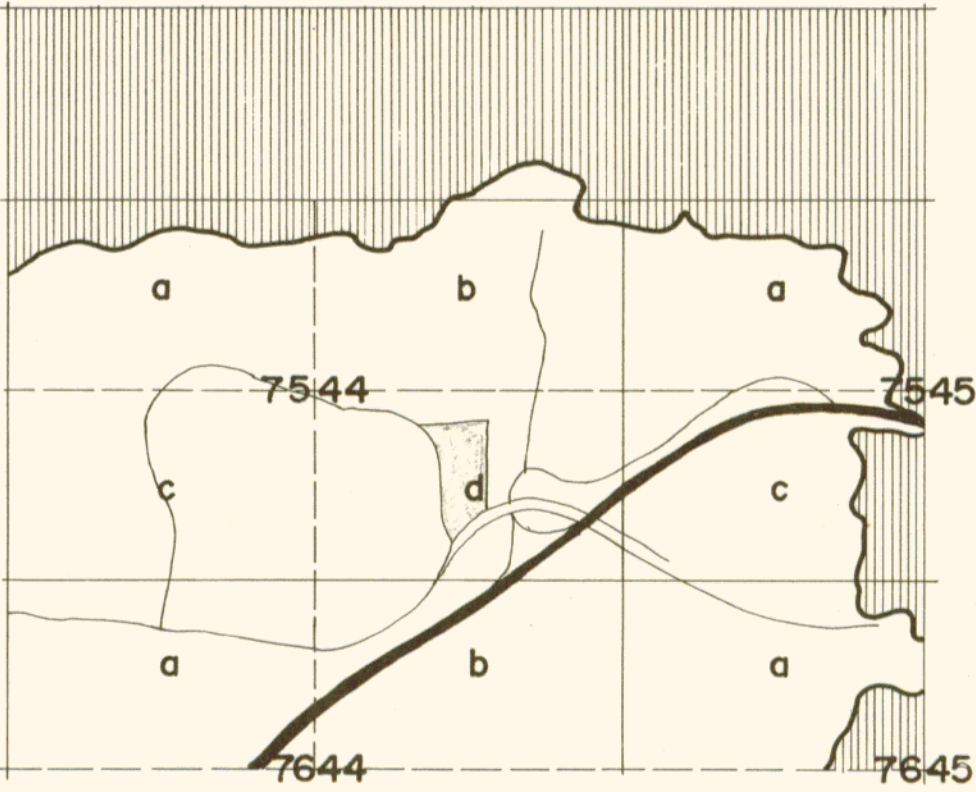

Ändring av stadsplan
för del av Hallunda

Hallunda XXIII

inom Botkyrka kommun
i Stockholms län

Upprättad den 19 oktober 1973

AB Svenska Bostäder
Arkitektkontoret

Gunnar Andersson
Arkitekt SAR

Gunnar Andersson
Arkitekt SAR

Godkänd av BN den 27 november 1973

Antagen av KF den 28 mars 1974

Fastställt av den 28 maj 1974

Ändrad enligt BN:s beslut
den 27 november 1973

AB Svenska Bostäder
Arkitektkontoret

Gunnar Andersson
Arkitekt SAR

Gunnar Andersson
Arkitekt SAR

År 1974, den 28.05
fastställdes denna ändring av stadsplan/byggnadsplan
på sätt länsstyrelsens beslut samma dag närmare
utvisar.
Länsstyrelsen i Stockholms län som ovan.
På tjänstens vägnar
B. Pantzar

PI.54-23-1A