


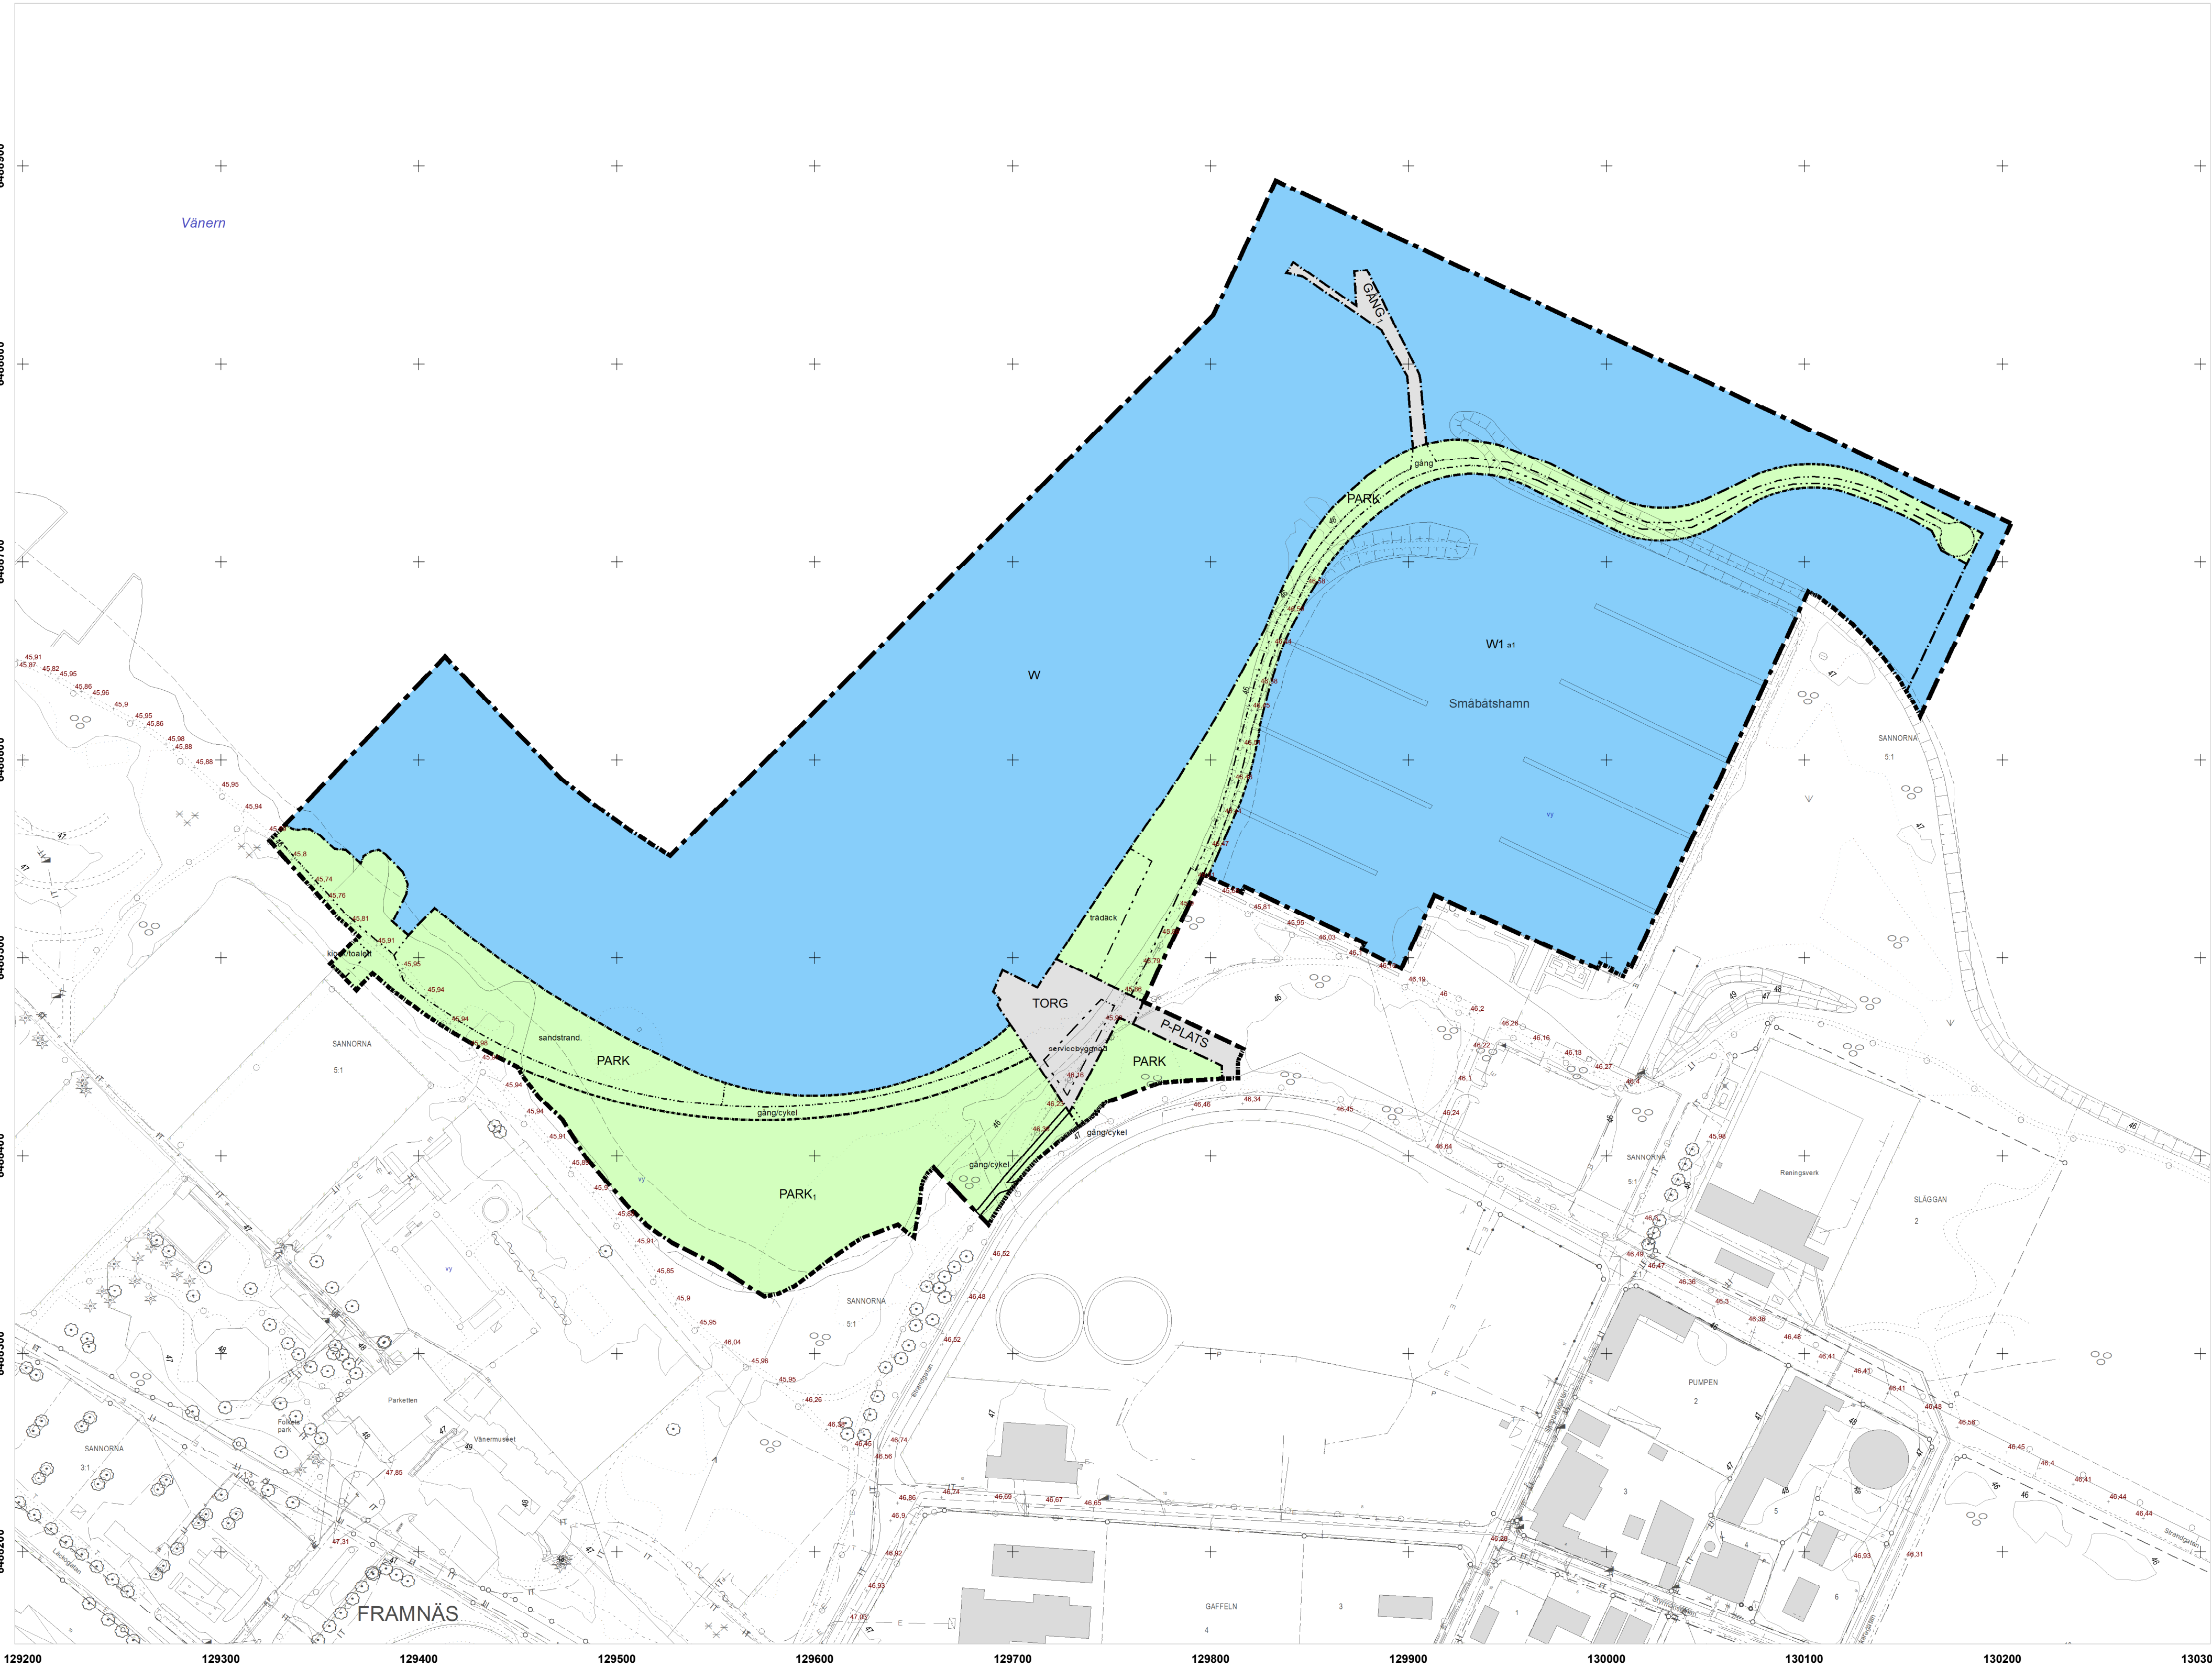


PLANKARTA

GRUNDKARTANS BETECKNINGAR

Teckenförklaring			
○ Gränspunkt	— Mur	— Övrigt	— IT – Dataledning
- - - Fastighetsgräns	— Plank	— Brygga	— Elledning
- - - Traktgräns	— Staket	— Byggnad	— Teleledning
× Mast	— Stenmur	— Industri	✱ Barrträd
○ Övrigt	— Stängsel	• Markhöjd, HÖPG	⊙ Lövträd
○ Grindstolpe	— Stödmur	• Höjdkurva	○ Övrig markpunkt
— Grind	— Trappa	— Släntbeteckning	✱ Barr- och blandskog
— Häck	— Övrigt	— Slänt	⊙ Lövskog
			— Körbana, kantsten
			— Refug
			— Stig
			— Fjärrvärmeledning

Grundkartan är upprättad i koordinatsystem SWEREF 99 13 30 i höjdsystem RH 2000. Grundkartan är ett utdrag från kommunens kartdatabas, upprättad i Lidköpings kommun, Samhällsbyggnad, Mark-Exploatering enligt HMK 2019 01

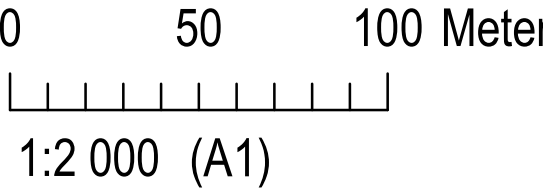

- PLANBESTÄMMELSER**
- Följande gäller inom områden med nedanstående beteckningar. Endast angiven användning och utformning är tillåten. Där beteckning saknas gäller bestämmelsen inom hela planområdet.
- GRÄNSBETECKNINGAR**
- Planområdesgräns
 - Användningsgräns
 - Egenskapsgräns
- ANVÄNDNING AV MARK OCH VATTEN**
- Allmänna platser med kommunalt huvudmannaskap**
- PARK** Park, PBL 4 kap. 5 § 1 st 2 p.
 - TORG** Torg, PBL 4 kap. 5 § 1 st 2 p.
 - P-PLATS** Parkeringsplats, PBL 4 kap. 5 § 1 st 2 p.
 - PARK₁** Vattendammar får anläggas, PBL 4 kap. 5 § 1 st 2 p.
 - GÄNG₁** Brygga, PBL 4 kap. 5 § 1 st 2 p.
- Vattenområden**
- W** Vattenområde, PBL 4 kap. 5 § 1 st 3 p.
 - W1** Småbåtshamn, PBL 4 kap. 5 § 1 st 3 p.

- EGENSKAPSBESTÄMMELSER ALLMÄN PLATS**
- Utformning**
- servicebyggnad** Marken är avsedd för servicebyggnad för allmänheten innehållande servering, omklädningsrum samt toalett. Maximal byggnadshöjd får vara 5 meter och maximal nockhöjd 10 meter. Byggnadens tekniska utförande ska klara översvämmande vatten upp till + 47,25 (RH2000) utan att byggnaden skadas., PBL 4 kap. 5 § 1 st 2 p.
- gång** Gångbana, PBL 4 kap. 5 § 1 st 2 p.
- kiosk/toalett** Byggnad innehållande kiosk och toalett får uppföras. Byggnadens tekniska utförande ska klara översvämmande vatten upp till + 47,25 (RH2000) utan att byggnaden skadas., PBL 4 kap. 5 § 1 st 2 p.
- trädäck** Marken är avsedd för trädäck, PBL 4 kap. 5 § 1 st 2 p.
- gång/cykel** Gång- och cykelväg , PBL 4 kap. 5 § 1 st 2 p.
- Mark**
- sandstrand** Marken är avsedd för sandstrand med erorsionsskydd, PBL 4 kap. 5 § 1 st 2 p.
- ADMINISTRATIVA BESTÄMMELSER**
- Genomförandetid**
- Genomförandetiden är 10 år., PBL 4 kap. 21 §
- Strandskydd**
- a1** Strandskyddet är upphävt för vattenområde., PBL 4 kap. 17 §



SAMHÄLLSBYGGNAD/PLAN-TRAFIK

Detaljplan för del av Sannorna 5:1, Hamnstad 2

Lidköpings kommun

Upprättad december 2018

Bengt-Göran Nilsson
Planarkitekt

Detaljplanen består av:
Plankarta
Planbeskrivning
Illustrationskarta

Planavgift ska tas ut:
☒ JA ☐ NEJ

BESLUT
Godkännande SBN 2020-02-04 §12
Antagande KF 2020-03-30 §30
Laga kraft 2020-04-23

355