

GRUNDKARTA över del av Tåvelstad 1:39

Kommun	Län	
Kinda	Östergötland	
Registerområde		
Tjärstad		
Skala	Måtklass	Beteckningsstandard
1:1000	III	TFA 4.6 B.2
Koordinatsystem i plan	Koordinatsystem i höjd	
64-14 reg 6	RH 00	

Upprättad av Östergötlands lantmäteridistrikt
1990-03-12

Ake Burman
Lantmätare
John-Gunnar Jonsson
Ingenjör

Reviderad 1991-12-06


Stig Bengtsson
Stig Bengtsson / Ingenjör

BETECKNINGAR

Fastighetsgräns	Rutnätspunkt
Polygonpunkt	Gränspunkt
Traktnamn	Registernummer
Sjö	
Boningshus resp uthus ritat efter huslivet	
Boningshus resp uthus ritat efter takkonturen	
Skärstak	
Stenmur	Staket
Stödmur	Häck
Vägg	Slänt
Dike	Strandlinje
Ägodelsgräns	Barträd resp lövträd
Barträd resp lövskog	Åker
Sankmark	Ellädding
Höjdpunkt	Höjdpunkt
Höjdukuvor	Formlinje
Formlinje	Höjdfix
Brunn	

Kopia

PLANKARTA

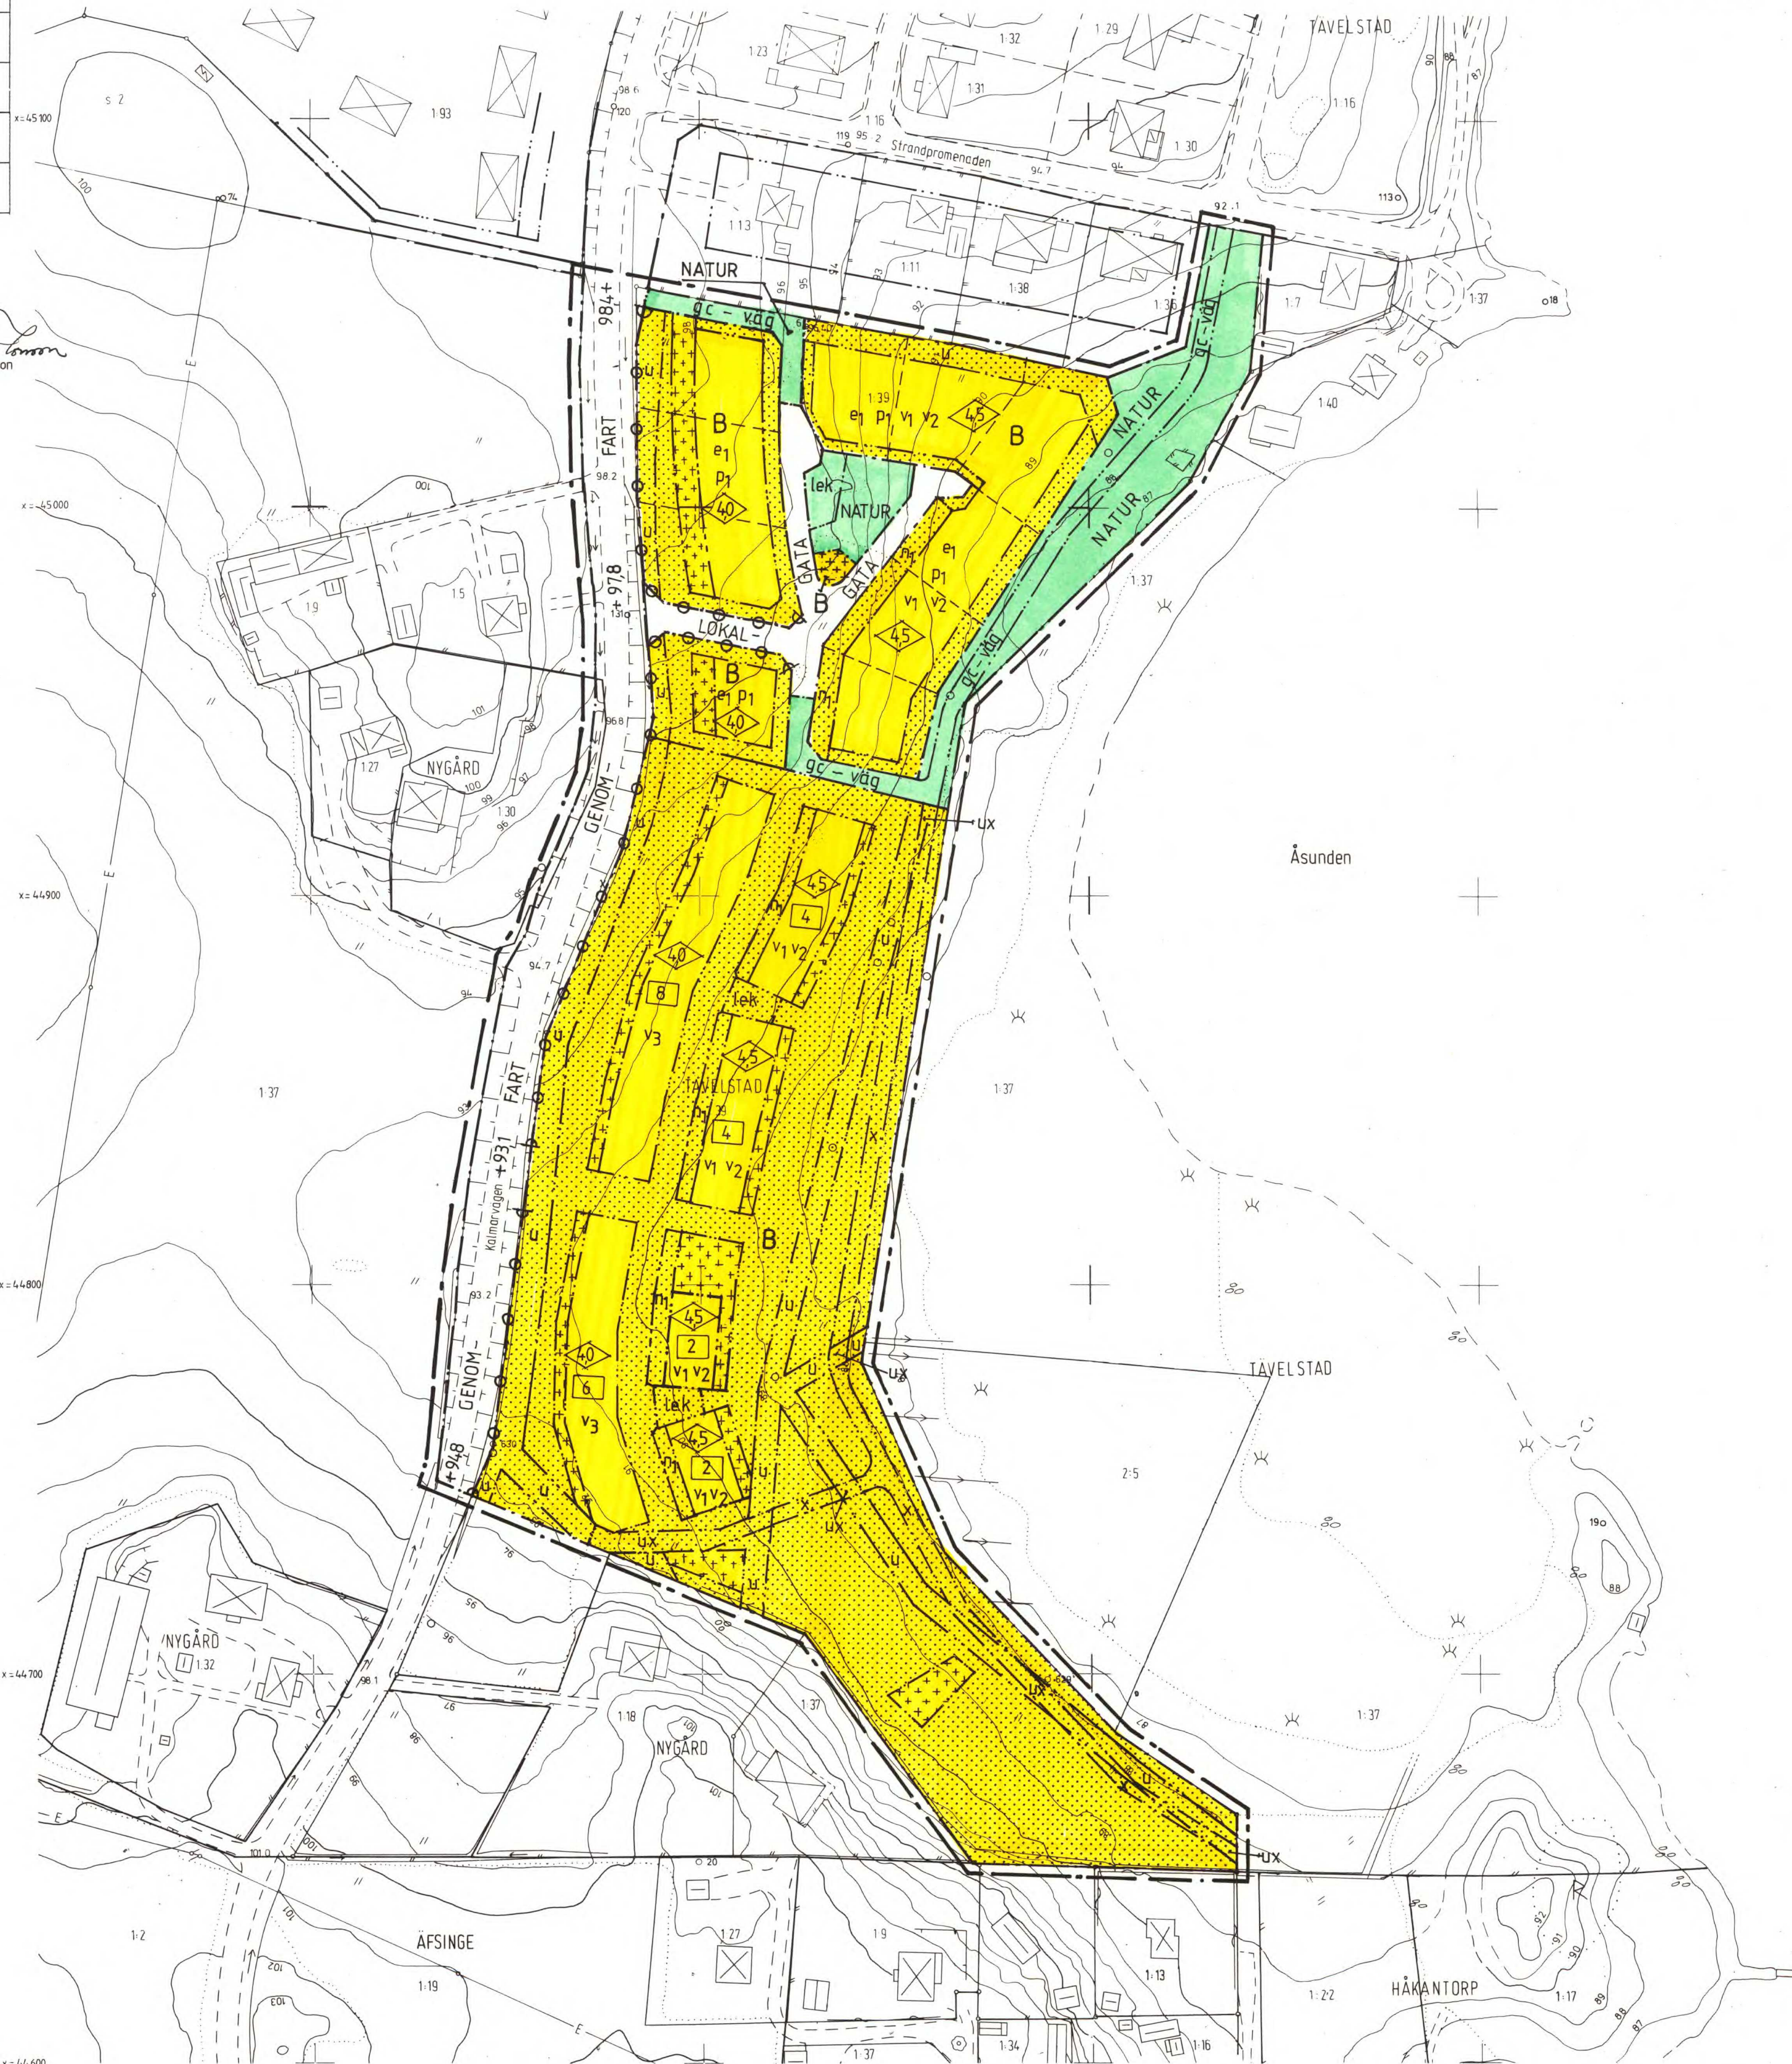

Planbestämmelser

Följande gäller inom områden med nedanstående beteckningar. Där beteckning saknas gäller bestämmelsen inom hela planområdet. Endast angiven användning och utformning är tillåten

GRÄNSBETECKNINGAR

- linje belägen 3 meter utanför planområdet
- användningsgräns
- egenskapsgräns

ANVÄNDNING AV MARK

Allmänna platser

- GENOMFART Genomfartstrafik
- LOKALGATA Lokaltrafik
- NATUR Naturområde

Kvartersmark

- B Bostäder

UTFORMNING AV ALLMÄNNA PLATSER

- +0,0 Föreskriven höjd över nollplanet
- gc-väg Gång- och cykelväg
- lek Lekplats

UTNYTTJANDEGRAD

- e1 Högst en huvudbyggnad och ett uthus med en total byggnadsarea av högst 200 m² per fastighet

- 0 Högsta antal lägenheter

BEGRÄNSNINGAR AV MARKENS BEBYGGANDE

- Marken får inte bebyggas
- Marken får endast bebyggas med uthus och garage
- u Marken skall vara tillgänglig för allmänna underjordiska ledningar
- x Marken skall vara tillgänglig för allmän gång- och cykeltrafik

MARKENS ANORDNANDE

- lek Lekplats skall finnas
- n1 Vegetation får inte överstiga 4 meter
- Utfart får inte anordnas

PLACERING, UTFORMNING

- P1 Huvudbyggnad skall placeras minst 4,0 meter och uthus minst 1,5 meter från gemensam tomtgräns
- 00 Högsta byggnadshöjd i meter för huvudbyggnad. Högsta byggnadshöjd för uthusbyggnad är 3,0 meter
- v1 Vind får inte inredas. Största taklutning 14 grader
- v2 Sutturängvåning får anordnas
- v3 Huvudbyggnad skall förses med frontespis åt öster

ADMINISTRATIV BESTÄMMELSE

Genomförandetiden är 15 år från den dag antagandebeslutet vunnit laga kraft

Illustrationer

- illustrationslinje

Kinda Kommuns
byggnadsnämnds arkiv
akt 11.2.1

ANTAGANDEHANDLING

Detaljplan för

TÅVELSTAD 1:39 M FL
BIMFÖRSA, KINDA KOMMUN
ÖSTERGÖTLANDS LÄN

Linköping 1991 12 12. Reviderad 1992 02 03 och 1992 03 02
Bo Lindén Arkitekt AB

Bo Lindén
Bo Lindén
Arkitekt SAR

Kopierat likhet med originalet betygas:
Kopians i
Ingela Wass
Kommunkontoret, Kinda

Planhandlingar:
Plankarta med bestämmelser
Planbeskrivning
Genomförandebeskrivning

BN beslut om samråd
Antagen av Kommunfullmäktige
Laga kraft

1991 12 18
1992 03 30
1992 04 28