



SPL 41

Förslag till ändring av stadsplanen för del av

VÄNERSBORG

(Kv. Söven, Tisteln, Riksbanken, Tulpanen, Vallmon och Sippan)

Uppgjort i febr. 1950

Viktor Lundberg
Stadsarkitekt



Beteckningar

- Gränslinje för det område förslaget avser
- Gällande gräns för byggnadskvarter, avsedd att bibehållas
- Gällande gräns för byggnadskvarter, avsedd att utgå
- Föreslagen gräns för byggnadskvarter
- Gällande gräns för andra områden än byggnadskvarter, avsedd bibehållas
- Gällande gräns för andra områden än byggnadskvarter, avsedd utgå
- Föreslagen gräns för andra områden än byggnadskvarter
- Allmän mark: Gata
- Allmän mark: Plantering
- Allmän mark: Park
- Gällande gatuhöjd, avsedd att bibehållas
- Gällande gatuhöjd, avsedd att utgå
- Föreslagen ny gatuhöjd
- Fasadrättslinje, avsedd att bibehållas

A	Hb
H	J
K	E
S	0.0
0.0	I, II, III

Beteckningar, vilka tillhöra stadsplanebestämmelserna

- Befintlig ägräns
- Befintlig byggnad
- Nivåkurvor
- Annan illustrationslinje
- Föreslagen byggnad, ej avsedd att fastställas

Gräns för det område vilket av byggnadsnämnden den 19 maj 1950, § 113, förslagit undantaget från fastställelseprövning


Gamla Trafikbanan

Hamngatan

Verketaberg

Järnvägsbacken

Gasviken

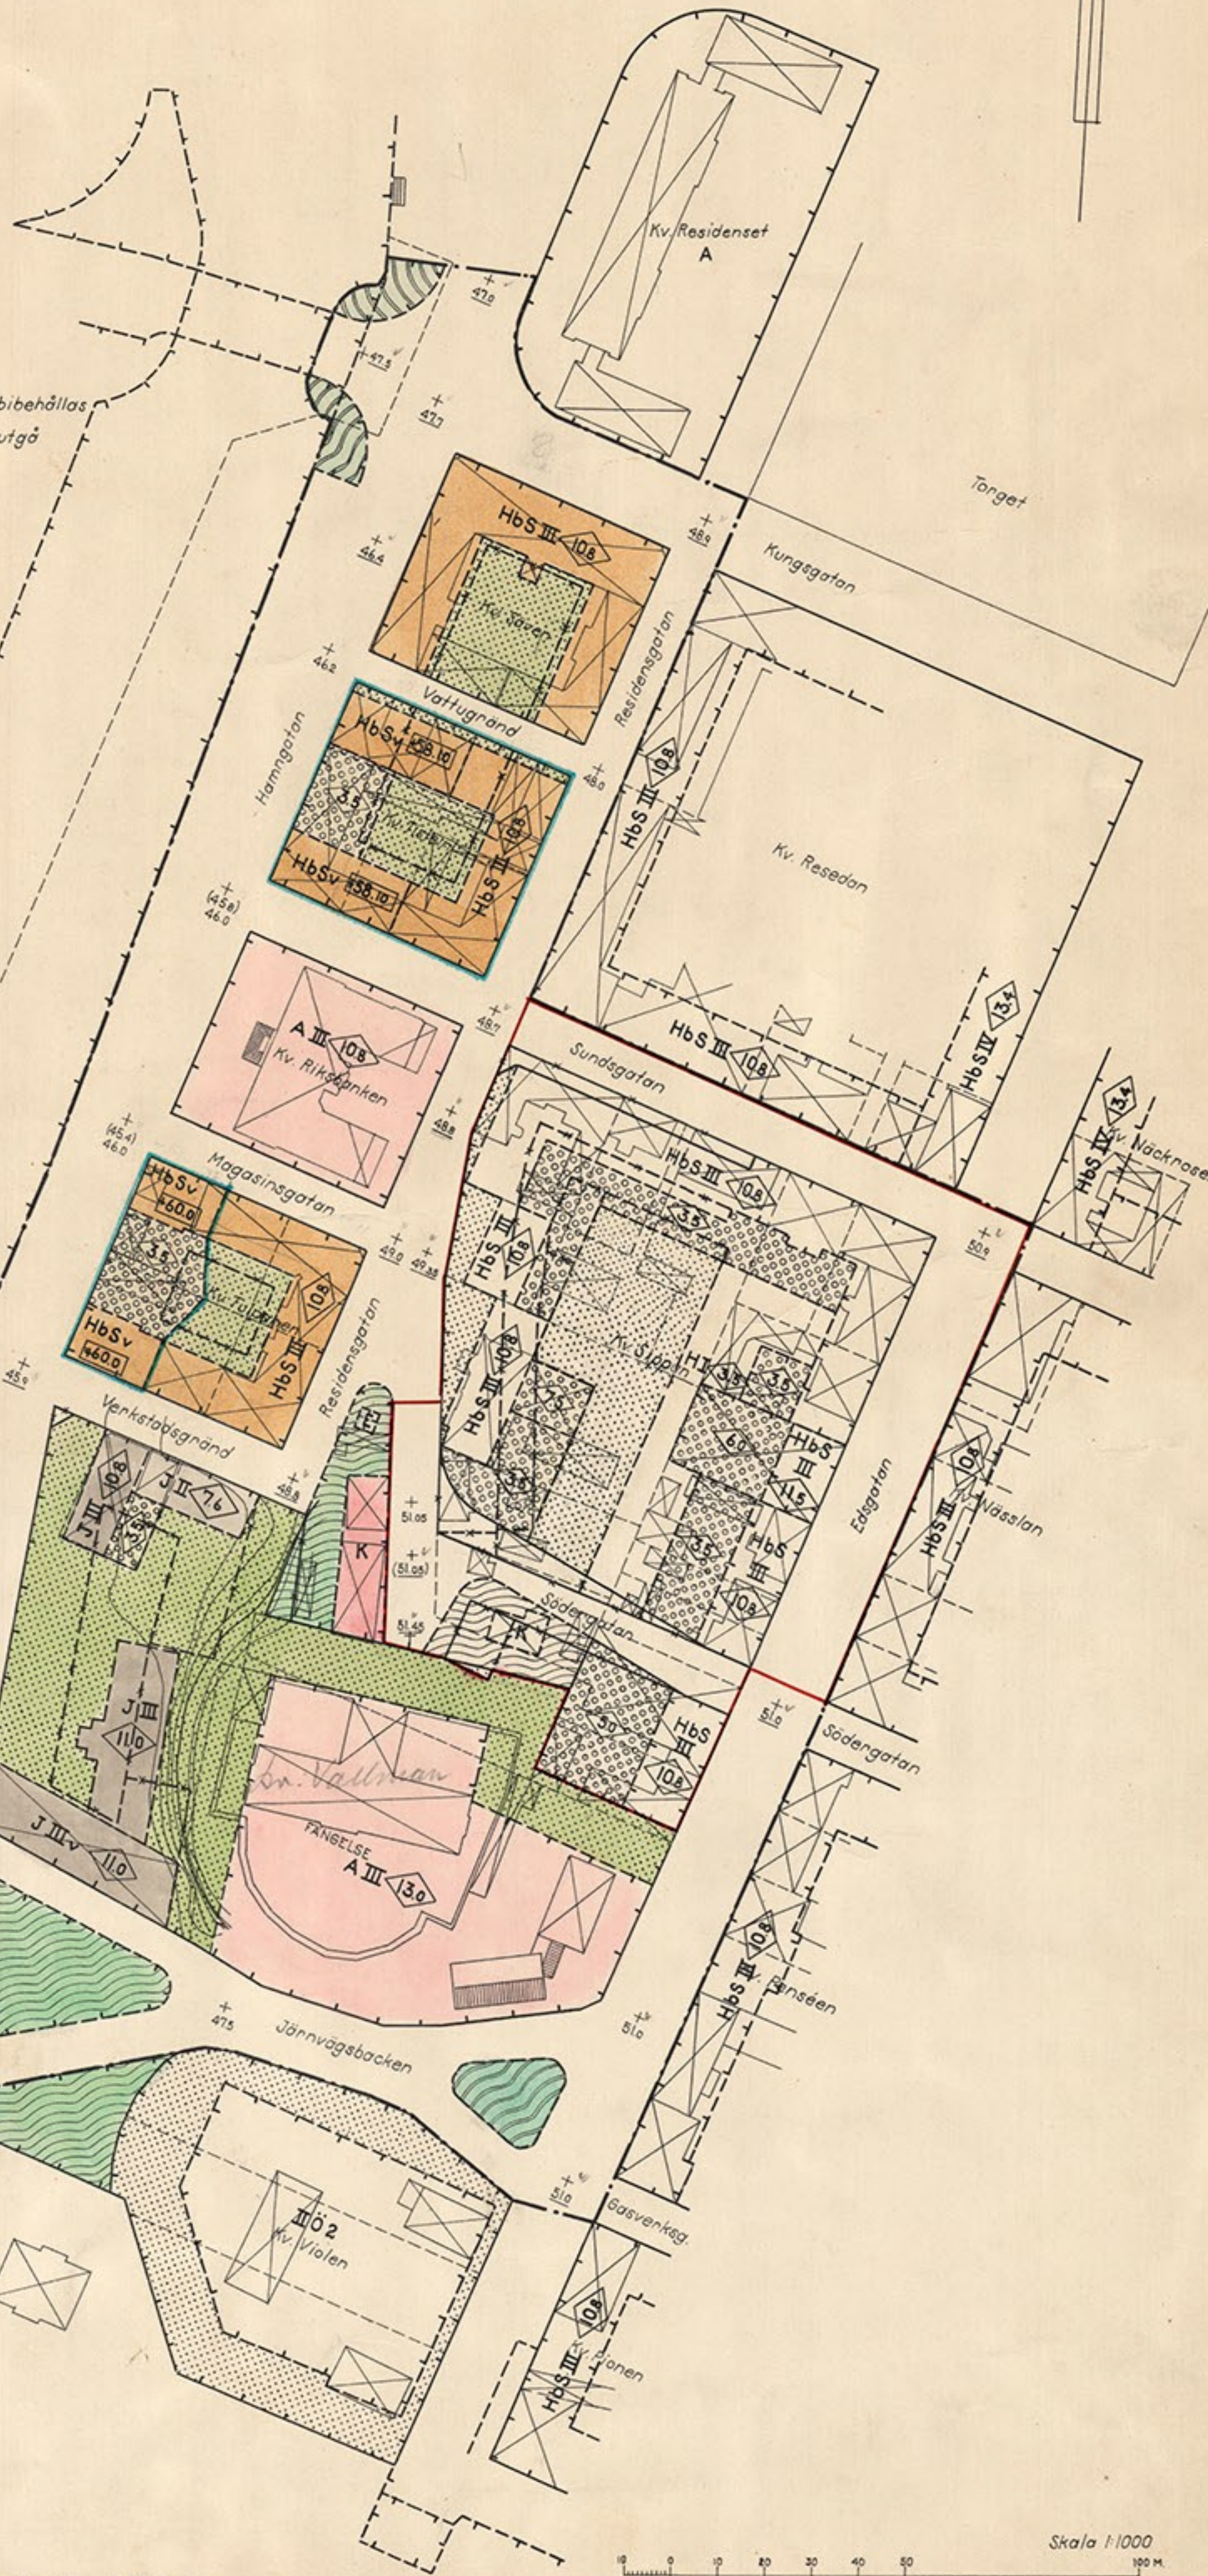

Tillhör byggnadsnämndens beslut
den 19/5 1950, § 113.

På byggnadsnämndens vägnar

Tillhör stadsfullmäktiges beslut
den 13/6 1950, § 150.

På stadsfullmäktiges vägnar

I Kungl. Maj:ts beslut an-
given linje:

Tillhör Kungl. Maj:ts beslut
den 13/6 1950.
(undantag se Kungl. Maj:ts beslut)
Stockholm i Kommunikationsdepartementet
Ex officio

Skala 1:1000
100 M

41