

Tillhör kommunalfullmäktige i Södra Trögds kommun beslut den 22 juni 1965 § 29 betygas:
J. Höjer
kommunkamrer

Att förslaget varit utställt under tiden från och med den 21 maj - 14 juni 1965 betygas:
J. Höjer
kommunkamrer

LILLKYRKA, FAST. HÄSSLINGE 1², 1⁵ M.F.L. I SÖDRA TRÖGDS KOMMUN AV UPPSALA LÄN

GRUNDKARTA UPPRÄTTAD ÅR 1954 AV
BERTIL LINDGREN, DISTR. LANTM. OCH ERIK ORSTADIUS, 1:E MÄTN. TEKN.

UTVIDGAD ÅR 1964 AV

PLANKONSULT AB

Bertil Lindgren
/BERTIL LINDGREN/
INGENJÖR

Robin Melander
/ROBIN MELANDER/
LANTMÄTARE

SKALA 1:2000

KOORDINATSYSTEM: ANSLUTNING TILL "GRUNDKARTA ÖVER
TÄTORTEN LILLKYRKA" UPPRÄTTAD ÅR 1954 AV DISTRIKTS-
LANTMÄTARE BERTIL LINDGREN

FASTIGHETSREDOVISNINGEN DATERAD DEN 5 AUG. 1964

BETECKNINGAR

FASTIGHETSGRÄNSER
VÄG
DIKE
BONINGSHUS, UTHUS
STAKET
KRAFTLEDNING
ÅKER
ÄNG
BARESKOG
FÖRNLÄMNING
BRUNN
NIVÅKURVOR
POLYGONPUNKT
RUTHPUNKT

AV PLANKONSULT AB OCH
DISTRIKTSLANTM. B. LINDGREN
UPPRÄTTADE GRUNDKARTOR
SAMMANSTÄLLDA OCH KOMPL.
AV ARKITEKTERNA SÄR
HANS MATELL OCH ANDERS
NORDSTRÖM 1 NOV. 1964

BYGGNADSPLAN ÄNDRAD OCH UTVIDGAD ÅR 1965 AV

HANS MATELL OCH ANDERS NORDSTRÖM, ARKITEKTER SÄR

BETECKNINGAR

GRÄNSBETECKNINGAR

PLANGRÄNS
OMRÄDESGRÄNS
BESTÄMMELESGRÄNS
OMRÄDESGRÄNS EJ AVSEDD ATT FASTSTÄLLAS
TOMTPLATSGRÄNS EJ
OMRÄDESGRÄNS AVSEDD ATT UTGÅ

ALLMÄN PLATS

VÄG, TORG, DÄCKERING
PARK, PLANTERING

BYGGNADSKVARTER

A OMRÅDE FÖR ALLMÄNT ÄNDAMÅL
B BOSTADSÄNDAMÅL
H HANDELSÄNDAMÅL

SPECIALOMRÅDEN

Ri OMRÅDE FÖR IDROTTSÄNDAMÅL
Rn NATUR- OCH KULTURRESERVAT
L LANTBRUKSÄNDAMÅL, SOM EJ FÅR BEBYGGAS
V VATTENOMRÅDE
K BEGRAVNINGSÄNDAMÅL

ÖVRIGA BETECKNINGAR

MARK SOM INTE FÅR BEBYGGAS
TILL GÅNGL. FÖR ALLMÄNNA, UNDERJORDISKA LEDNINGAR
VATTENOMRÅDE SOM FÅR ÖVERBYGGAS MED GÅNGBRO
KÖRBAR BRO

F BYGGNADSSÄTT (FRISTÄENDE)
II VÄNINGSANTAL
V VINDSINREDNING
P FÖRESLAGEN BYGGNAD EJ AVSEDD ATT FASTSTÄLLAS
FÖRESLAGET PARKERINGOMRÅDE


RITAD AV B. SAMUELSSON, REV. 26.4-65, 10.5-65

ARB. NR. 148/64

ATT LÄNSSTYRELSEN I UPPSALA LÄN DEN 31 AUGUSTI 1965
FASTSTÄLLT DENNA ÄNDRING OCH UTVIDGNING AV BYGG-
NADSPLANEN FÖR LILLKYRKA SAMHÄLLE I SÖDRA TRÖGDS
KOMMUN SAMT ATT BESLUTET JÄMLIKT BESTÄMMELSERNA
I 150§ TREDJE STYCKET BYGGNADSLAGEN VUNNIT
LAGA KRAFT;
BETYGAR UPPSALA SLOTT I LANDSKANSLIET SOM OVAN.
PÅ TJÄNSTENS VÄGNAR:

B. Blomquist
BO BLOMQUIST

Kopians likhet med originalet betygas.
Stockholm den 9/12 1965
SVENSKA REPRODUKTIONS AB
G. Lundberg

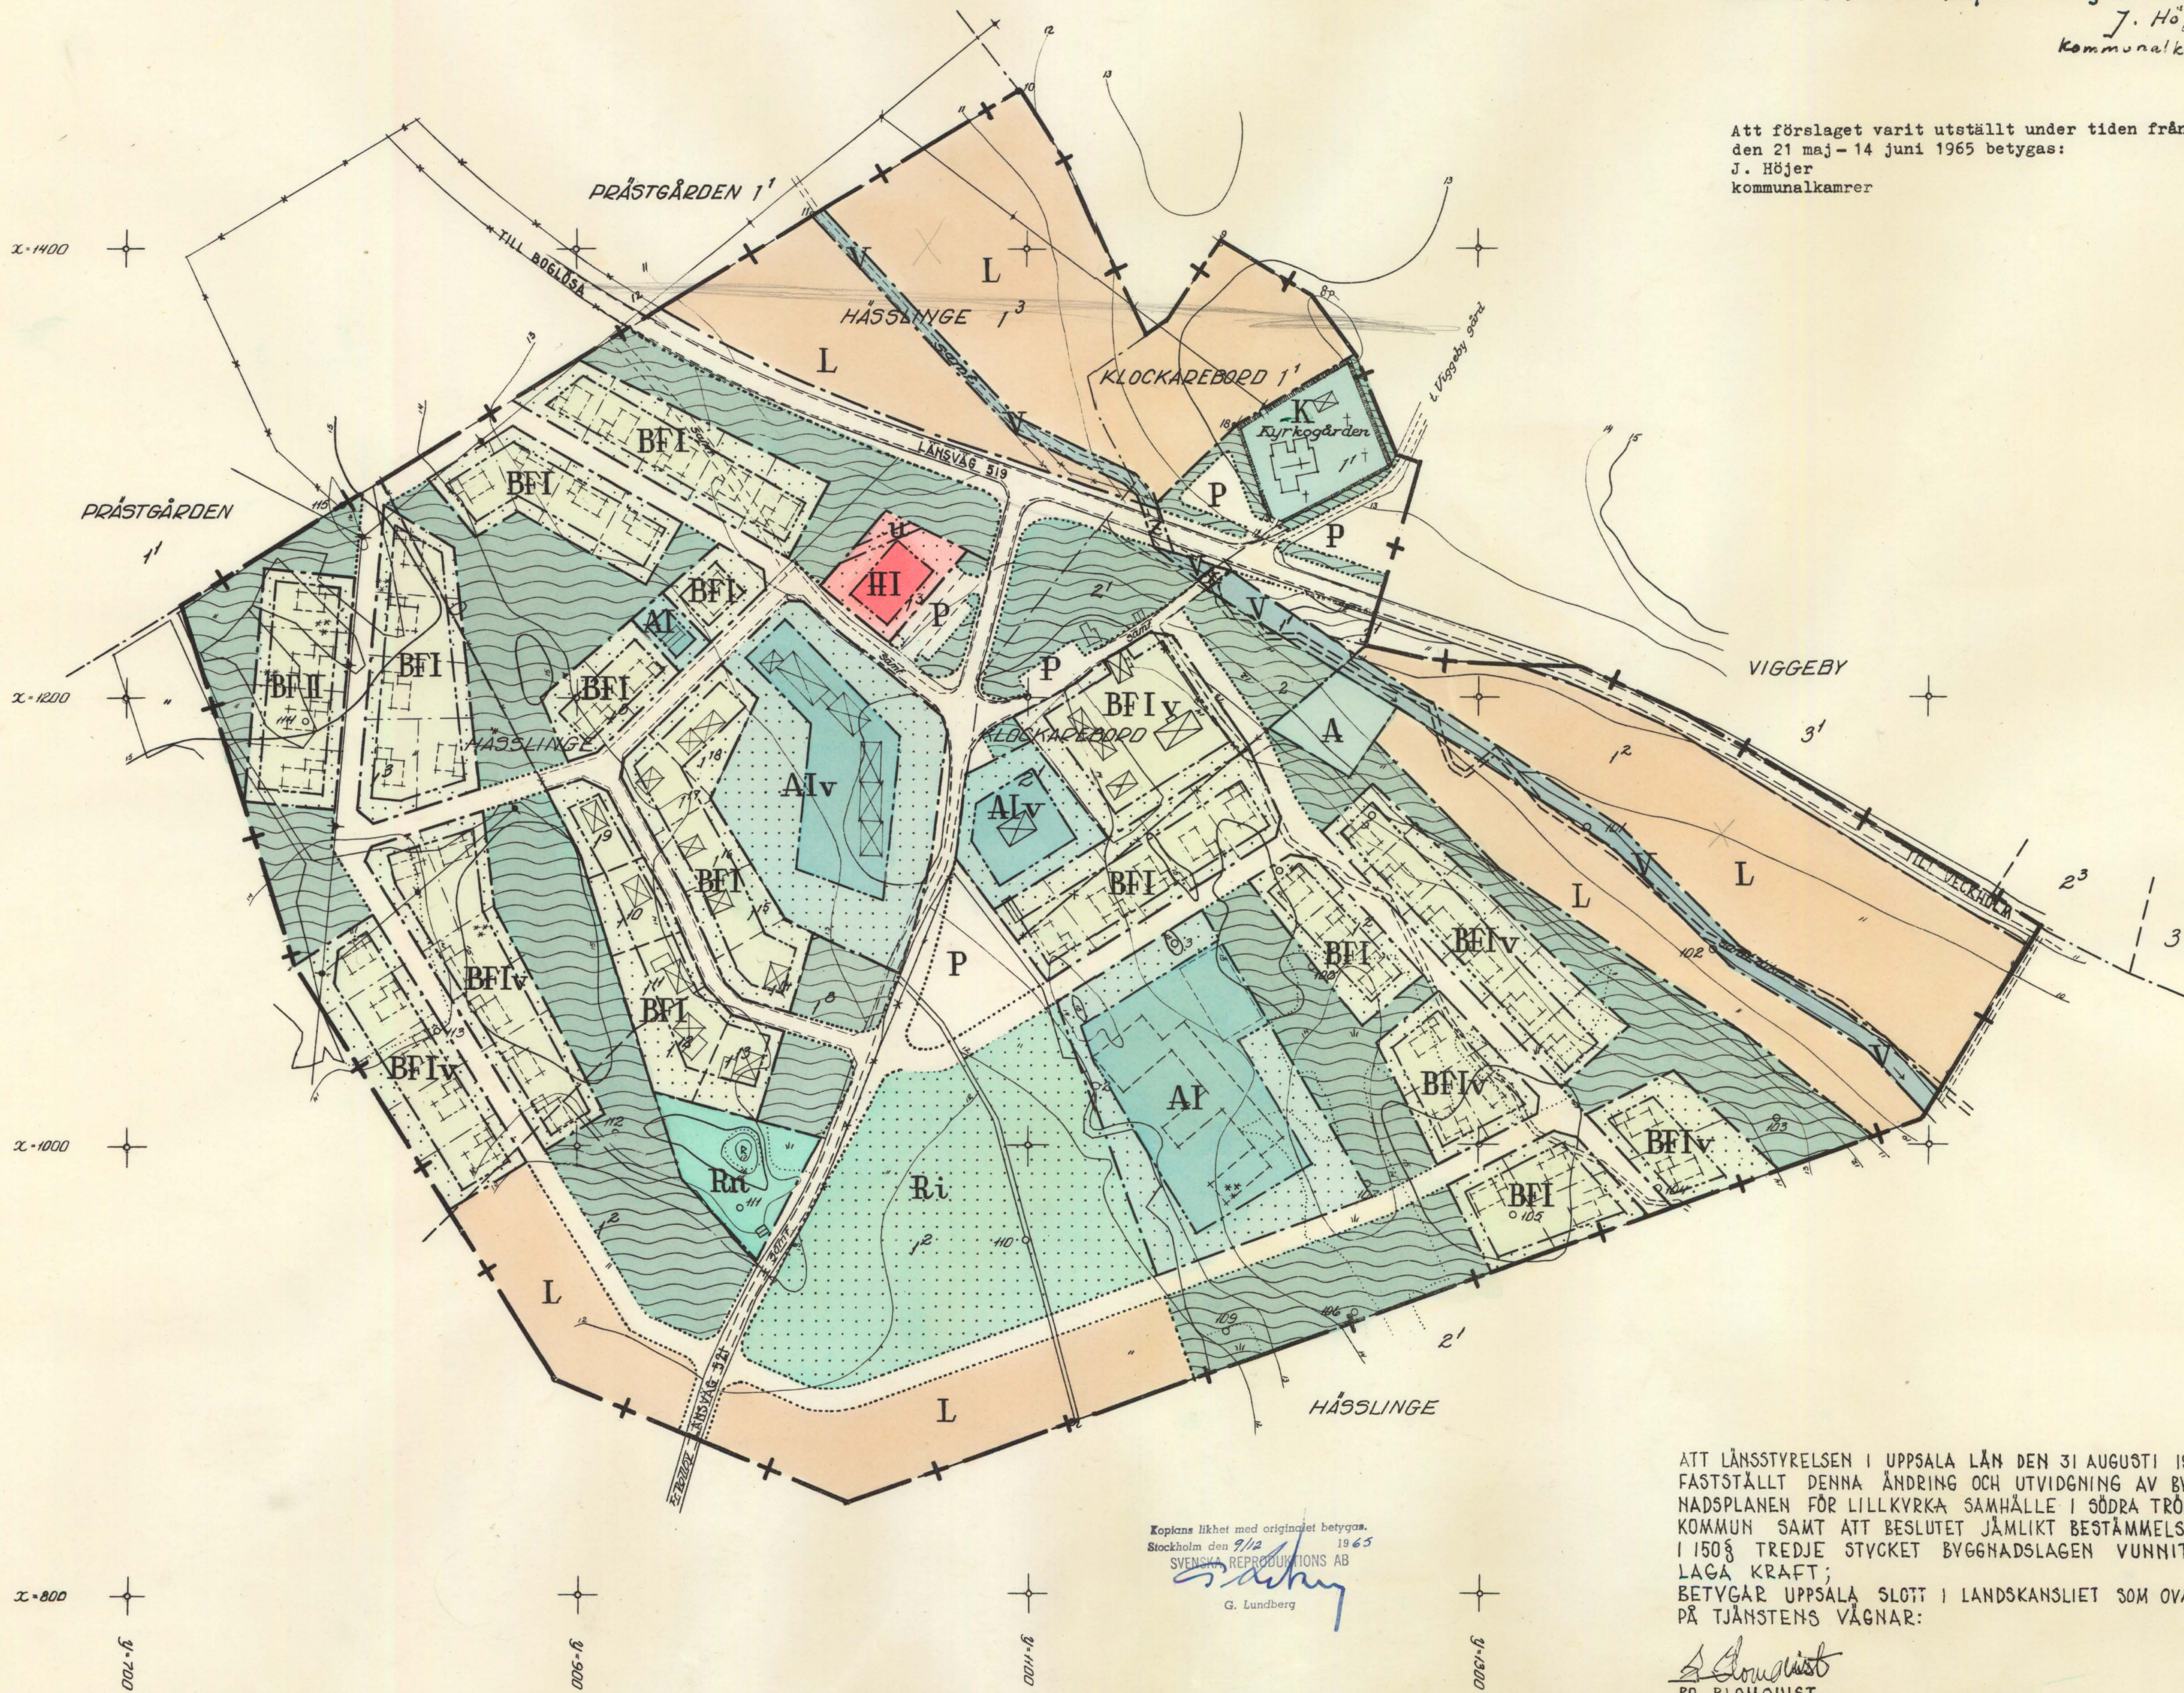

LÄNSSTYRELSEN

I
UPPSALA LÄN

LANDSKANSLIET

HANS MATTEI / ANDERS NORDSTRÖM
arkitektor SAR
Salagatan 29 A, UPPSALA
tel. 018 / 14 90 55Tillhör kommunalfullmäktigens i Södra Trögds kommun beslut den
22 juni 1965 § 29 betygat:

Avskrift.

J. Höjer
Kommunalkamrer.

Förelag till

Byggnadsplaneshöjningsanmälser för ändring och utvidgning avLällkyrka samhälle i

Södra Trögds kommun, Uppsala län

Inkom till
ÖVERLANTMÄTAREN I
UPPSALA LÄN

den 14. 01. 66

Till Dnr. 261/1965

§ 1

BYGGNADSPLANERÅDETS ANVÄNDNING

Mon. 1 Byggnadskvartor

- a) Med A betecknat område får användas endast för allmänt ändamål
- b) Med B betecknat område får användas endast för bostadsändamål
- c) Med H betecknat område får användas endast för handelsändamål

Mon. 2 Specialområden

- a) Med K betecknat område får användas endast för begravnings-
ändamål
- b) Med L betecknat område får användas endast för lantbruksändamål
men inte bebyggas
- c) Med Ri betecknat område får användas för idrottsändamål
- d) Med Rn betecknat område skall bevaras som natur- och kultur-
reservat
- e) Med V betecknat område skall utgöra vattenområde, som inte får
utfyllas eller överbyggas

§ 2

MARK SOM INTE FÅR BEBYGGAS

Med punktprickning betecknat område får inte bebyggas

§ 3

SÄRSKILDA FÖRESKRIFTER ANGÅENDE OMRÅDEN FÖR LEDNINGAR OCH FÖR
ALLMÄN TRAFIKMon. 1 Å med u betecknad mark får inte vidtagas anordningar som hindra
framdragande eller underhåll av allmänna underjordiska ledningarMon. 2 Över med x betecknad del av vattenområde får allmän gångtrafik
framföras på bro

Mon. 3 Över med s betecknad del av vattenområde får allmän körtrafik framföras på bro

§ 4
BYGGNADSSÄTT

Med F betecknat område får bebyggas endast med hus som uppföres fristående. Garage må endast där markens lutning eller andra särskilda skäl så bjuder förläggas till källare.

§ 5
DEL AV TOMT SOM FÅR BEBYGGAS

Mon. 1 Av tomt som omfattar med F betecknat område får högst en tomtedel bebyggas

Mon. 2 Å tomt som omfattar med F betecknat område får endast en huvudbyggnad och en garagebyggnad uppföras

§ 6
VÅNINGANTAL

Mon. 1 Å med I eller II betecknat område får byggnad uppföras med respektive högst en eller två våningar och ett takfall av "högst" 23°

Mon. 2 Inom annat än med v betecknat område får utöver angivet våningsantal vind icke inrättas

§ 7
BYGGNADS HÖJD

Å med I, Iv eller II betecknat område får byggnad icke uppföras till större höjd än respektive 4,4; 5,6 och 7,6 meter

Uppsala den 31 mars 1965

Hans Matell Anders Nordström
Arkitekter SAR

Fyllhör länsstyrelsens i Uppsala län resolution den 31 augusti 1965; betygar.

På tjänstens vägnar

Axel Holmström

Bestyreskas; på tjänstens vägnar:
Eugén Eklund