


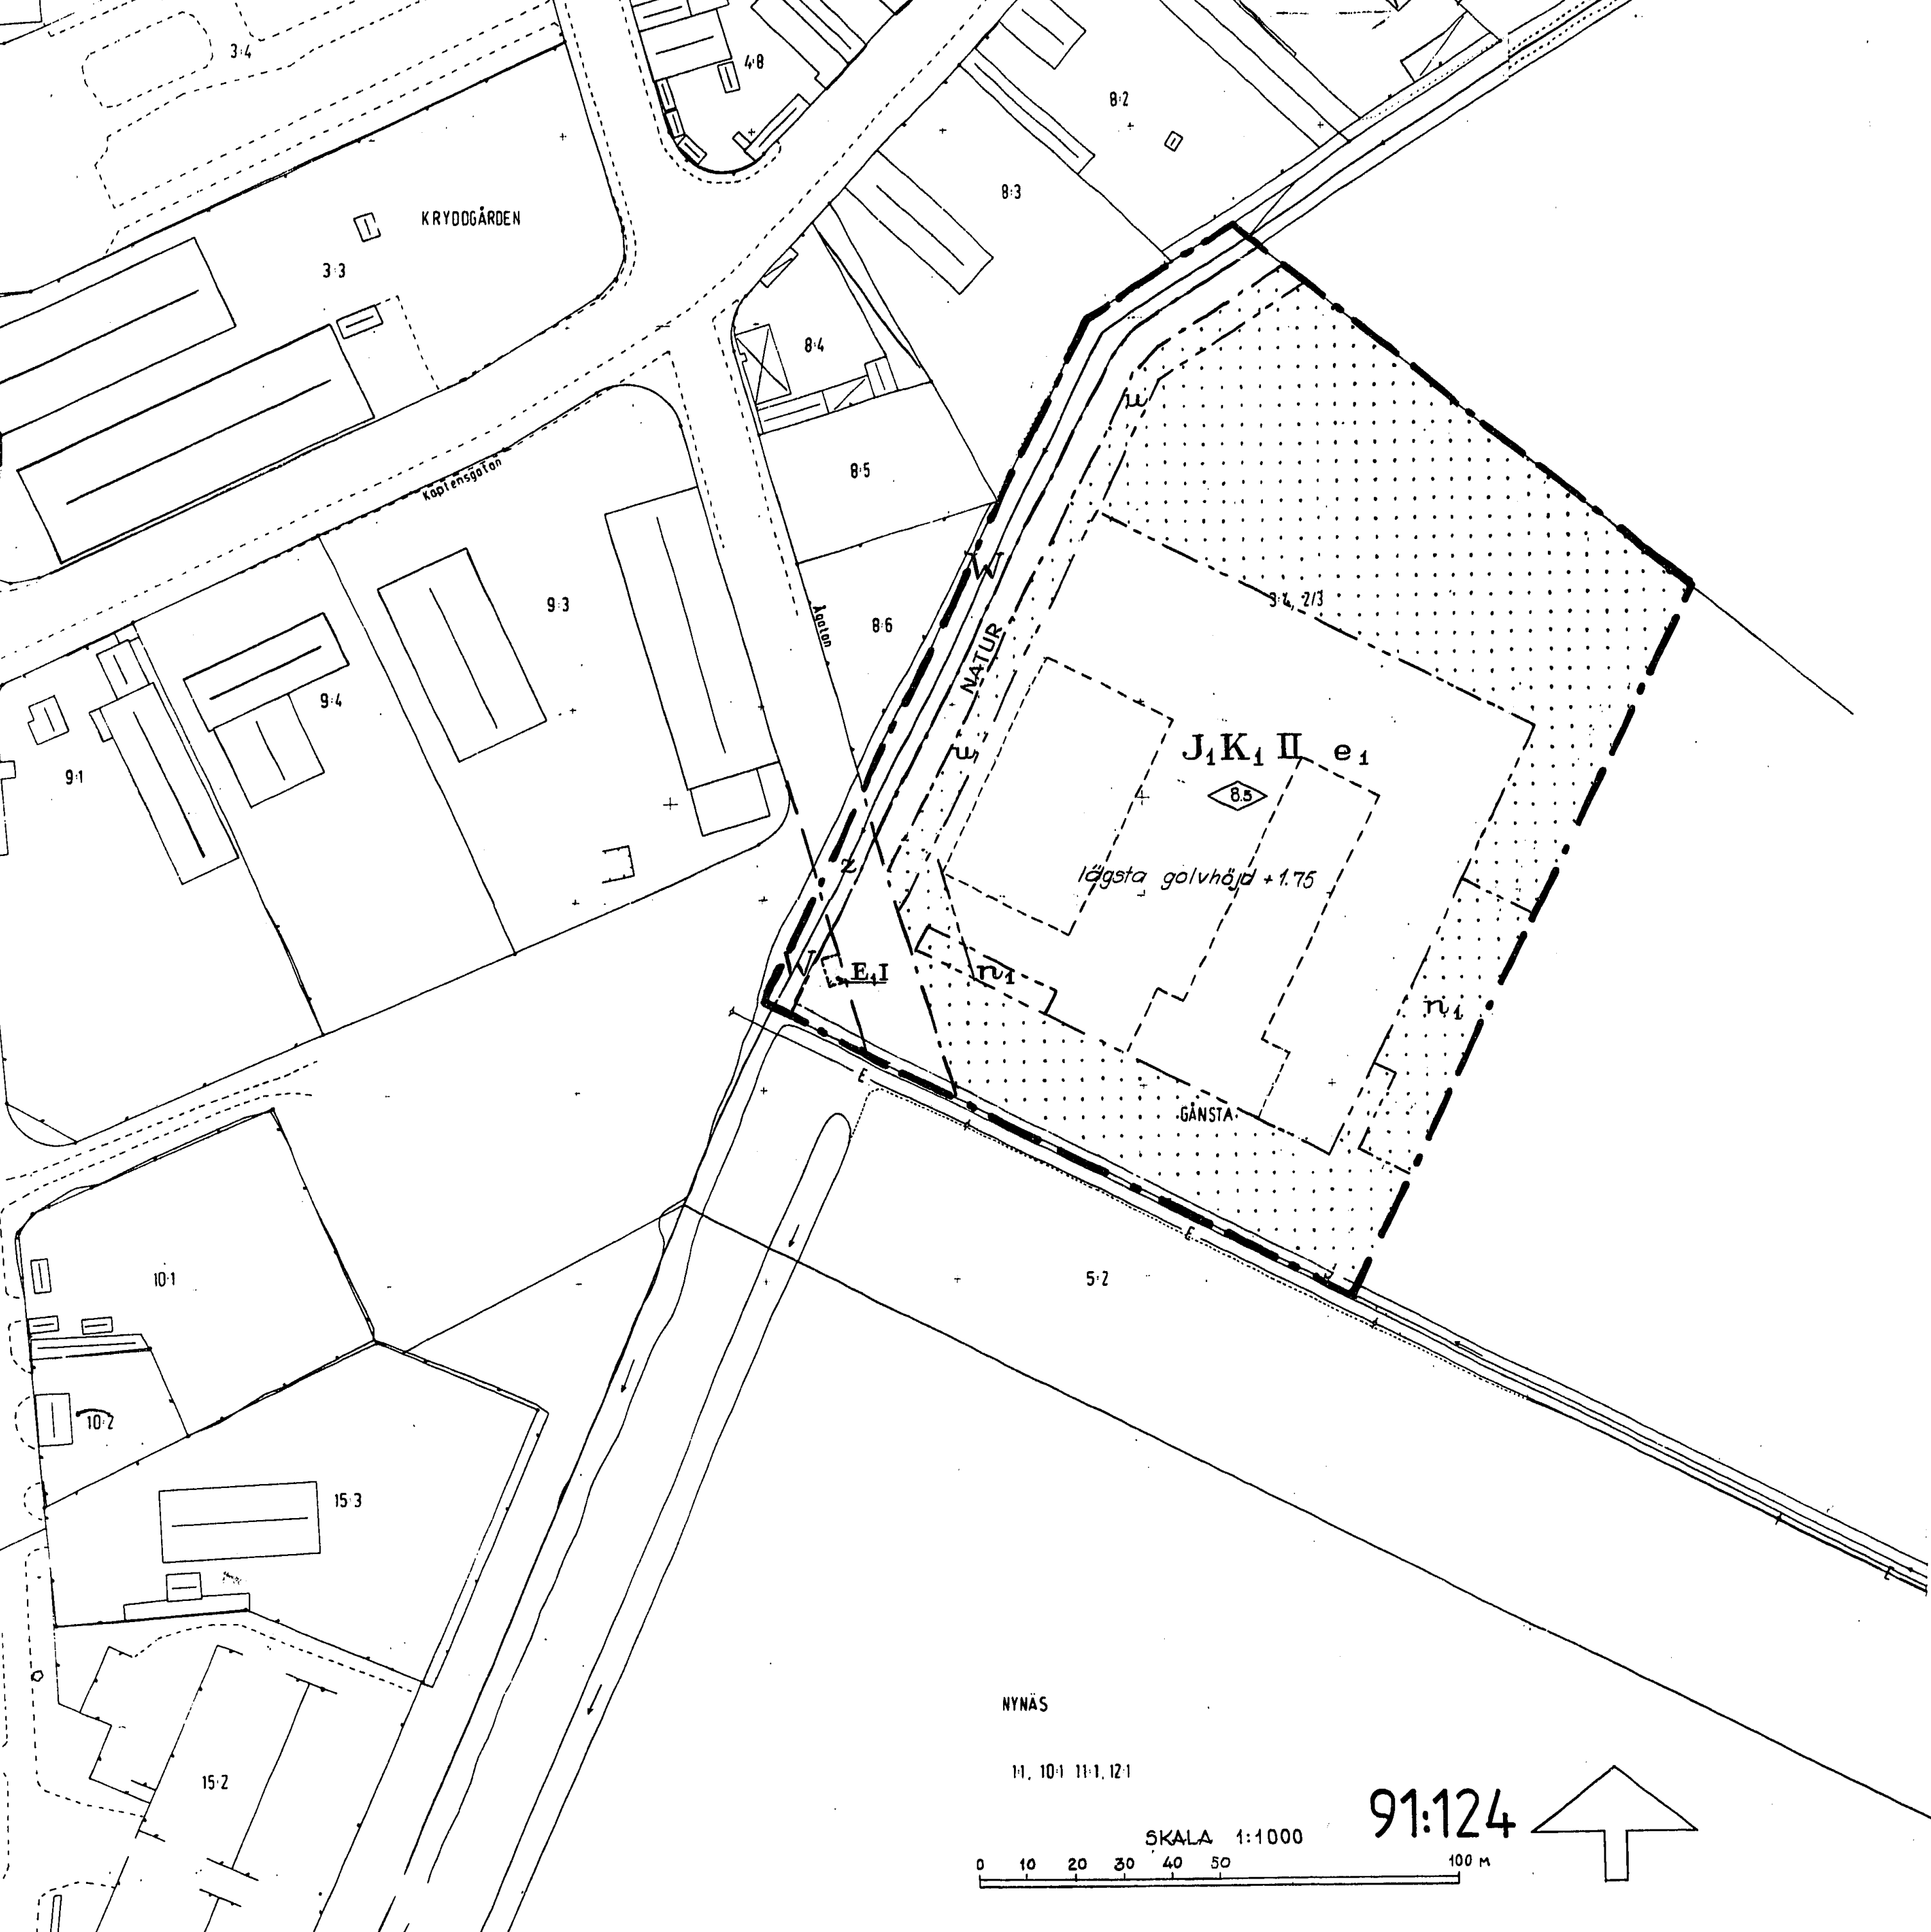

PLANKARTA

Gränsbeteckningar

- Gräns för planområdet
- Användningsgräns
- Egenskapsgräns

PLANBESTÄMMELSER

Följande gäller inom de områden som har nedanstående beteckningar.
Där beteckning saknas gäller bestämmelsen hela området om inte annat anges.

1. Användning av mark och vatten

- Kvartersmark **NATUR** Naturområde
- J** Område för centralförråd (gatukontor och fastighetskontor)
- K** Kontor samhörigt med verksamheten
- Vattenområde **E** Transformatorstation
- W** Öppet vattenområde

2. Utnyttjandegrad

- e1** Högsta exploateringsgrad är 50%

3. Begränsning av markens bebyggande

- z** Marken får inte bebyggas
- z** Marken skall vara tillgänglig för allmän körtrafik

4. Markens anordnande

- u** Marken skall vara tillgänglig för allmänna underjordiska ledningar

5. Utformning

- 0.0** Högsta byggnadshöjd i meter
- II** Högsta antal våningar

6. Illustrationer

- Illustrationslinje

7. Administrativa bestämmelser

- Genomförandetiden är fem år från den dag planen vinner laga kraft

UPPLYSNINGAR

Till planen hör förutom denna plankarta

- planbeskrivning
- genomförandebeskrivning

Godkänd för samråd av BN 1990-09-27

Godkänd av BN 1990-11-21

Antagen av KF 1991-01-31

Laga kraft 1991-02-27

DETALJPLAN FÖR

GÅNSTA 3:4, CENTRALFÖRRÅD

ENKÖPING

UPPRÄTTAD PÅ STADSBYGGNADSKONTORET I ENKÖPING DEN 12 JUNI 1990.

ÅKE NORDSTRÖM
I: E PLANINGENJÖR

SOLVEIG WASSLER
PLANTEKNIKER

Kopians likhet med originalet betygas.
Stockholm den 1991-04-29
LANTMÄTERIET/KartCentrum
Maria Kall