


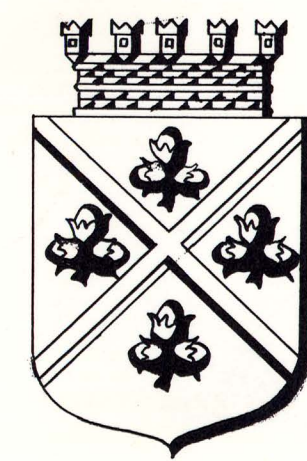


UPPRÄTTAT UNDER ÅR 1968 AV
STADSARKITEKT SAR SVEN-ERIC FÄLT

(SVEN-ERIC FÄLT)

Sven-Eric Fält
(SVEN-ERIC FÄLT)

Antaget av stadsfullmäktige
i Håssleholm den 29 april
1970 § 48 betygar:
Knut Aronson

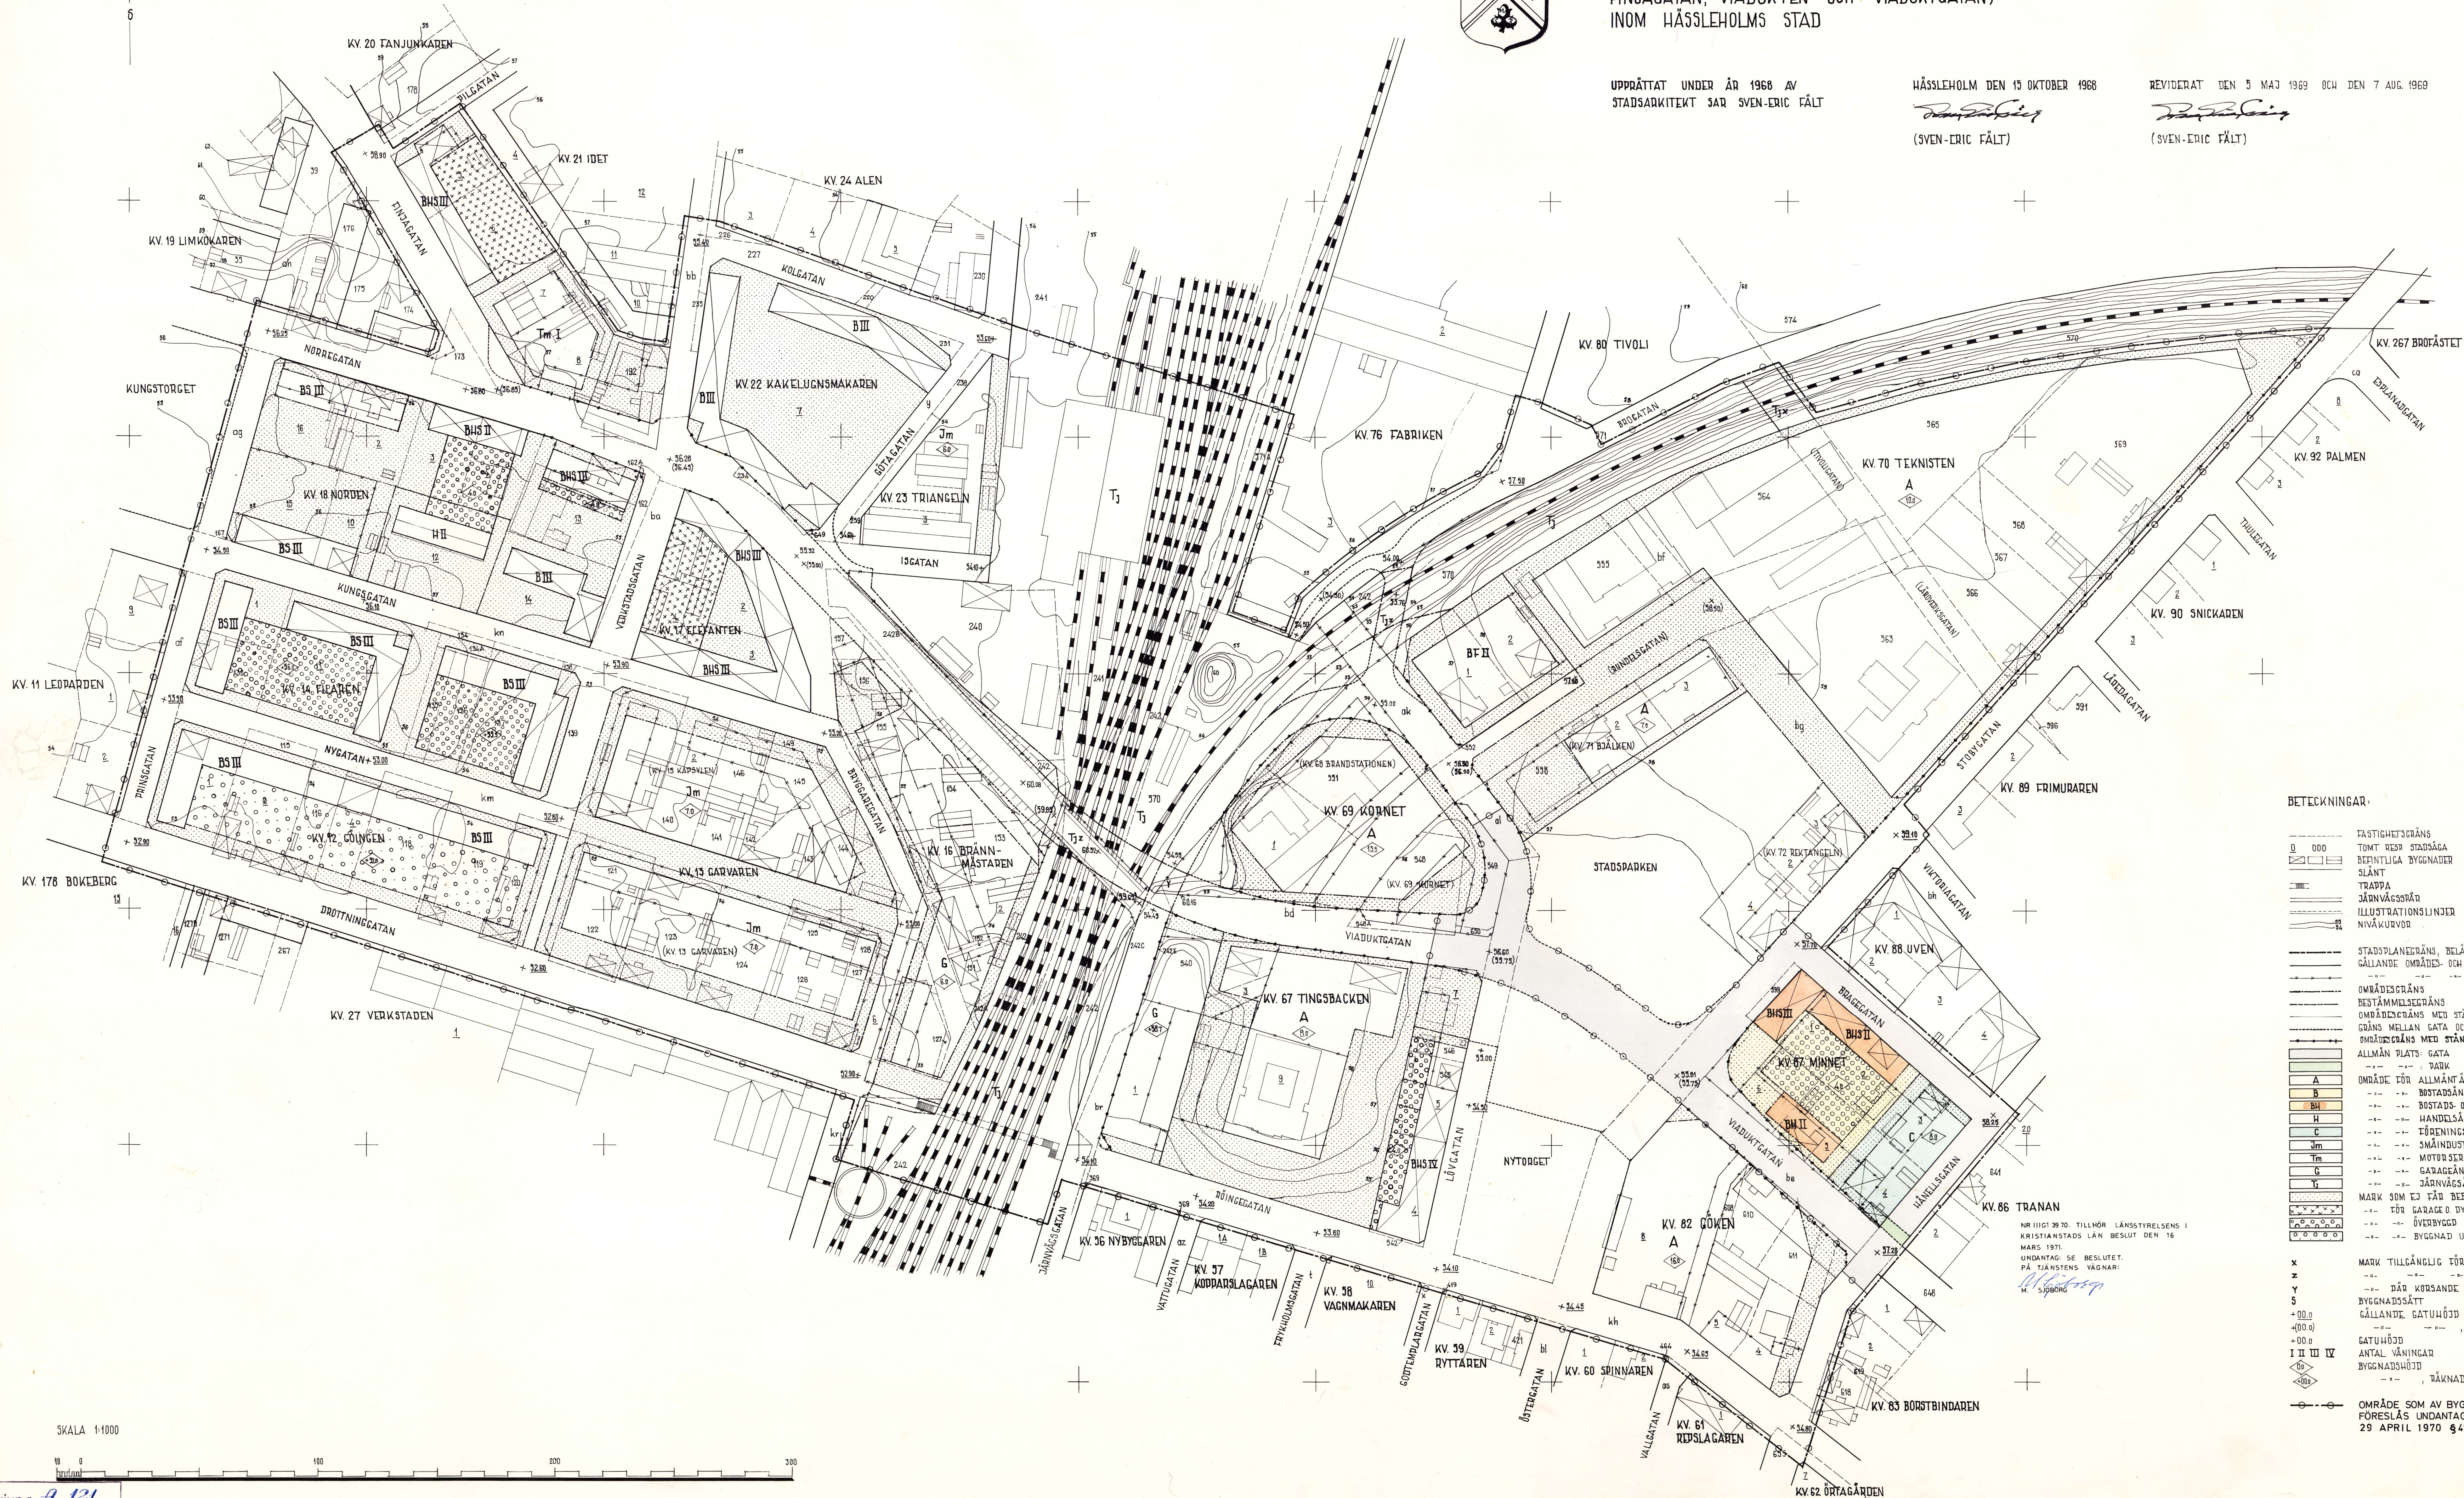

SKALA 1:1000


BETECKNINGAR:

FASTIGHETSGRÄNS
 TOMT RESP. STADSÄGA
 BEFINTLIGA BYGGNADER
 SLÄNT
 TRAPPA
 JÄRNVÄGSSPÅR
 ILLUSTRATIONSLINJER
 NIVÅKURVOR

----- STADSPLANEGRÄNS, BELÄGEN 2 METER UTANTÖR DET OMRÅDE FÖRSLAGET AV
----- GÄLLANDE OMRÅDES- OCH BESTÄMMELESGRÄNS

— 11 —

OMRÅDEGRÄNS
BESTÄMMELSEGRÄNS
OMRÅDEGRÄNS MED STÅNGSELSKYLDIGHET MED GILTIGHETSAVGRÄNSNING
GRÄNS MELLAN GATA OCH PARK, EJ AVSEDD ATT FASTSTÄLLAS
OMRÅDEGRÄNS MED STÅNGSELSKYLDIGHET

	ALLMÄN	PLATS	GATA
	-	-	-
	-	-	-
A	OMRÅDE	FÖR	ALLMÄNTÄNDAMÅL
B	-	-	-
BH	-	-	-
H	-	-	-
C	-	-	-
Jm	-	-	-
Tm	-	-	-
G	-	-	-
Tj	-	-	-

	MARK SOM EJ FÄR BEBYGGAS
	- - FÖR GARAGE O. DYL.
	- - - - ÖVERBYGGD GÅRD
	- - - - BYGGNAD UNDER MARKPLANET

X MARK TILLGÄNGLIG FÖR ALLMÄN GÅNGTRAFIK
Z - - - - -
Y - - - - - DÅR KORSANDE VÄGBANOR SKALL INLEDAS I SKILDA PLAN

S BYGGNADSSÄTT
 +00.0 GÄLLANDE SATUHOJDD
 +00.0 - - - - - , AVSEDD ATT UTGÅ
 SATUHOJDD
 I II III IV ANTAL VÄNINGAR
 60 BYGGNADSHOJDD
 90 - - - - - , TÄKNAD FRÅN STADENS NOLLPLAN

○ — ○ OMRÅDE SOM AV BYGGNADSNÄMNDEN DEN 19 MARS 1970 § 88
FÖRESLÅS UNDANTAGAS FRÅN ANTAGANDE OCH SOM DEN
29 APRIL 1970 § 48 UNDANTAGITS AV STADSFULLMÄKTIGE

NR IIIG! 39 70. TILLHÖR LÄNSSTYRELSENS
KRISTIANSTADS LÄN BESLUT DEN 16
MARS 1971.
UNDANTAG: SE BESLUTET.
PÅ TJÄNSTENS VÄGNAR:

M. SÖDRG