
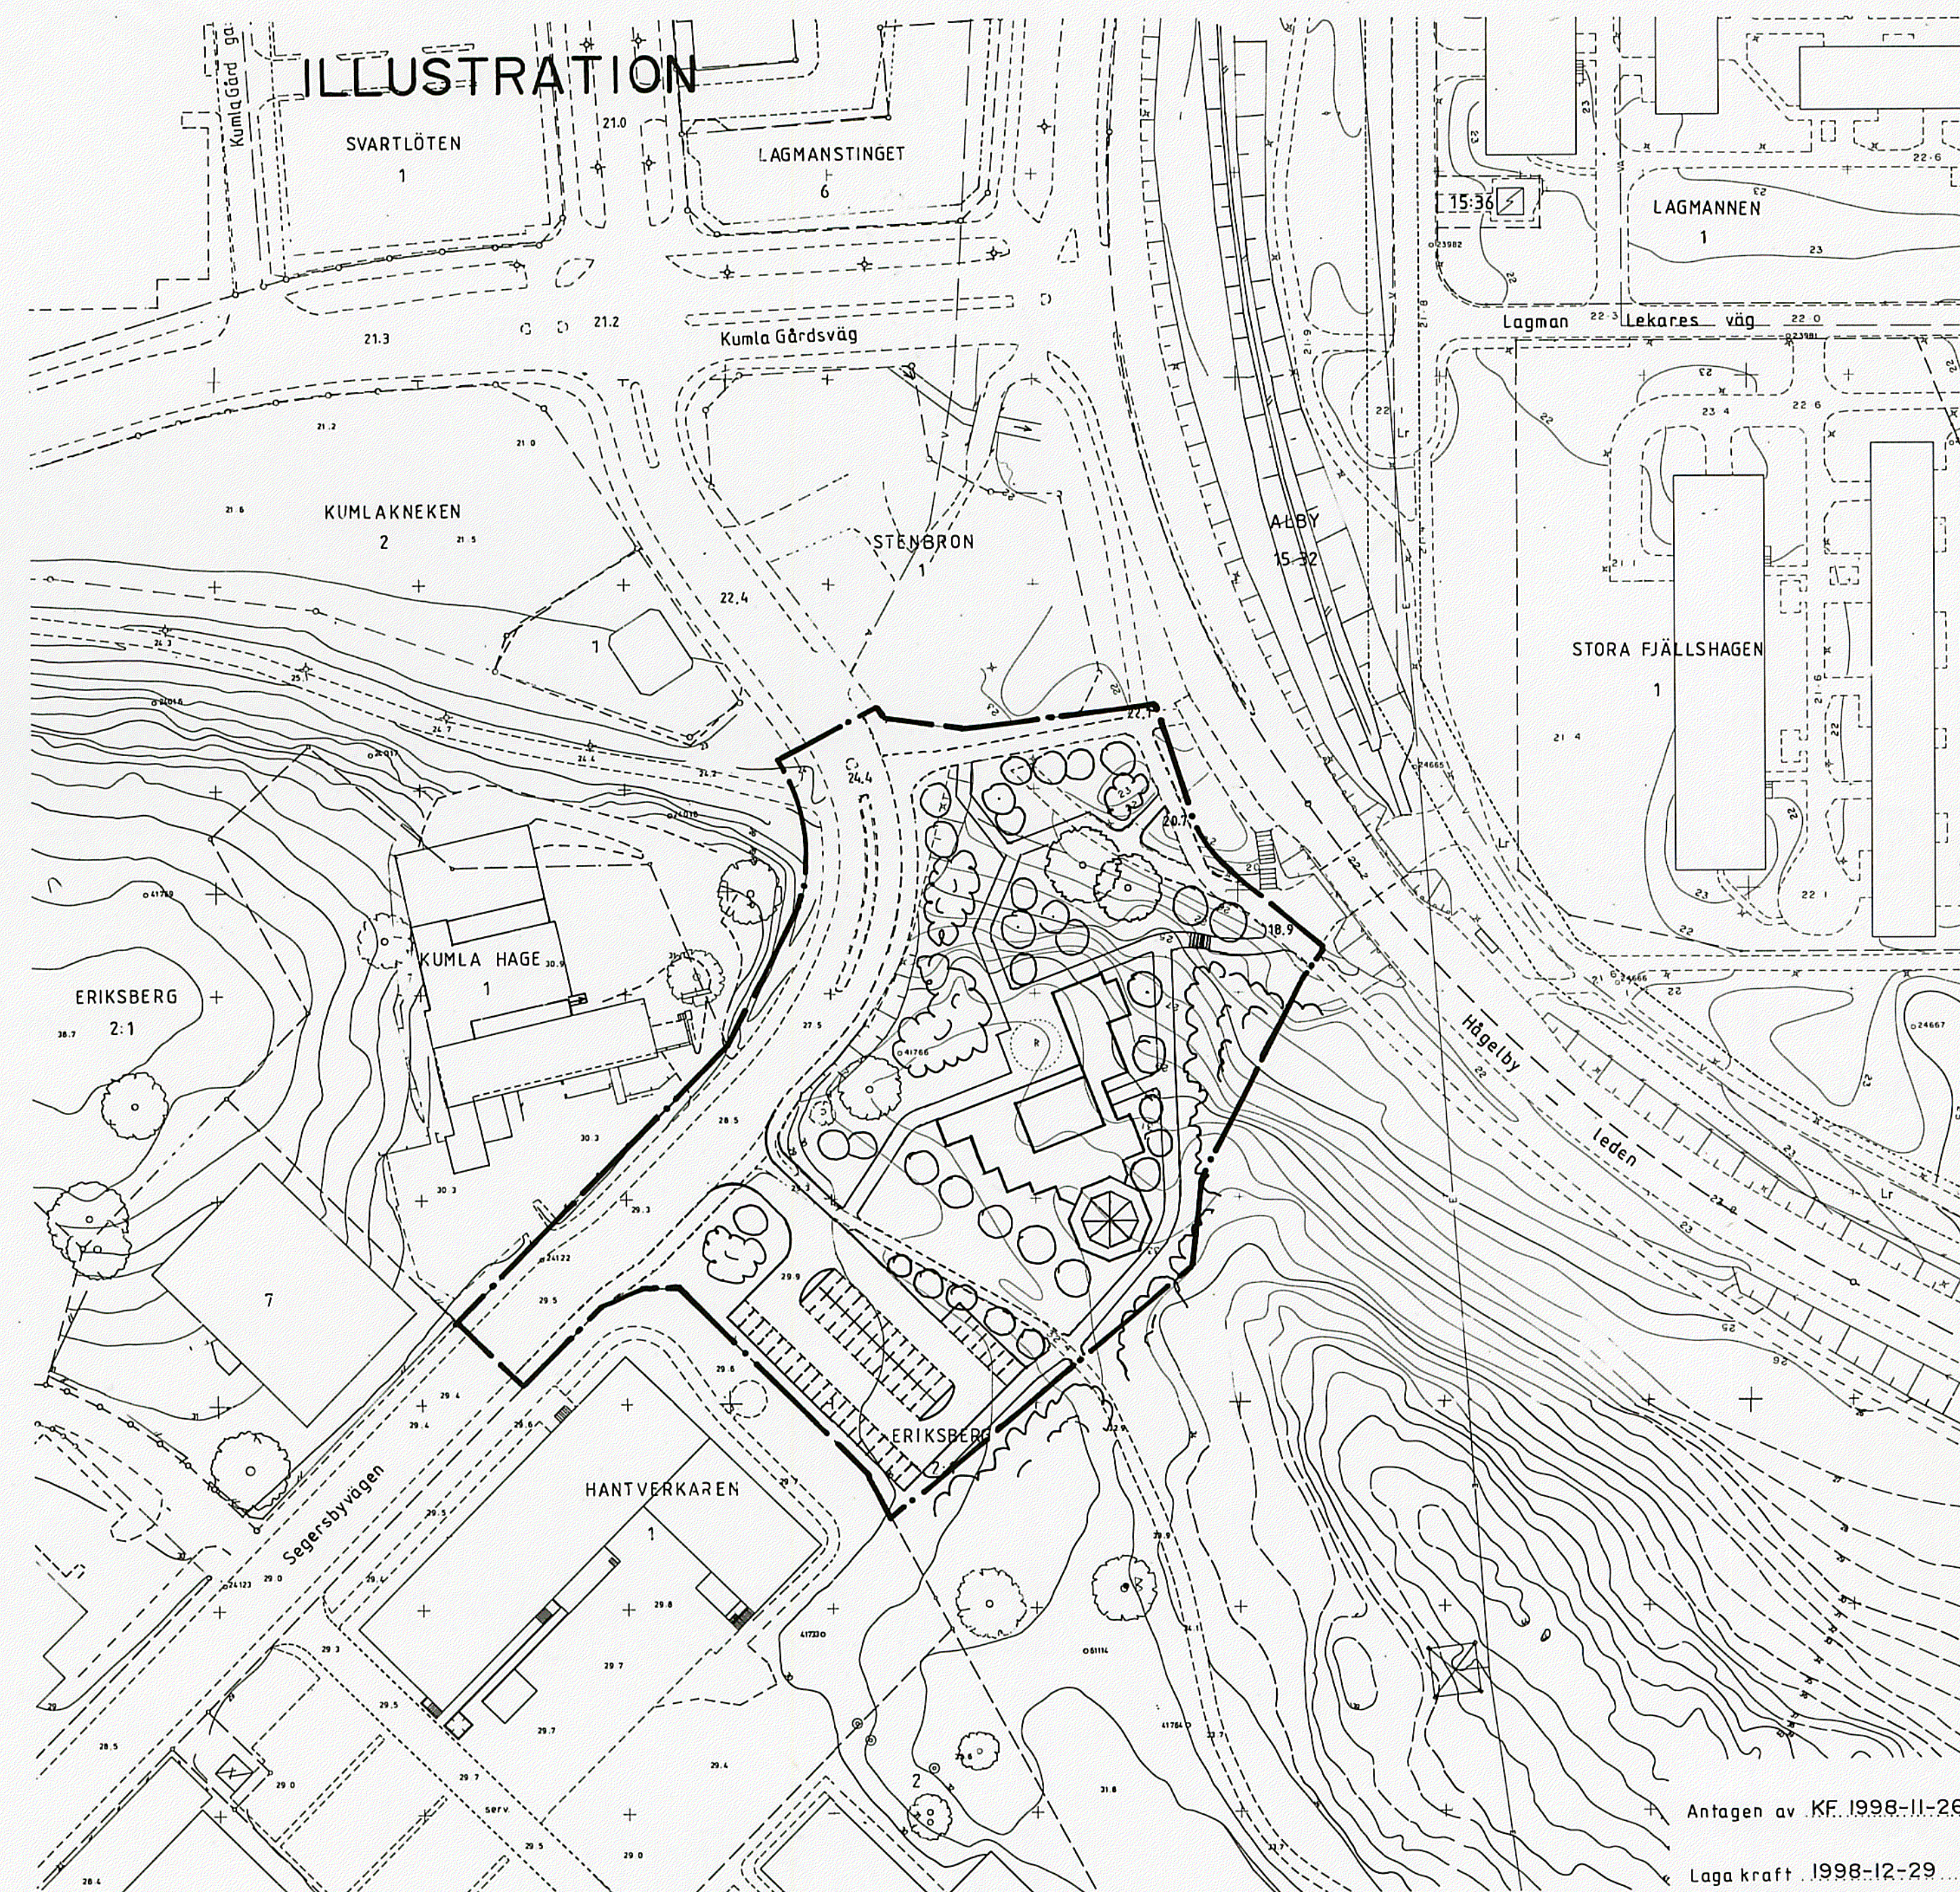


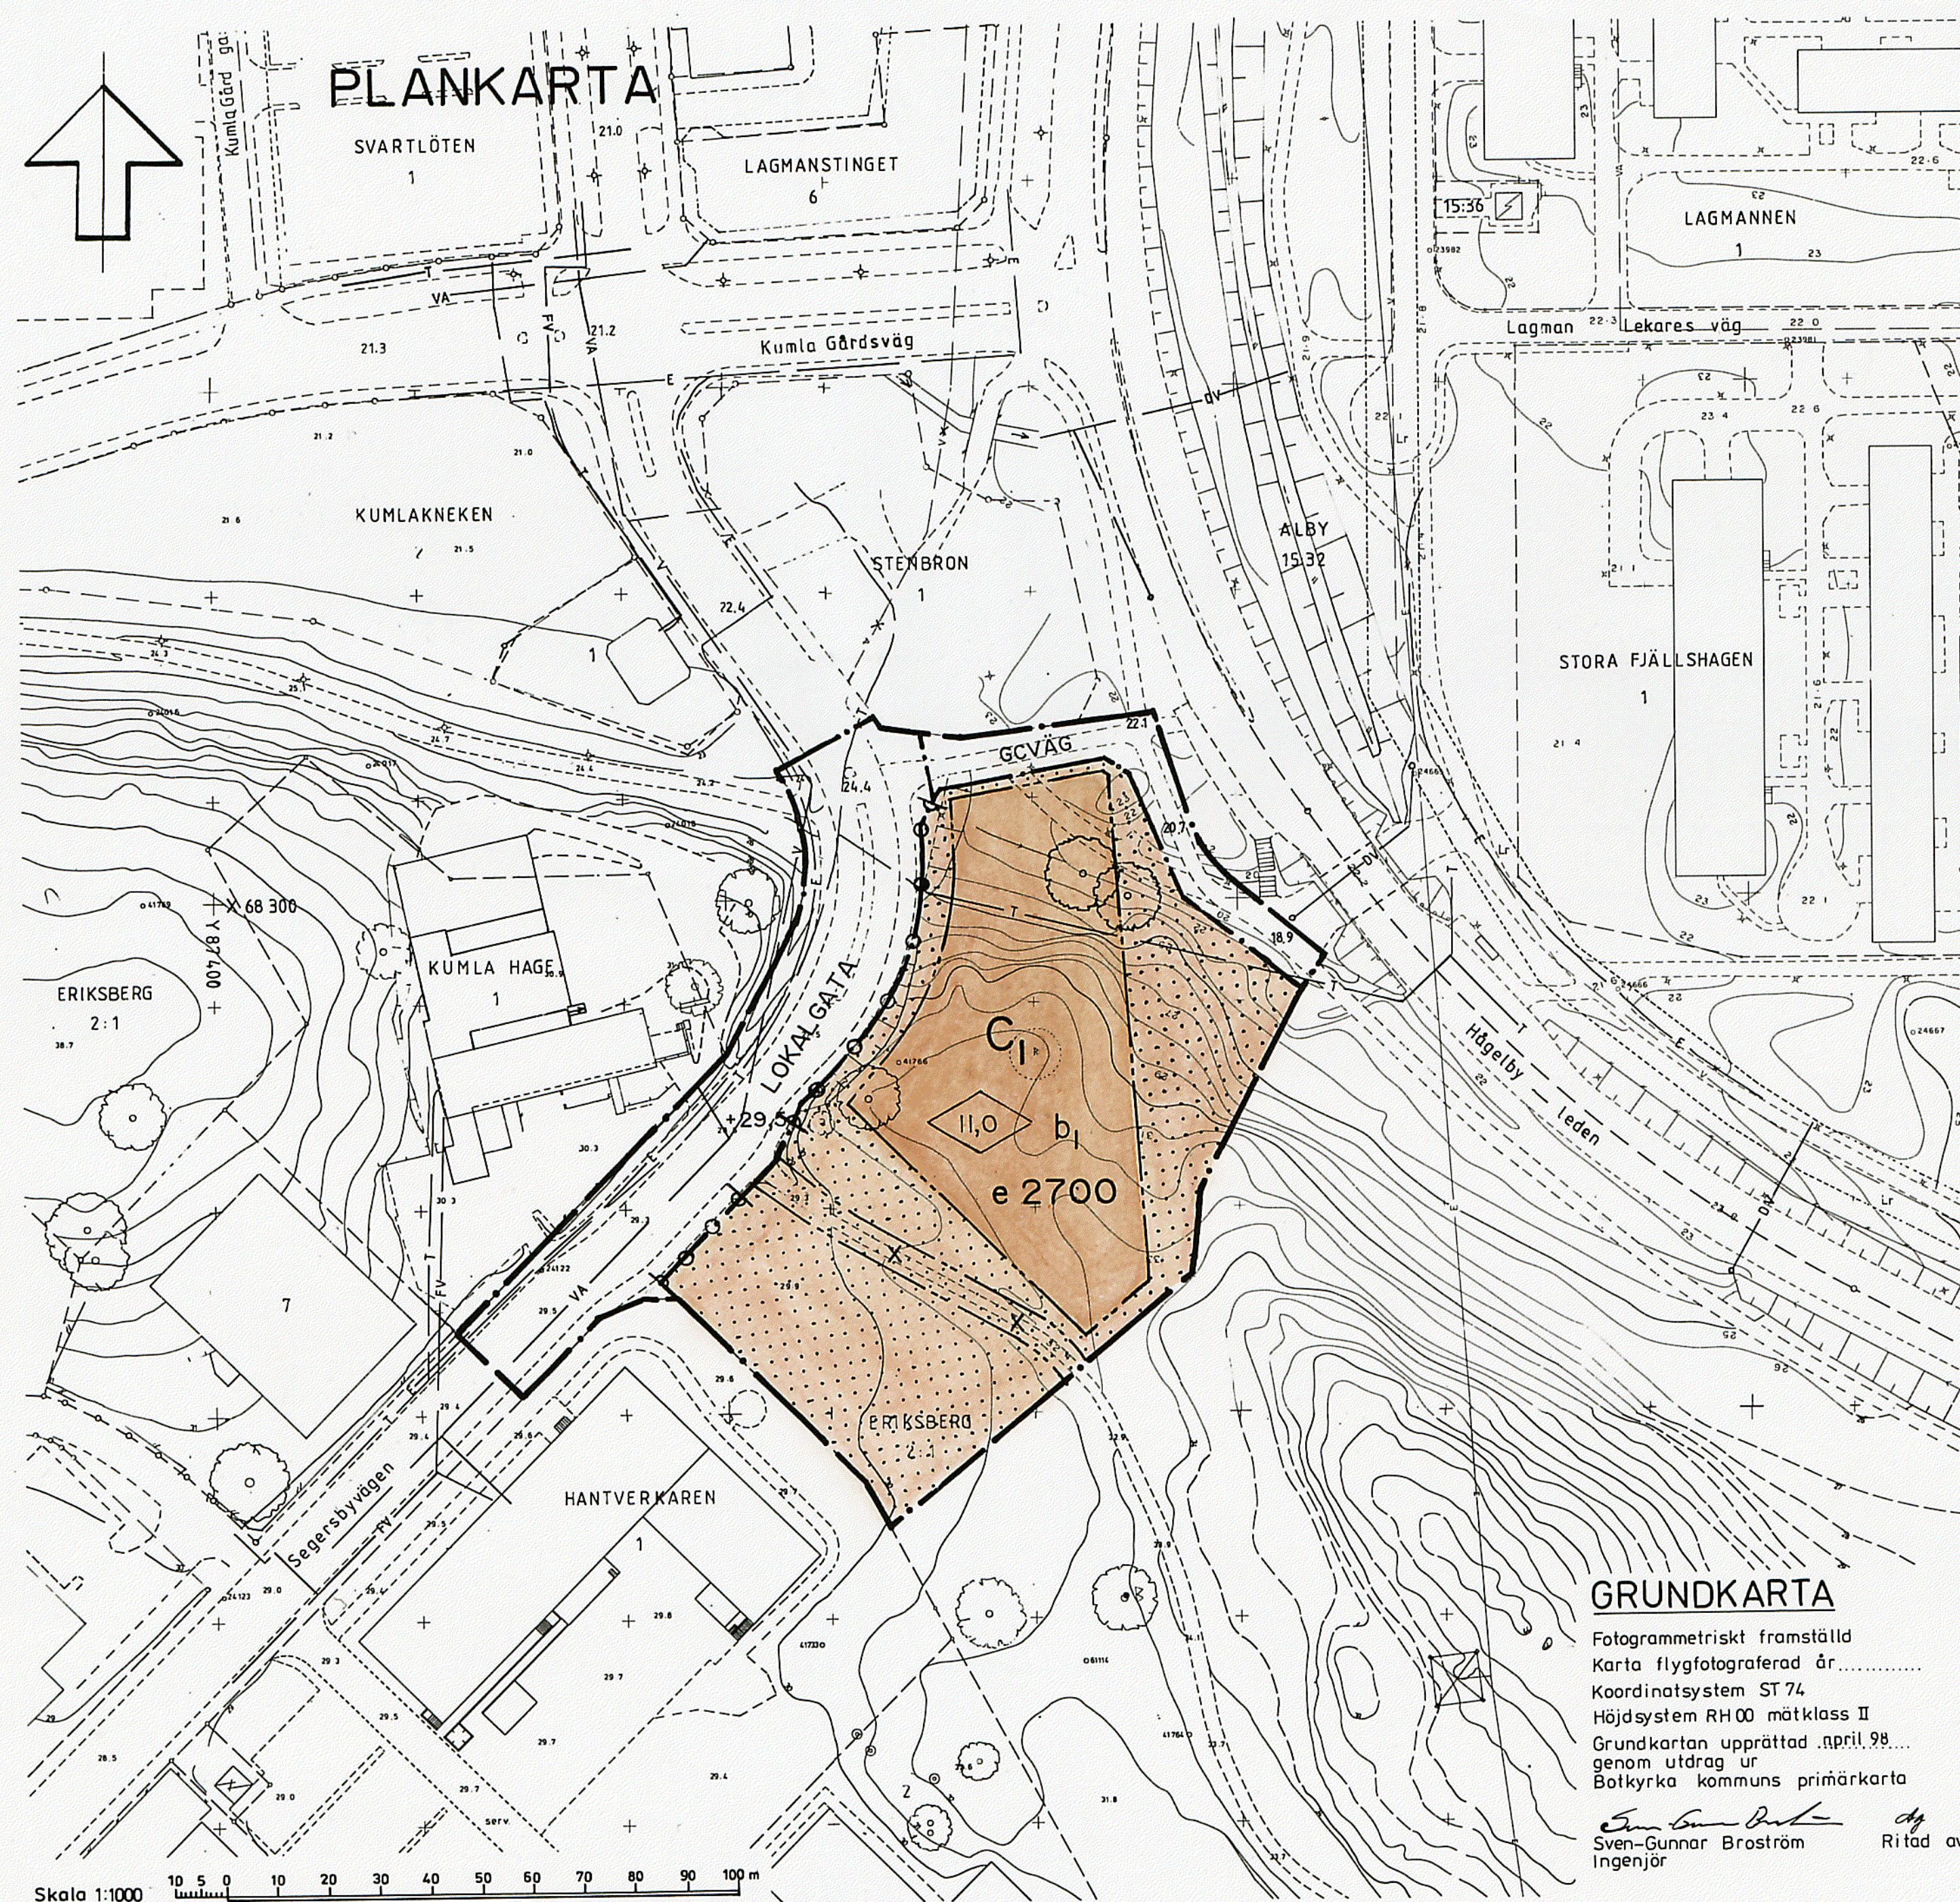

PLANBESTÄMMELSER

Följande gäller inom områden med nedanstående beteckningar. Endast angiven användning och utformning är tillåten. Bestämmelser utan beteckning gäller inom hela området.

GRÄNSER

- • — Planområdesgräns
- • — Användningsgräns
- — — Egenskapsgräns

ANVÄNDNING AV MARK

Allmänna platser

- LOKALGATA Lokaltrafik
- GCVÄG Gång- och cykelväg

Kvartersmark

- C₁ Föreningslokaler

UTFORMNING AV ALLMÄNNA PLATSER

- + 0,0 Föreskriven höjd över nollplan

UTNYTTJANDEGRAD

- e 000 Största bruttoarea i m² ovan mark

BEGRÄNSNINGAR AV MARKENS BEBYGGANDE

- Markens får inte bebyggas
- X Markens skall vara tillgänglig för allmän gång- och cykeltrafik

MARKENS ANORDNANDE

- — — Körbar utfart får inte anordnas

UTFORMNING, UTFÖRANDE

- 0,0 Högst byggnadshöjd i meter
- b₁ Byggnad skall utföras så att ekvivalent ljudnivå inomhus inte överstiger 40 dB(A)


ADMINISTRATIVA BESTÄMMELSER

Genomförandetiden utgår 2013-12-31


Ändrad lovplikt

Marklov krävs även för borttagande av träd.


BETECKNINGAR

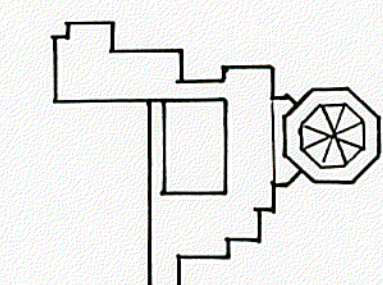

Byggnad

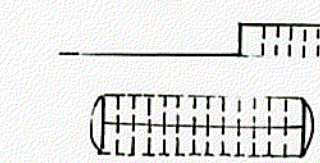

Parkering

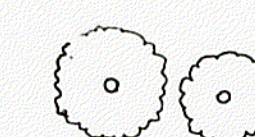

Större ekar



Övrig befintlig och föreslagen vegetation

Tillhör kommunfullmäktiges i Botkyrka kommun beslut 1998-11-26 § 156 intygar

GERTRUD MONTIN
kommunfullm. sekr.

DETALJPLAN FÖR UTÖKNING AV KV. HANTVERKAREN I ERIKSBERG, BOTKYRKA KOMMUN

UPPRÄTTAD AV TEKNISKA FÖRVALTNINGEN 1998-08-21

Kjell Bagstevold
KJELL BAGSTEVOLD
Stadsarkitekt

Inge Almqvist
INGE ALMQVIST
Planarkitekt