
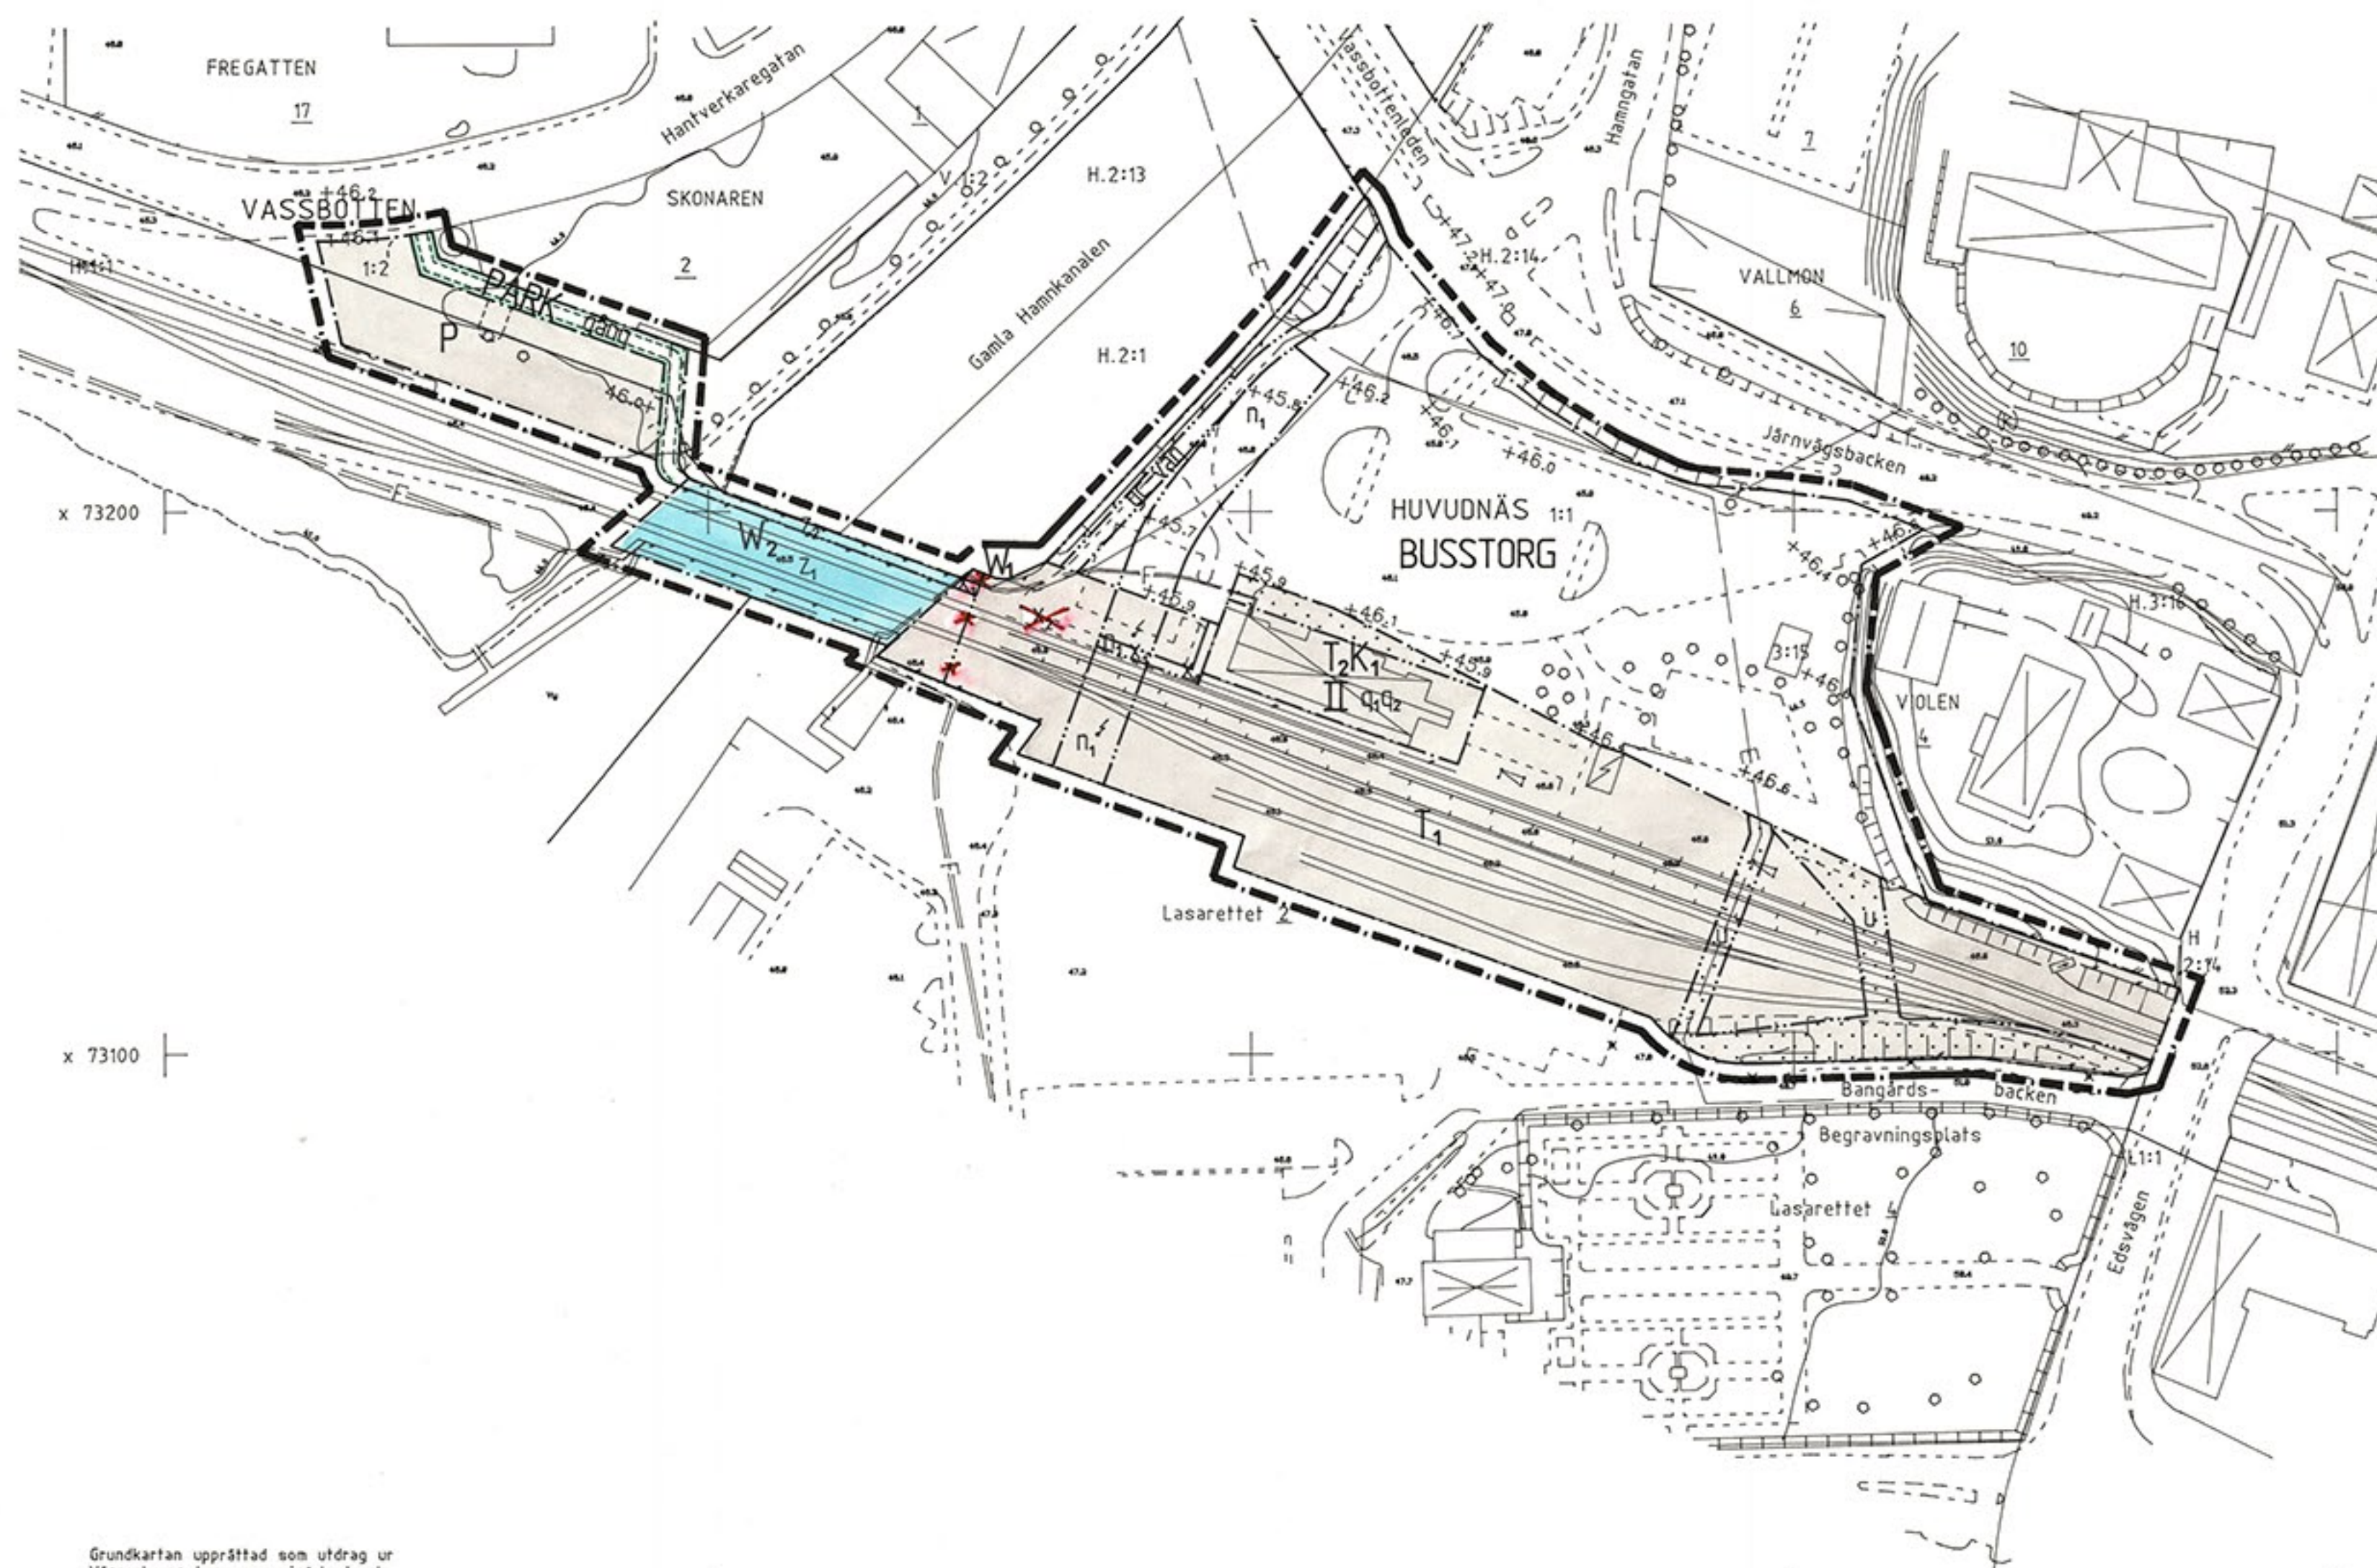


ORIENTERINGSKARTA

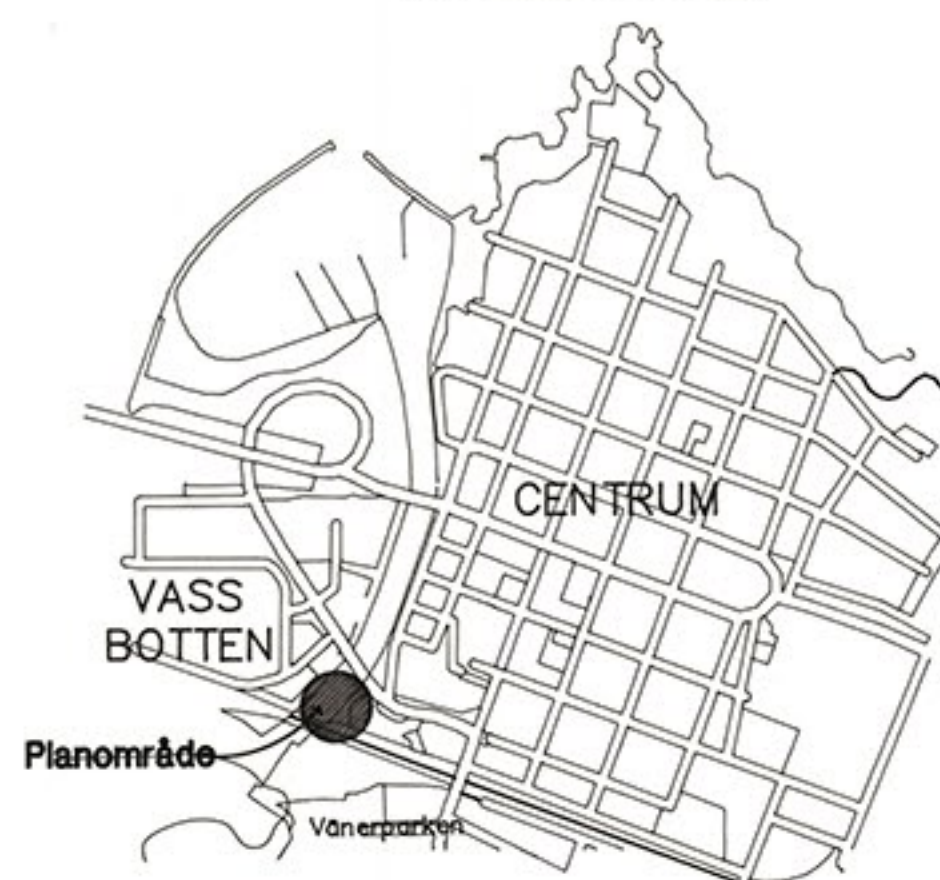

00000
x 73300

x 73200

x 73100

x 73000
y 59400

Grundkartan upprättad som utdrag ur
Vänersborgs kommuns primärkartverk
Koordinatsystem Lokalt VBG-83.
Höjdsystem RH00
Standardklass III

Vänersborg 1992-01-24

Svante Lindstedt

Stadsingenjör

Reviderad 920613

Svante Lindstedt

Stadsingenjör

Reviderad 930202

Svante Lindstedt

Stadsingenjör

Reviderad 931022

Svante Lindstedt

Stadsingenjör

PLANBESTÄMMELSER

Följande gäller inom områden med nedanstående
beteckningar. Där beteckning saknas gäller
bestämmelsen inom hela planområdet. Endast
angiven användning och utformning är tillåten.

GRÄNSBETECKNINGAR

- Linje belägen 3 meter utanför
planområdets gräns
- Användningsgräns
- Egenskapsgräns

ANVÄNDNING AV ALLMÄN PLATS

- PARK Parkområde
- BUSSTORG Busshållplatser med väderskydd, ut-
formade i princip enligt illustration

ANVÄNDNING AV KVARTERSMARK

- P Parkering
- T Järnvägstrafik
- T2 K1 Terminalbyggnad. Terminalverksamhet i
bottenvåningen. Kontor i övervåningen

ANVÄNDNING AV VATTENOMRÅDE

- W1 Öppet vattenområde
- W2 Vattenområde som får överbyggas med bro

UTFORMNING AV ALLMÄN PLATS

- +000.0 Föreskriven höjd över nollplanet
- gång Gångväg
- gc-väg Gång- och cykelväg

BEGRÄNSNING AV BEBYGGANDE

- Marken får inte bebyggas
- Marken skall vara tillgänglig för
allmänna underjordiska ledningar
- Marken skall vara tillgänglig för
allmän gångtrafik med skyddsstaket
mot järnvägen
- Marken skall vara tillgänglig för allmän
gång- och cykeltrafik, utformad i princip
enligt illustration
- Z1 Vattenområdet skall vara tillgängligt för
järnvägstrafik
- Z2 Vattenområdet skall vara tillgängligt för
allmän gångtrafik med skyddsstaket mot
järnvägen och vattnet

MARKENS ANORDNANDE

- n1 Marken utgör reservat för framtida
gång- och cykeltrafik i tunnel

PLACERING, UTFORMNING, UTFÖRANDE

- II Högsta antal våningar

VÄRDEFULLA BYGGNADER OCH OMRÅDEN

- q1 Byggnad av kulturhistoriskt värde.
Ändring av byggnaden får inte för-
vansa dess karaktär
- q2 Byggnaden får inte rivas

ADMINISTRATIVA BESTÄMMELSER

Genomförandetiden slutar tio år efter det att planen vunnit
laga kraft

Enligt förordnande jämlikt 13 kap. 8 § andra stycket PBL daterat
1994-04-27 får planen genomföras utom den del som betecknats
med x2. Genomförandetiden upphör därför 2004-04-27 utom för
x2-området där genomförandetiden upphör 2005-09-14.

ORIGINAL

Detaljplan för STATIONSOMRÅDET Vänersborgs tätort, Vänersborgs kommun

Planeringsenheten oktober 1993
Reviderad i december 1993

Karin Wolff

Maj-Britt Andrén Alm

UPPLYSNINGAR

Till planen hör:
- plankarta med bestämmelser
- planbeskrivning
- genomförandebeskrivning

GRUNDKARTANS BETECKNINGAR

- Traktgräns
- Fastighetsgräns
- + Rutnätspunkt
- VIOLEN Kvartersnamn
- Registreringsnummer för fastighet med kvartersnamn
- HUVUDNÄS Traktnamn
- Registreringsnummer för fastighet med traktnamn
- Byggnad i allmänhet, karterad efter takkonturen resp.
huslivet
- Boningshus resp. uthus karterade efter takkonturen
resp. huslivet
- Skärmtak
- Transformatorbyggnad
- Staket
- Stenmur
- Stödmur
- Slätt
- Väg, refuge m m
- Lövträd
- Vattenyta
- Lagskyddade fornlämningar från äldre stadsbildning
- Järnvägsspår
- Polygonpunkt
- Perrong
- Koordinatvärden
- Höjdkurvor
- 45.4 Avvägd höjd
- E Elledning för högspänning i mark
- F Fjärrvärmeledning i mark
- Bryggstolpe för högspänningsledning

Antagandehandling

- Program (finns på planeringsenheten)
- Plankarta, skala 1:1000, med bestämmelser
- Illustrationskarta
- Planbeskrivning
- Genomförandebeskrivning
- Fastighetsförteckning
- Samrådsredogörelse
- Utlåtande
- Geoteknisk undersökning (finns på planeringsenheten)

Antagen av KF 1994-02-22 § 19

Laga kraft 1994-04-27 1995-09-14



ORIGINAL


ILLUSTRATIONSKARTA

Detaljplan för STATIONSOMRÅDET Vänersborgs tätort, Vänersborgs kommun

Planeringsenheten oktober 1993
Reviderad i december 1993

Karin Wolff
Karin Wolff

Maj-Britt Andrén Alm
Maj-Britt Andrén Alm

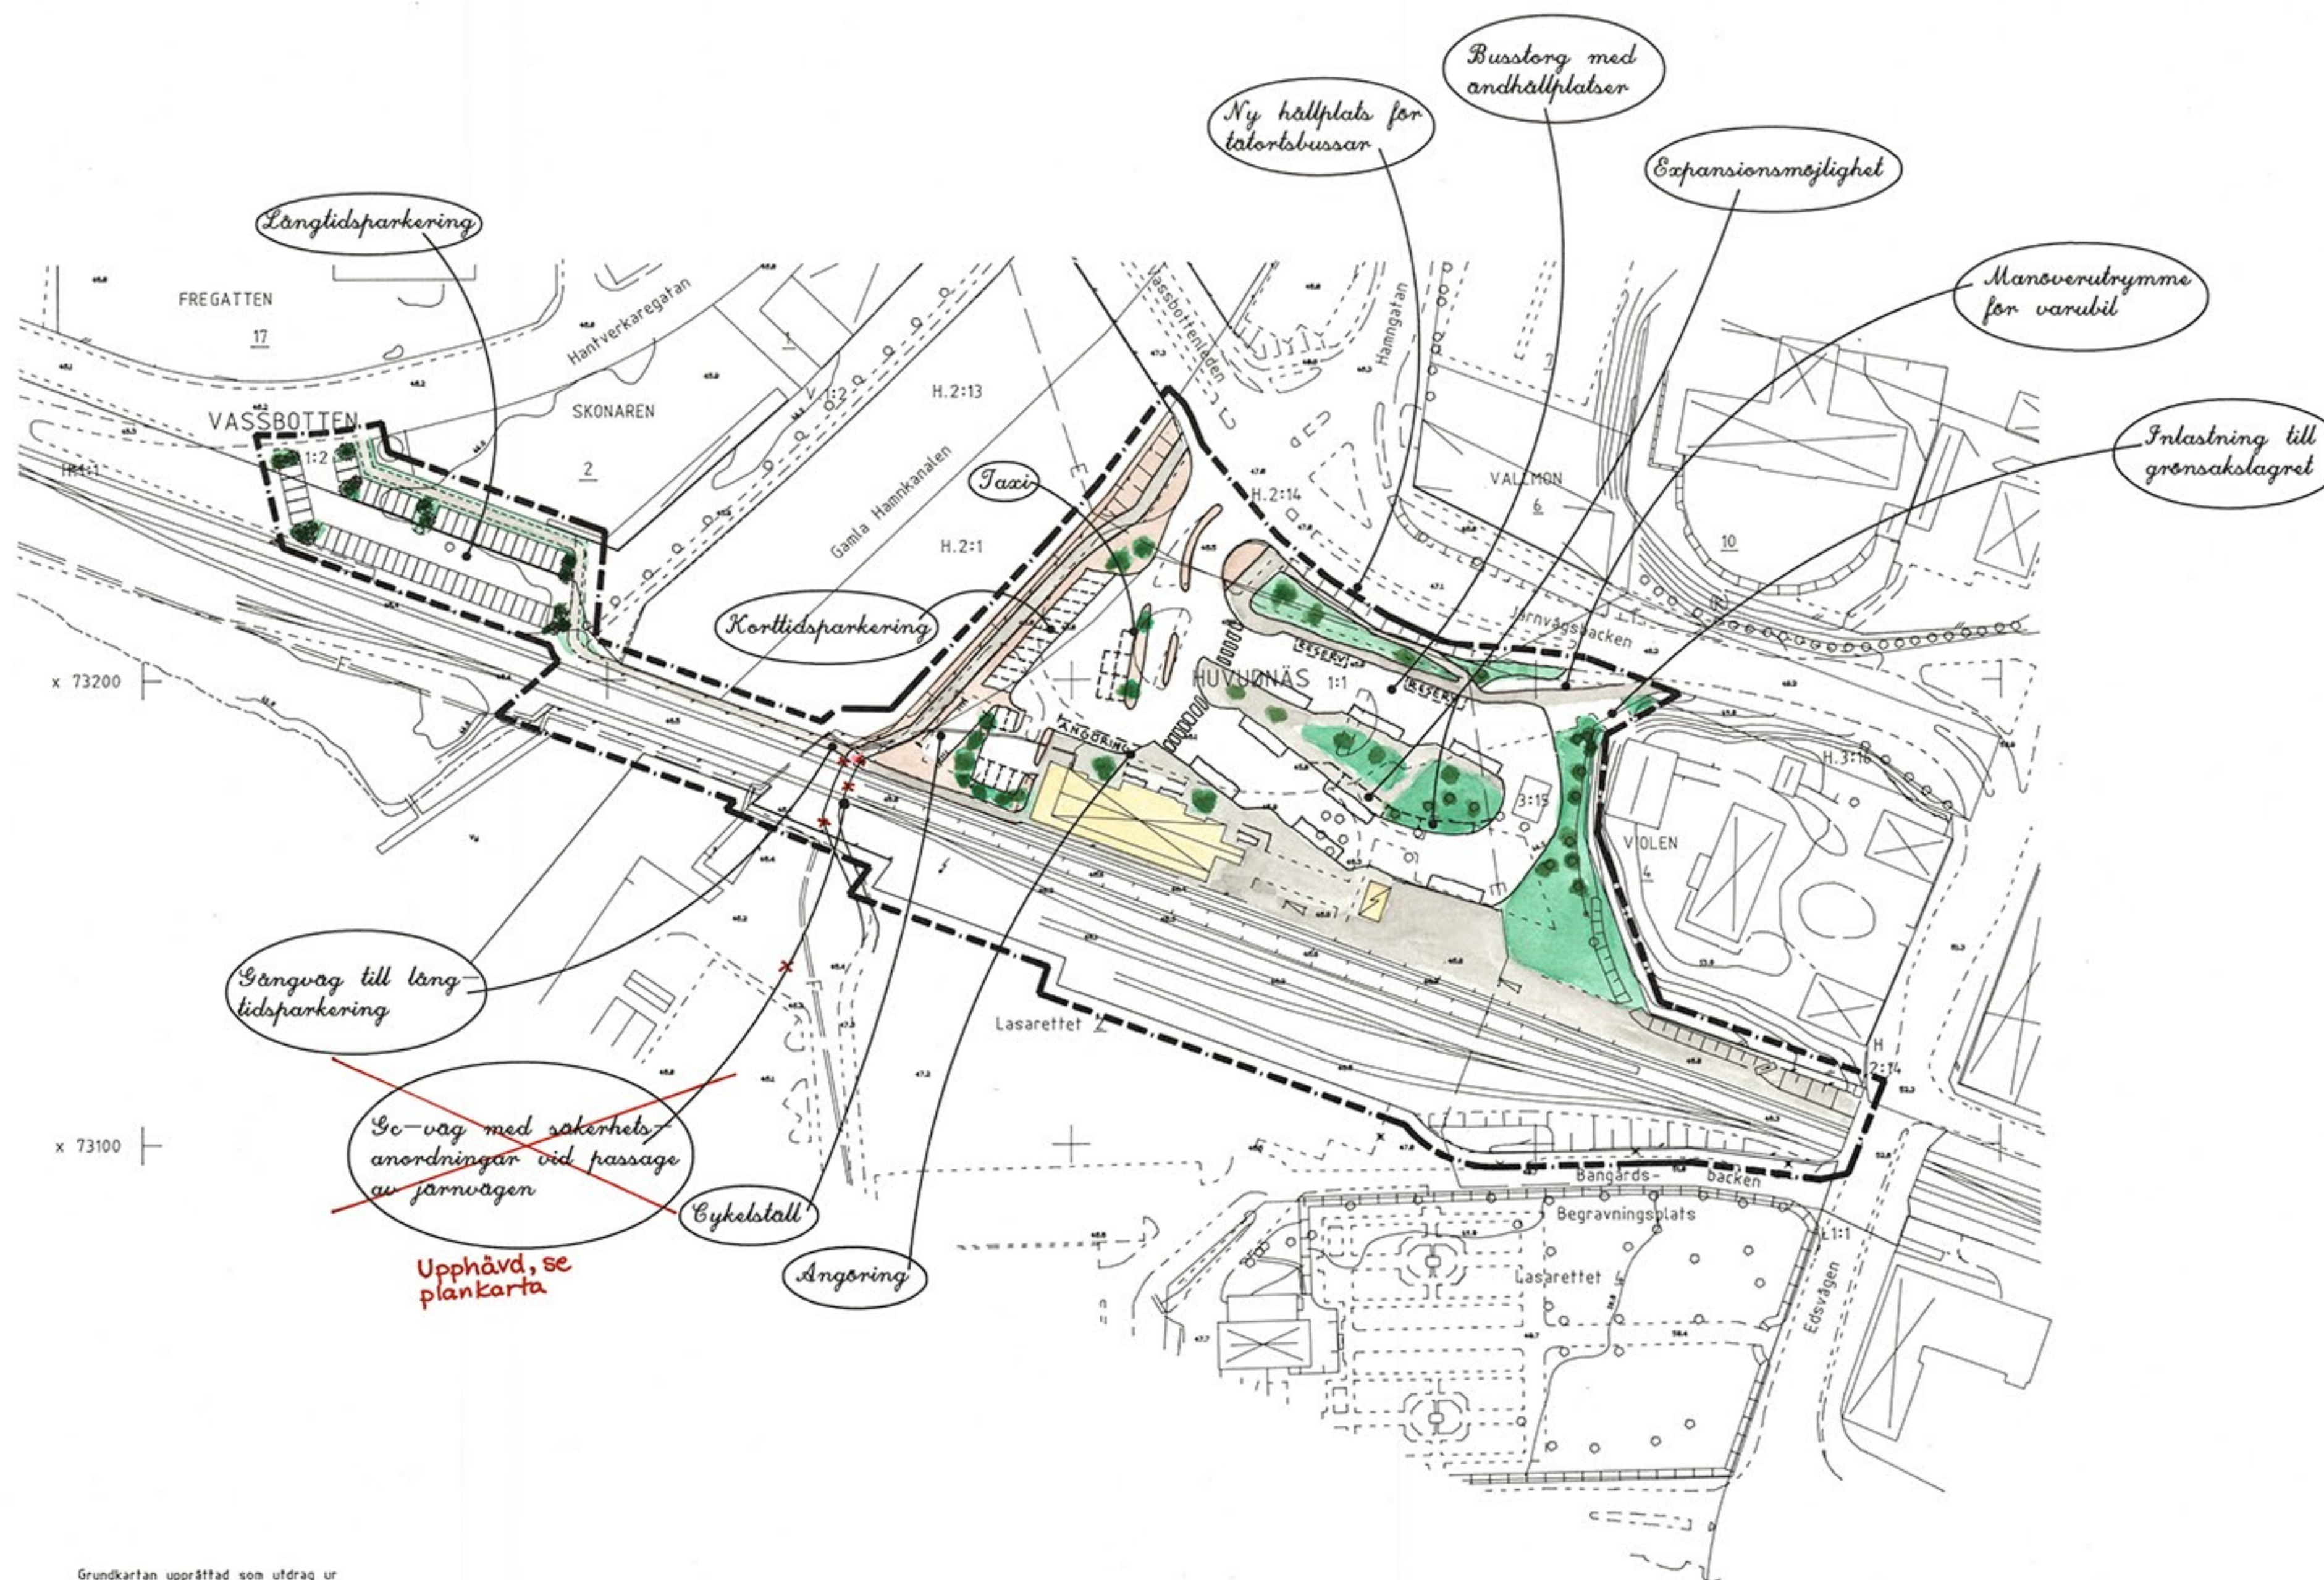

GRUNDKARTANS BETECKNINGAR

- Traktgräns
- Fastighetsgräns
- Rutnätspunkt
- Kvartersnamn
- Registernummer för fastighet med kvartersnamn
- Traktnamn
- Registernummer för fastighet med traktnamn
- Byggnad i allmänhet, karterad efter takkonturen resp. huslivet
- Boningshus resp. uthus karterade efter takkonturen resp. huslivet
- Skärmtak
- Transformatorbyggnad
- Staket
- Stödmur
- Slätt
- Vägg, refuge m m
- Lövträd
- Vattenyta
- Lagskyddade fornlämningar från äldre stadsbildning
- Järnvägsspår
- Polygonpunkt
- Perrong
- Koordinatvärden
- Höjdukur
- Avvägd höjd
- Elledning för högspänning i mark
- Fjärrvärmeledning i mark
- Bryggstolpe för högspänningsledning

Grundkartan upprättad som utdrag ur
Vänersborgs kommuns primärkartverk

Koordinatsystem Lokalt VBG-83,
Höjdsystem RH00
Standardklass III

Vänersborg 1992-01-24

Svante Lindstedt

Svante Lindstedt
Stadsingenjör

Reviderad 920613

SL

Svante Lindstedt
Stadsingenjör

Reviderad 930202

SL

Svante Lindstedt
Stadsingenjör

Reviderad 931022

SL

Svante Lindstedt
Stadsingenjör

Skala 1:1000
0 10 20 30 40 50 100 150

Enligt förordnande jämlikt 13 kap. 8 § andra stycket PBL daterat
1994-04-27 får planen genomföras utom den del som betecknats
med x₂. Genomförandetiden upphör därför 2004-04-27 utom för
x₂-området där genomförandetiden upphör 2005-09-14.

Antagen av KF 1994-02-22 19

Laga kraft 1994-04-27 1995-09-14