

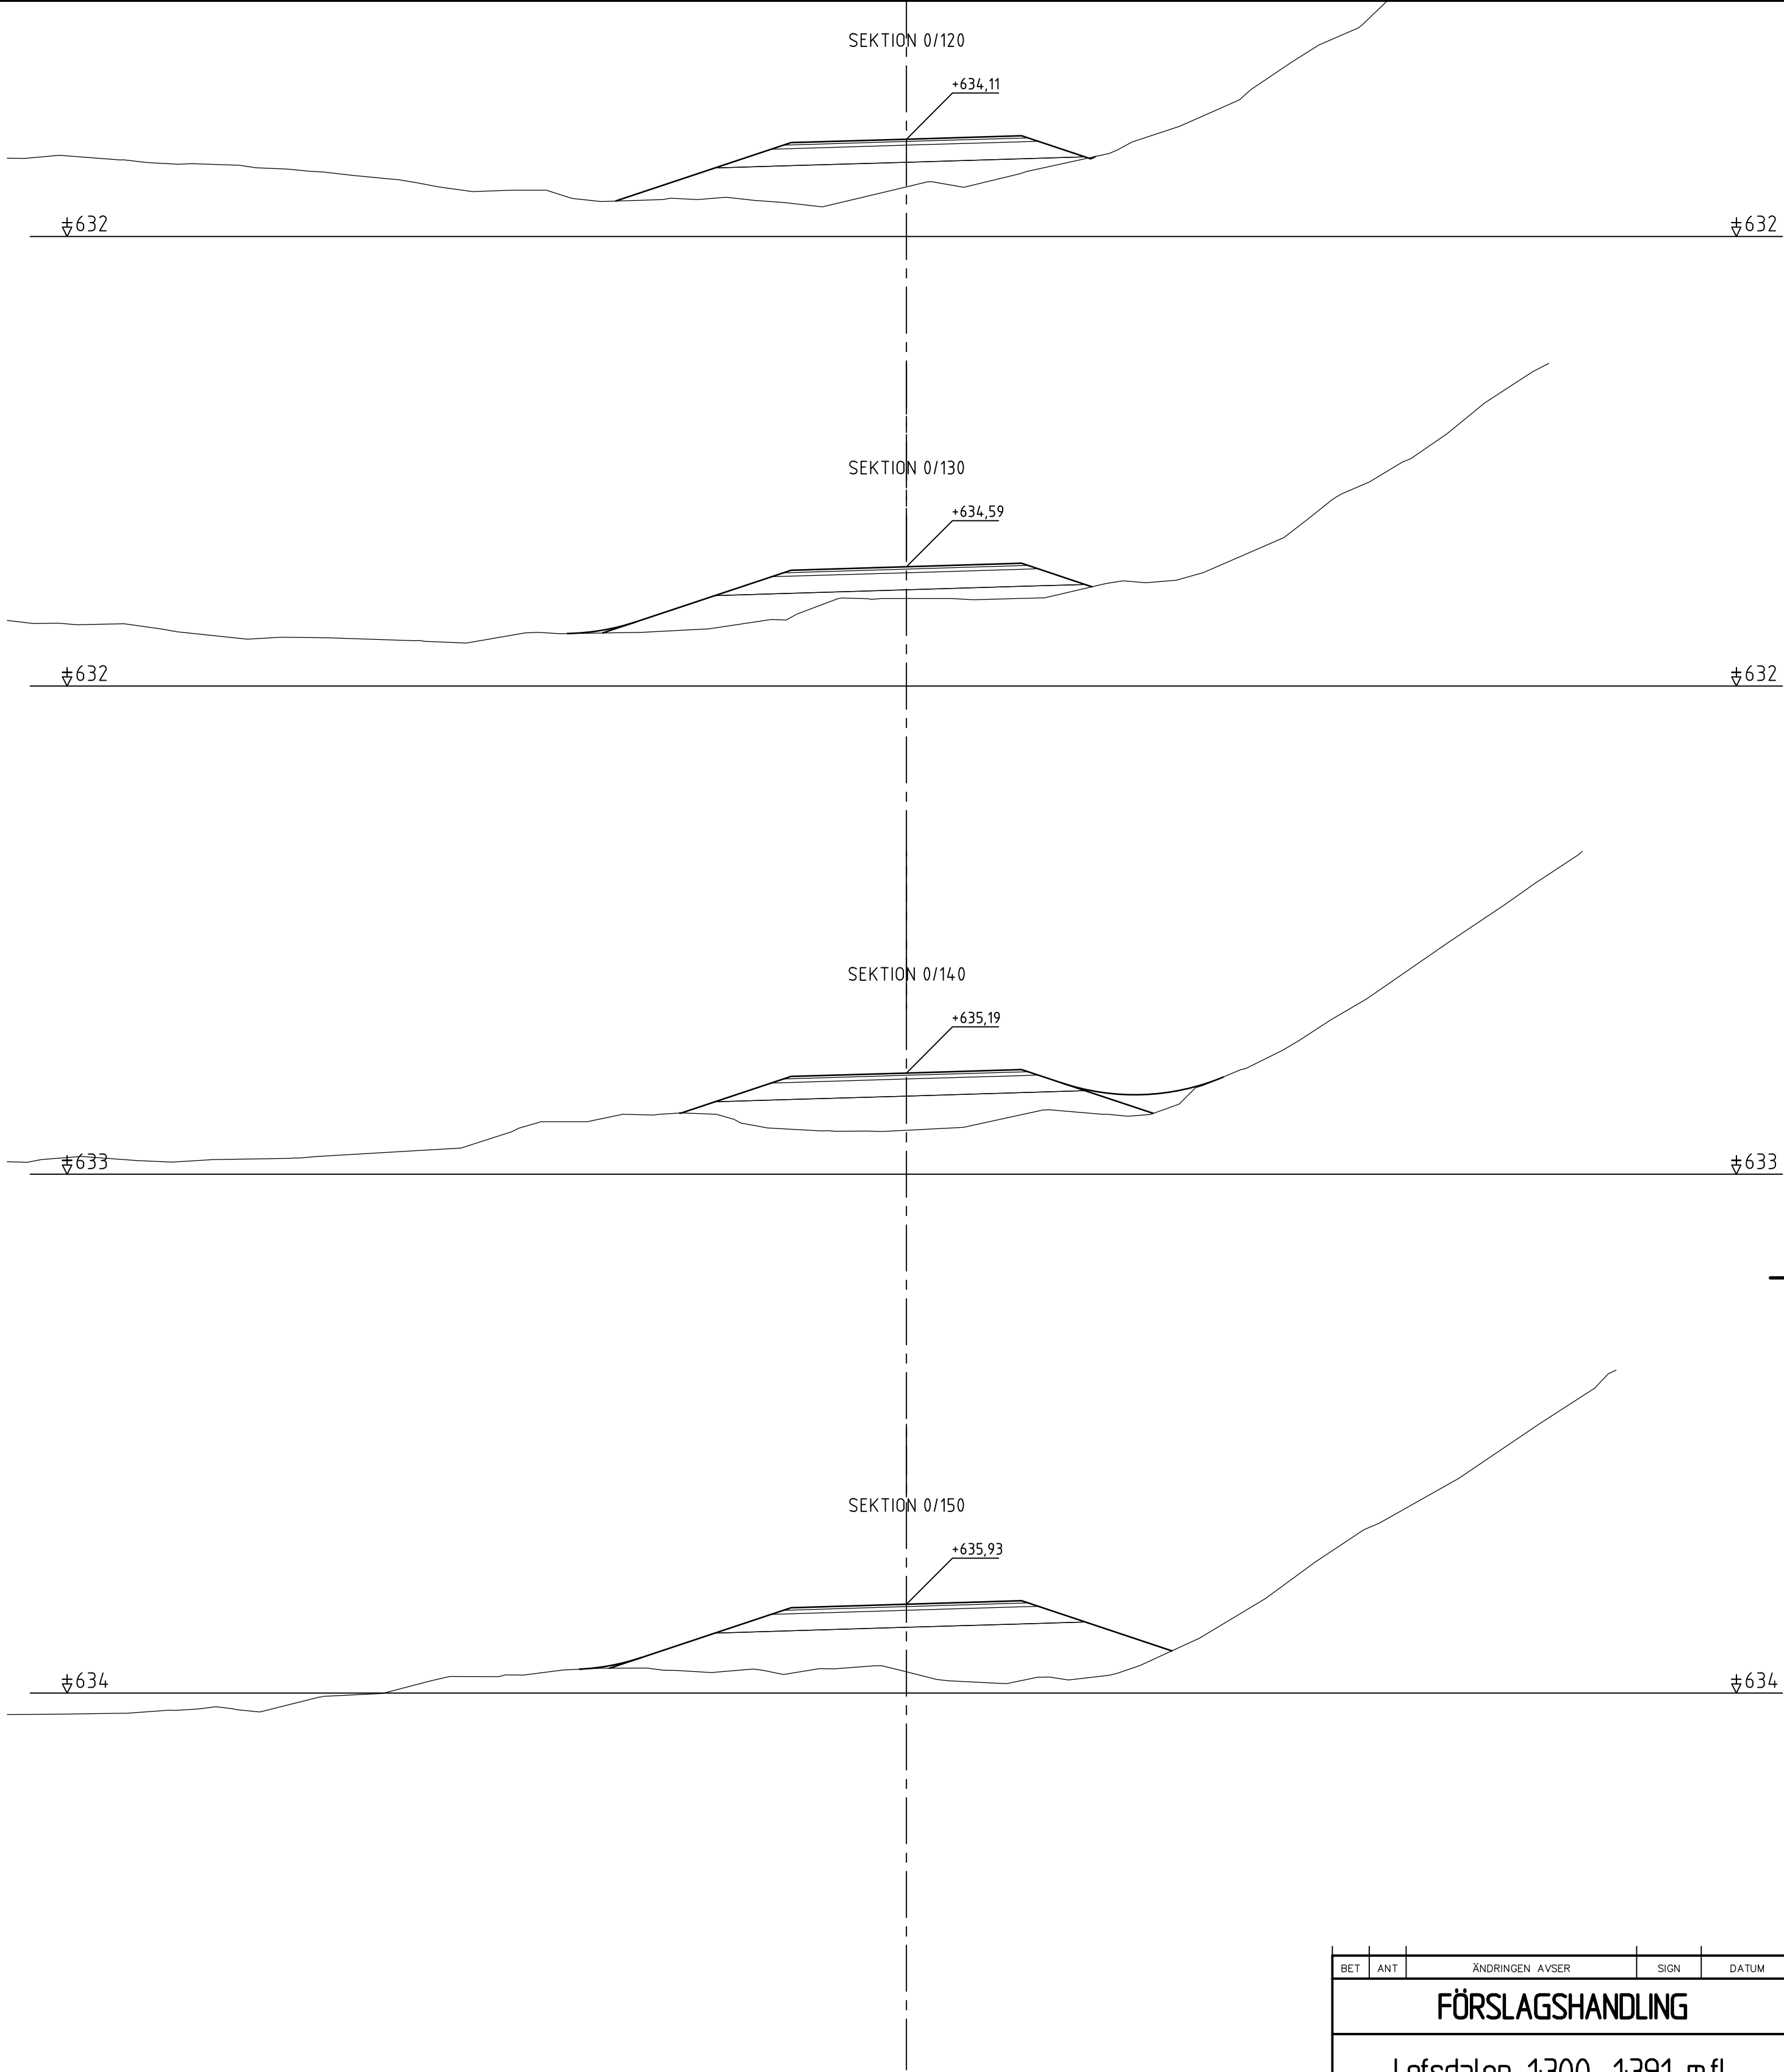


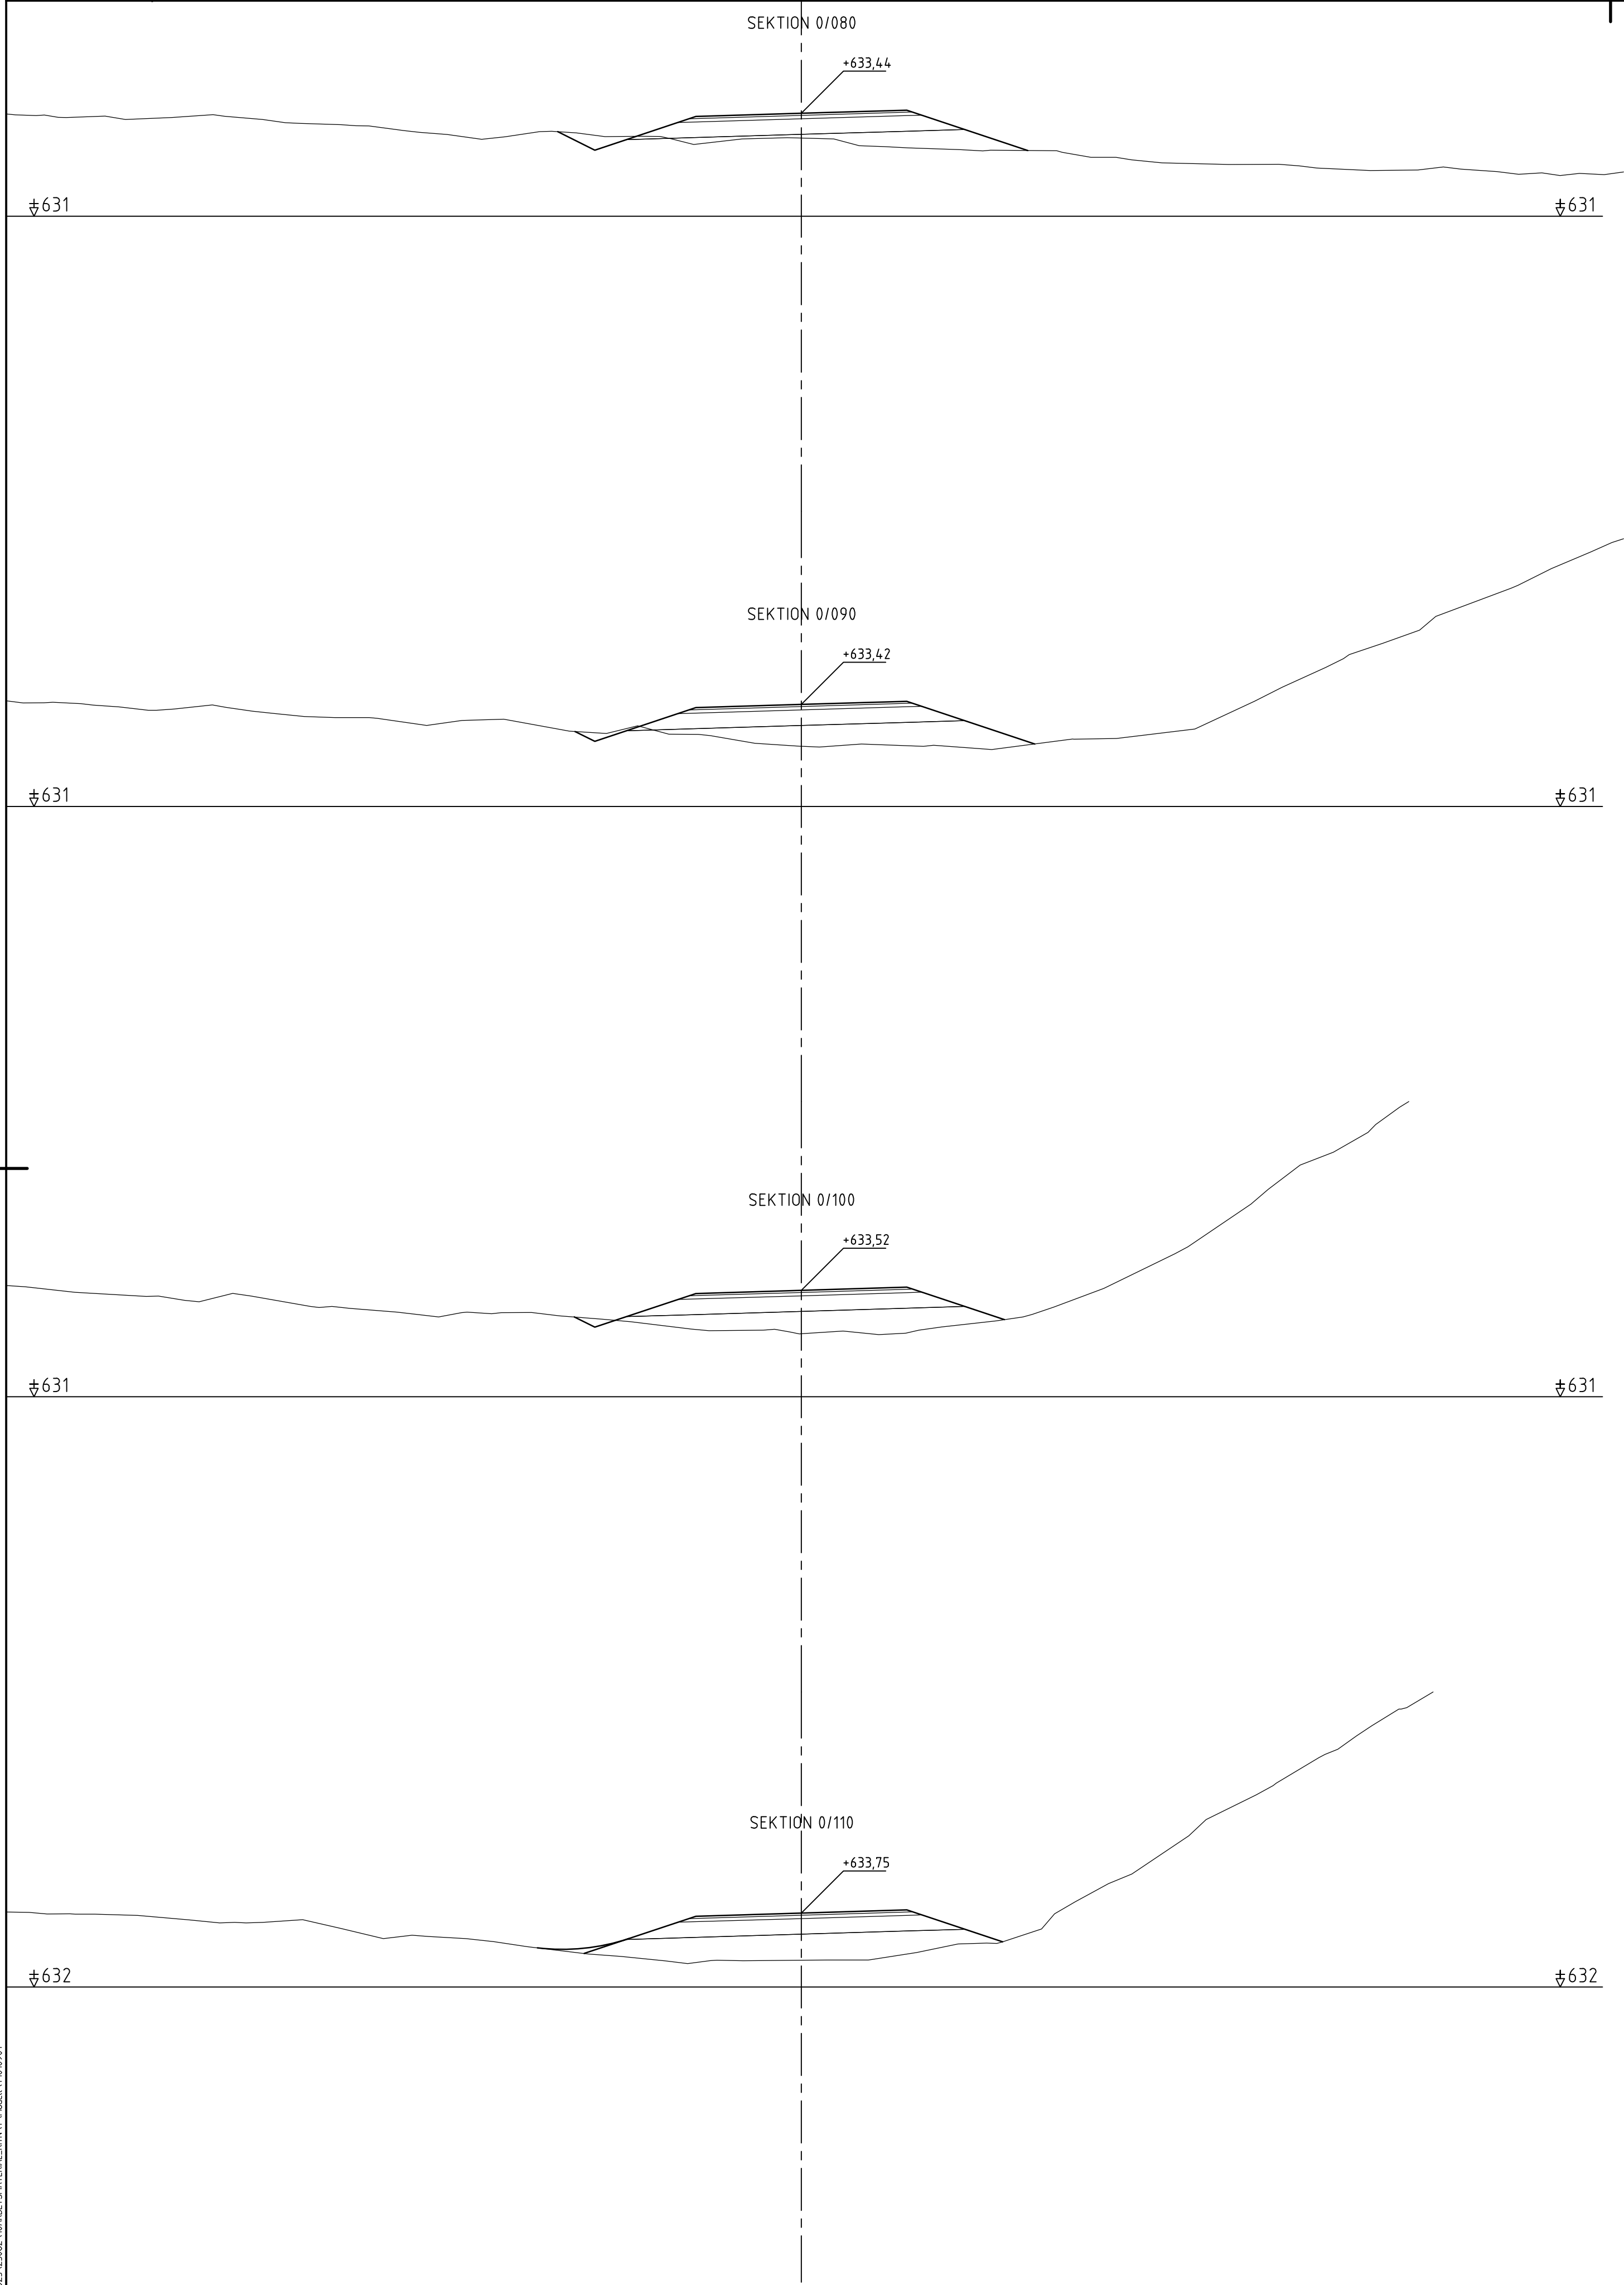

XREF: P:\2005\25062\TARBESKRIVNING\BET\101T0901

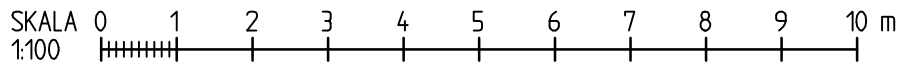

BET	ANT	ÄNDRINGEN AVSER	SIGN	DATUM
FÖRSLAGSHANDLING				
Lofsdalen 1:300, 1:391 m.fl. HÄRJEDALENS KOMMUN				
 Opevägen 78, 831 92 ÖSTERSUND Tel: 063-51 52 10 E-post: info@arctan.se Web: www.arctan.se				
UPPRÄDD NR	25062	BYTT / KONSTRUERAD AV	J Ericsson	HANDLAGGARE
DATUM	250410	ANSVARS		J Ericsson
VÄG				
TVÄRSEKTIONER 0/080-0/150				
SKALA	1:100	NUMER	101T0901	BET

PEL P:\2005\25062\TARBESKRIVNING\BET\101T0901