




Förslag till ändring av stadsplanen för del av

KV HUMLAN m m inom TÄLJE i SÖDERTÄLJE

Nygatan 19-23

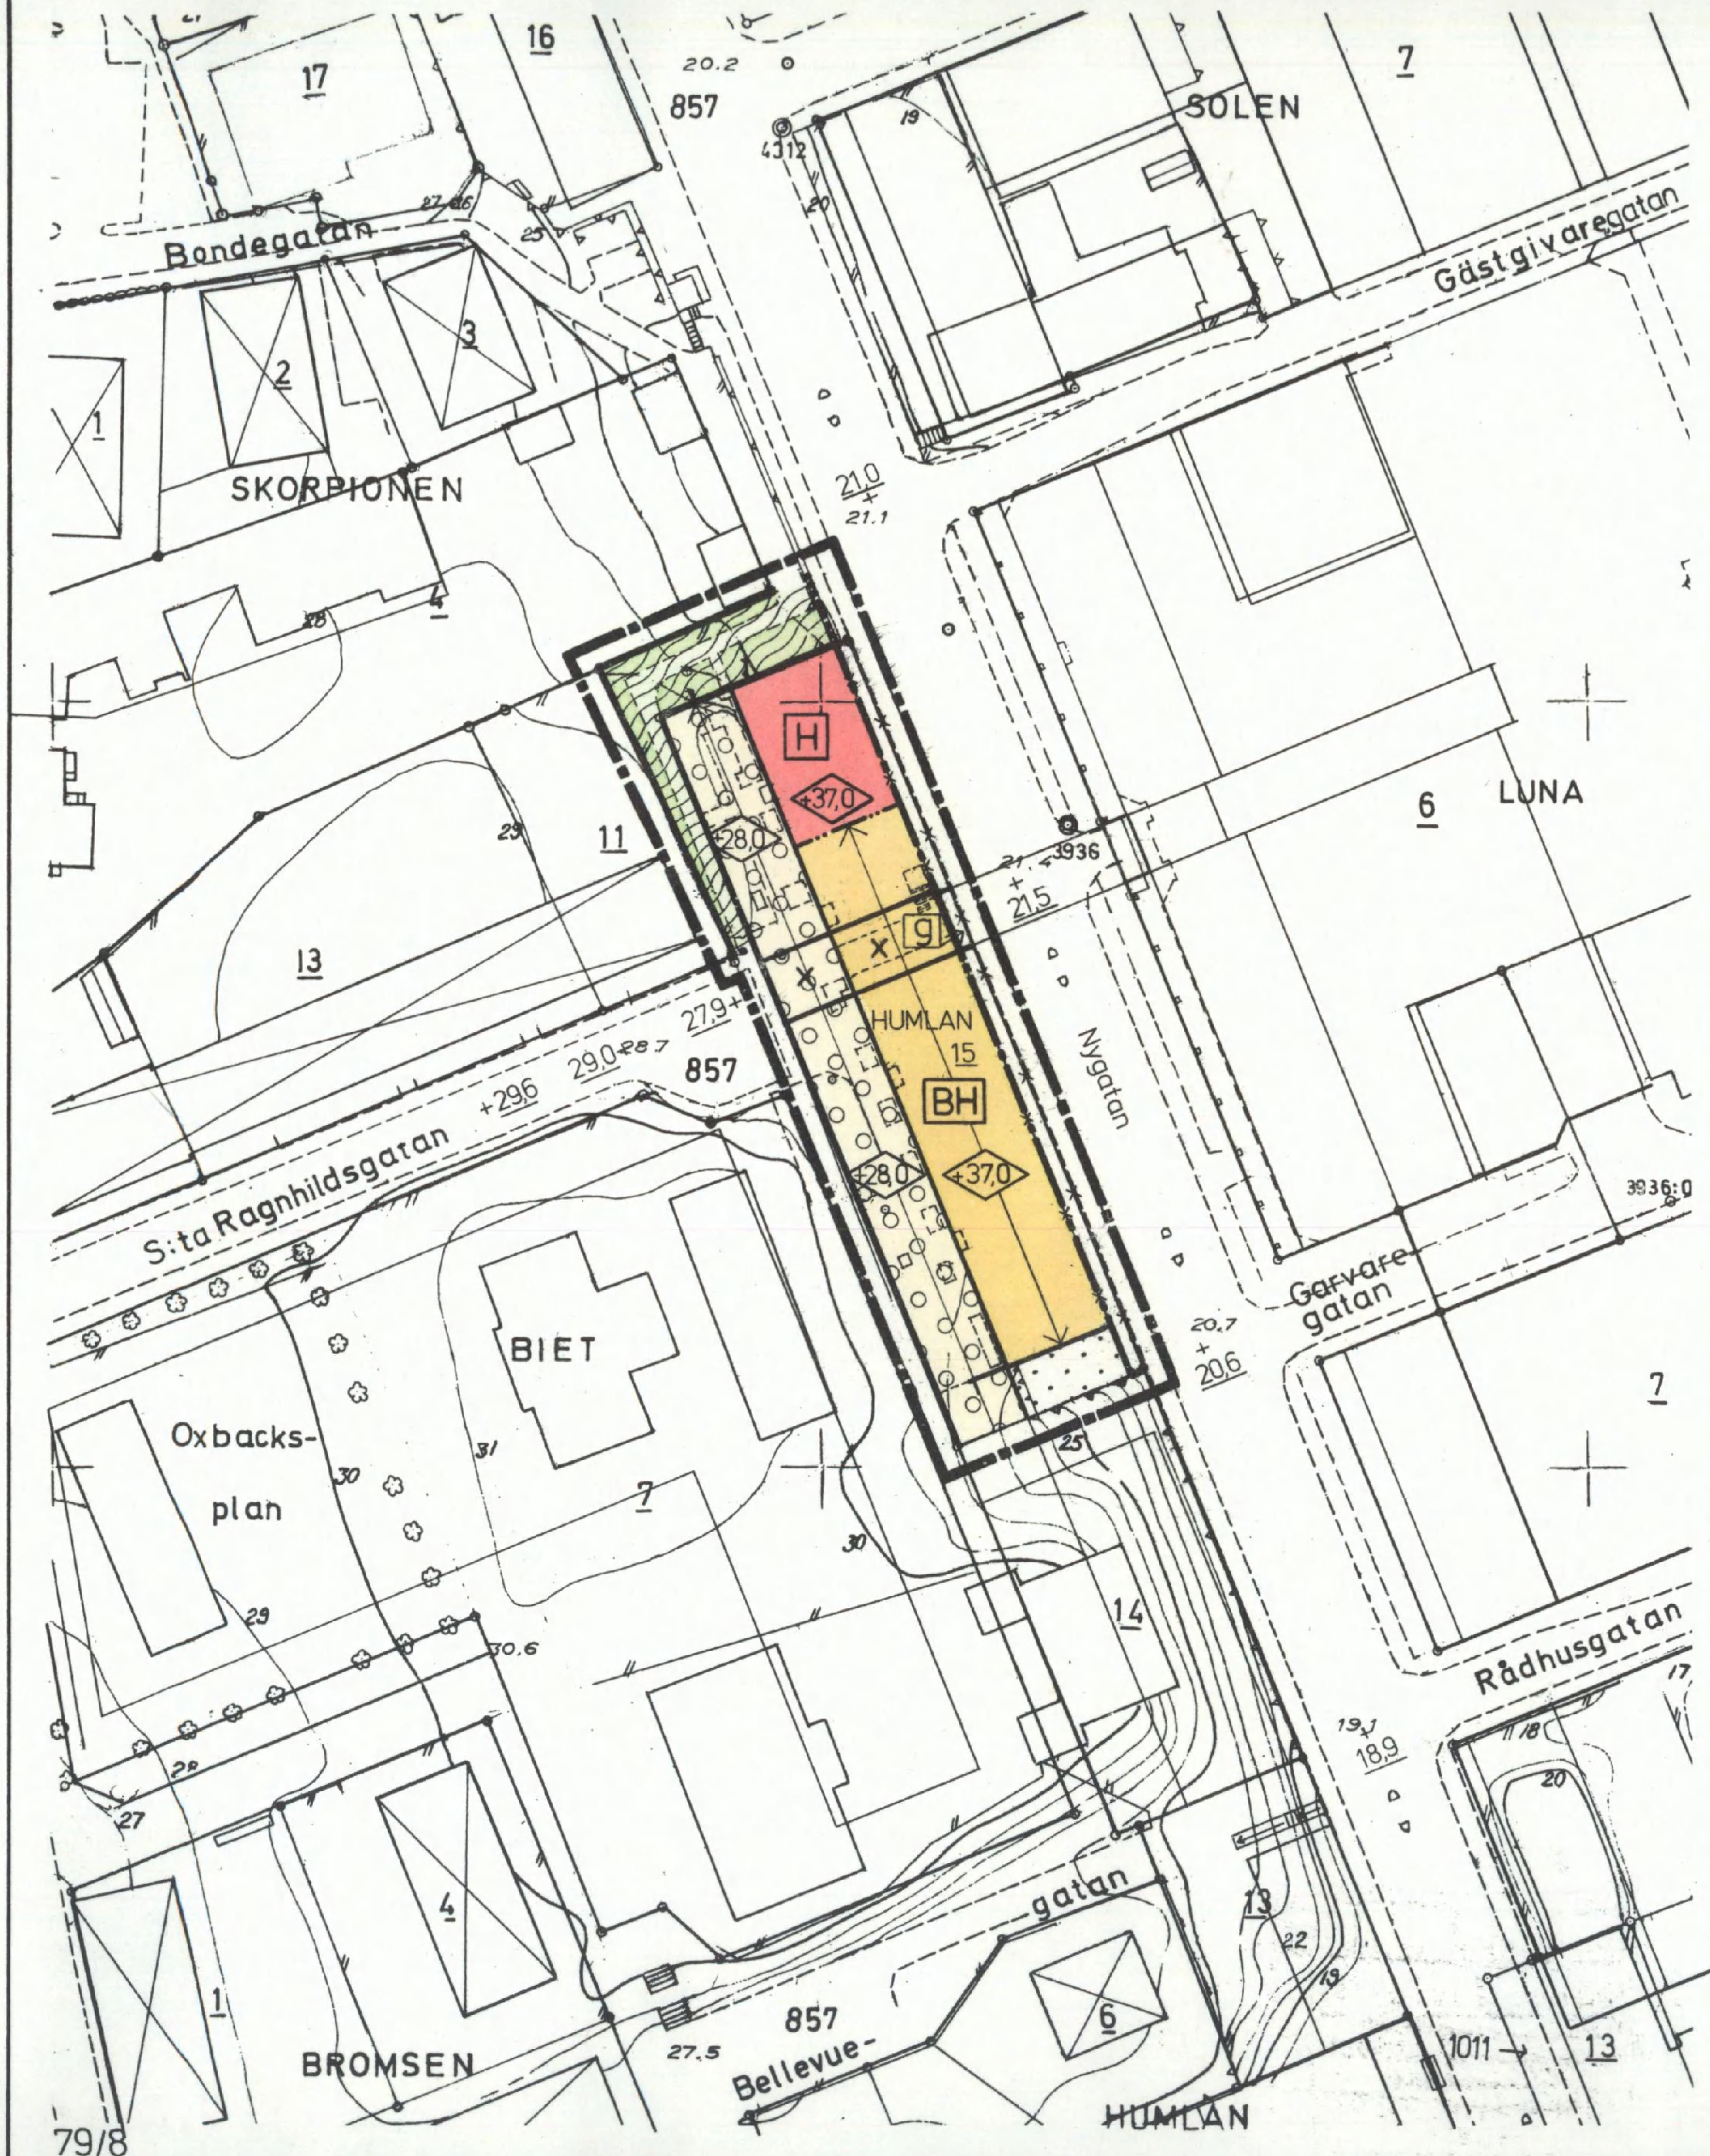

Upprättat å stadsarkitektkontoret i Södertälje den 20 maj 1981

Lars Thylén
Lars Thylén
Stadsarkitekt

Olle Landberg
Olle Landberg
Planarkitekt

Börje Fredin
Börje Fredin
Stadsplaneingenjör

BETECKNINGAR TILL STADSPLANEKARTAN:

- Stadsplanegräns belägen tre meter utanför det område förslaget avser
- Gällande områdesgräns avsedd att behållas
- Gällande bestämmelsegräns avsedd att behållas
- Gällande områdes- och bestämmelsegräns avsedd att utgå
- Områdesgräns
- Områdesgräns från vilken mindre avvikelser i vissa fall får göras
- Bestämmelsegräns
- Allmän plats; gata-park
- Bostäder och handel
- Handel
- Mark som inte får bebyggas
- Överbyggd gård och annan terrassbyggnad
- Mark under överbyggnad tillgänglig för allmän gångtrafik
- Byggnadshöjd räknad från grundkartans nollplan
- Mark tillgänglig för planskild gångtrafik

BETECKNINGAR TILL GRUNDKARTAN:

- Stadsplanelinjer
- Fastighetsgräns
- Byggnader
- Staket
- Stödmur
- Väg
- Nivåkurvor
- Fastställd höjd
- Avvägd höjd
- Tomtnummer
- Stadsägonummer

GRUNDKARTA:

- Mätklass: II
- Koord. system: Södertälje lokala
- Höjdsystem: Södertälje lokala
- Byggnadsredov: Fasadlinjer
- Grundkarta med fastighetsredovisning upprättad 1981-01-21


Nils Hedlund
Nils Hedlund

0181K-P

151
1981

A

771

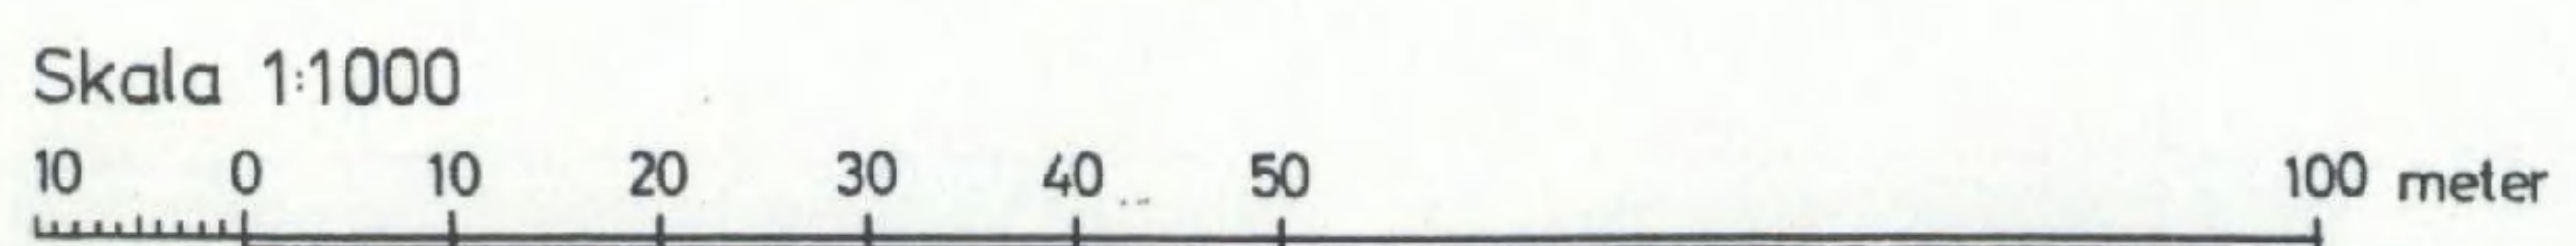

Ar 1981-10-15 fastställdes denna stadsplaneändring på sätt länsstyrelsens beslut sammanlagt 150 § 3 st. byggnadslagen talen icke fullföljes mot nämnda beslut, varför detsamma omedelbart vunnit laga kraft. Länsstyrelsen i Stockholms län som ovan. På tjänstens vägnar

Ann Wredling