

Frösön den 21 januari 1964
 V O Rimmo
 stadsplaningenjör

ERLAND WESTBERG

Tillhör kommunalfullmäktiges i Brunflo kommun
beslut den 23 februari 1965, § 6, betygar


(Arne Jacobsson)
Kommunalfullmäktiges ordf.

BETECKNINGAR:

Grundkartan:

-  Gällande områdesgräns
 Fastighetsgräns
 Vägar
 El. högspänningsledning med stöd.
 Huvudbyggnad resp. uthus
 Dike
 + 000,0
 Gällande väghöjd
 345
 Nivåkurvor i meter över samhällets nollplan
 Punkt i rutnät
 Polygonpunkt
 Fastighetsbeteckning
 127

Byggnadsplanekartan:

-  Linje belägen tre (3) meter utanför det område, som förslaget avser
 Gällande områdesgräns
 Gällande områdesgräns, avsedd att utgå
 Väg- och byggnadsmarksgrens
 Bestämmelsegräns
 Gränslinjer, ej avsedda att fastställas

Allmān plats:


-  Gata
Park eller plantering

Byggnadsmark:

- Område för industriändamål

Övriga beteckningar:

- | | |
|---|---|
|  | Mark som inte får bebyggas |
| + 000,0 + (000,0) | Gällande väghöjd, resp. väghöjd avsedd att utgå |
| + 000,0 | Väghöjd |
| I | Antal vörningar |
| u | Område för allmänna underjordiska ledningar (telekabel) |

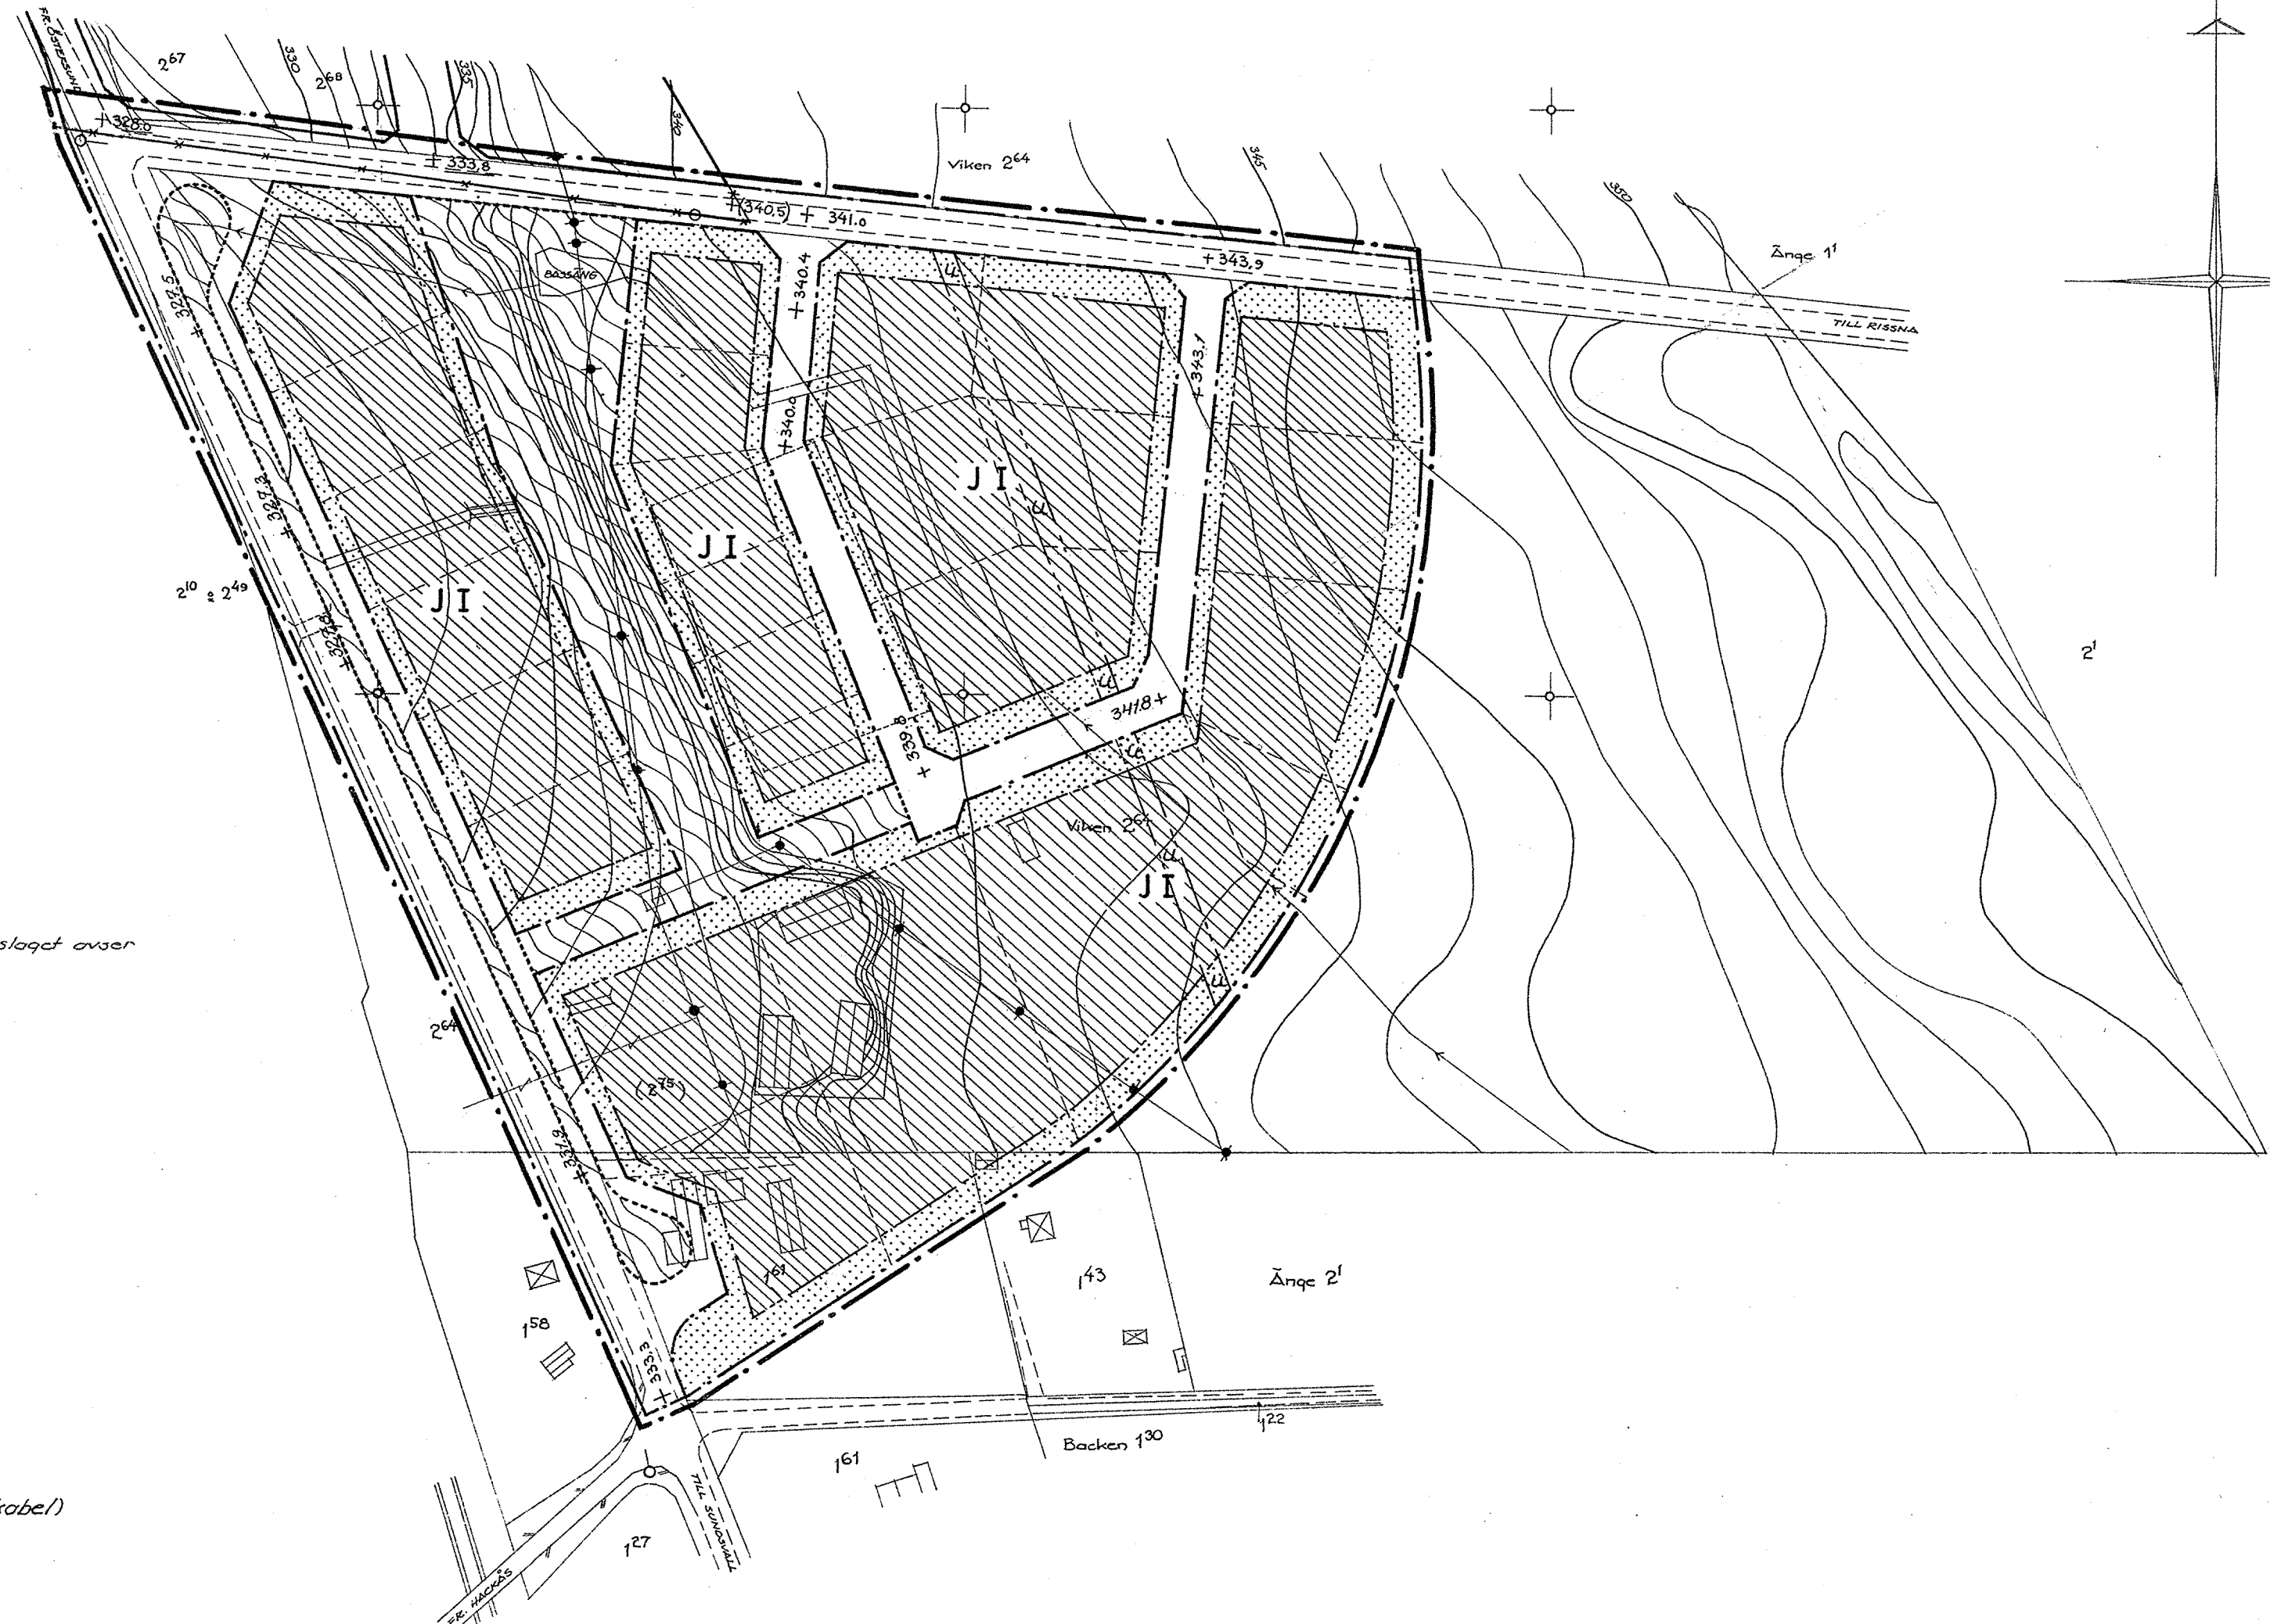

Skala 1:2000

