


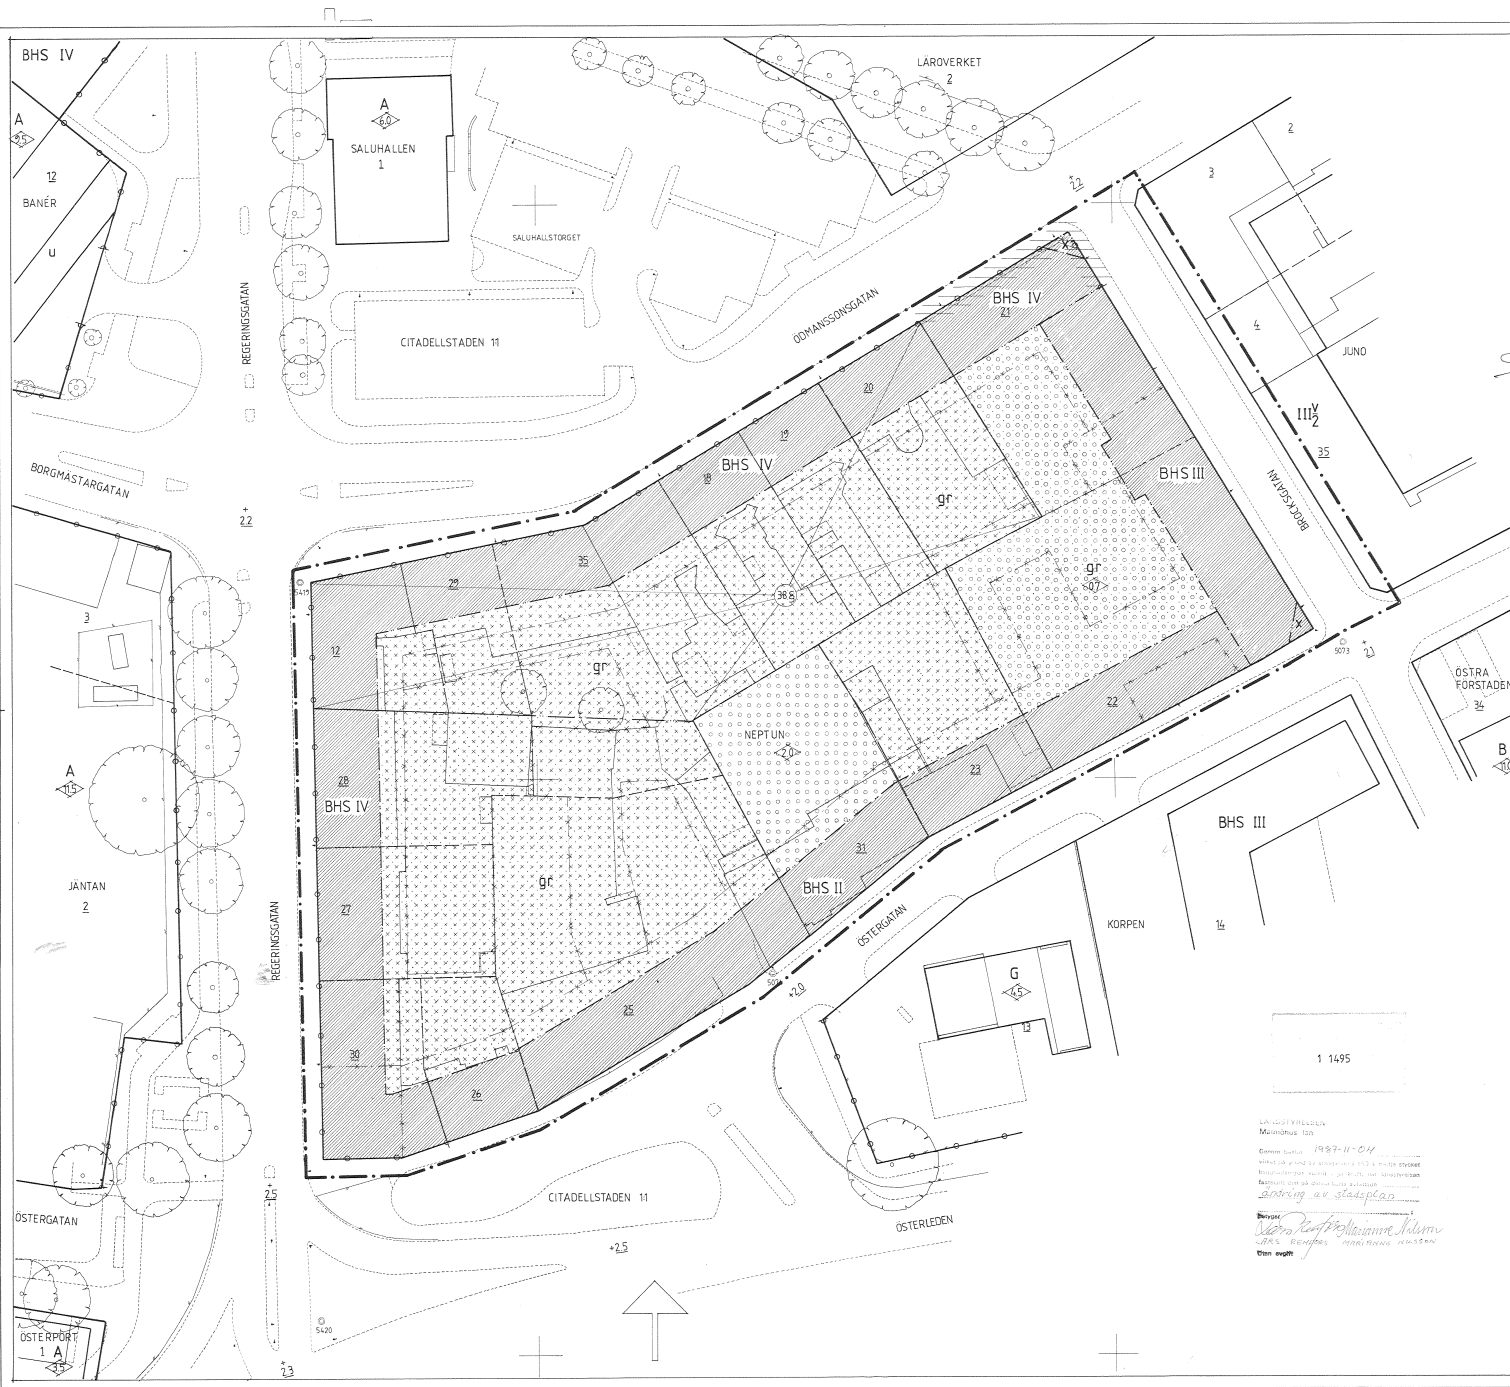

FÖRSLAG TILL ÄNDRING AV STADSPLANEN FÖR KVARTERET NEPTUN MM I LANDSKRONA

UPPRÄTTAT PÅ STADSARKITEKTKONTORET
LANDSKRONA DEN 21 JANUARI 1987
Ulf Bunke *Per Alex Petersen*
ULF BUNKE PER ALEX PETERSEN
STADSARKITEKT STADSPLANEARKITEKT

GRUNDKARTANS RIKTIGHET BESTYRKES:

Anders Folkar
ANDERS FOLKAR
CIVILINGENJÖR

GRUNDKARTAN UPPGJORD VID
FASTIGHETSKONTORET LANDSKRONA

- BETECKNINGAR**
- FASTIGHETSGRÄNS
 - 20 REGISTRNUMMER FÖR FASTIGHET
 - BYGGNAD
 - STAKET
 - STENMUR
 - TRÄD
 - BELYSNINGSSTOLPE
 - POLYGONPUNKT
 - RUTNÄTSPUNKT
 - STADSPLANEGRÄNS BELÄGEN 3 METER UTANFÖR FASTSTÄLLESGRÄNS
 - GÄLLANDE OMRÅDESGRÄNS
 - OMRÅDESGRÄNS
 - GÄLLANDE BESTÄMMELESGRÄNS
 - BESTÄMMELESGRÄNS
 - UTFARTSFÖRBUD
 - ALLMÄN PLATS, GATA
 - BOSTÄDER OCH HANDEL, SAMMANBYGGDA HUS
 - ÖVERBYGGD GÅRD OCH ANNAN TERRASSBYGGNAD
 - MARK FÖR BYGGNAD UNDER MARKPLANET
 - " " UTHUS GARAGE OCH DYLIKT
 - " " TILLGÅNGSLIG FÖR ALLMÄN GÅNGTRAFIK
 - IV ANTAL ÖNINGAR
 - BYGGNADSHÖJD
 - MARK FÖR GEMENSAMHETSANLÄGGNINGAR
 - OMRÅDE SOM OMFATTAS AV BEVARINGSPLAN DEL II
 - OMRÅDE SOM ENLIGT PLANBESKRIVNINGEN FÖRDRAR SÄRSKILD UPPMÄRKSAMHET MED HÄNSYN TILL ANGRÄNSANDE BYGGNADERS EGENART

UPPSTÄLLNINGEN
Ändring av stadsplan
Per Alex Petersen
PER ALEX PETERSEN
STADSPLANEARKITEKT

1987-05-25 § 96 BLEV PÅ DENNA KARTA TECKNAT FÖRSLAG TILL ÄNDRING
AV STADSPLANEN AV KOMMUNFULLMÄKTIGE I LANDSKRONA ANTAGET
BETYGAR
I TJÄNSTEN
Ingemar Smith
KOMMUNFULLMÄKTIGES SEKRETERARE
10 0 10 20 30 40 METER
SKALA 1:400