

NORRTÄLJE KOMMUN



Förslag till ändring av byggnadsplanen för del av KÖPMANHOLMSOMRÅDET i Blidö socken

Upprättat å stadsarkitektkontoret i Norrtälje i februari 1975. Rev i juli och oktober 1978.

Ejörn Cederström
BJÖRN CEDERSTRÖM
stadsarkitekt


Sven-Olov Granholm
SVEN-OLOV GRANHOLM
planarkitekt

Förändring av byggnadsplanen
i Norrtälje kommun beslut
1979-02-27 § 58

Bengt Strandberg
Sekreterare

79-12-10
Festställdes denna ändring av byggnadsplanen
på stift länsstyrelsens beslut samma dag närmare
utvärder. Länsstyrelsen i Stockholms län som ovan.
På tjänstens vägnar.

B. Kautz

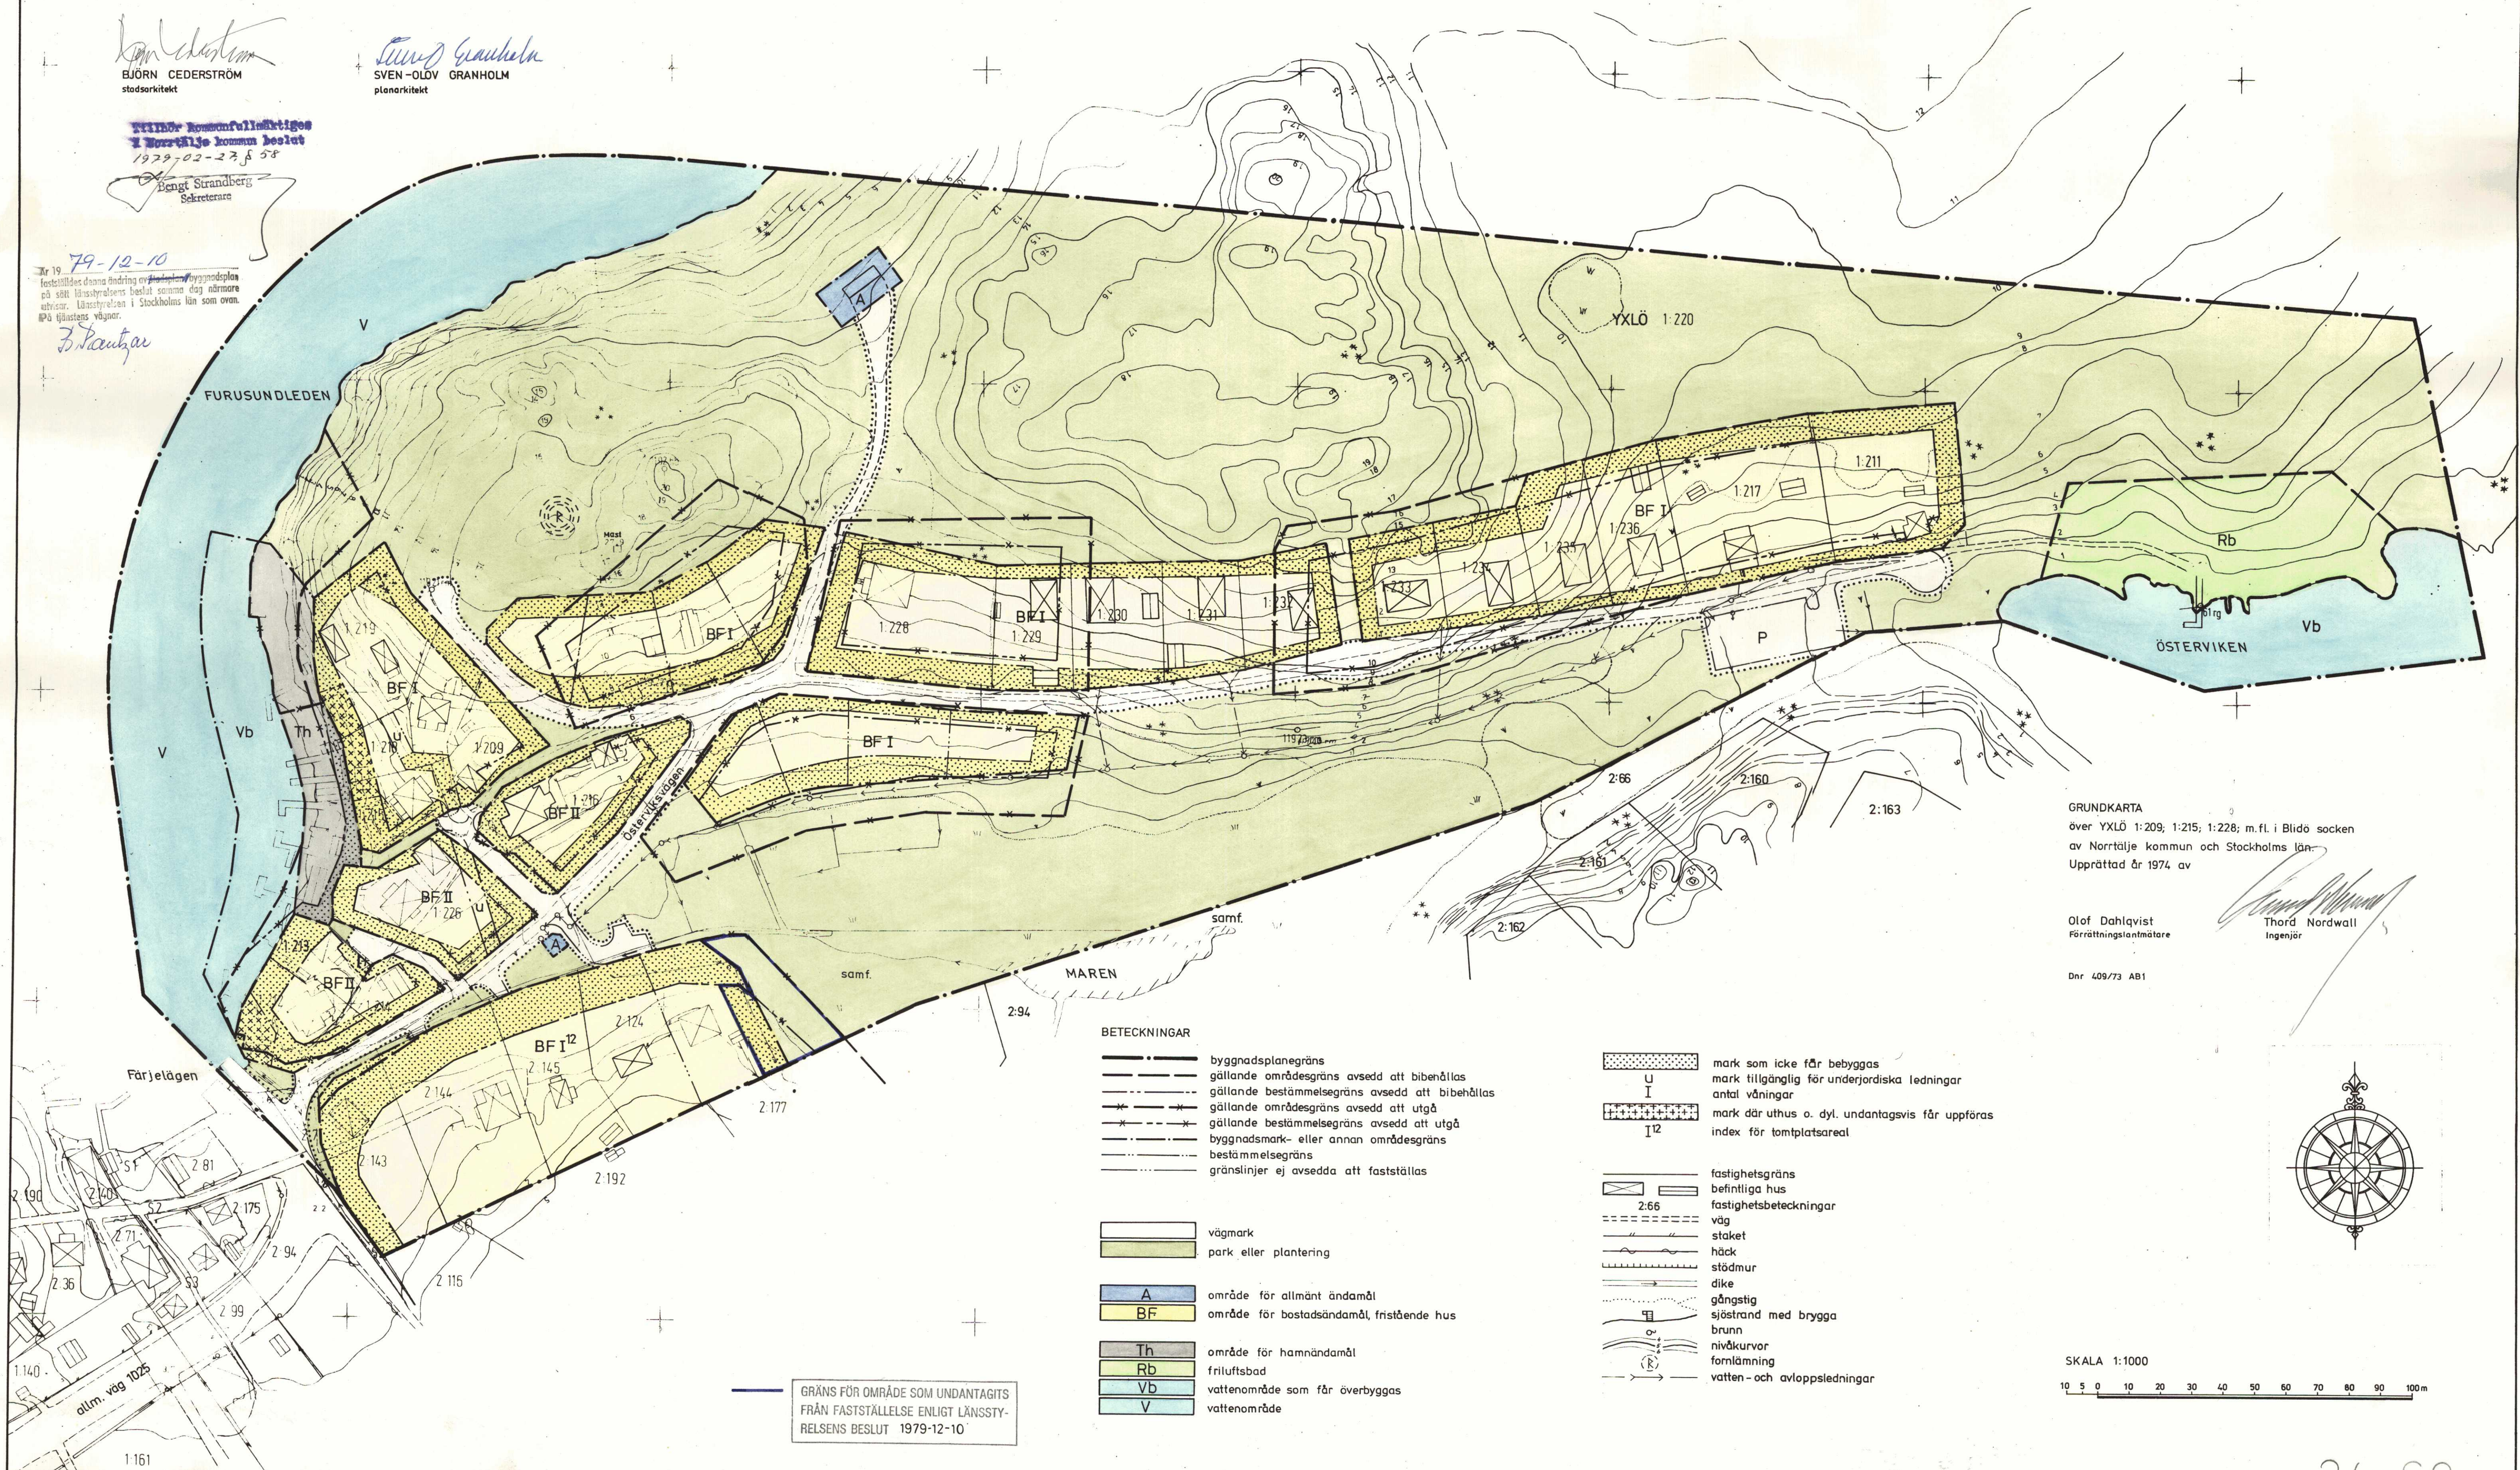

GRUNDKARTA
över YXLÖ 1:209; 1:215; 1:228; m.fl. i Blidö socken
av Norrtälje kommun och Stockholms län.
Upprättad år 1974, av

Olof Dahlqvist
Förretningslantmätare

Thord Nordwall
Ingenjör

Dnr 409/73 AB1

BETECKNINGAR

- byggnadsplanegräns
- gällande områdesgräns avsedd att bibehållas
- gällande bestämmelsegräns avsedd att bibehållas
- gällande områdesgräns avsedd att utgå
- gällande bestämmelsegräns avsedd att utgå
- byggnadsmark- eller annan områdesgräns
- bestämmelsegräns
- gränslinjer ej avsedda att fastställas

- vågmark
- park eller plantering
- A område för allmänt ändamål
- BF område för bostadsändamål, fristående hus
- Th område för hamnändamål
- Rb friidrottsbad
- Vb vattenområde som får överbyggas
- V vattenområde

- U mark som icke får bebyggas
- I mark tillgänglig för underjordiska ledningar
- I2 mark där uthus o. dyl. undantagsvis får uppföras
- I2 index för tomplatsareal

- fastighetsgräns
- befintliga hus
- fastighetsbeteckningar
- 2:66 väg
- staket
- häck
- stödmur
- dike
- gångstig
- sjöstrand med brygga
- brunn
- nivåkurvor
- fömlämnning
- vatten- och avloppsledningar

SKALA 1:1000

10 5 0 10 20 30 40 50 60 70 80 90 100 m

