


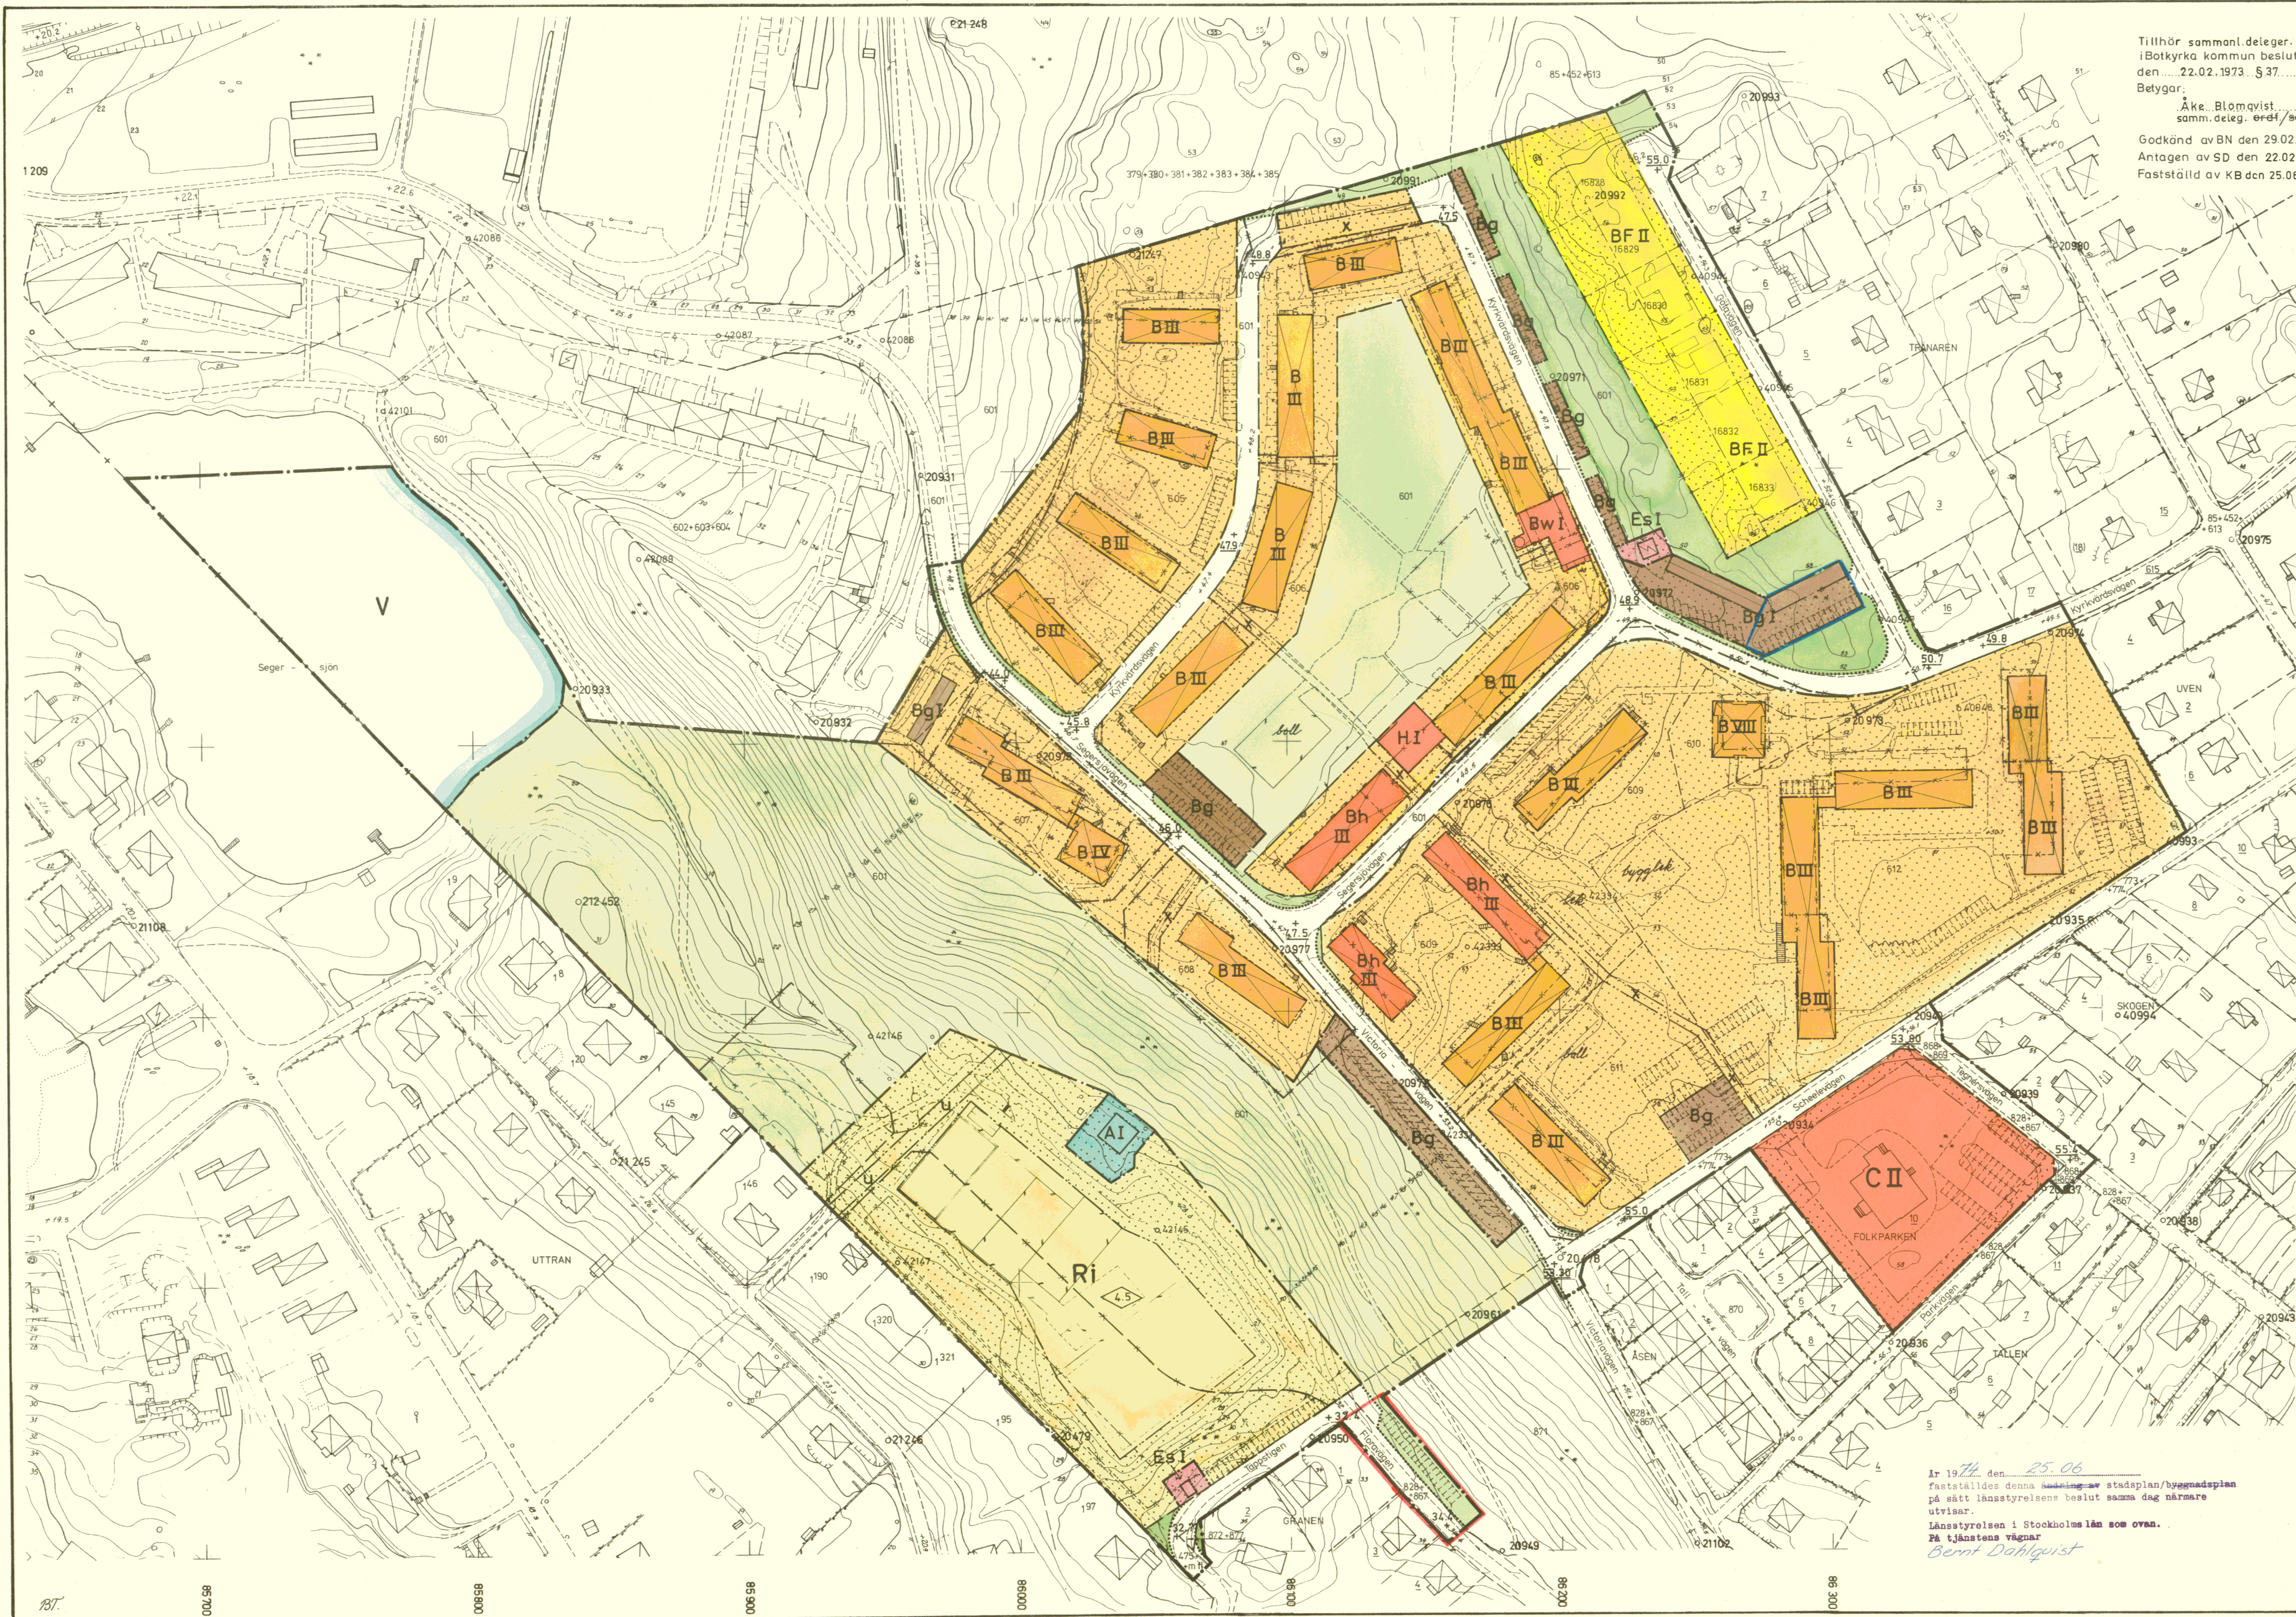

Tillhör sammanl. deleger.  
i Botkyrka kommun beslut  
den 22.02.1973 § 37.....  
Betygar:  
Åke Blomqvist  
samm. deleg. ordf./sekr.  
Godkänd av BN den 29.02.72 § 75  
Antagen av SD den 22.02.73 § 37  
Fastställd av KB den 25.06.74

FÖRSLAG TILL STADSPLAN FÖR  
Kv. HÄSTSKON m.fl.  
samt PELLETÄPPAN  
INOM SEGERSJÖOMRÅDET  
BOTKYRKA KN, STOCKHOLMS LÄN

UPPRÄTTAT Å STADSARKITEKTKONTORET I DEC. 1971.

Bo Wideqvist-Kull  
stadsarkitekt  
Eiler Westerberg  
stadsplanearkitekt  
Anita Blomberg  
stadsplantechniker

BETECKNINGAR

GRÄNSBETECKNINGAR

- Stadsplanegräns
- Gällande områdesgräns avsedd att bibehållas
- Gällande bestämmelsegräns avsedd att bibehållas
- Gällande områdesgräns avsedd att utgå
- Gällande bestämmelsegräns avsedd att utgå
- Kvarters- eller annan områdesgräns
- Bestämmelsegräns
- Gränslinjer ej avsedda att fastställas

OMRÅDESBETECKNINGAR

Allmän plats

- Gata
- Park eller plantering

Byggnadskvarter

- A Område för allmänt ändamål
- B Område för bostadsändamål
- BF Område för bostadsändamål, fristående hus
- Bg Område för bostadsändamål, garage eller parkeringsplats
- Bh Område för bostadsändamål samt handel
- Bw Område för bostadsändamål, värmecentral
- H Område för handelsändamål
- C Område för samlingslokaler

Specialområden

- Ri Område för idrottsändamål
- Es Transformatorstation
- V Vattenområde

ÖVRIGA BETECKNINGAR

- Mark som icke får bebyggas
- u Mark tillgänglig för underjordiska ledningar
- x Mark tillgänglig för allmän gångtrafik
- +0.00 Gällande gathöjd
- +0.00 Gathöjd
- I III IV V VI VII VIII Antal våningar
- +0.0 Byggnadshöjd
- tek Illustrationstext
- Gräns för undantaget område enl. BN:s beslut 15.01.1973 § 2.
- Gräns för område som undantagits från fastställelse enl. länsstyrelsens beslut den 25.06.74

BETECKNINGAR PÅ GRUNDKARTAN

- 00000 Polygonpunkt
- + Punkt i rutnät
- Gräns för fastighet eller samfällt område
- 607 Stadsägonnummer
- Bostadshus resp. uthus
- Väg
- Stådmur
- Staket
- Häck
- Slänt
- Trappa
- Väghöjd
- Nivåkurvor

Grundkartan upprättad som utdrag ur Botkyrka  
kommuns primärkartverk år 1971

Carl-Johan Roos  
Stadsingenjör

20 10 0 10 20 30 40 50 60 70 80 90 100 m  
Skala 1:1000

Fr 1974 den 25.06  
fastställdes denna stadplan/byggnadsplan  
på sätt länsstyrelsens beslut samma dag närmare  
utvisar.  
Länsstyrelsen i Stockholms län som ovan.  
På tjänstens vägnar  
Bernt Dahlqvist