


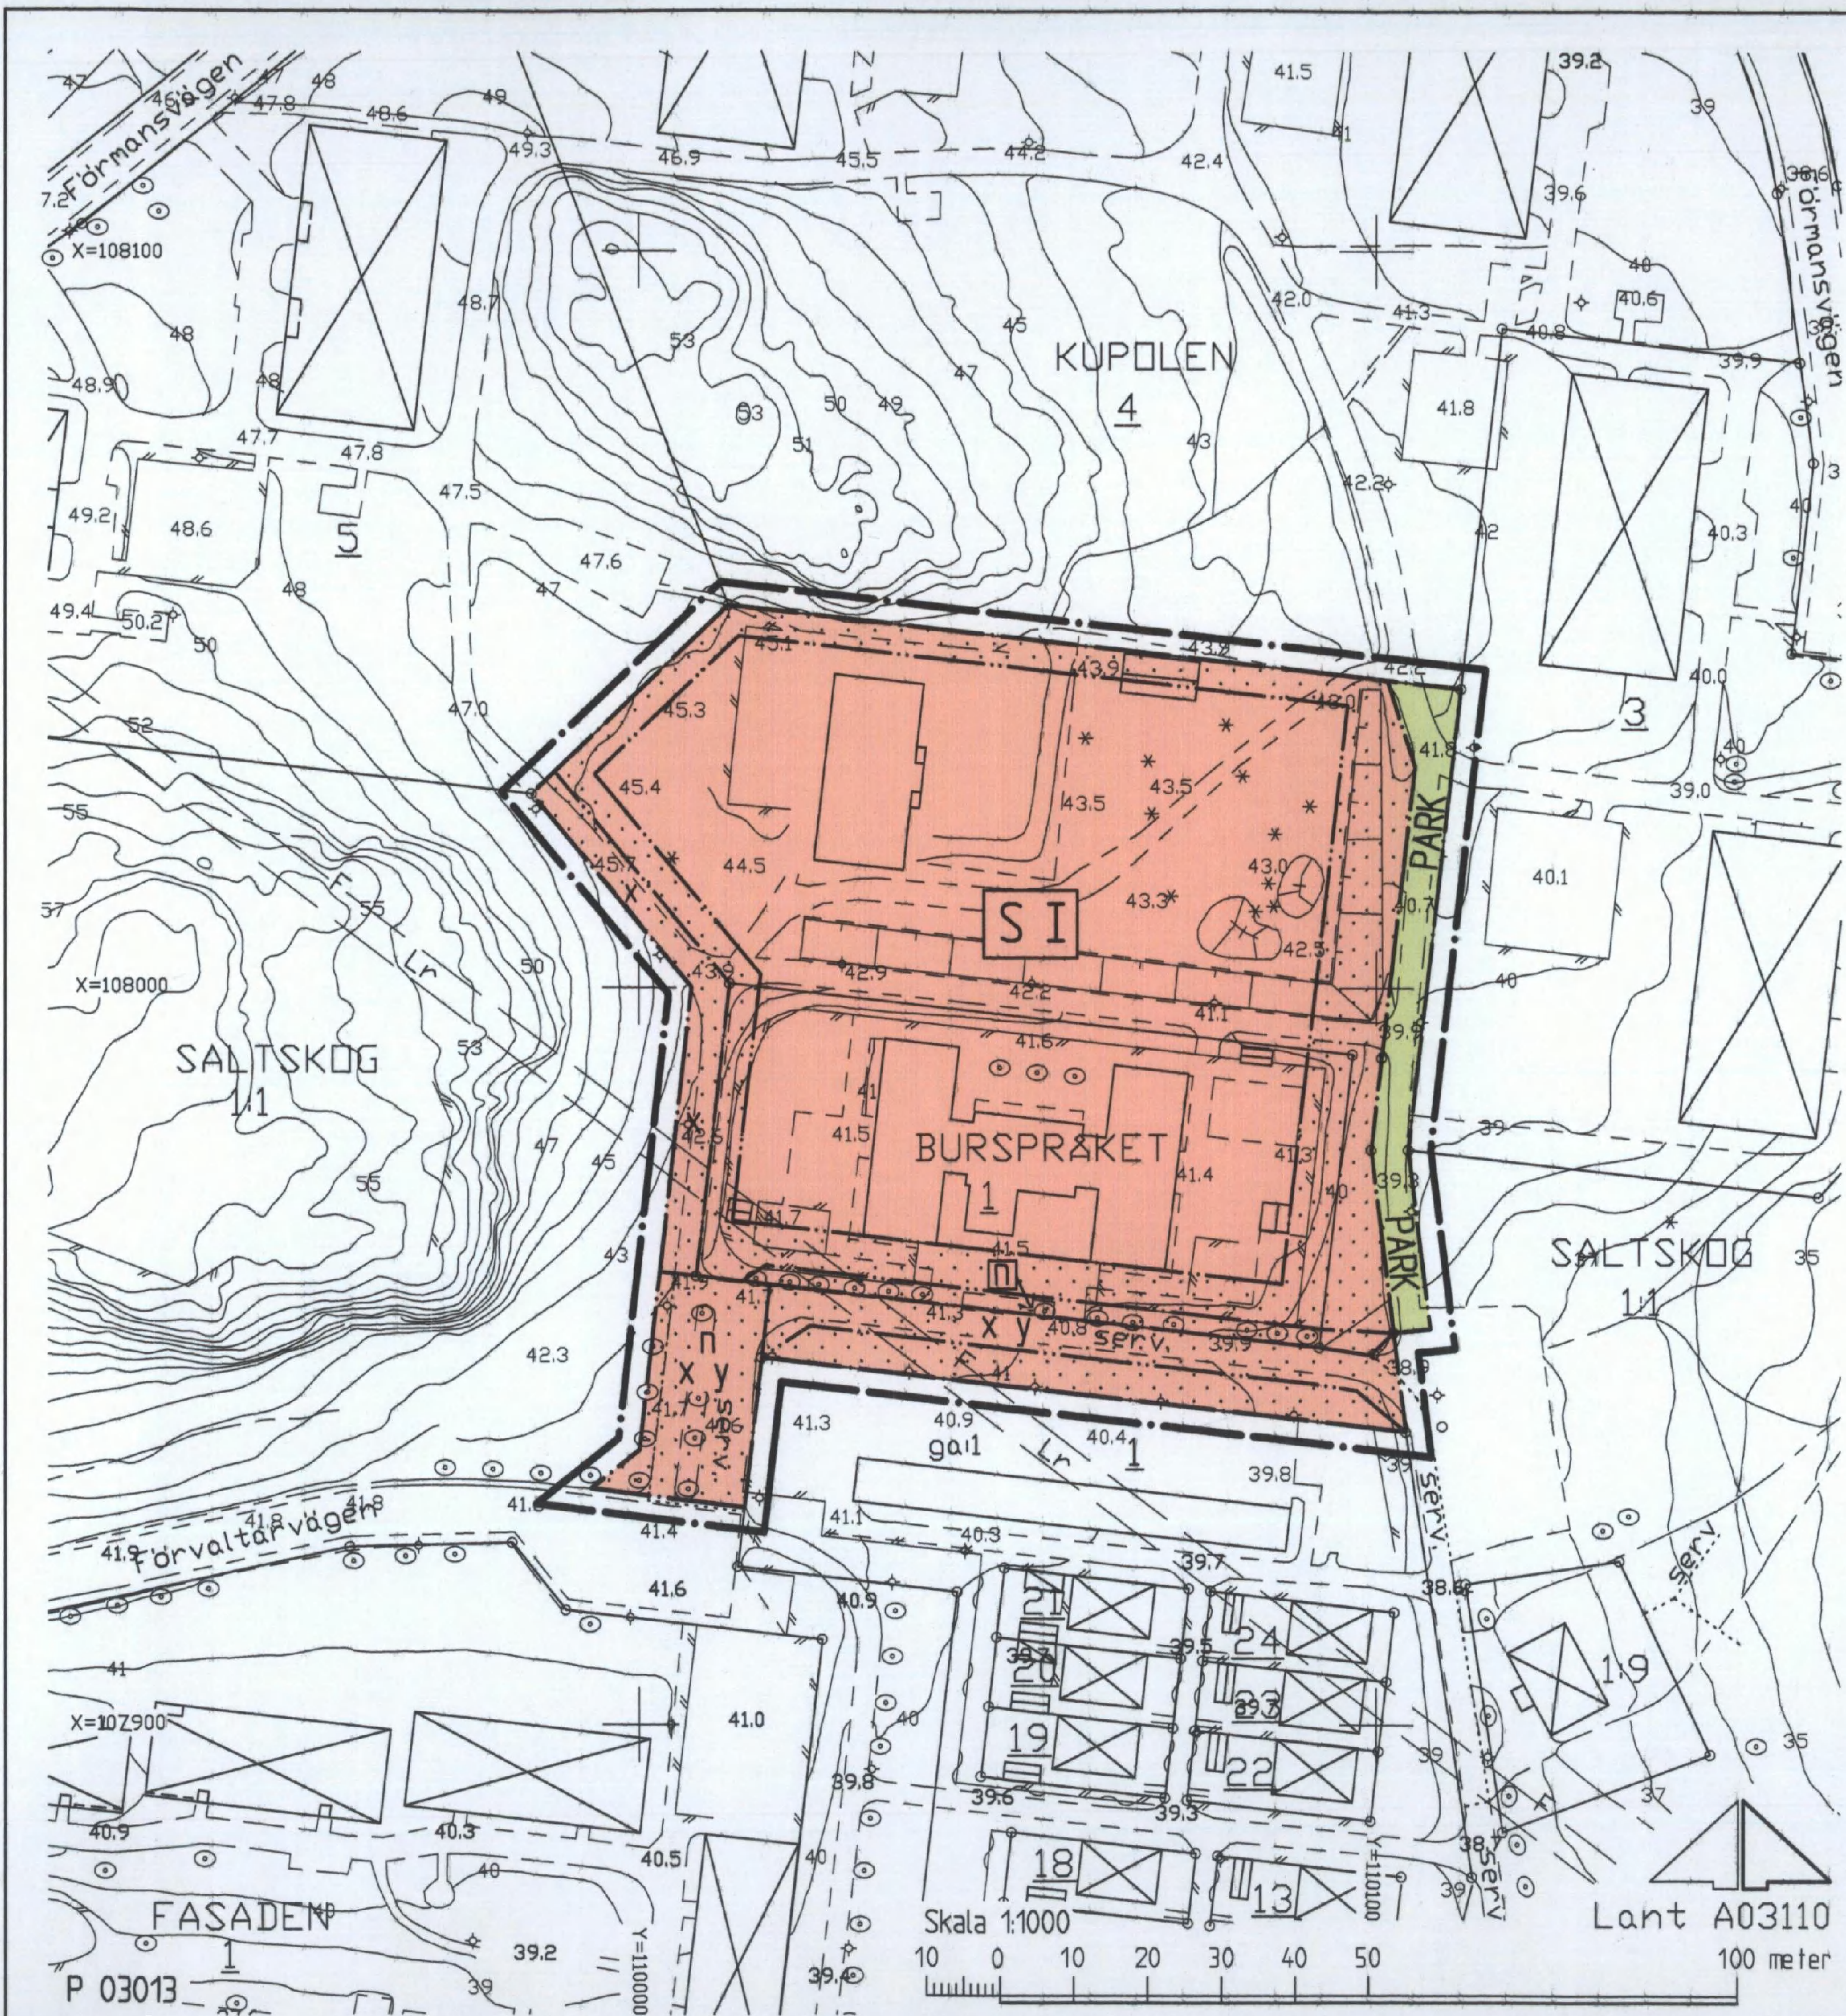

GRUNDKARTANS BETECKNINGAR

- Gränspunkt, inmätt eller beräknad
- Fastighetsgräns
- - - Annan gräns för område för servitut, ledningsrätt, nyttjanderätt, fornlämnning
- 1 Registernr för fastighet med kvartersnamn
- 1:1 Registernr för fastighet med traktnamn
- ga:1 Registernr för gemensamhetsanläggning
- serv, sv Servitut
- Lr Ledningsrätt
- Byggnad i allmänhet
- Bostadshus med takkontur resp hustiv
- Uthus med takkontur resp hustiv
- Skärmtak
- Staket
- Stödmur
- Häck

- Slätt
- Väg
- Alle
- Berg i dagen
- Enstaka träd
- Belysningsstolpe
- - F - - Fjärrvärmeledning i mark
- 0,0 Avvägd höjd
- Höjdhöj (1 m ekvidistans)
- Osäker höjdhöj

Koordinatsystem: Södertälje lokala
Höjdsystem: Södertälje lokala
Grundkarta med fastighetsredovisning
upprättad 2003-09-03

Elba Löndahl Åkerman
Elba Löndahl Åkerman
Lantmätare

PLANKARTA

GRÄNSBETECKNINGAR

- Linje på kartan ritad 3 (tre) mm utanför planområdet
- Användningsgräns
- Egenskapsgräns

PLANBESTÄMMELSER

Endast nedan angiven användning och utformning är tillåten
Bestämmelser utan beteckning på kartan gäller inom hela planområdet

MARKANVÄNDNING

Allmän plats

PARK Park

Kvartersmark

S Förskola

BEGRÄNSNING AV MARKENS BEBYGGANDE

Marken får inte bebyggas

- x Marken skall vara tillgänglig för allmän gång- och cykeltrafik
- y Marken skall vara tillgänglig för utfart från angränsade fastigheter

MARKENS ANORDNANDE

- n Befintliga träd skall bevaras och kompletteras

UTFORMNING

- I Högsta antal våningar

BYGGNADSTEKNIK

Dagvatten bör om möjligt tas om hand inom fastigheten

ADMINISTRATIV BESTÄMMELSE

För planområdet är genomförandetiden tio (10) år räknat från och med dagen efter det att planen har vunnit laga kraft

Detaljplan för utvidgning av kvarteret

BURSPRÅKET m m
inom Saltskog i
SÖDERTÄLJE

Upprättad på samhällsbyggnadskontoret i Södertälje 2003-09-25

Lotta Lindstam
Lotta Lindstam
stadsarkitekt

ANTAGEN AV STADSBYGGNADSNÄMNDEN
2003-12-03 § 276
PLANEN HAR VUNNIT LAGA KRAFT 2003-12-29

På tjänstens vägnar
Lotta Lindstam
Lotta Lindstam

Ingrid Norlén
Ingrid Norlén
planingenjör
0181K-P
1399 A