

B. D. År 1940.
Likh. 80.

FÖRSLAG TILL ÄNDRING OCH UTVIDGNING AV STADSPLANEN FÖR OMRÅDE NORDÖST OM LAHOLMSVÄGEN I HALMSTAD

UPPGJORT I JULI 1945

STADSPLANEKARTA

HALMSTAD DEN 20 JULI 1945

Halger Rönborn
STADSPLANEARKITEKT

REVIDERAT
HALMSTAD DEN 21 AUGUSTI 1945

Halger Rönborn
REVIDERAT
HALMSTAD DEN 2 OKTOBER 1945.

Halger Rönborn
REVIDERAT
HALMSTAD DEN 15 DECEMBER 1945.


Halger Rönborn

Beteckningar:
Linje belägen 3 (tre) meter utanför det område,
som förslaget avser.
Gällande områdesgräns, avsedd att bibehållas.
Gällande områdesgräns, avsedd att utgå.
Förslagen områdesgräns.
Bestämmelsegräns.
Allmän plats: gata, torg.
Allmän plats: park, plantering, parkeringsplats.
Gällande gatuhöjd, avsedd att bibehållas.
Gällande gatuhöjd, avsedd att utgå.
Förslagen gatuhöjd.

**Beteckningar, vilka hänföra sig till stads-
planebestämmelserna.**

— Befintlig ädgräns.
— Befintlig byggnad.

0 50 100 150 200 m.
Skala 1:2000

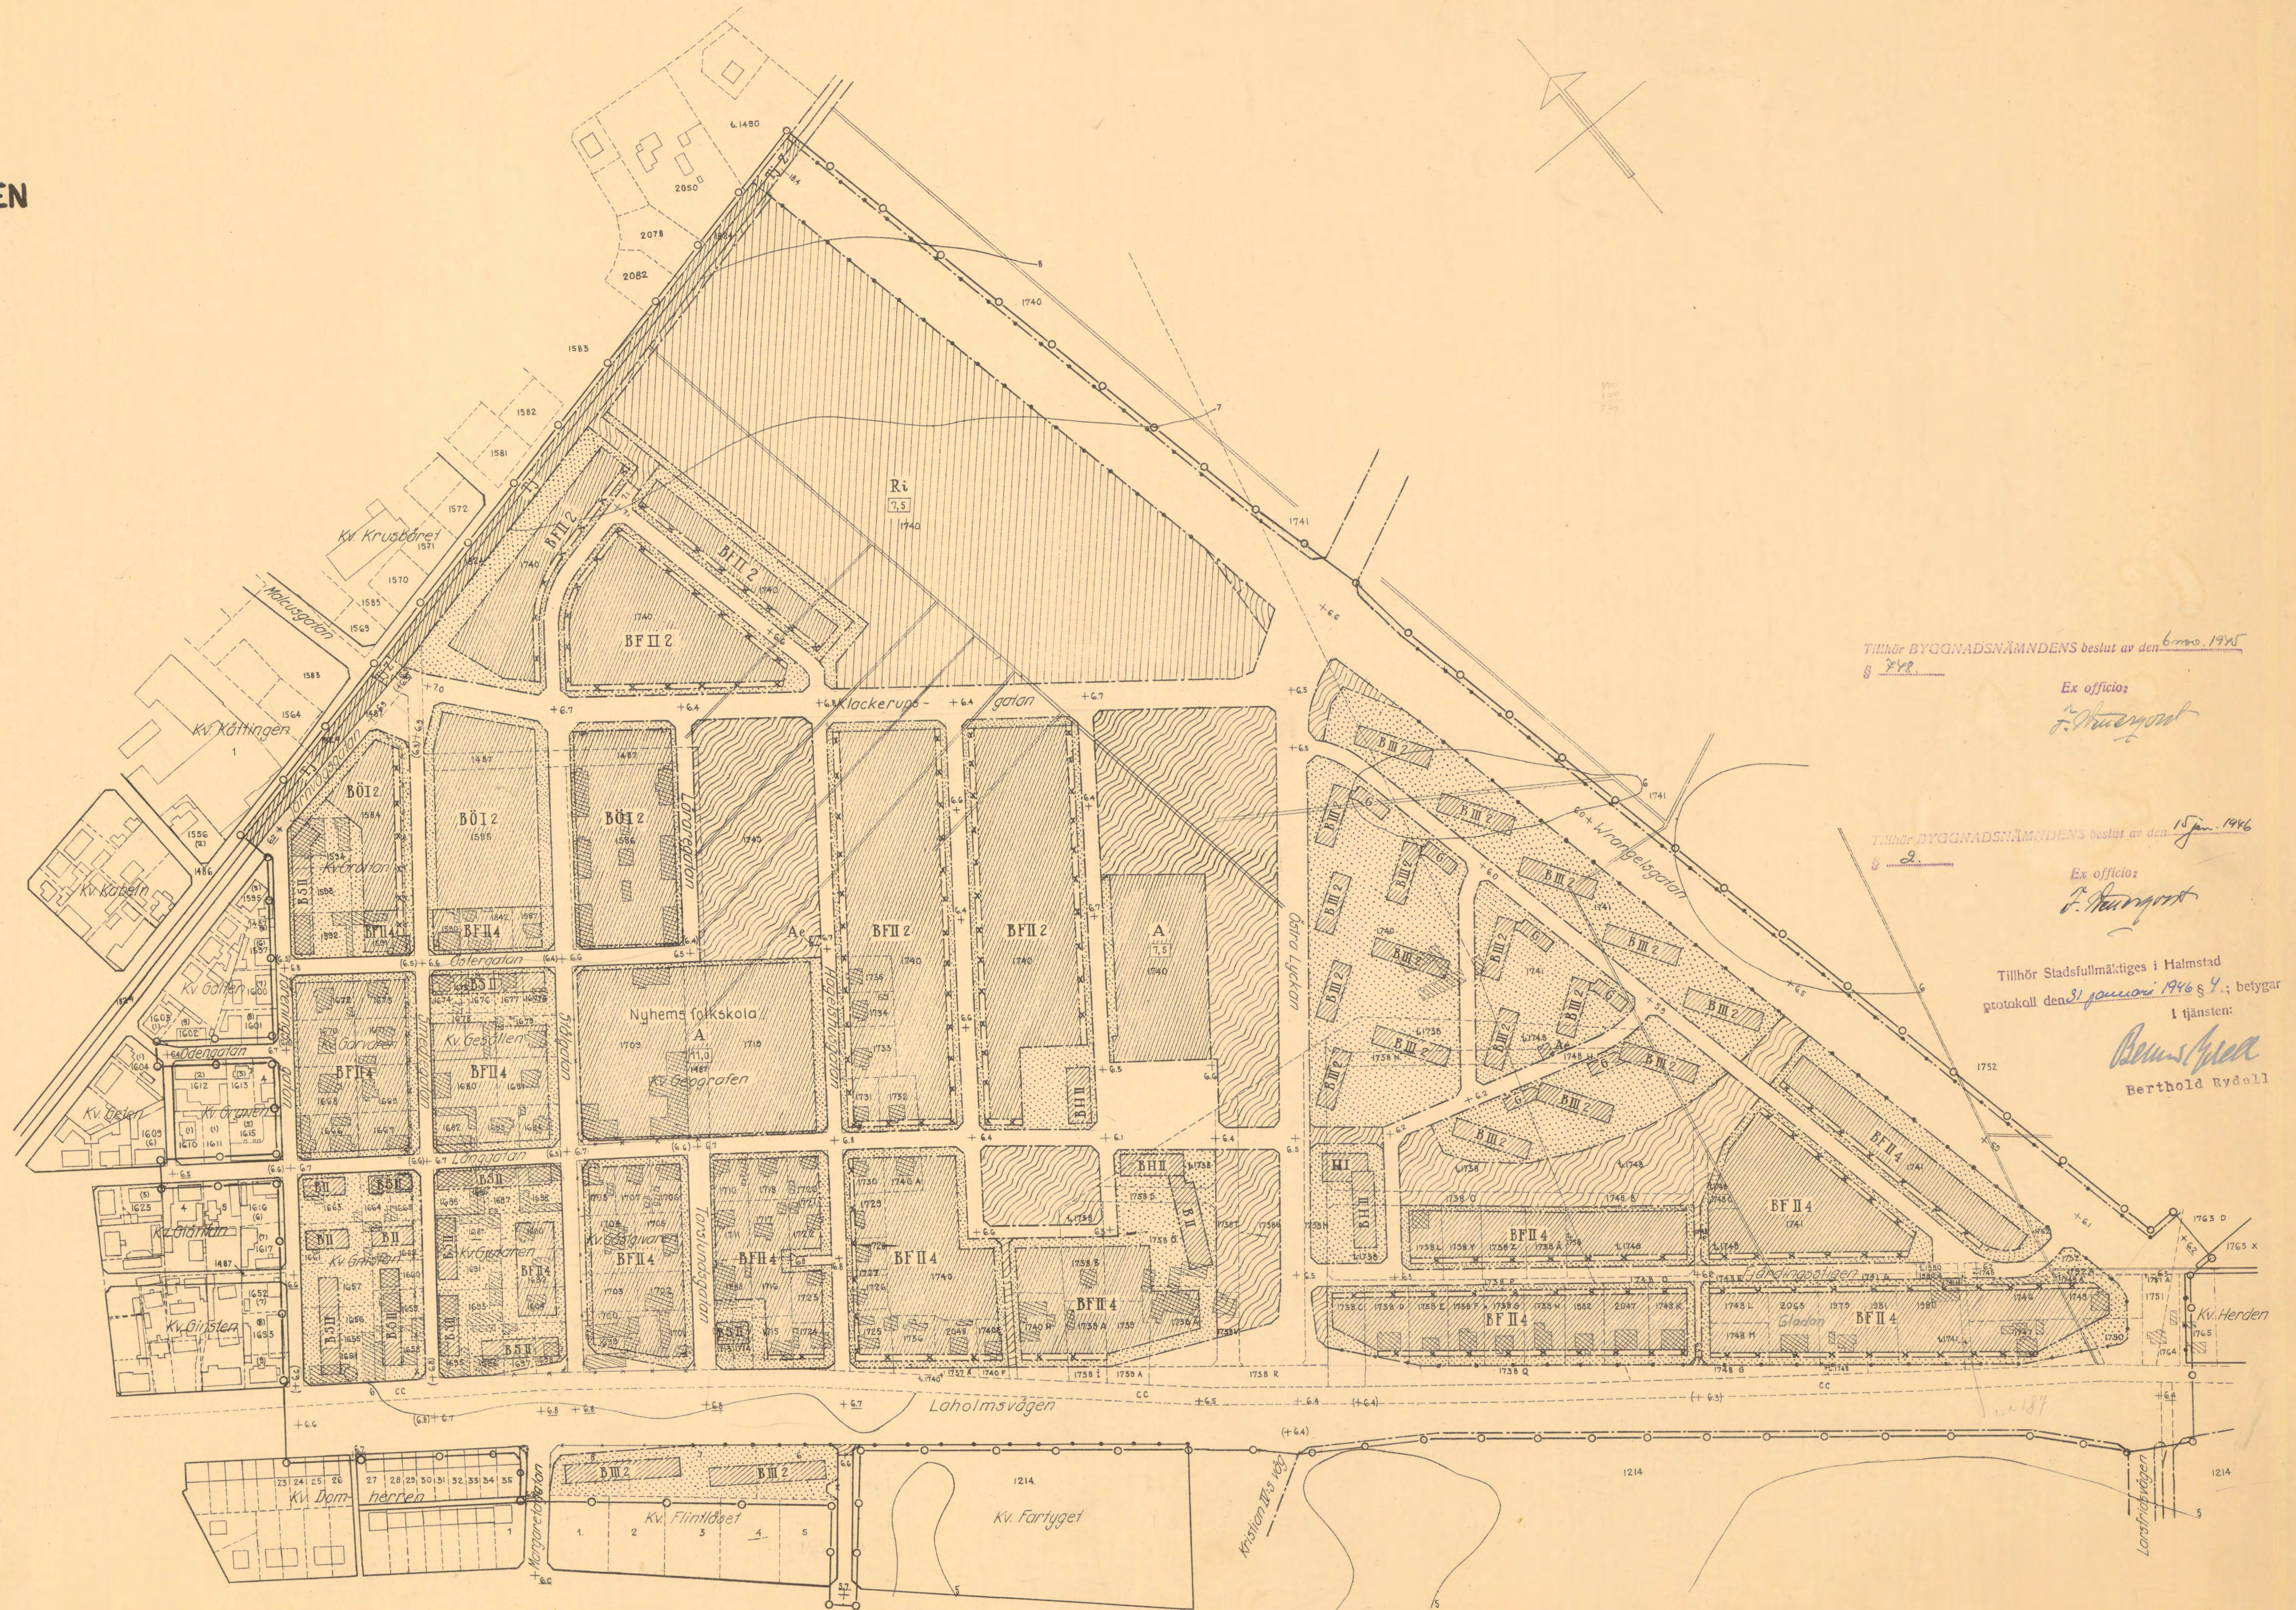

Tillhör BYGGNADSNÄMNDENS beslut av den 6 mars 1945
§ 2

Ex officio:

F. Rönborn

Tillhör BYGGNADSNÄMNDENS beslut av den 15 jan. 1946
§ 2

Ex officio:

F. Rönborn

Tillhör Stadsfullmäktiges i Halmstad
protokoll den 31 januari 1946 § 4.; betygar
i tjänsten:

Berthold Rydell
Berthold Rydell

Tillhör Kungl. Maj:ts beslut
den 28 jan. 1946
Stockholm i Kommunikationsdepartementet.

Ex officio:

M. L. L. L.