


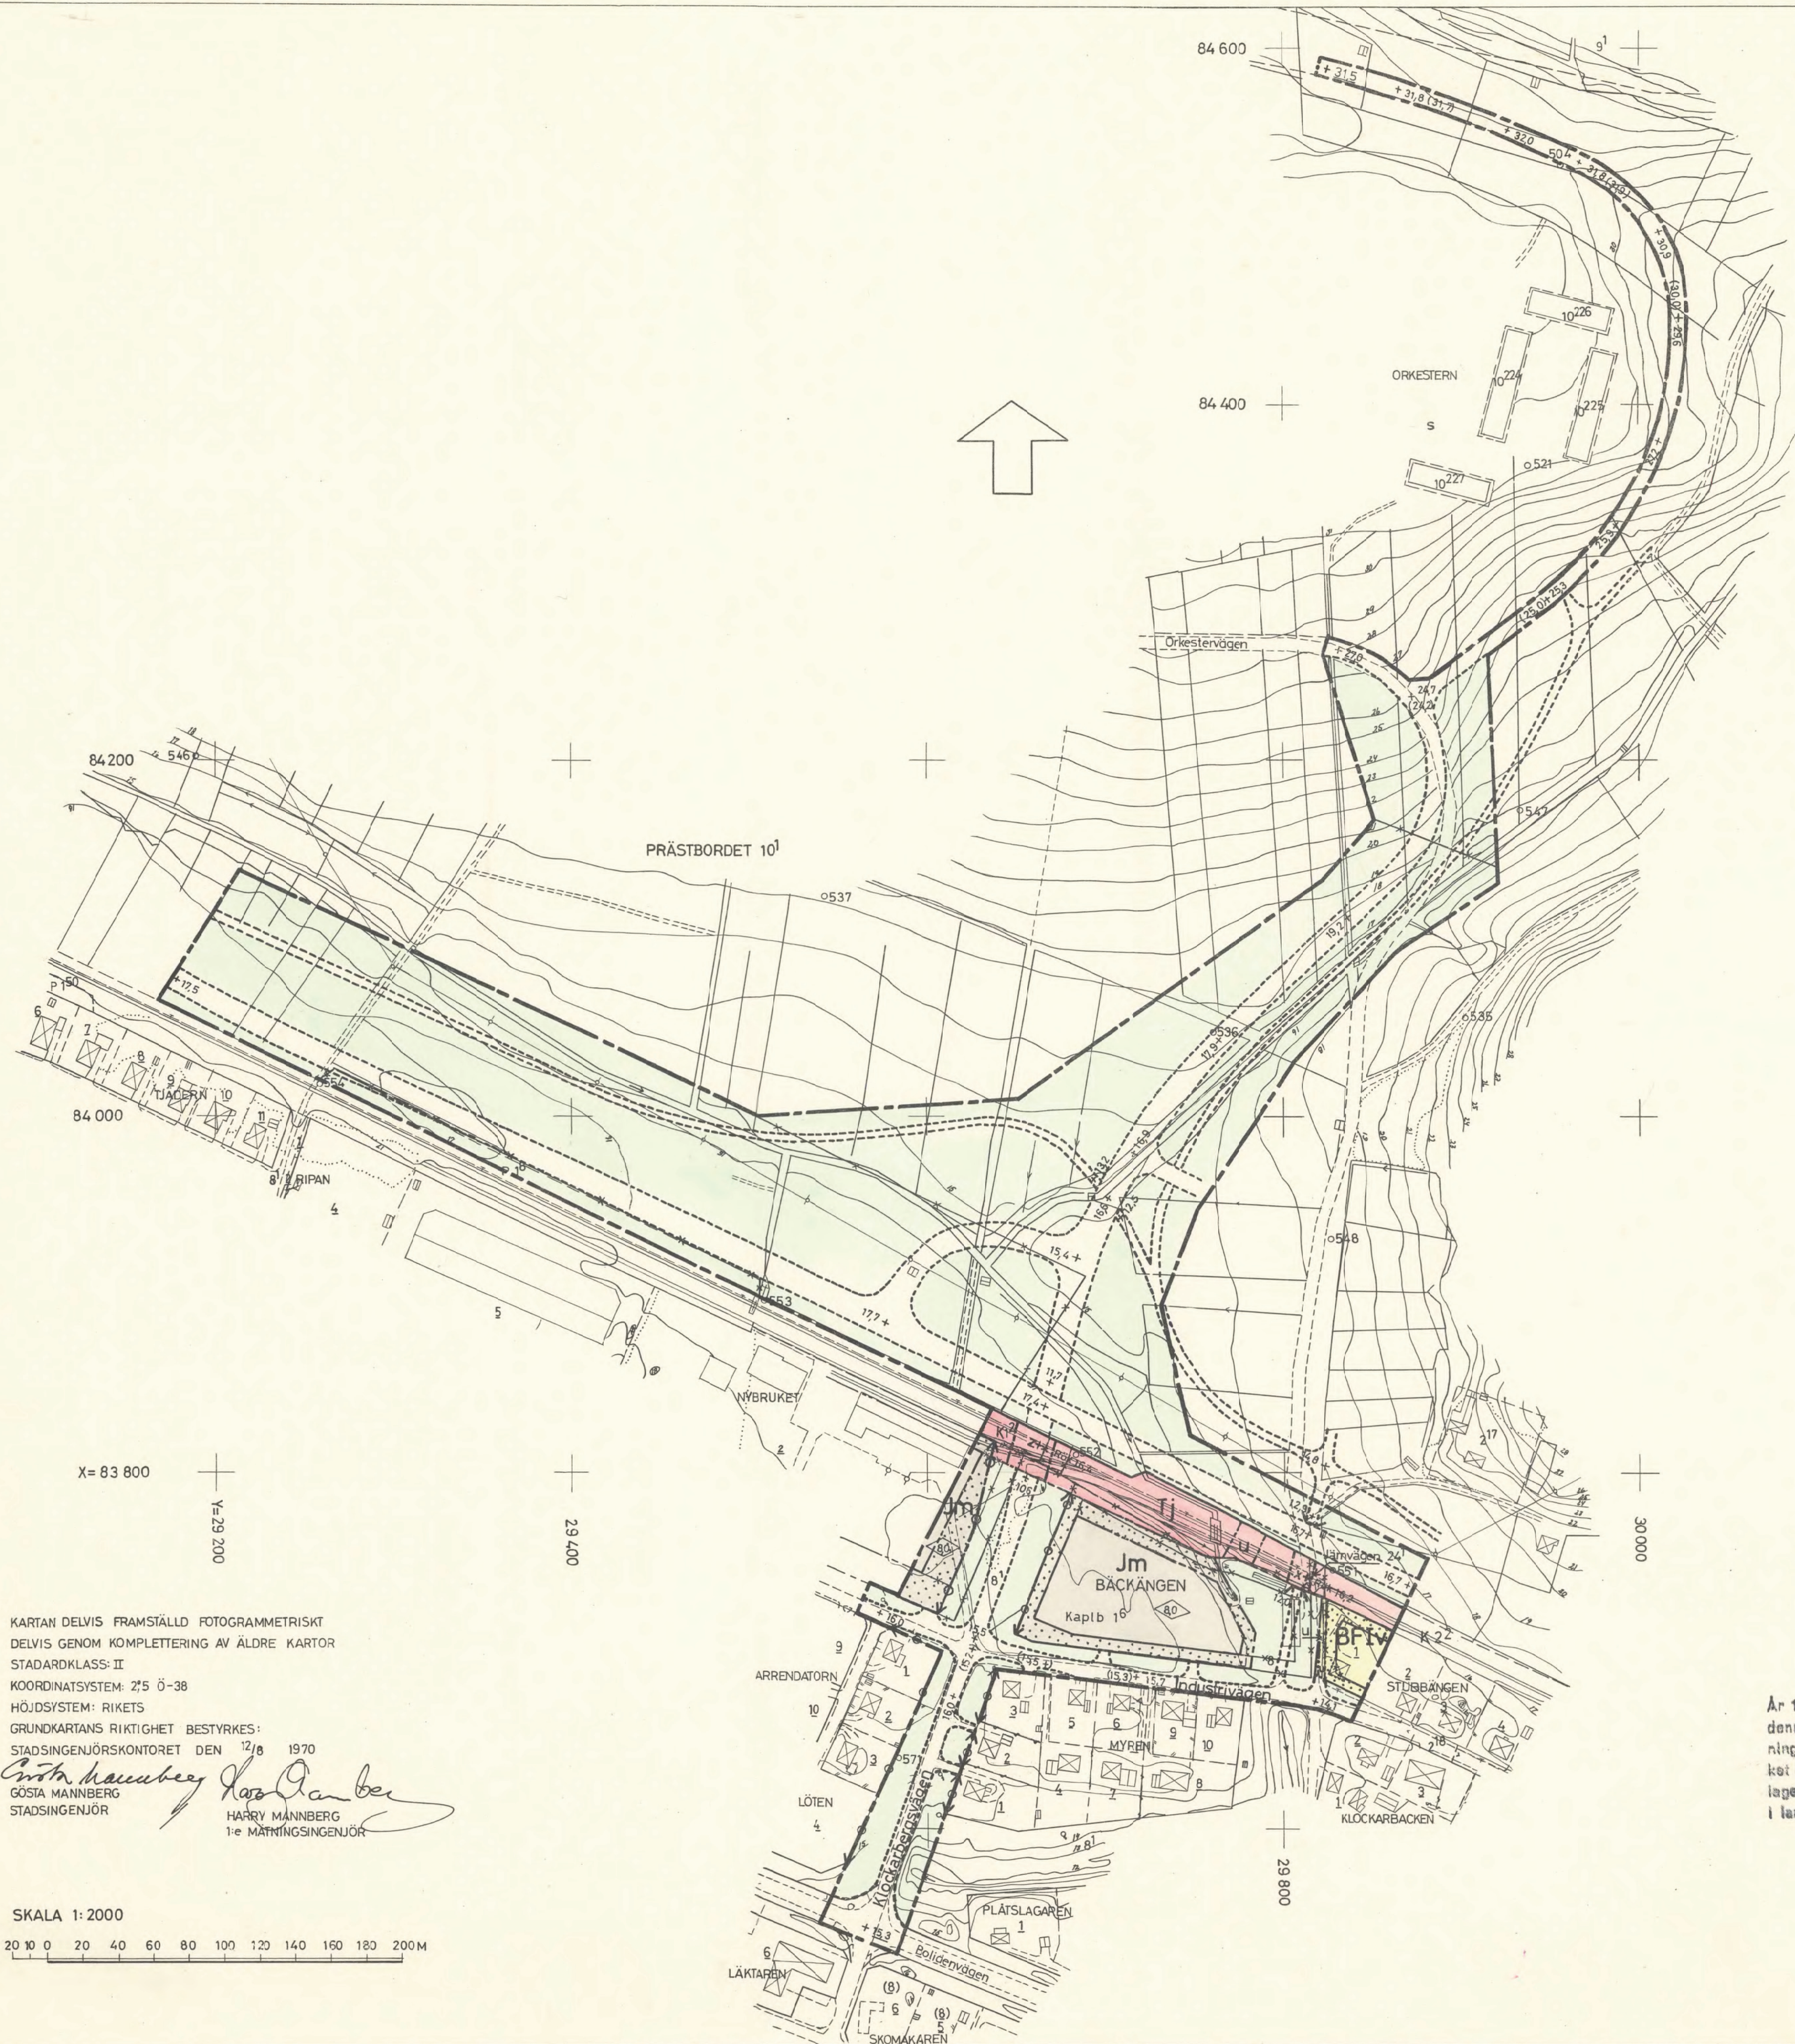

- GRUNDKARTERBETECKNINGAR**
- GÄLLANDE OMRÅDES- OCH BESTÄMMELSEGRÄNS
 - FASTIGHETSGRÄNS
 - VÄGAR
 - ÄGOSLAGSGRÄNS
 - HÄCK
 - STAKET
 - BRUNN
 - ELEKTRISK LÅGSPÄNNINGSLEDNING MED STÖD
 - HUVUDBYGGNAD RESP UTHUS
 - 10²²⁷, 5, 16 FASTIGHETSBETECKNINGAR
 - JÄRNVÄGSSPÅR
 - DIKE
 - NIVÅKURVOR
 - PUNKT I RUTNÄT
 - o 537 POLYGONPUNKT
 - UNDERJORDISK TELEKABEL
- STADSPLANEBETECKNINGAR**
- STADSPLANEGRÄNS
 - STADSPLANEGRÄNS, AVSEDD ATT UTGÅ
 - GÄLLANDE OMRÅDES- OCH BESTÄMMELSEGRÄNS
 - GÄLLANDE OMRÅDES- OCH BESTÄMMELSEGRÄNS, AVSEDD ATT UTGÅ
 - OMRÅDESGRÄNS
 - FÖRBUD MOT IN- OCH UTFART
 - BESTÄMMELSEGRÄNS
 - GRÄNSLINJER, EJ AVSEDDA ATT FASTSTÄLLAS
 - GATA
 - PARK ELLER PLANTERING
 - BF OMRÅDE FÖR BOSTADSÄNDAMÅL, FRISTÅENDE HUS
 - Jm OMRÅDE FÖR SMÅINDUSTRIÄNDAMÅL
 - Tj OMRÅDE FÖR JÄRNVÄGSÄNDAMÅL
 - MARK SOM ICKE FÅR BEBYGGAS
 - BYGGNADSHÖJD
 - Iv ANTAL VÅNINGAR JÄMTE VINDSINREDNINGAR
 - u MARK TILLGÄNGLIG FÖR UNDERJORDISKA ALLM LEDNINGAR
 - z MARK TILLGÄNGLIG FÖR ALLMÄN GATUTRAFIK
 - x MARK TILLGÄNGLIG FÖR ALLMÄN GÅNGTRAFIK
 - +0,0 GÄLLANDE GATUHÖJD
 - +0,0 GÄLLANDE GATUHÖJD, AVSEDD ATT UTGÅ
 - +0,0 GATUHÖJD

Tillhör Byggnadsnämndens
i Skellefteå beslut den 12/10 1970
§102 betygar
Ex officio: *Kenn Möller*

KARTAN DELVIS FRAMSTÄLLD FOTOGGRAMMETRISKT
DELVIS GENOM KOMPLETTERING AV ÄLDRE KARTOR
STADARKLASS: II
KOORDINATSYSTEM: 275 Ö-38
HÖJDSYSTEM: RIKETS
GRUNDKARTANS RIKTIGHET BESTYRKES:
STADSINGENJÖRSKONTORET DEN 12/8 1970
Gösta Mannberg
GÖSTA MANNBERG
STADSINGENJÖR
Harry Mannberg
HARRY MANNBERG
1:e MÄTNINGSINGENJÖR

SKALA 1:2000
20 10 0 20 40 60 80 100 120 140 160 180 200 M

År 1971 den 25/3 fastställdes å
denna karta angivna ändring, utvidg-
ning ~~av~~ av stadsplan, vil-
ket beslut jämlikt 150 § 3 st. byggnads-
lagen vunnit laga kraft; betygar Umeå
i landskansliet som ovan.

På tjänstens vägnar:
Victor Broman

FÖRSLAG TILL ÄNDRING OCH UTVIDGNING AV STADSPAN
FÖR DEL AV PRÄSTBORDET 101 M.M. INOM
STADSELEN SJUNGANDE DALEN
I SKELLEFTEÅ STAD

UPPRÄTTAT I APRIL 1970 AV
STADSARKITEKONTORETS PLANAVDELNING

B. BRUNNSTRÖM
STADSARKITEKT

O. Eriksson-Olla
O. ERIKSSON-OLLA

2482K-P 37/71

37/1971