Original

Förslag till ändring av stadsplanen för del av

LAGMANSVÄGEN

inom stadsdelen **ROSENLUND** i

SÖDERTÄLJE

Upprättat å stadsarkitektkontoret i Södertälje den 19 juni 1967 — Ändrat den 1 augusti 1967

Gunnar Påhlman
Stadsarkitekt

Olle Landberg
Planarkitekt

Börje Fredin
Stadsplaneingenjör

BETECKNINGAR TILL STADSPLANEKARTAN:

- Stadsplanegräns
- Gällande områdes- och-bestämmelsegräns
- Gällande områdes- och-bestämmelsegräns avsedd att utgå
- Gränslinjer ej avsedda att fastställas
- Gata
- Park eller plantering
- T Område för trafikändamål
- u Mark tillgänglig för allmänna underjordiska ledningar
- +0,0 Gällande gatuhöjd
- (+0,0) Gällande gatuhöjd avsedd att utgå
- +0,0 Gatuhöjd

BETECKNINGAR TILL GRUNDKARTAN:

- Stadsplanelinje
- Fastighetsgräns
- 1 Tomtnummer
- 729 Stadsägonummer
- Huvudbyggnad resp. uthus
- Nivåkurvor 1 meters ekvidistans
- O-plan = Stockholms slusströskel
- Skärning eller bank
- +0,0 Gällande gatuhöjd

Grundkartan upprättad i Södertälje den 6 juni 1967

Sven Engblom
tf. Stadsingenjör

Antaget av Byggnadsnämnden den 23 augusti 1967, § 391 betygar ex officio

Elisabet Sjöberg

Är 1967 den 15 december fastställdes denna stadsplaneändring på sätt Länsstyrelsens beslut samma dag närmare utvisar; och må enligt 150 § 3 st byggnadslagen talan icke fullföljas mot nämnda beslut, varför detsamma omedelbart vunnit laga kraft, betygar, Stockholm å landskansliet som ovan.

På tjänstens vägnar:

K. MARKHAMMAR

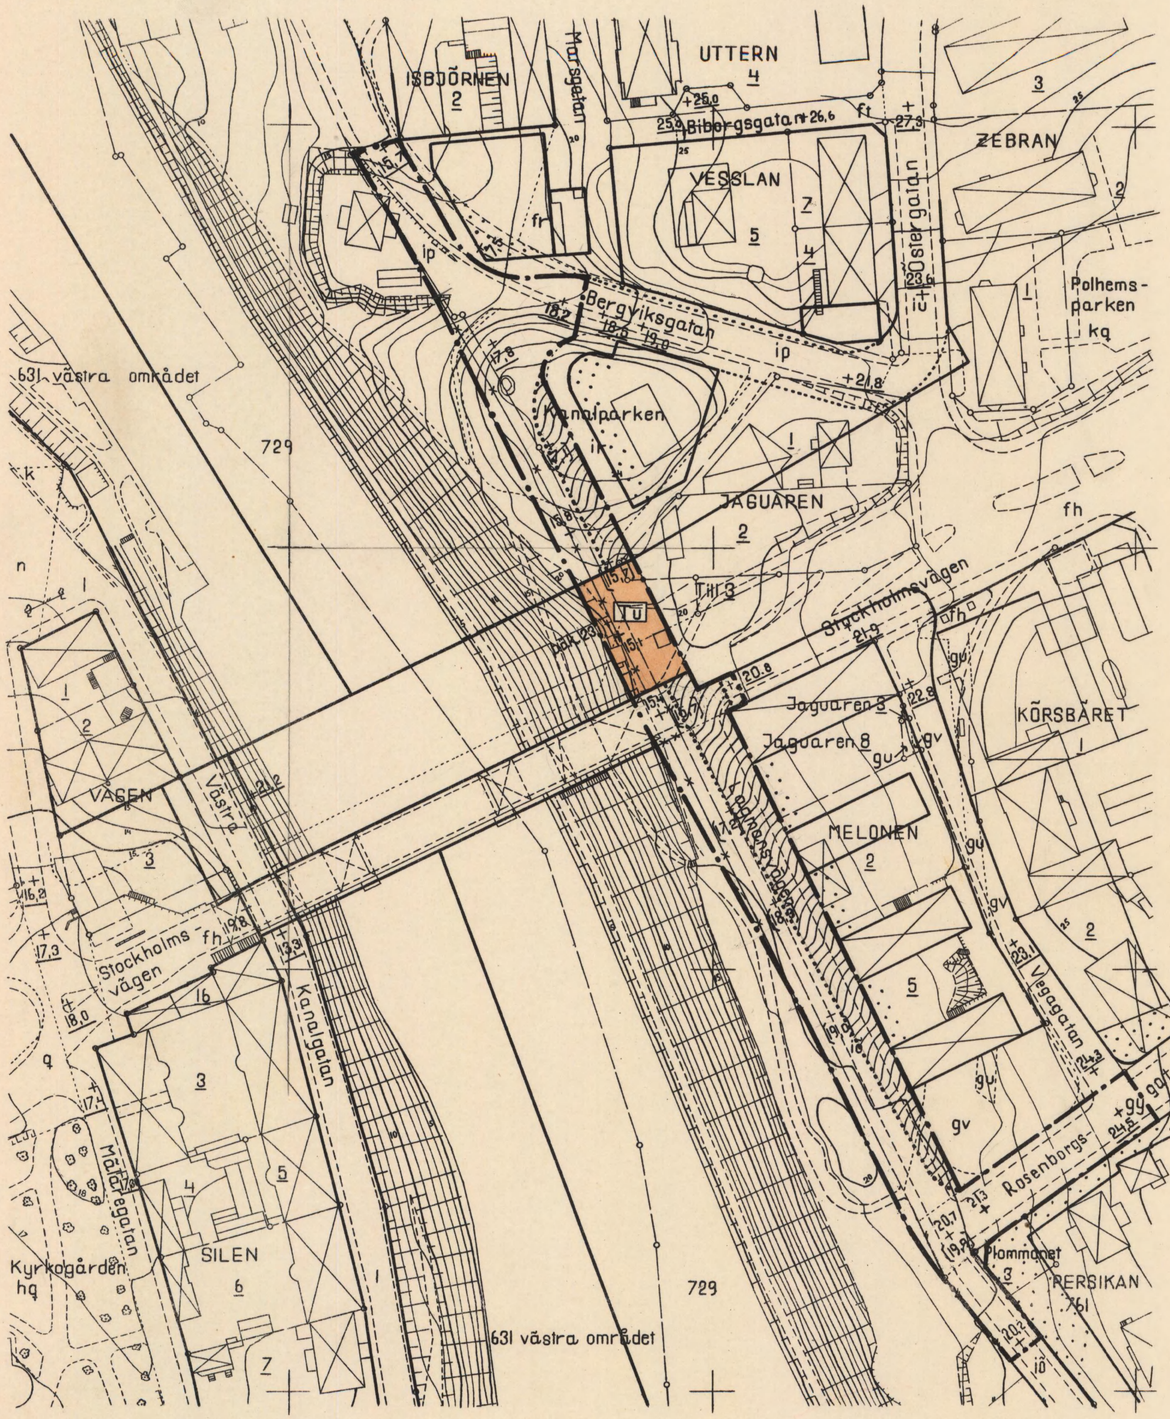

423 67/1968 B0181K-P

SKALA 1:1000

10 5 0 50 100

67/10