


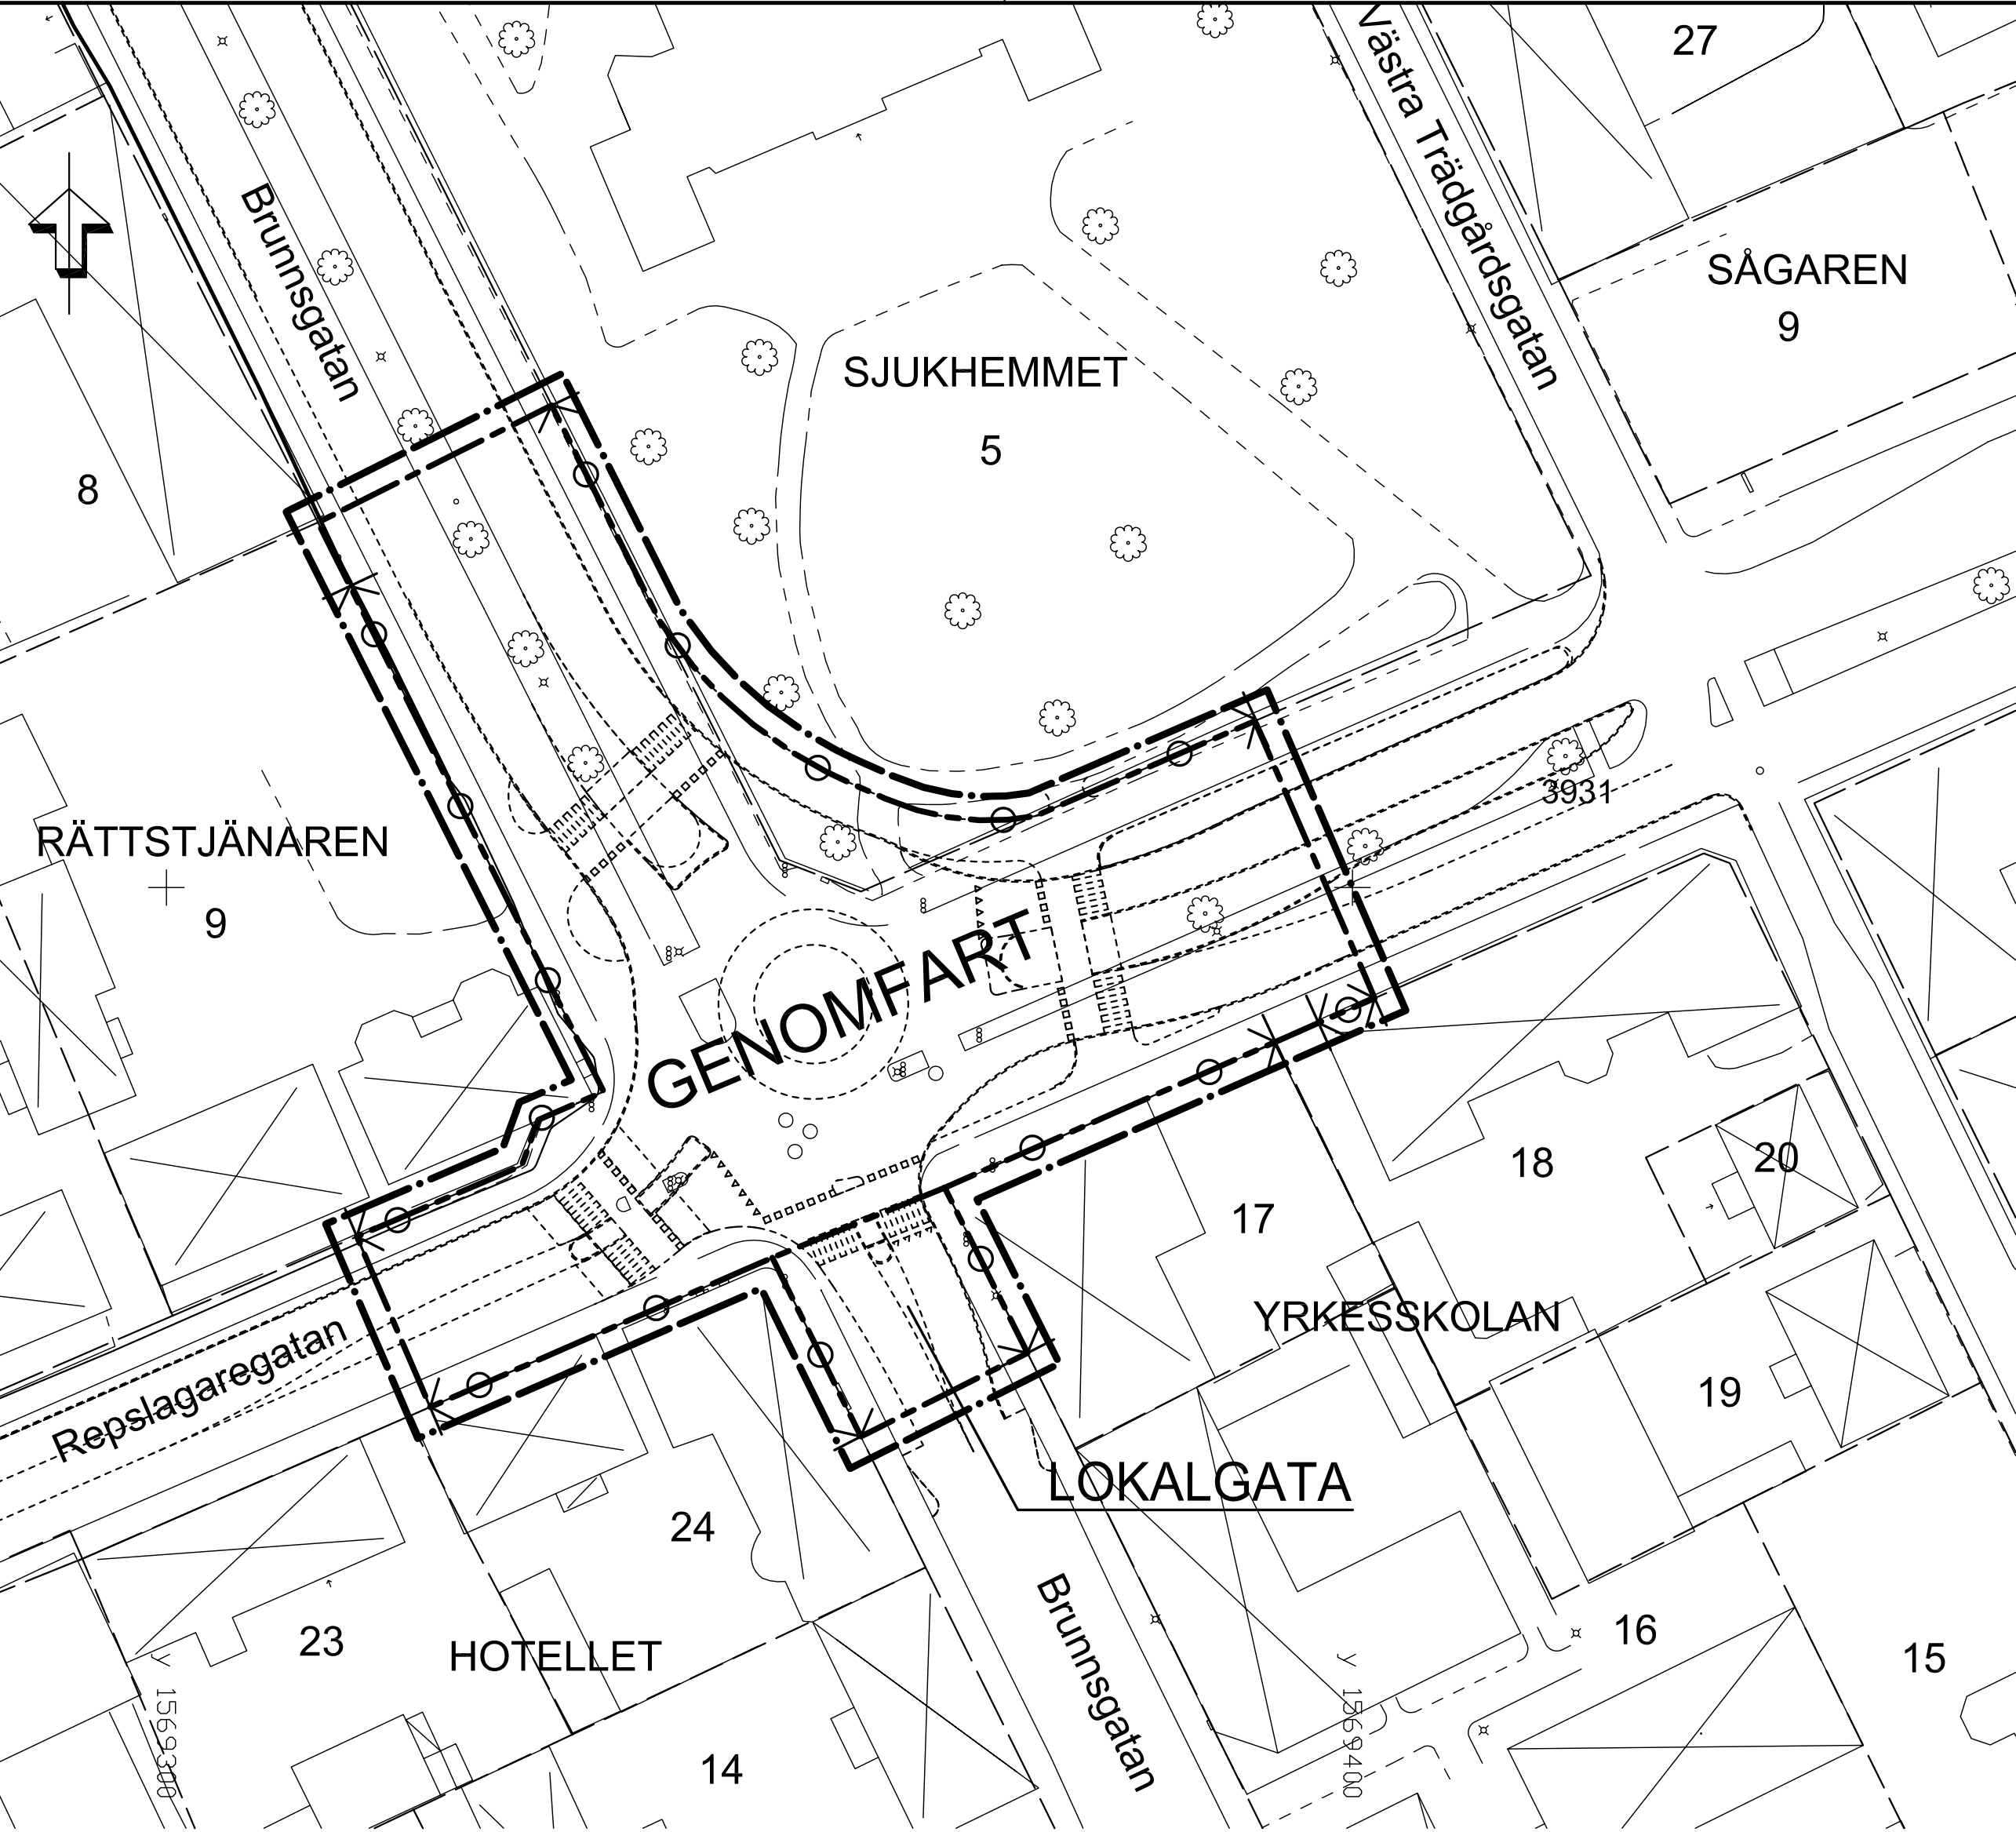

Beteckningsbeskrivning enligt HMK-Ka bilaga B. Mätnoggrannhet enligt HMK-Ge:D.
Grundkartan upprättad i april 2006 av Mät & Kart i Nyköpings kommun.
genom komplettering av fotogrammetriskt framställd primärkarta. Flygår 1981
Flyghöjd 600 m. Höjd- koordinat- och projektionssystem "Nyköpings stads".
Byggnadernas begränsningslinjer utgöres för fotogrammetriskt karterade av
takens ytterkanter, för geodetiskt inmätta av fasaderna.
Fastighetsredovisningen hänför sig till 2006-04-12.

Benny Claesson
Kartingenjör

PLANBESTÄMMELSER

Följande gäller inom områden med nedanstående beteckningar.
Där beteckning saknas gäller bestämmelsen inom hela planområdet.
Endast angiven användning och utformning är tillåten.

GRÄNSBETECKNINGAR

- Linje ritad 2 meter utanför planområdets gräns
- Användningsgräns

ANVÄNDNING AV MARK

- Allmän plats
- GENOMFART Genomfartstrafik
- LOKALGATA Lokal trafik

MARKENS ANORDNANDE

- Körbar ut- och infart får inte anordnas

ADMINISTRATIVA BESTÄMMELSER

Genomförandetiden slutar 5 år efter det att planen vunnit laga kraft
Fastighetsplan fastställd som tomtindelning 1958-03-01, akt Väster 1958,
upphör att gälla för den del som omfattas av denna detaljplan

Till planen hör: Planprogram X Planbeskrivning X Genomförandebeskrivning		Miljökonsekvensbeskrivning X Fastighetsförteckning Samrådsredogörelse		Illustrationskarta Utlåtande efter utställning	
Detaljplan för del av				Antagandehandling	
SJUKHEMMET 5 m fl, Väster Rondell Brunnsgatan/Repslagaregatan Nyköpings kommun				Beslutsdatum	Instans
				Godkännande	BTN
				Antagande	BTN
Upprättad 2006.07.07		Reviderad 2006.08.22		Laga kraft	
Bo Åhl Arkitekt SAR/MSA					
Skala 1:500 i A2-format				Dnr P 2006-103	
					