

FÖRSLAG TILL ÄNDRING AV STADSPLANEN
FÖR KVARTEREN FALLSKÄRMEN OCH FREDEN
JÄMTE NORRA DELEN AV VIADUKTEN I
KRISTIAN IV:S VÄG INOM ÖSTRA STADSDELEN
I HALMSTAD.

UPPRÄTTAT DEN 19 MAJ 1943


Egon Julius Brin Stenby

Beteckningar:

- Stadsplanegräns.
- Ägogräns, ej sammanfallande med andra linjer eller gränsbeteckningar. (Ej avsedda att fastställas).
- Föreslagen ny gräns för kvarter och gator.
- Fastställd kvartersgräns, vilken bibehålles.
- Fastställd kvartersgräns, vilken utgår.
- Gräns mellan kvartersdelar med olika stadsplanbestämmelser.
- Gräns mellan park och gata, ej avsedd att fastställas.
- B Område för bostadsändamål.
- I Område för industriändamål.
- T Område för järnvägstrafikändamål.
- Z Område för allmän gatutrafik.
- Y Område för idrottsändamål.
- E Skyddsområde för elektriska högspänningsledning.
- Parkområde
- Område, som ej får bebyggas.
- Område, som må bebyggas endast på visst i stadsplanbestämmelserna angivet sätt.
- M Kvartermark för gruppvis bebyggande.
- O Kvartermark för öppet eller kopplat byggnadssätt.
- Y 1/2 Kvartermark, där vindsinredning tillåtes.
- I II IV Våningsantal.
- Befintliga byggnader
- 0.0 Gatuhöjden: Nollplan: havets m.v.y.
- 0.0 Gatuhöjden: avsedda att fastställas.
- 0.0 Fastställda gatuhöjden, avsedda att utgå.
- Kraftledning
- Befintliga järnvägsspår
- Föreslagna järnvägsspår
- Nivåkurvor

Gräns för område, som av Kungl. Maj:t undanlagits
från fastställelse.

Skala 1:2000

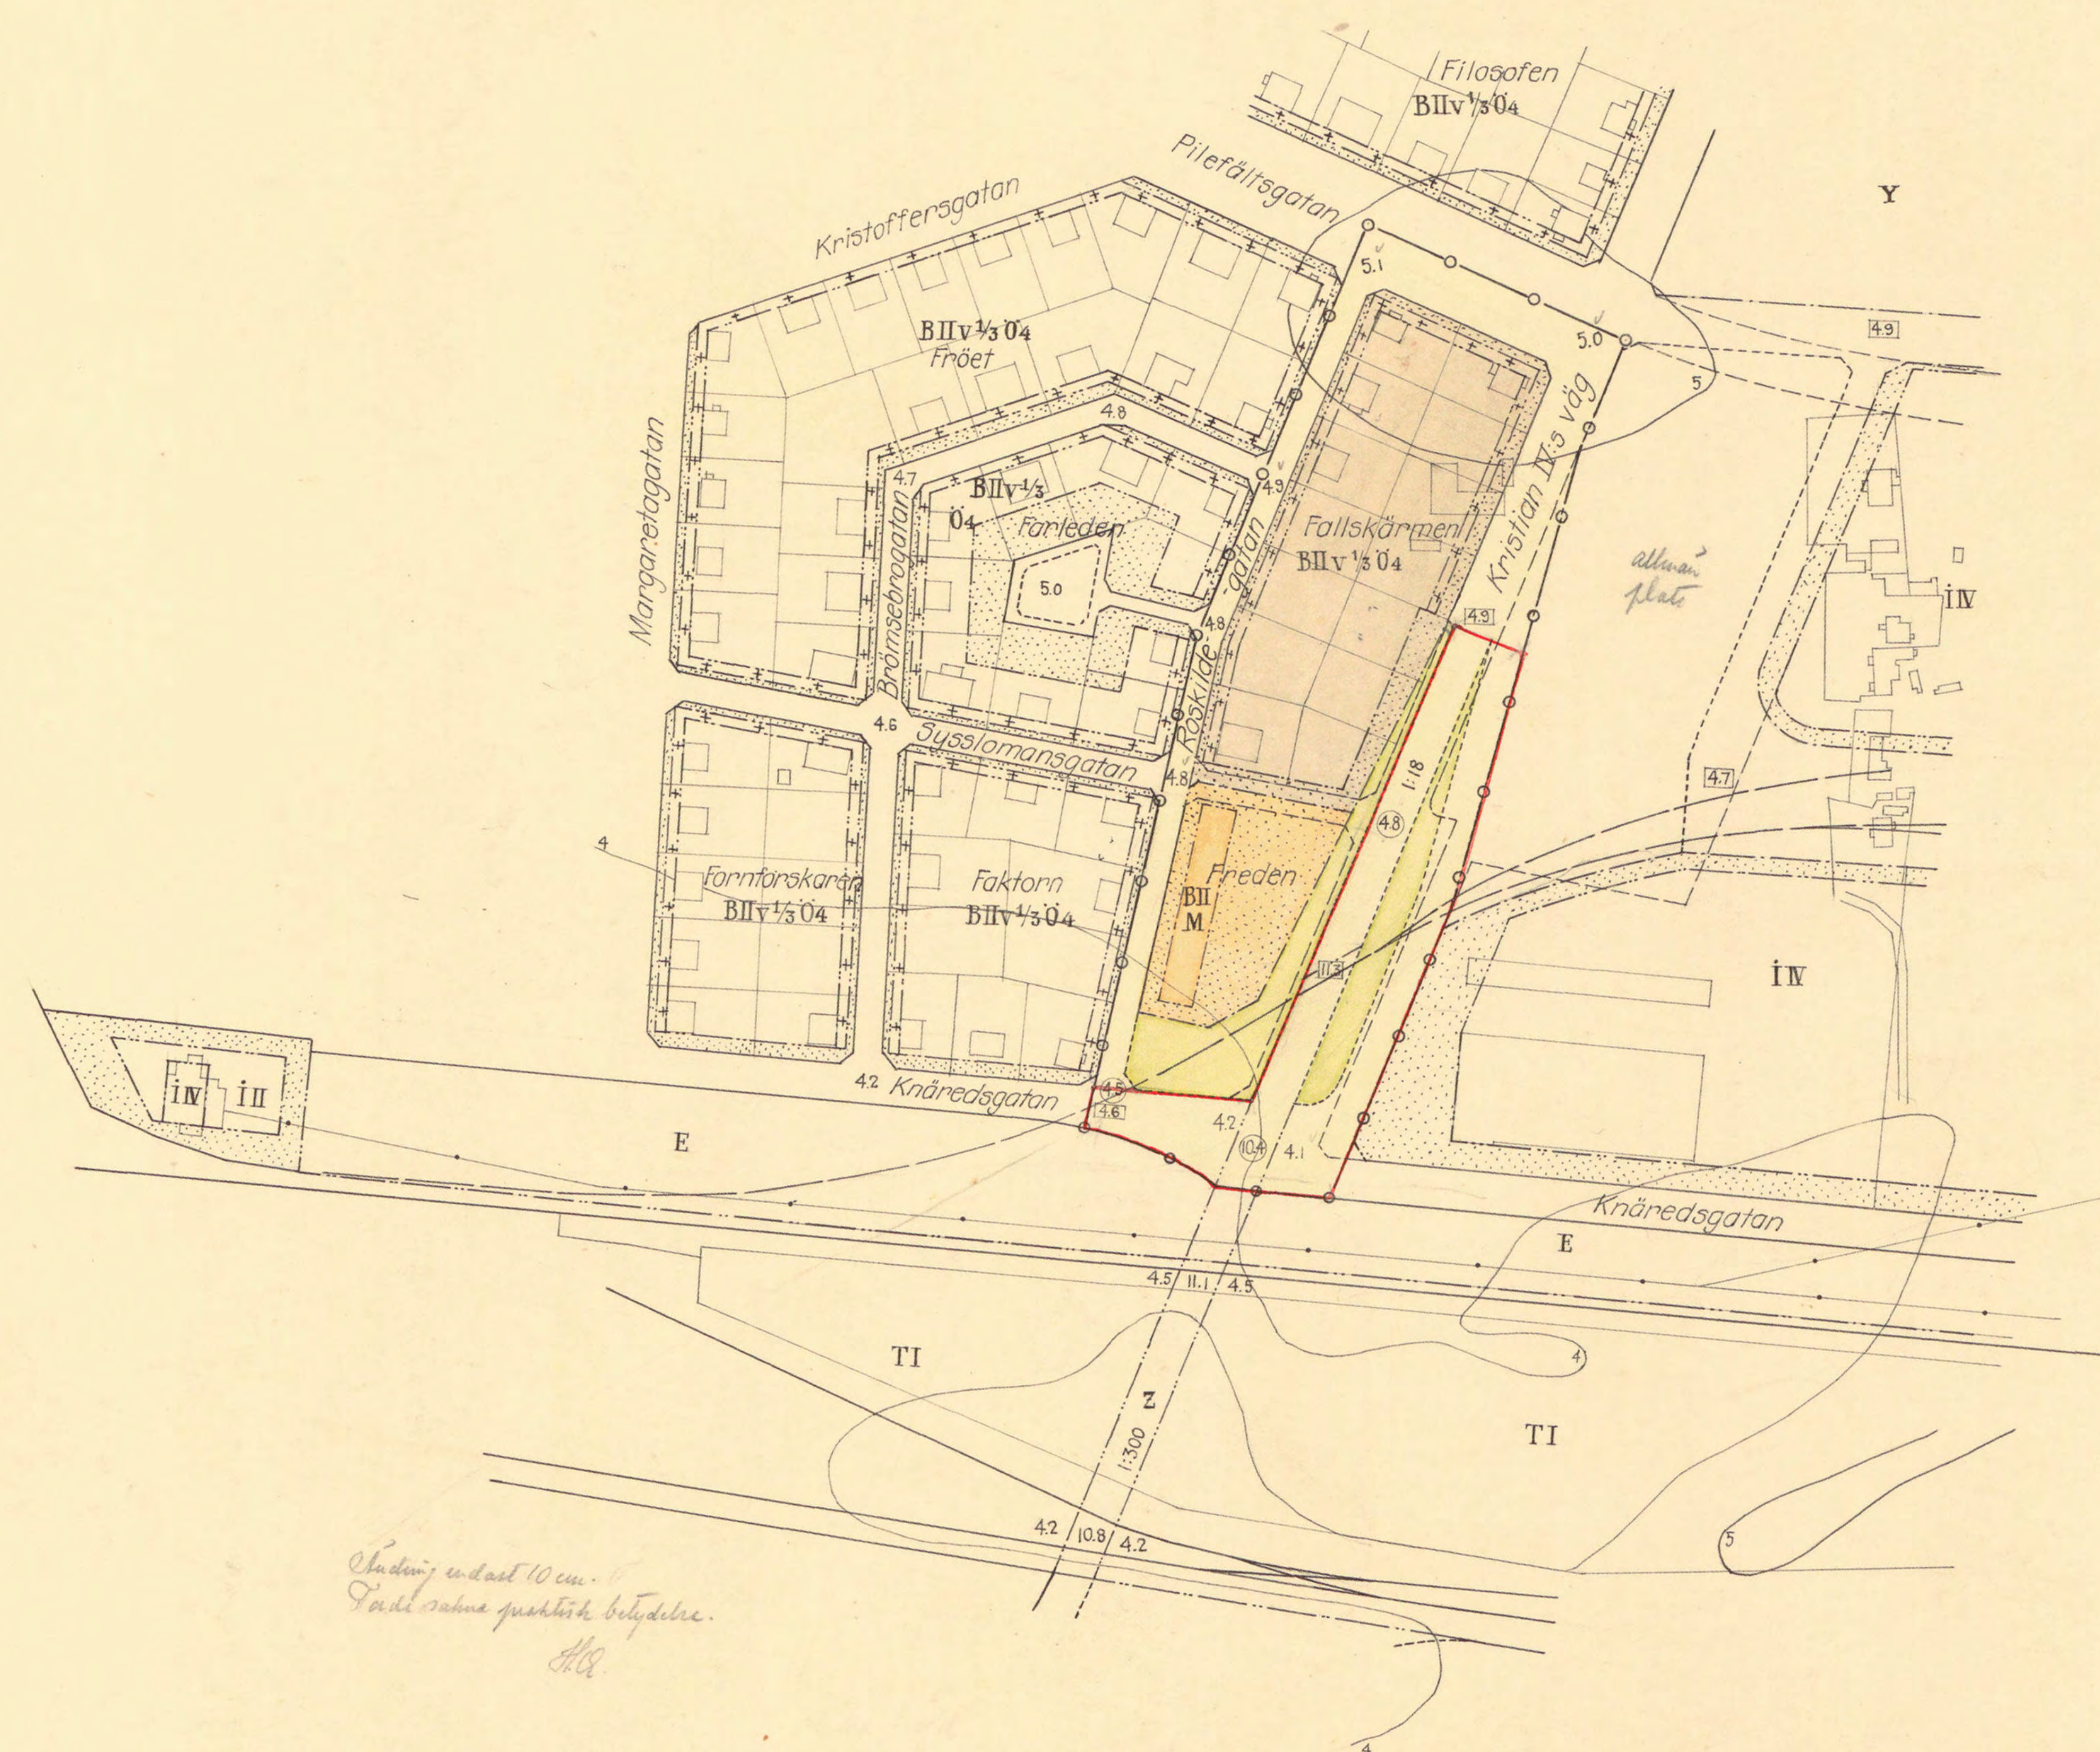

Stadenj. endast 10 cm.
Stad. och avse. gaturösk. betydelse.

Förklar. BYGGMÄNSKAPENS beslut av den 25 juni 1943
g. 22.

Ex officio:

W. W. W.

Tillhör Kungl. Majts beslut
den 29 oktober 1943.
(undantag se Kungl. Majts brev)
Stockholm i Kommunikationsdepartementet.

Ex officio:

W. W. W.

Tillhör stadsfullmäktiges i Halmstad be-
slut den 26 augusti 1943, s. 145, betygat
J. Ganten:

Berthold Bydell
Berthold Bydell