


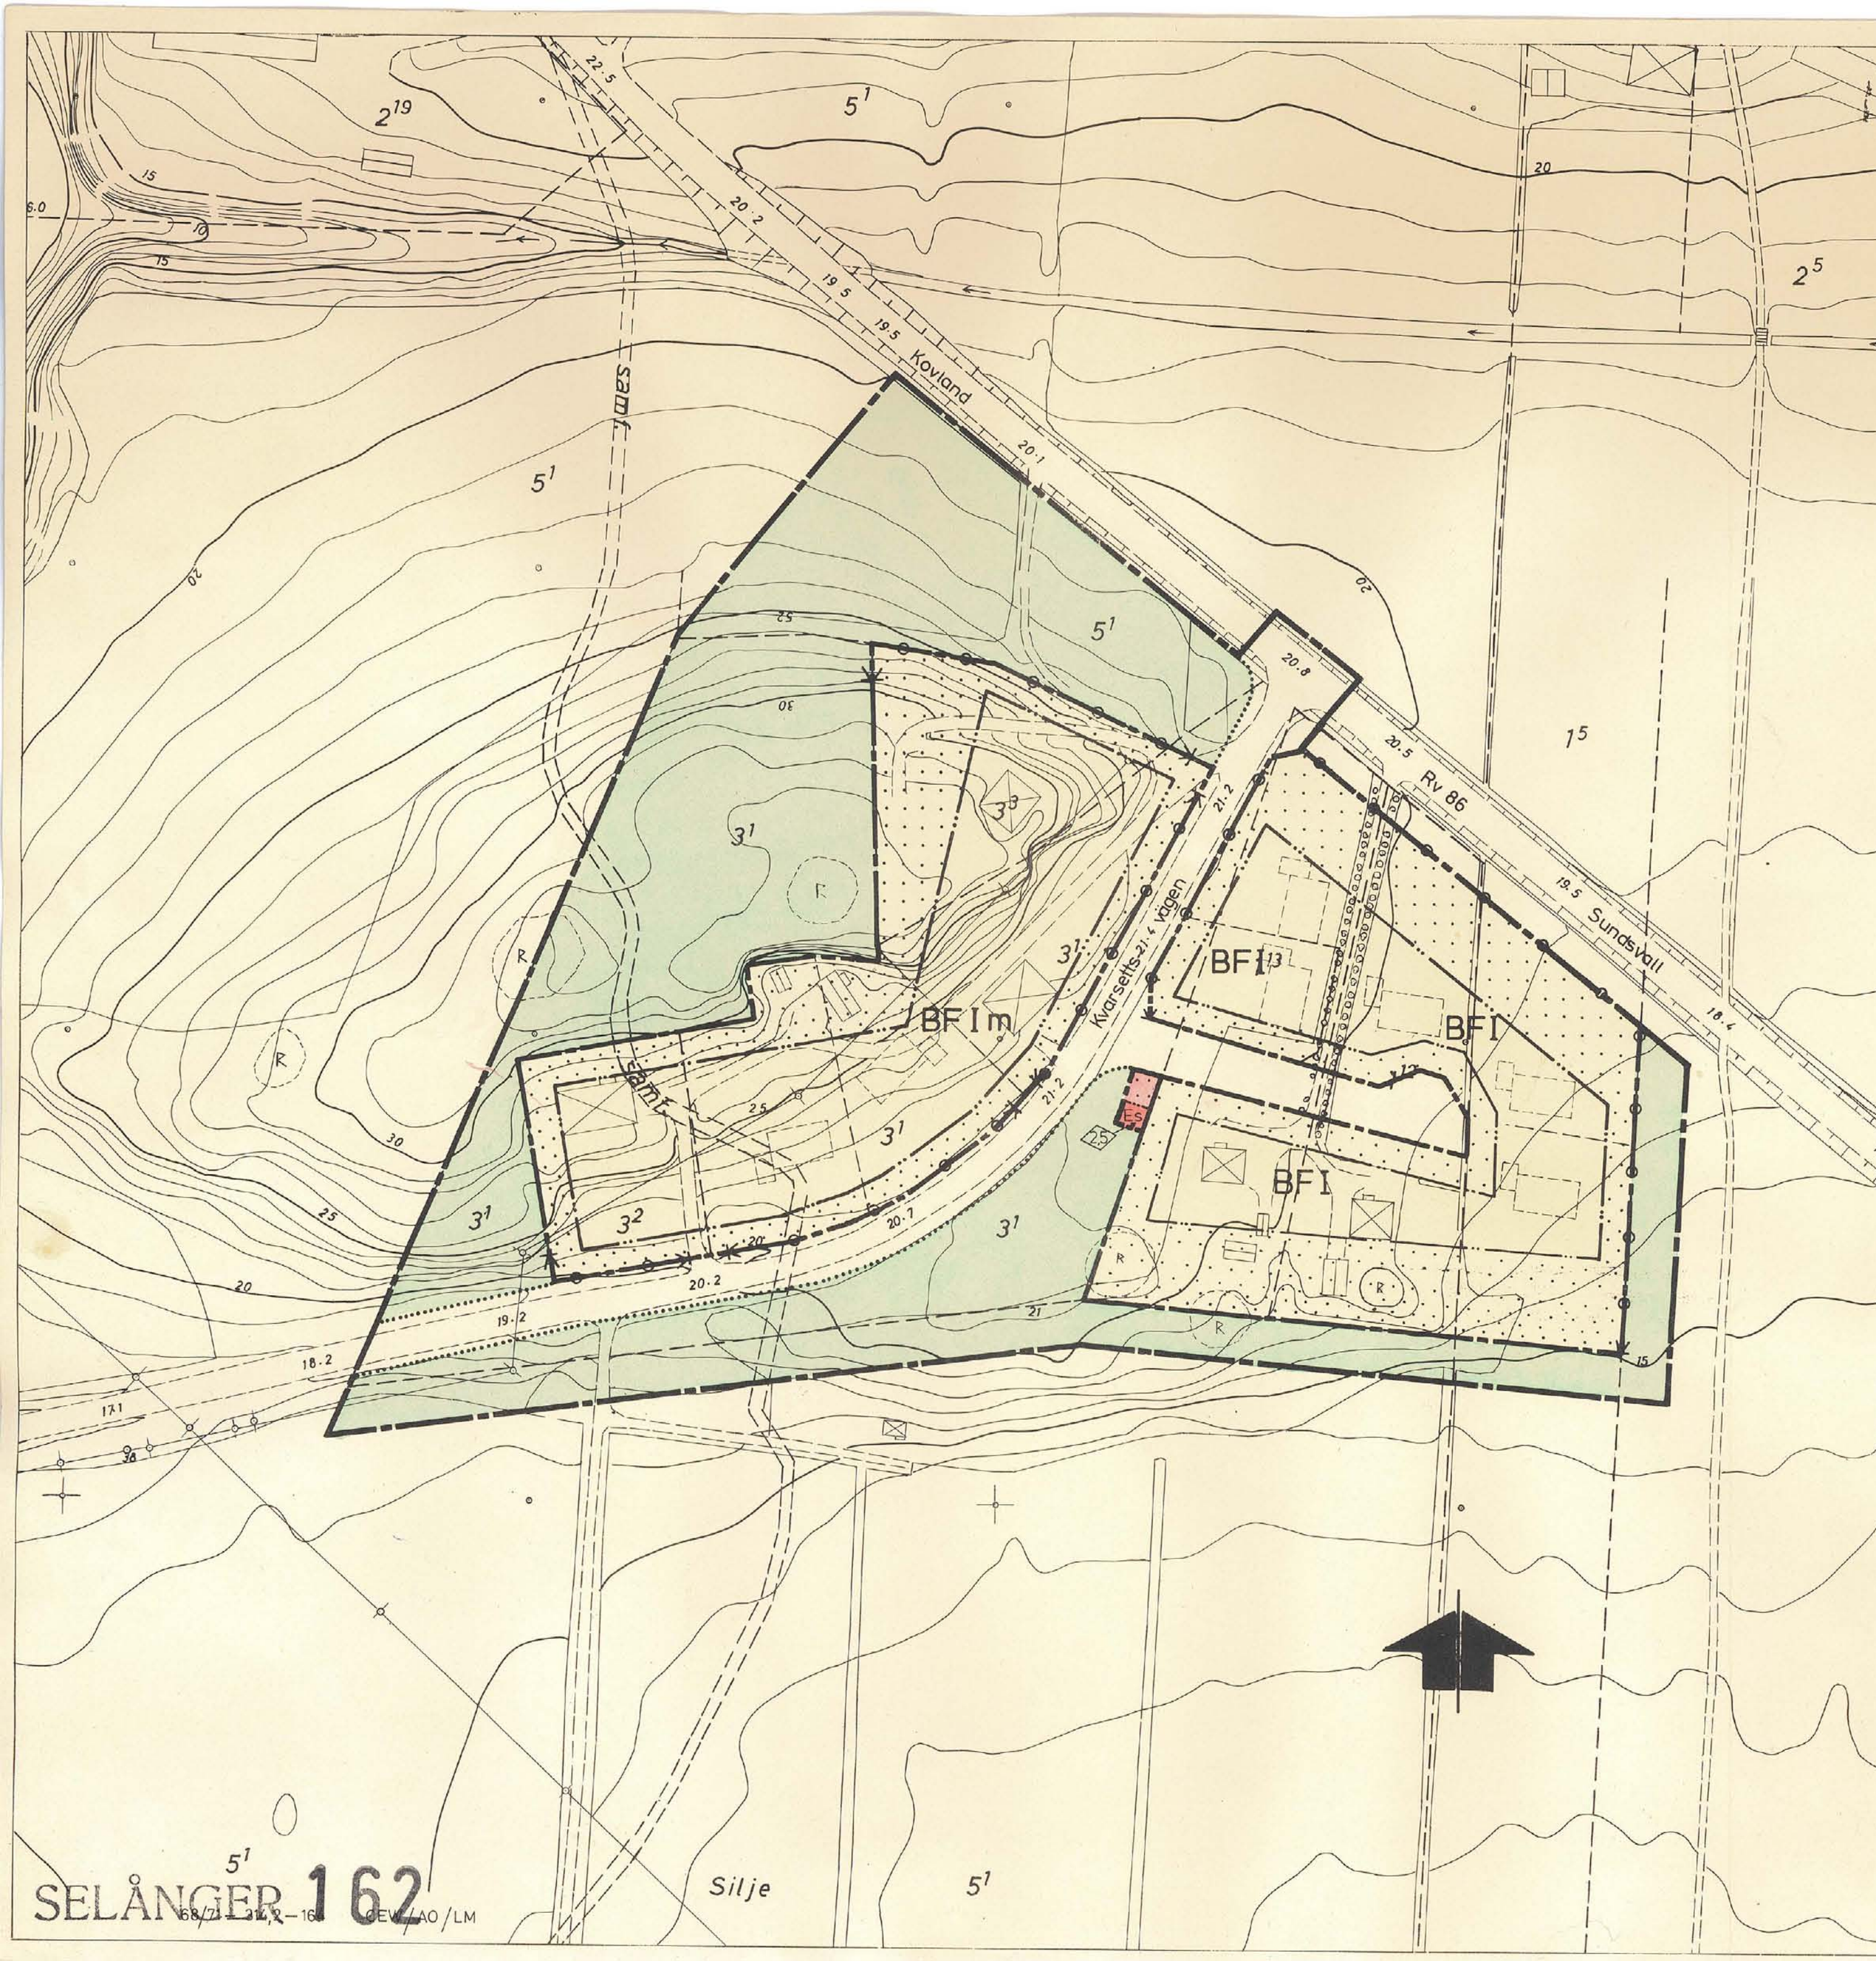

- BETECKNINGAR**
Grundkartan
- Fastighetsgräns
 - Bostadshus resp. uthus
 - Väg med resp. utan sidoutrymmen
 - Allé
 - Elektrisk högspänningsledning
 - Bank
 - Avvägd höjd
 - Nivåkurvor
 - Rutnätspunkt
 - Jordregisternummer & fastighet
 - Fornlämning resp. fornlämningsområde

- Gränsbeteckningar**
- Byggnadsplanegräns
 - Byggnadsmark- eller annan områdesgräns
 - Bestämelsegräns
 - Förbud mot utfart
 - Gränslinje ej avsedd att fastställas

- Områdesbeteckningar**
Allmän plats
- Vägmark
 - Park eller plantering

- Byggnadsmark**
- BF Område för bostadsändamål

- Specialområde**
- Es Område för transformatorstation

- Övriga beteckningar**
- Mark som icke får bebyggas
 - Antal våningar
 - Område där markvåning får inredas
 - Byggnadshöjd

Grundkartan upprättad av stadsingenjörskontoret år 1967
genom fotogrammetrisk mätning
Sundsvall den 11 oktober 1971

Ingemar Rösblad
INGEMAR RÖSBLAD
Stadsingenjör

Förslaget antaget av kommunfullmäktige i Sundsvall den 3 juli 1972,
nr 226, beviljar i tjänsten;

Sten Zackari
STEN ZACKARI
Sekreterare

Den 29.9.1972 fastställ-
de länsstyrelsen i Väster-
norrlands län denna bygg-
nadsplan. Beslutet har
vunnit laga kraft.
Härnösand 22.11 1972
På tjänstens vägnar
U. Johansson

Kopians likhet med originalet beviljas,
Stockholm den 13/12 1972
SVENSKA REPRODUKTIONS AB
G. Lundberg
G. Lundberg


Förslag till byggnadsplan över fastigheterna SILJE 1:5, 1:12, 1:13, 3:1 m.fl., Selånger, Sundsvalls kommun

Upprättat på stadsbyggnadskontoret den 11 oktober 1971
Andrat den 15 november 1971 och den 29 mars 1972

Lars Rimfors
LARS RIMFORS
Stadsbyggnadschef

Carl-Eskil Wallrudh
CARL-ESKIL WALLRUDH
Planarkitekt

Axel Ohlsson
AXEL OHLSSON
Planingenjör

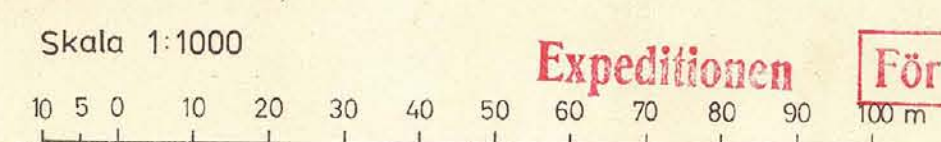

Expeditionen

Förv.-pl.

--	--	--	--