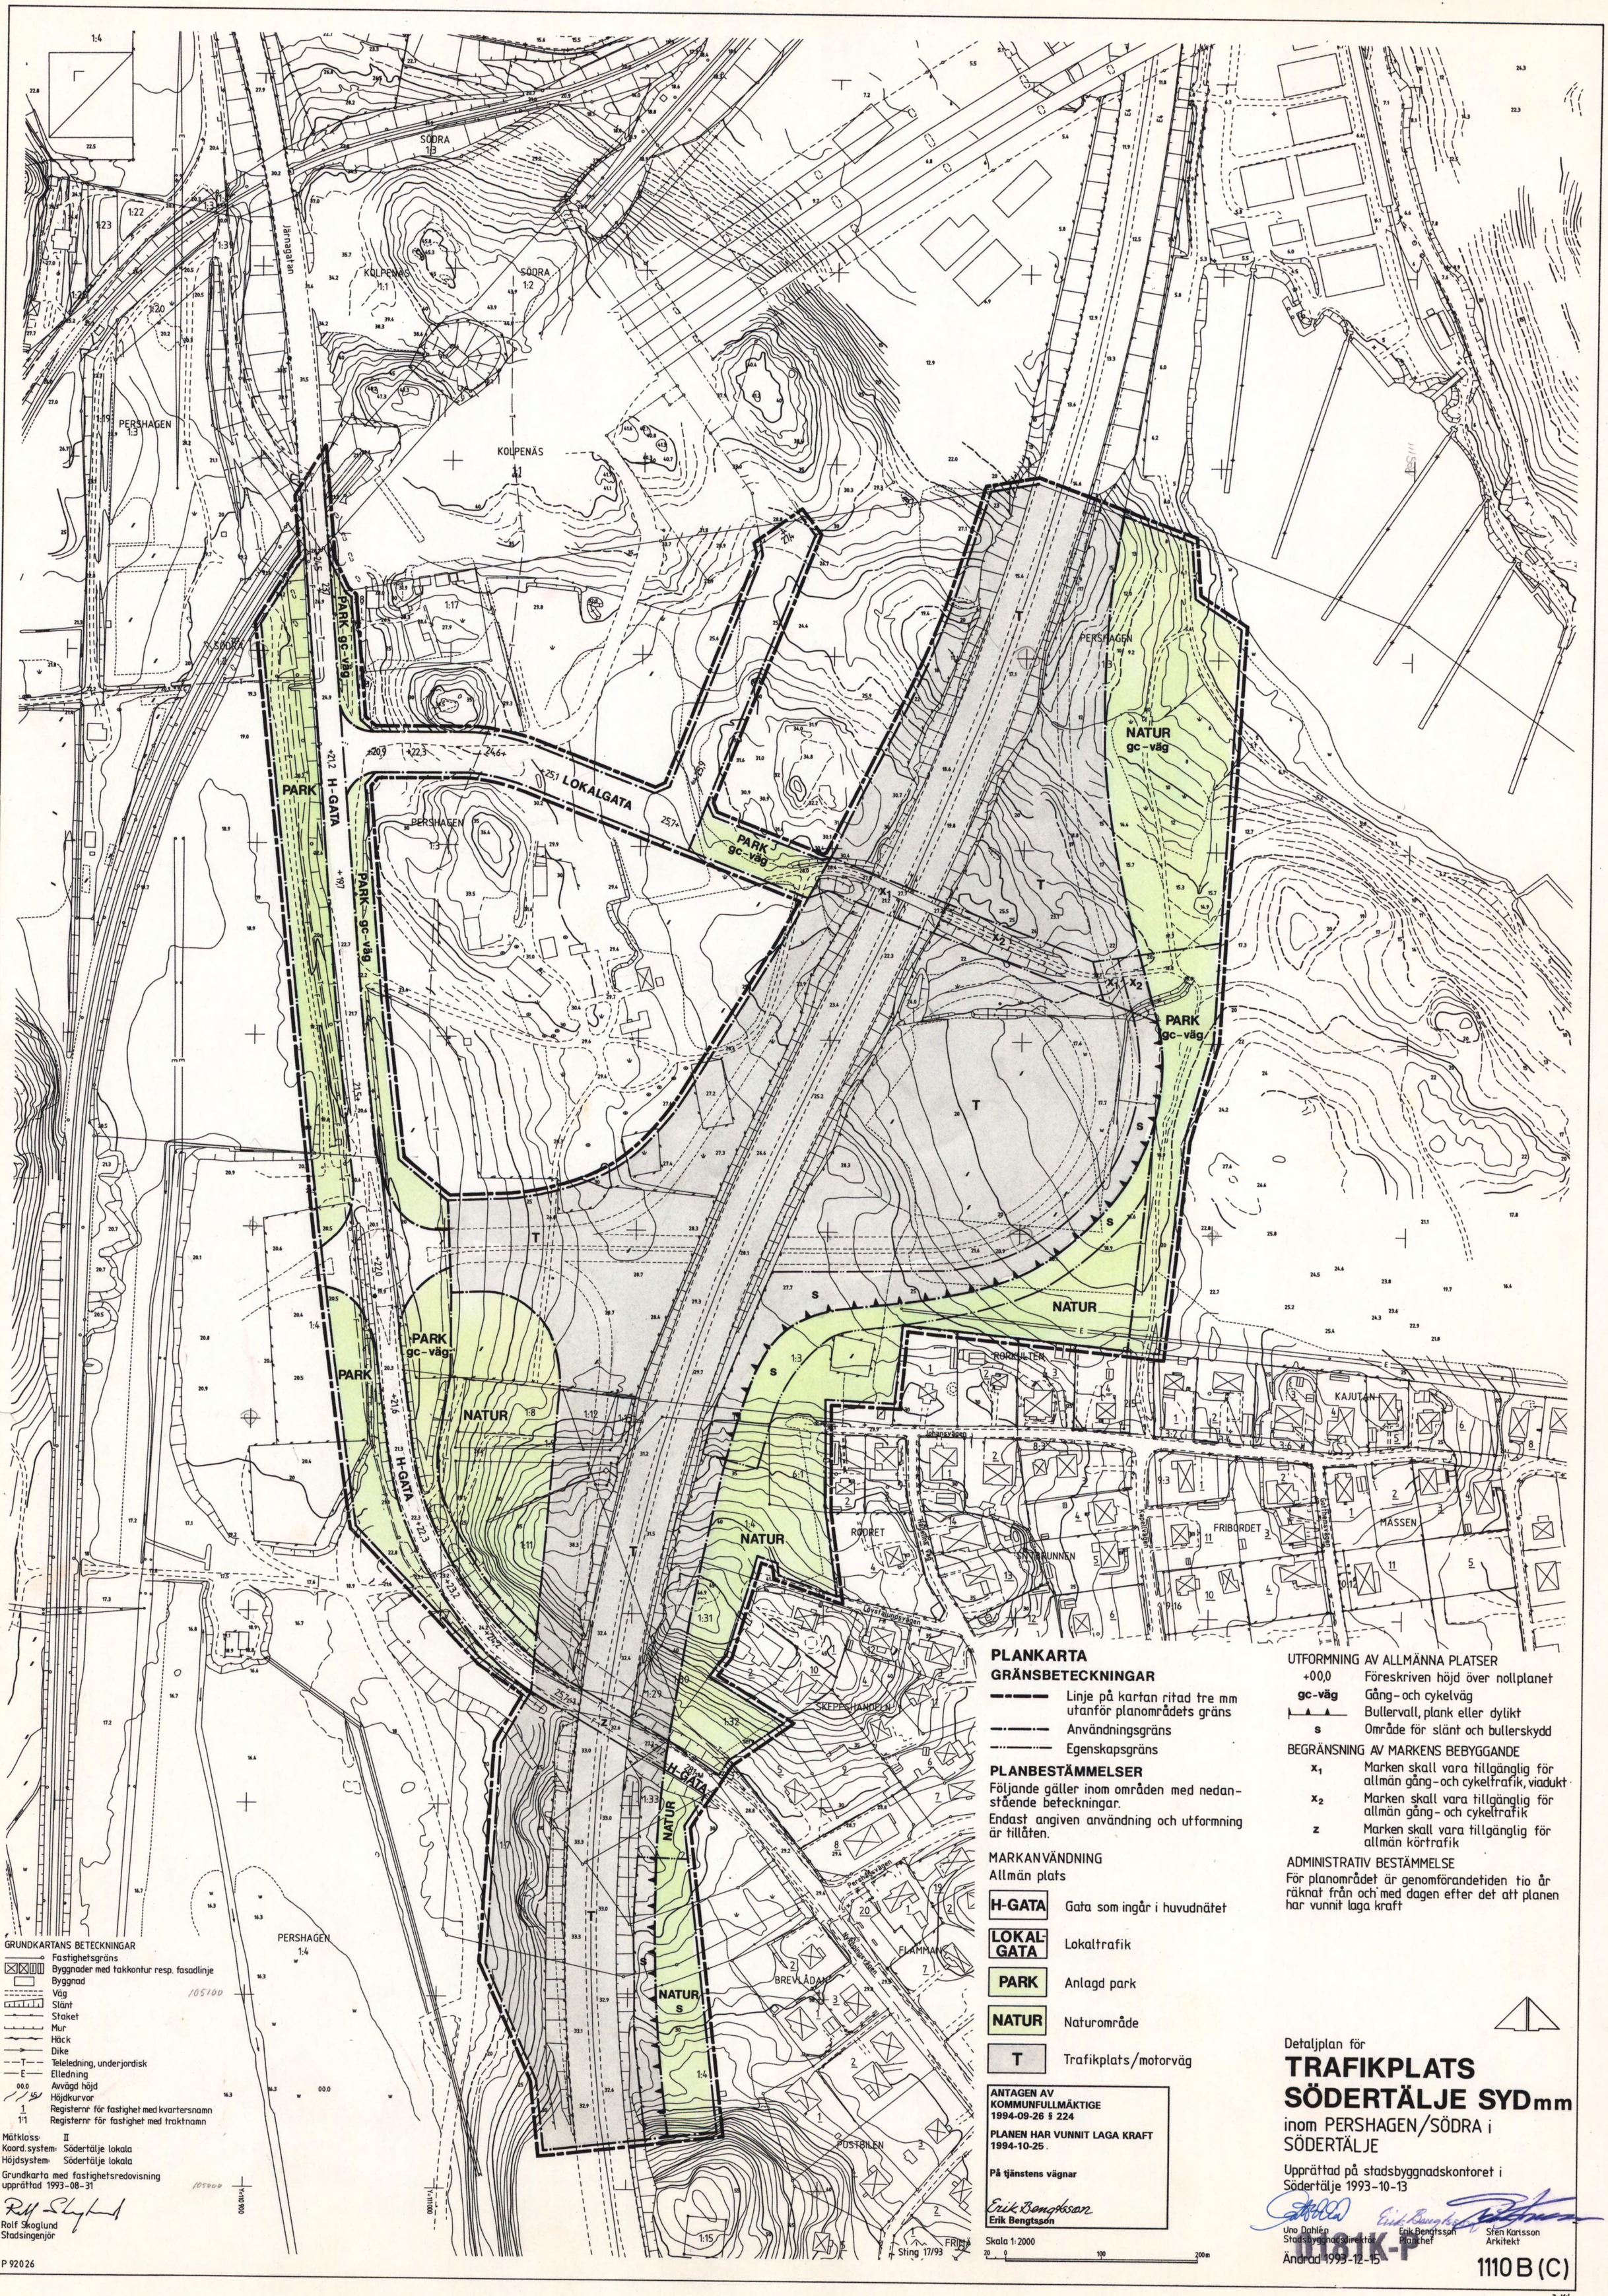

GRUNDKARTANS BETECKNINGAR

- Fastighetsgräns
- Byggnader med takkontur resp. fasadlinje
- Byggnad
- Väg
- Slänt
- Staket
- Mur
- Häck
- Dike
- Teleledning, underjordisk
- Elledning
- 00,0 Avvägd höjd
- 45 Höjdkurvor
- 1 Registernr för fastighet med kvartersnamn
- 1:1 Registernr för fastighet med traktnamn

Mätklass: II
Koord.system: Södertälje lokala
Höjdsystem: Södertälje lokala

Grundkarta med fastighetsredovisning upprättad 1993-08-31

Rolf Skoglund
Stadsingenjör

P 92026

PLANKARTA

GRÄNSBETECKNINGAR

- Linje på kartan ritad tre mm utanför planområdets gräns
- Användningsgräns
- Egenskapsgräns

PLANBESTÄMMELSER

Följande gäller inom områden med nedanstående beteckningar.

Endast angiven användning och utformning är tillåten.

MARKANVÄNDNING

Allmän plats

- H-GATA — Gata som ingår i huvudnätet
- LOKAL-GATA — Lokaltrafik
- PARK — Anlagd park
- NATUR — Naturområde
- T — Trafikplats/motorväg

UTFORMNING AV ALLMÄNNA PLATSER

- +00,0 — Föreskriven höjd över nollplanet
- gc-väg — Gång- och cykelväg
- Bullervall, plank eller dylikt
- s — Område för slänt och bullerskydd

BEGRÄNSNING AV MARKENS BEBYGGANDE

- x_1 — Marken skall vara tillgänglig för allmän gång- och cykeltrafik, viadukt
- x_2 — Marken skall vara tillgänglig för allmän gång- och cykeltrafik
- z — Marken skall vara tillgänglig för allmän körtrafik

ADMINISTRATIV BESTÄMMELSE

För planområdet är genomförandetiden tio år räknat från och med dagen efter det att planen har vunnit laga kraft

ANTAGEN AV KOMMUNFULLMÄKTIGE 1994-09-26 § 224

PLANEN HAR VUNNIT LAGA KRAFT 1994-10-25.

På tjänstens vägnar

Erik Bengtsson
Erik Bengtsson

Skala 1:2000

20 0 100 200m

Detaljplan för

TRAFIKPLATS SÖDERTÄLJE SYD mm

inom PERSHAGEN/SÖDRA i SÖDERTÄLJE

Upprättad på stadsbyggnadskontoret i Södertälje 1993-10-13

Uno Dahlén, Stadsbyggnadsdirektör
Erik Bengtsson, Planchef
Sten Karlsson, Arkitekt

Ändrad 1993-12-15

1081K-P

1110 B (C)

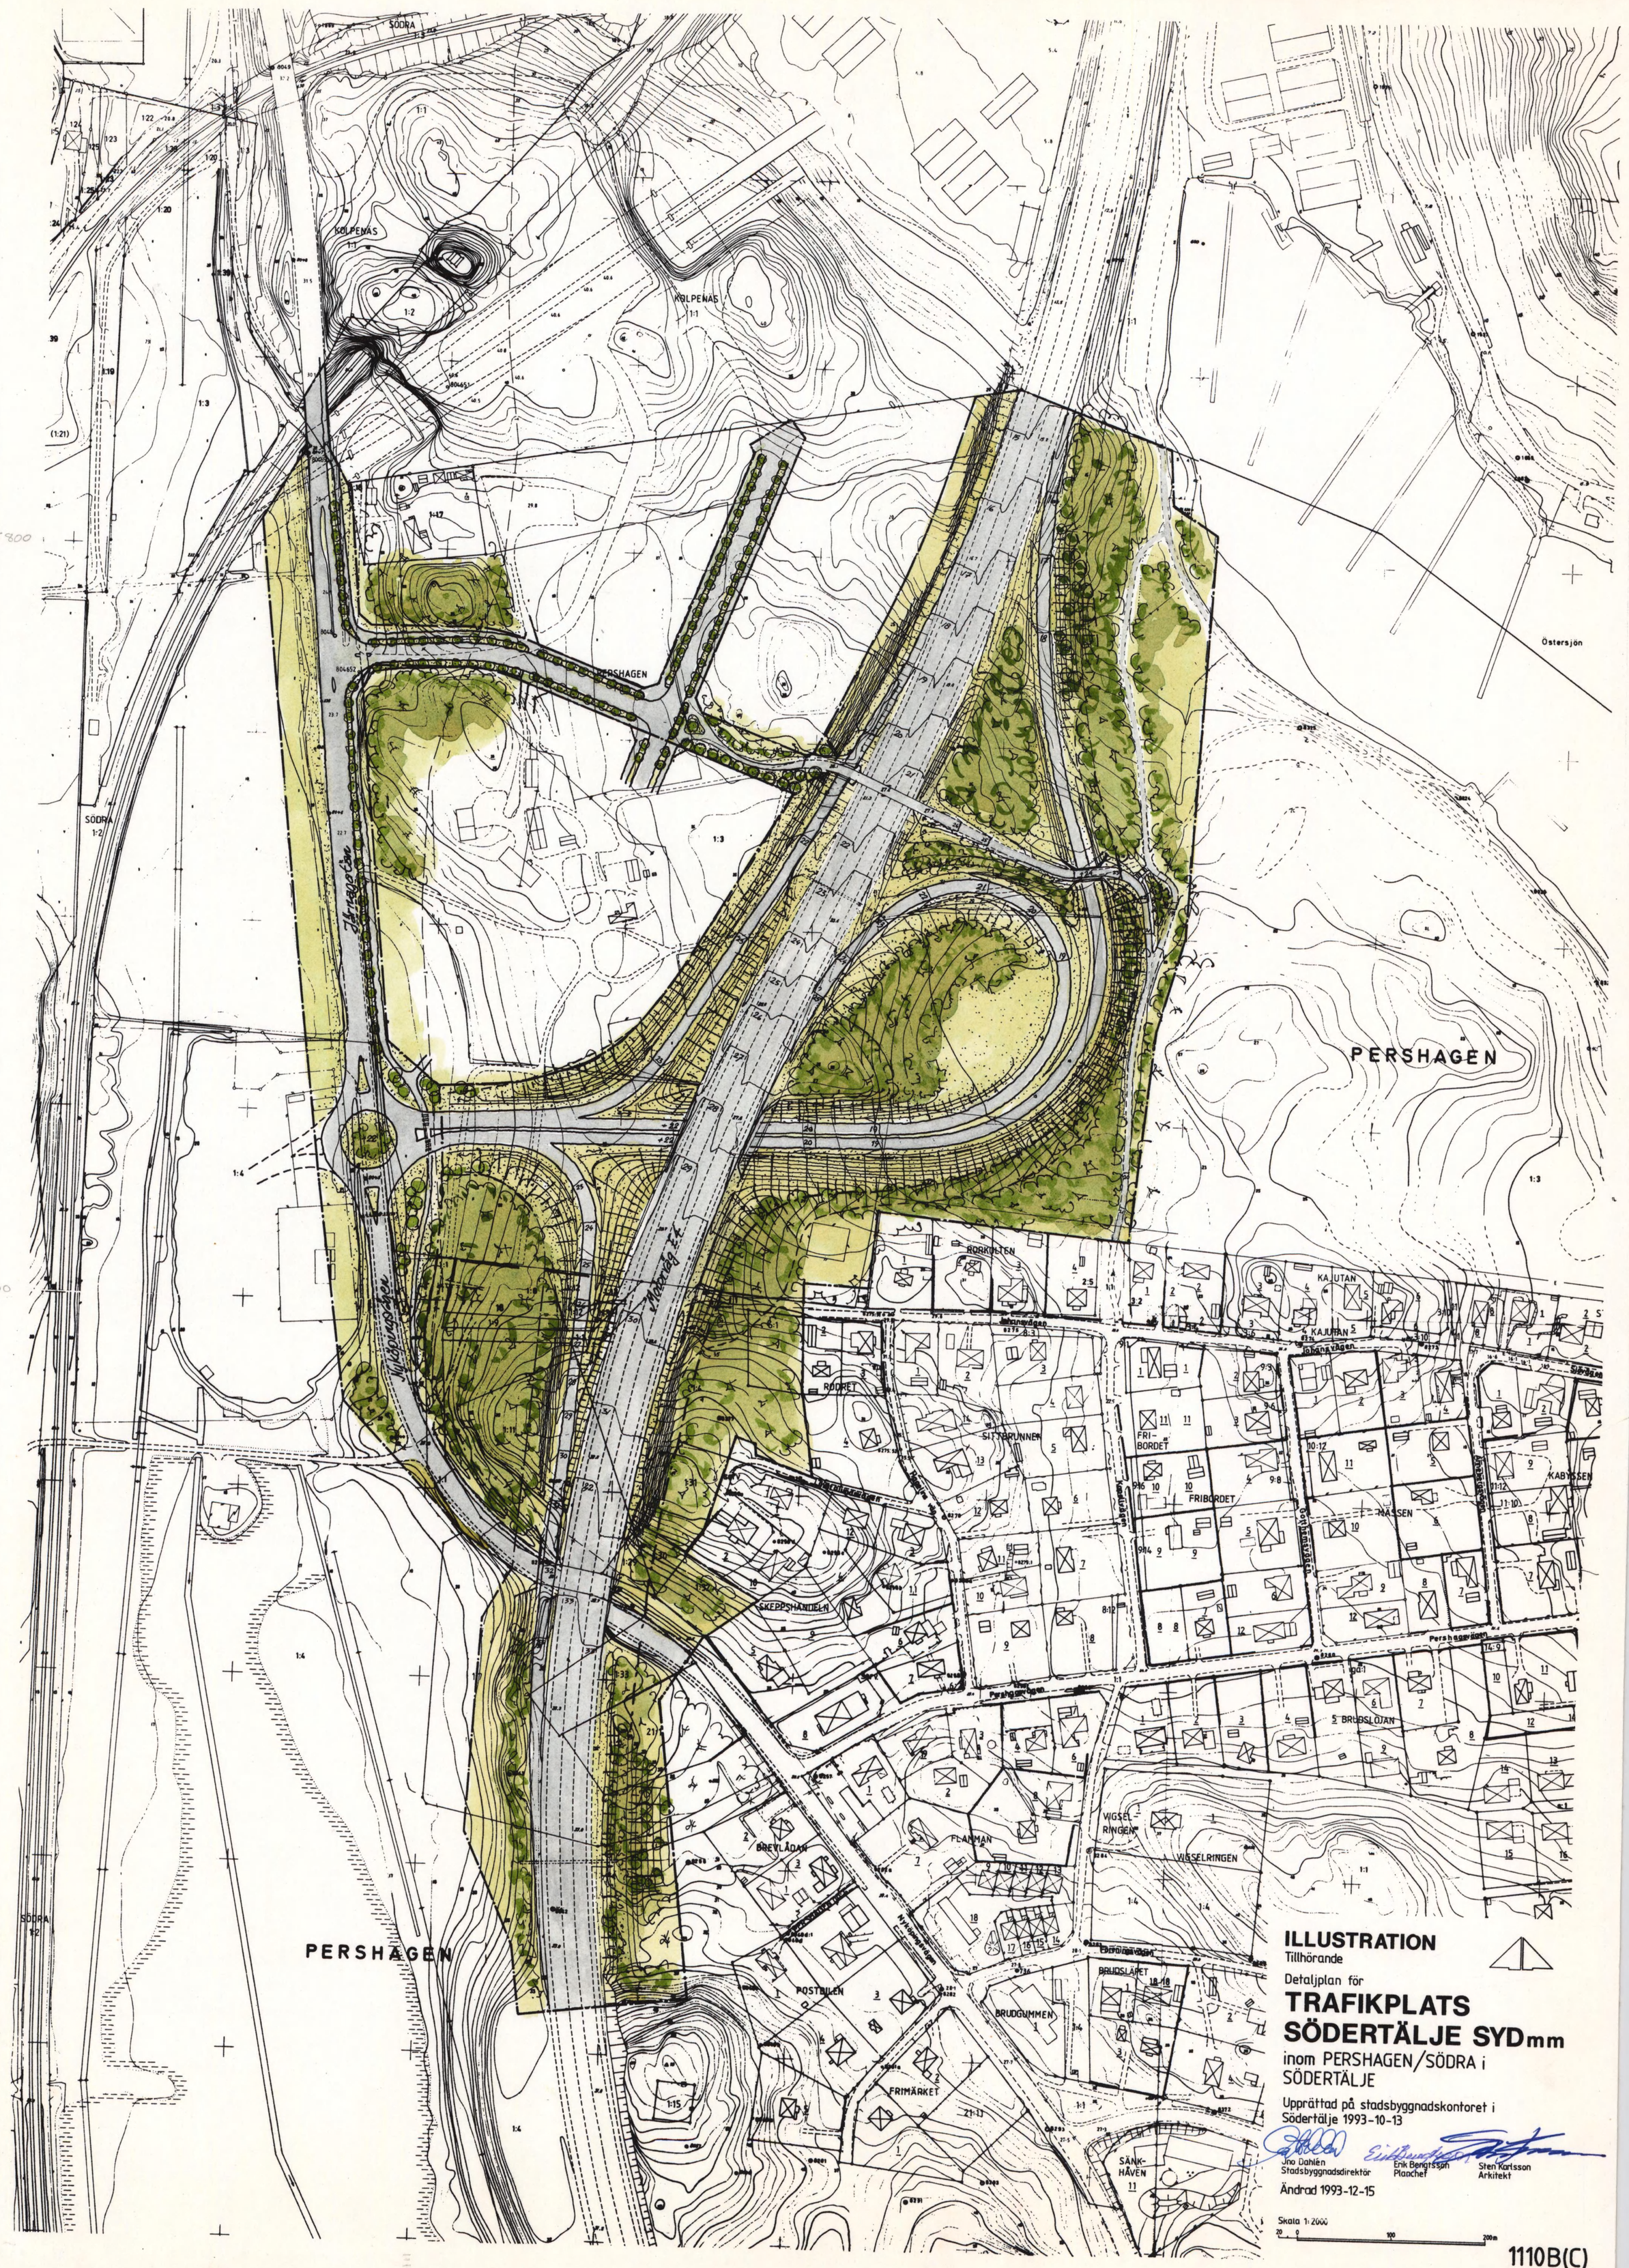
SÖDRA
KÖLPENÄS
PERSHAGEN
Östersjön
Hyttgatan
Nykoping-vägen
Mälardal E4
RORKULTEN
KAJUTAN
RODRET
SITTBRUNNEN
FRI-
BORDET
FRIBORDET
MÄSSEN
KABYSSEN
SKEPPSHANDELN
BREVLÅDAN
FLANMAN
VIGSEL-
RINGEN
VIGSELRINGEN
BRUDSLÖJAN
BRUDSLÄPET
POSTBILEN
BRUDGUMMEN
FRIMÄRKET
SÄNK-
HÅVEN
Johanna vägen
Gorkhanavägen
Pershagavägen
Nykopingsvägen
Brudslöjan
Brudgummen
Frimärket
Postbilen
Flanman
Vigselringen
Brudslöjan
Sänkhåven
Rodret
Sittbrunnen
Skeppshandeln
Rorkulten
Kajutan
Friborden
Mässen
Kabyssen
Pershagavägen
Johannavägen
Gorkhanavägen
Nykopingsvägen
Hyttgatan
Mälardal E4
Nykopingsväg