

Kopia.

Tillhör kommunfullmäktiges i Höganäs beslut av den 3/10 1972 § 145
betygar;

I tjänsten
Erland Bondesson
Kom. fullm. sekr.

Förslag till byggnadsplan för SVANEBÄCK 1¹⁹³, 2¹ m.fl. fastigheter i Viken, Höganäs kommun.

Upprättat i Lund den 29 maj 1972.

Stefan Romare
Arkitekt SAR

BETECKNINGAR FÖR BYGGNADSPANEKARTA GRÄNSBETECKNINGAR

- Linje belägen 3 meter utanför det område förslaget avser
- Gällande områdesgräns avsedd att bibehållas
- - - Gällande områdesgräns avsedd att utgå
- - - Förelagten byggnadsmarks- eller annan områdesgräns
- - - Förelagten bestämmelsegräns
- Illustrationslinjer ej avsedda att fastställas

OMRÅDESBETECKNINGAR

- ALLMÄN PLATS
- Vägmärk
- Park eller plantering
- Vägrantering
- BYGGNADSMARK
- A Område för allmänt ändamål
- B Område för bostäder
- C Område för samlingslokaler o. dyl.
- Es Område för transformatorstation

ÖVRIGA BETECKNINGAR


- Mark som inte får bebyggas
- u Mark tillgänglig för underjordiska allmänna ledningar
- F Fristående byggnader
- Byggnadshöjd
- I Våningsantal
- Utfartsförbud
- Omr. undantaget från fastställelse.

BETECKNINGAR FÖR GRUNDKARTA

- Fastighetsgränser
- Staket, häck
- Mur
- Väg
- Dike
- Nivåkurva
- Bostadshus, uthus
- Vattenyta
- Avloppsbrunn
- Fastighetsbeteckning, littera för samfällt område
- Polygonpunkt
- Väghöjd

På grundval av grundkarta upprättad 1966 och kompletterad i mars 1972 av lantmätare Nils Rågstedt, Kjessler & Mannerstråle AB, Helsingborg.
Ändring av best., se akt 1284-P98/197.

SKALA 1:2000

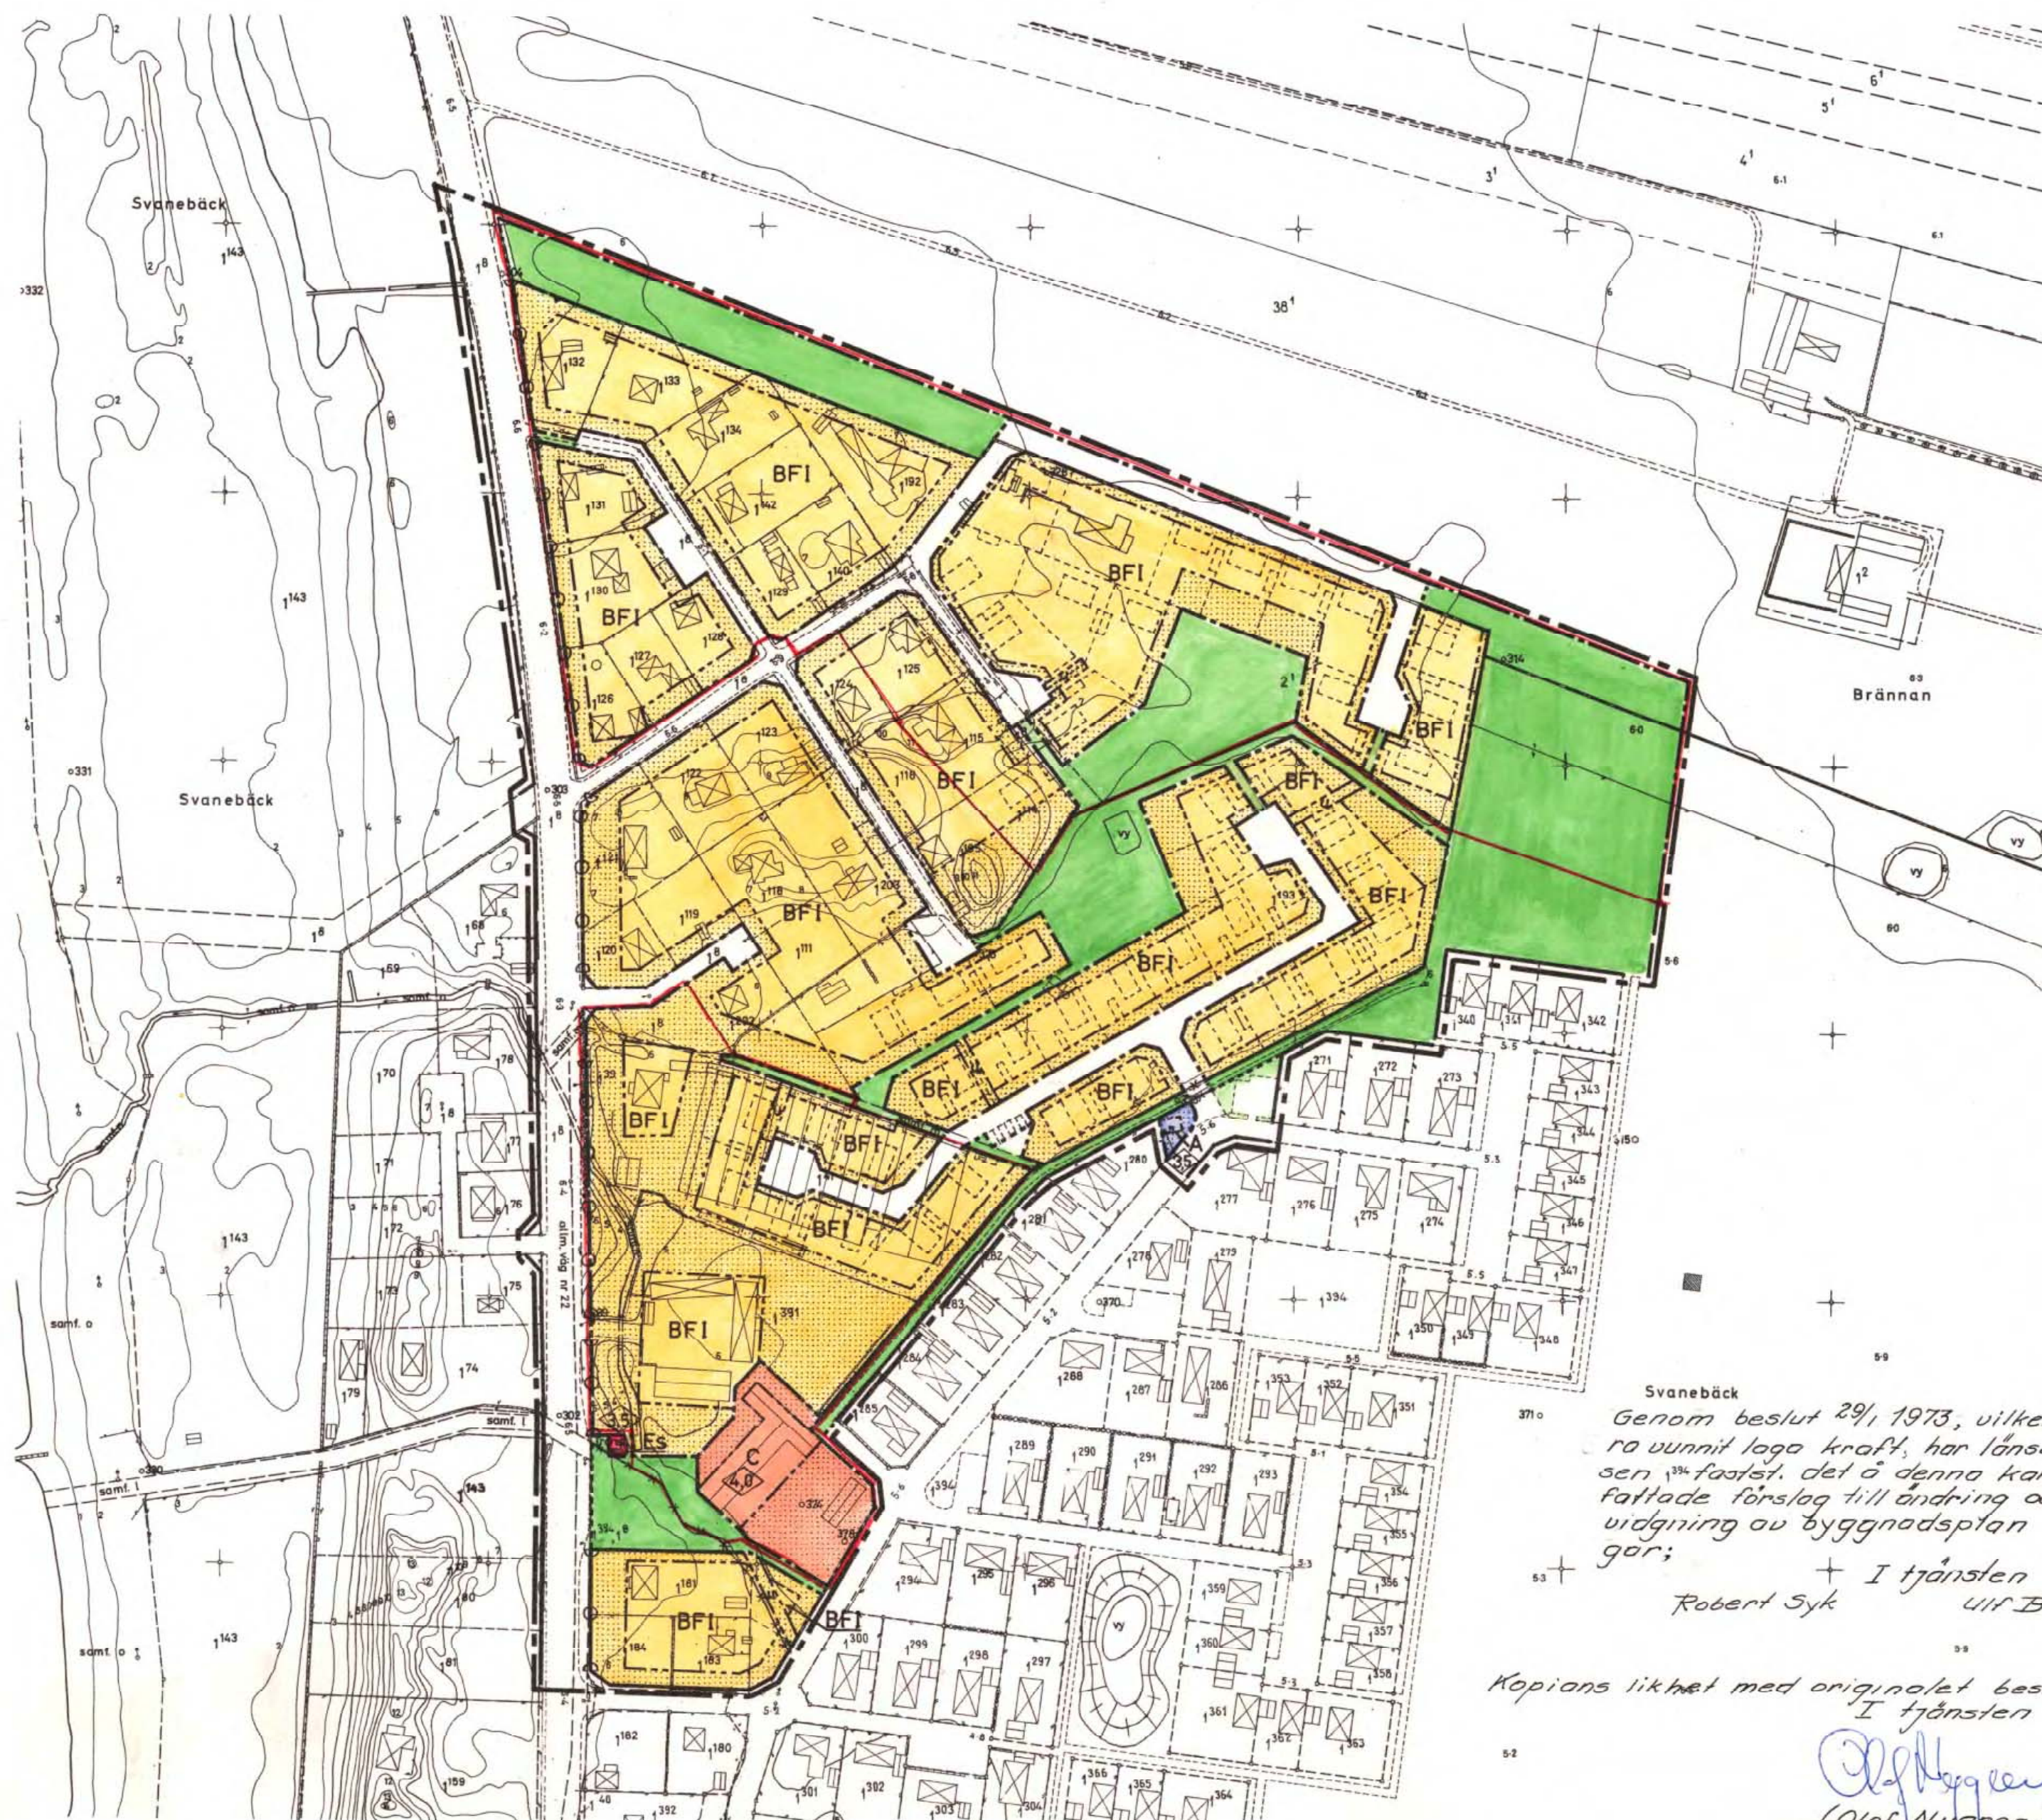

Svanebäck
Genom beslut 29/1 1973, vilket numera vunnit laga kraft, har länsstyrelsen, 134 fastst. del 2 denna karta av fattade förslag till ändring och utvidgning av byggnadsplan betygat;

I tjänsten
Robert Syk
Ulf Bunke

Kopians likhet med originalet bestyrkes
I tjänsten

Olof Nygren
(Olof Nygren)
Stadsingenjör

meter 300 200 100 10 0