


PLANKARTA

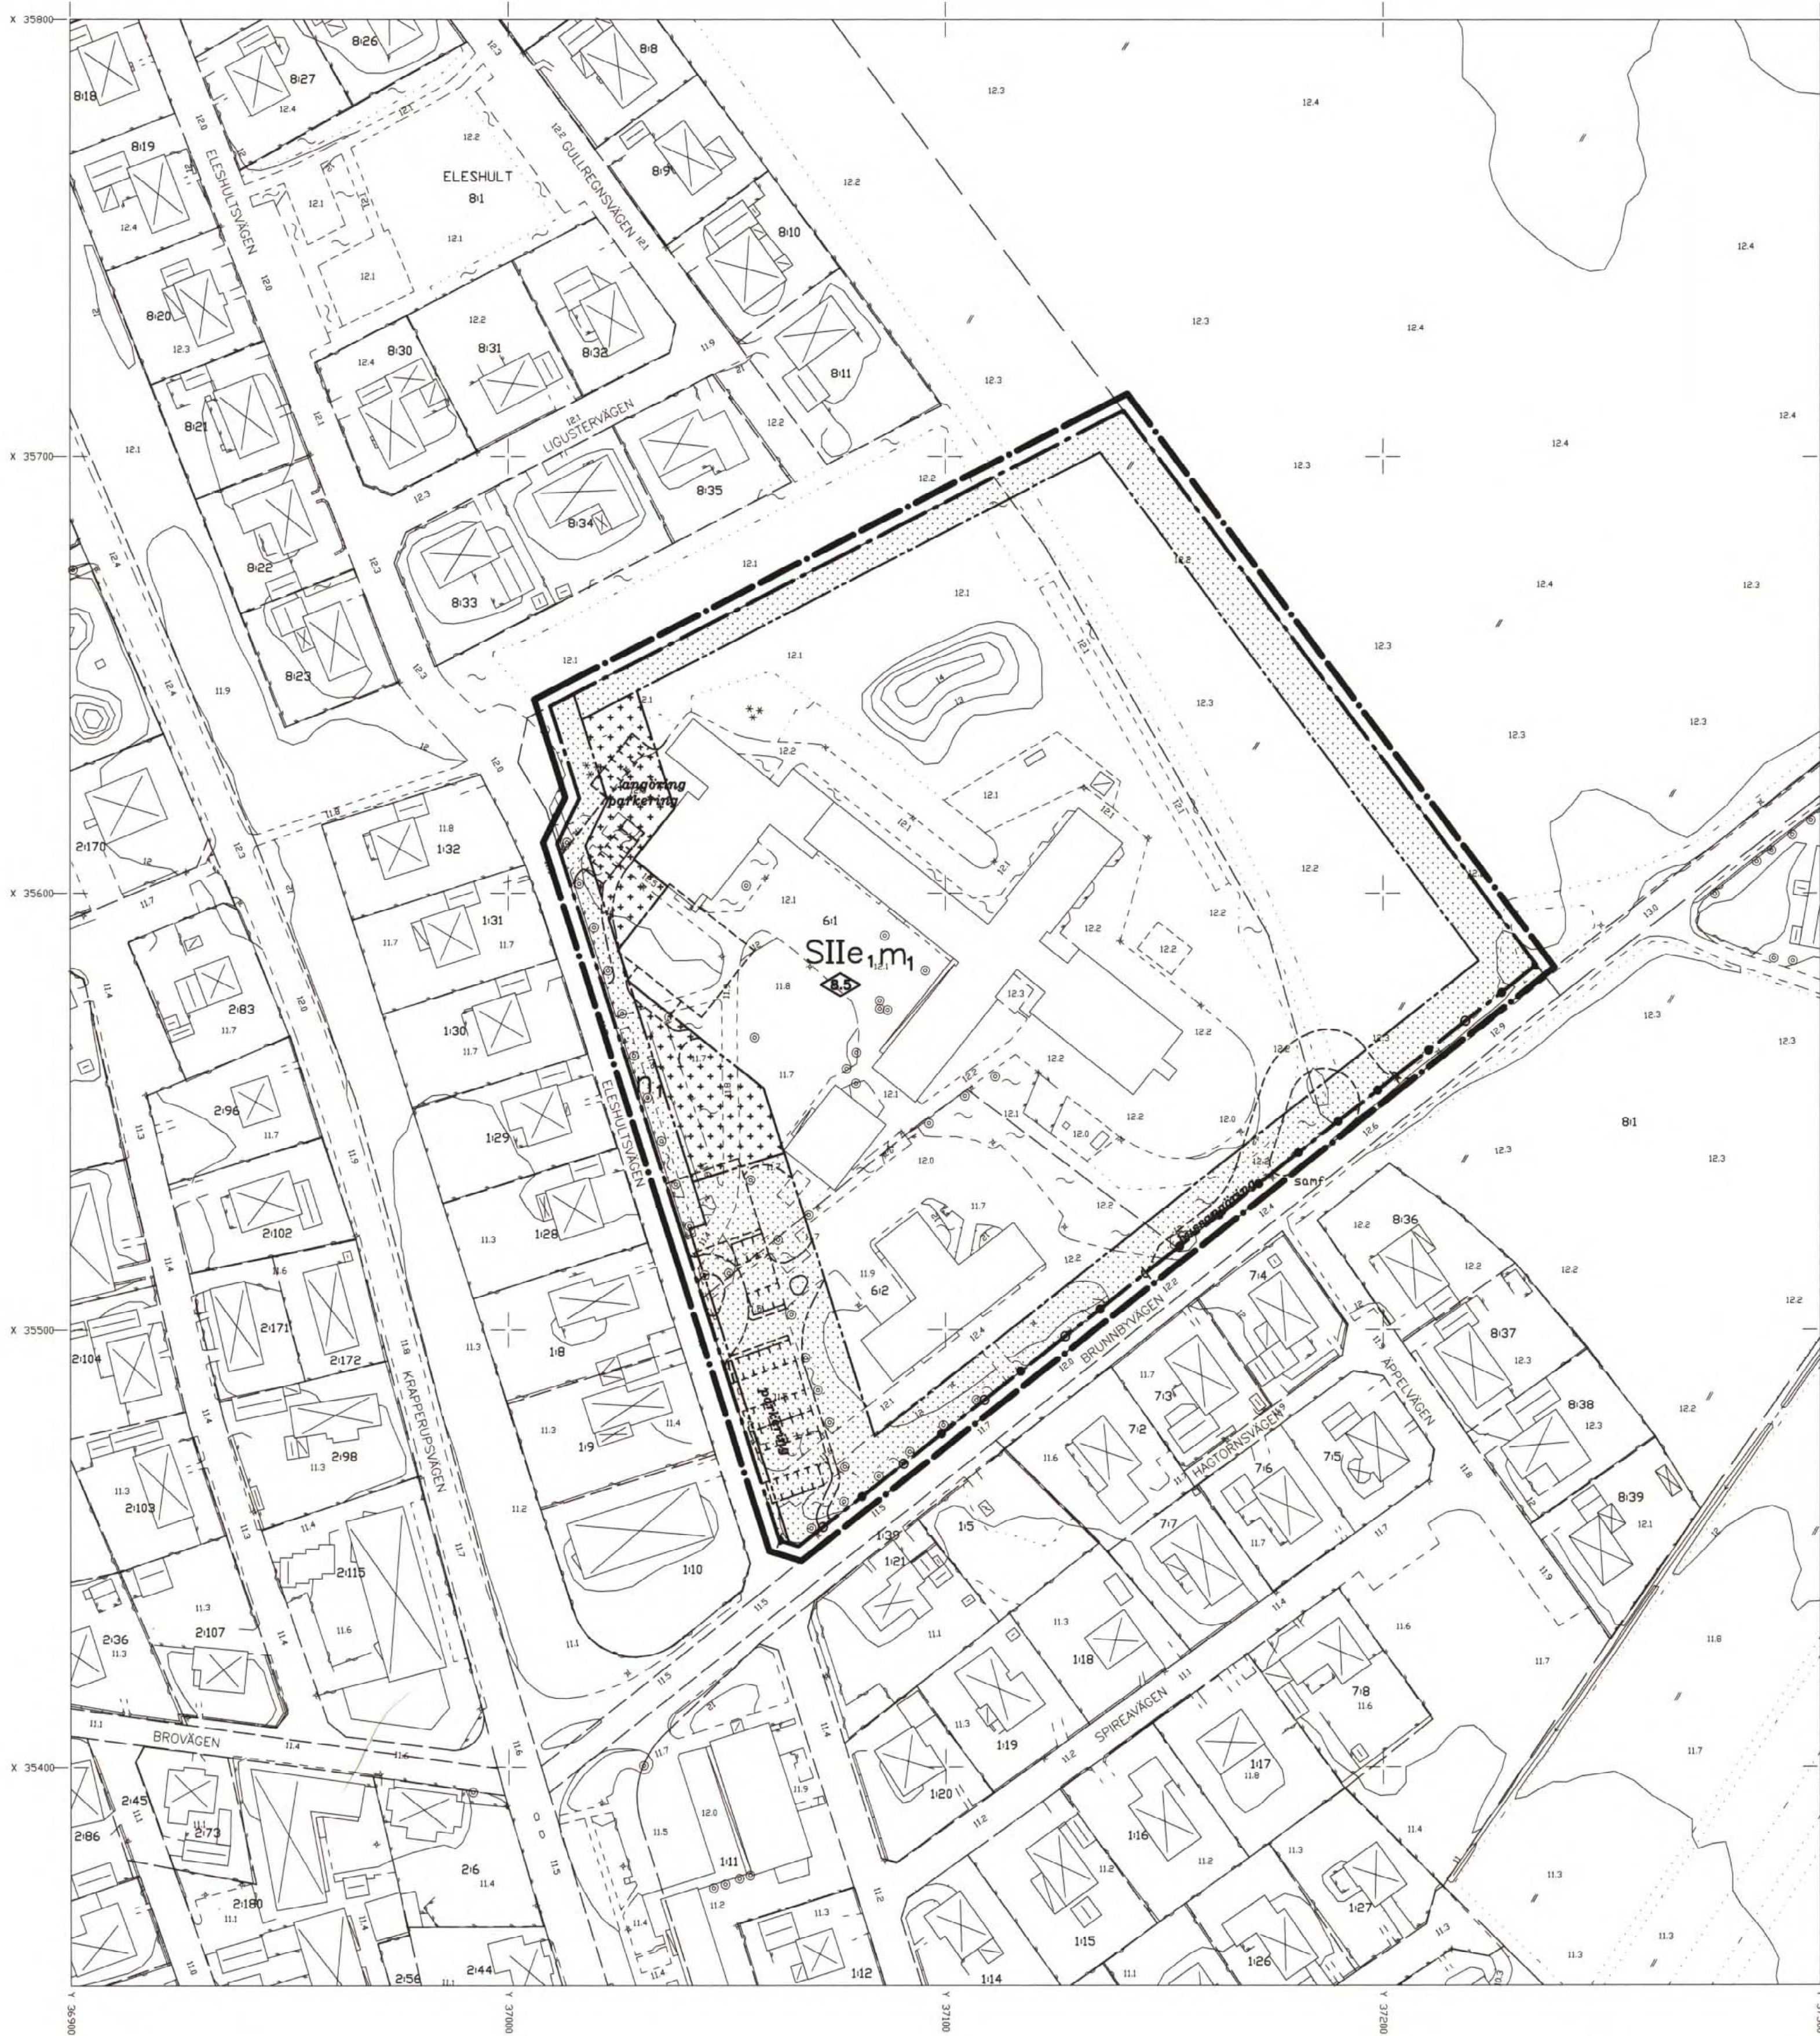

Detaljplan för
ELESHULT 6:1 och 6:2
Nyhamnsskolan i Nyhamnsläge

Höganäs kommun, Skåne län
Upprättad 1997-04-09

Sören Stenqvist
Sören Stenqvist
stadsbyggnadschef

Kerstin Nilermark
Kerstin Nilermark
planarkitekt

Detaljplanen har:
antagits av KS: 1997-06-03
vunnit laga kraft: 1997-07-01

PLANBESTÄMMELSER

Följande gäller inom de områden som har nedanstående beteckningar. Där bestämmelse markerats med * gäller den hela planområdet. Endast angiven användning eller utformning är tillåten.

GRÄNSBETECKNINGAR

- Linje på kartan ritad 3 mm utanför planområdets gräns
- Användningsgräns
- Egenskapsgräns

MARKANVÄNDNING
Kvartersmark

- S Skola

BEGRÄNSNING AV MARKENS BEBYGGANDE

- Marken får inte bebyggas
- Marken får endast bebyggas med uthus, sophus etc, till en höjd av 3,0 meter

MARKENS ANORDNANDE

- n₁ Vegetation ska finnas
- Stängsel ska finnas, öppningar får anordnas
- Utfart får inte anordnas

UTFORMNING, UTNYTTJANDEGRAD

- II Högsta antal våningar
- 6,5 Högsta byggnadshöjd i meter
- e₁ Största bruttoarea 6 500 m² ovan mark

STÖRNINGSSKYDD

- m₁ Trafikbuller utomhus på skolgården får inte överstiga ekvivalentnivån 55 dBA

ADMINISTRATIVA BESTÄMMELSER

- * Genomförandetiden är 15 år från den dag planen vunnit laga kraft
- * Kommunen är inte huvudman för allmän platsmark

Illustrationer


- Illustrationslinje
- parkering Illustrationstext

Grundkartan är upprättad i januari 1997 av Stadsbyggnadskontoret i Höganäs genom kopiering av digital primärkarta framställd med fotogrammetrisk metod under 1993, flyghöjd 800 m. Fältkomplettering av grundinformation och fastighetsutredning i januari 1997.
Skala=1:1000
Standard 1
Koordinatsystem i plan RT90 5 gon V
Höjdsystem: RH70
Upphovsrätt/kontaktperson: Stadsbyggnadskontoret i Höganäs/Hasse Johansson

Höganäs 1997-01-21

Hasse Johansson
Hasse Johansson

Registrerad 1997-08-22

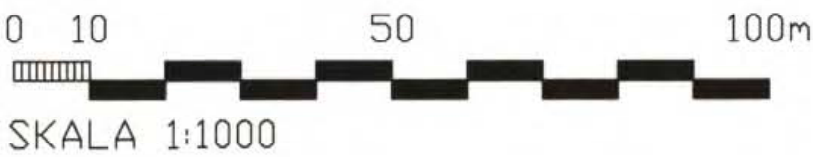

SKALA 1:1000