

Till ÄDP:n hör:
■ Planbeskrivning
■ Fastighetsförteckning
■ Granskningsutlåtande


Ändring av detaljplan (ÄDP)

Ändring av Stadsplan för Varvsudden
(för del av Skeppsvarvet 6)
på Varvsudden i Landskrona, Skåne län

Diarienummer: PLAN 2018.11


Diana Nilsson
Planarkitekt

Lisa Lindekrantz
Planchef

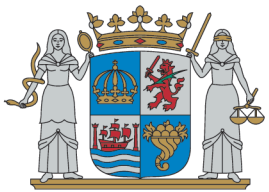
LANDSKRONA STAD

Upprättad: 2021-05-10
Antagande SBN: 2021-06-15
Laga kraft: 2021-07-12
Genomförandetid för tillägg
slutar: 2026-07-12

Aktbeteckning:
1282K-P2021/5

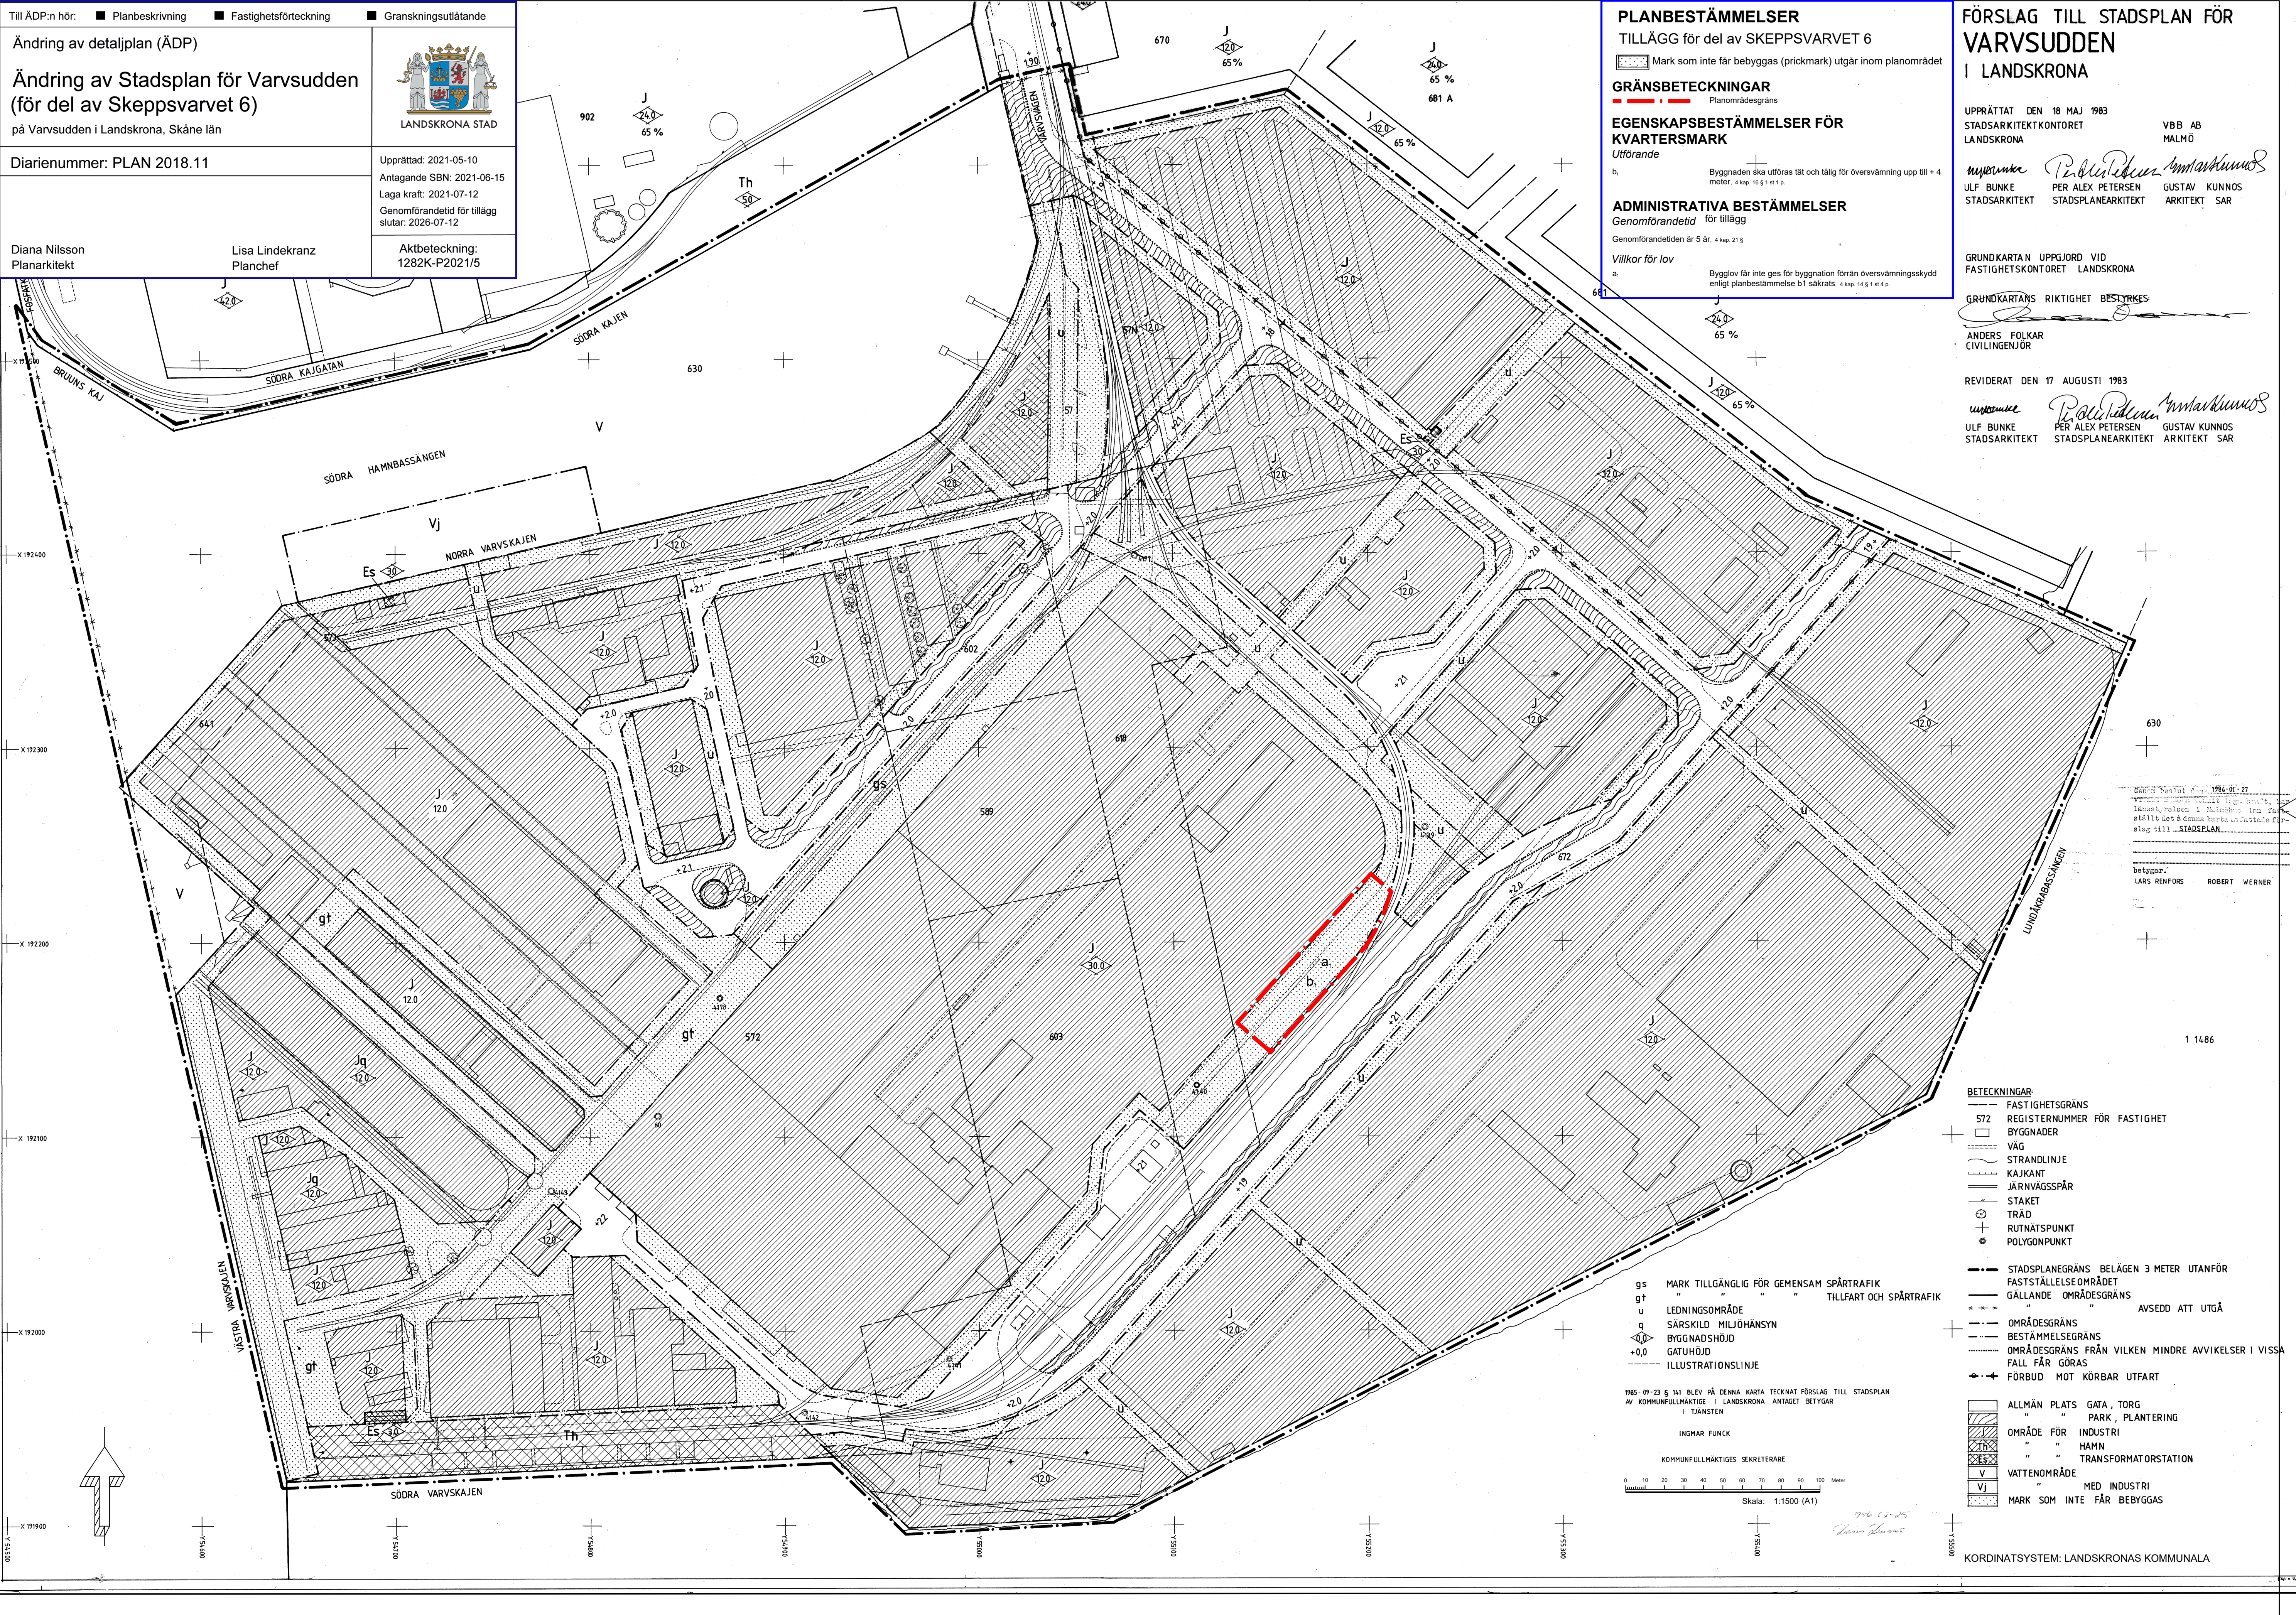

PLANBESTÄMMELSER
TILLÄGG för del av SKEPPSVARVET 6
Mark som inte får bebyggas (prickmark) utgår inom planområdet

GRÄNSBETECKNINGAR
Planområdesgräns

EGENSKAPSBESTÄMMELSER FÖR KVARTERSMARK
Utförande
Byggnaden ska utföras tät och tät för översvämning upp till +4 meter, 4 kap. 16 § 1 st 1 p.

ADMINISTRATIVA BESTÄMMELSER
Genomförandetid för tillägg
Genomförandetiden är 5 år, 4 kap. 21 §
Villkor för lov
Bygglöv får inte ges för byggnation förrän översvämningsskydd enligt planbestämmelse b1 säkrats, 4 kap. 14 § 1 st 4 p.

FÖRSLAG TILL STADSPLAN FÖR VARVSUDDEN I LANDSKRONA

UPPRÄTTAT DEN 18 MAJ 1983
STADSARKITEKTKONTORET LANDSKRONA
VBB AB MALMÖ

ULF BUNKE STADSARKITEKT
PER ALEX PETERSEN STADSPLANEARKITEKT
GUSTAV KUNNOS ARKITEKT SAR

GRUNDKARTAN UPPGJORD VID FASTIGHETSKONTORET LANDSKRONA
GRUNDKARTANS RIKTIGHET BESTYRKES
ANDERS FOLKAR CIVILINGENJÖR

REVIDERAT DEN 17 AUGUSTI 1983
ULF BUNKE STADSARKITEKT
PER ALEX PETERSEN STADSPLANEARKITEKT
GUSTAV KUNNOS ARKITEKT SAR

BETECKNINGAR
FASTIGHETSGRÄNS
572 REGISTRERNUMMER FÖR FASTIGHET
BYGGNADER
VÄG
STRANDLINJE
KAJKANT
JÄRNVÄGSSPÅR
STAKET
TRÄD
RUTNÄTSPUNKT
POLYGONPUNKT
STADSPLANEGRÄNS BELÄGEN 3 METER UTANFÖR FASTSTÄLLELSEOMRÅDET
GÄLLANDE OMRÅDESGRÄNS
OMRÅDESGRÄNS
BESTÄMMELESGRÄNS
OMRÅDESGRÄNS FRÅN VILKEN MINDRE AVVIKELSER I VISSA FALL FÅR GÖRAS
FÖRBUD MOT KÖRBAR UTFART
ALLMÄN PLATS GATA, TORG
PARK, PLANTERING
OMRÅDE FÖR INDUSTRI
HAMN
TRANSFORMATORSTATION
VATTENOMRÅDE
MED INDUSTRI
MARK SOM INTE FÅR BEBYGGAS

1985-09-23 § 141 BLEV PÅ DENNA KARTA TECKNAT FÖRSLAG TILL STADSPLAN AV KOMMUNFULLMÄKTIGE I LANDSKRONA ANTAGET BETYGAR I TJÄNSTEN
INGMAR FUNCK
KOMMUNFULLMÄKTIGES SEKRETERARE
Skala: 1:1500 (A1)
KORDINATSYSTEM: LANDSKRONAS KOMMUNALA