BETECKNINGAR TILL STADSPLANEKARTAN:

- Stadsplanegräns
- Gällande områdes- och bestämmelsegräns
- Gällande områdes- och bestämmelsegräns, avsedd att utgå
- Gatu- kvarters- och annan områdesgräns
- Bestämmelsegräns
- Gräns över vilken in- och utfart ej får ske
- Gränslinjer, ej avsedda att fastställas
- Gata
- Park eller plantering
- Trp — Område för motorvägtrafik, avsett att planteras
- Tj — Område för järnvägsändamål
- J — Område för industriändamål
- Jm — Område för småindustriändamål
- Mark som icke får bebyggas
- u — Mark tillgänglig för underjordiska ledningar
- z — Mark tillgänglig för allmän gatutrafik
- 8.0 — Byggnadshöjd
- + 0,0 — Gällande gatuhöjd
- +(0,0) — Gällande gatuhöjd avsedd att utgå
- + 0,0 — Gatuhöjd

BETECKNINGAR TILL GRUNDKARTAN:

- Fastighetsgräns
- Stadsplanelinje
- 1 — Tomtnummer
- 590 — Stadsägonummer å östra området
- Huvudbyggnad resp. uthus
- Nivåkurvor, 1 meters ekvidistans O-plan - Stockholms slussröskel
- Skärning eller bank
- Väg
- + 0,0 — Gatuhöjd
- (60) — Annan markhöjd
- +0.0 — Lägsta tillåtna höjd å brakonstruktions underkant

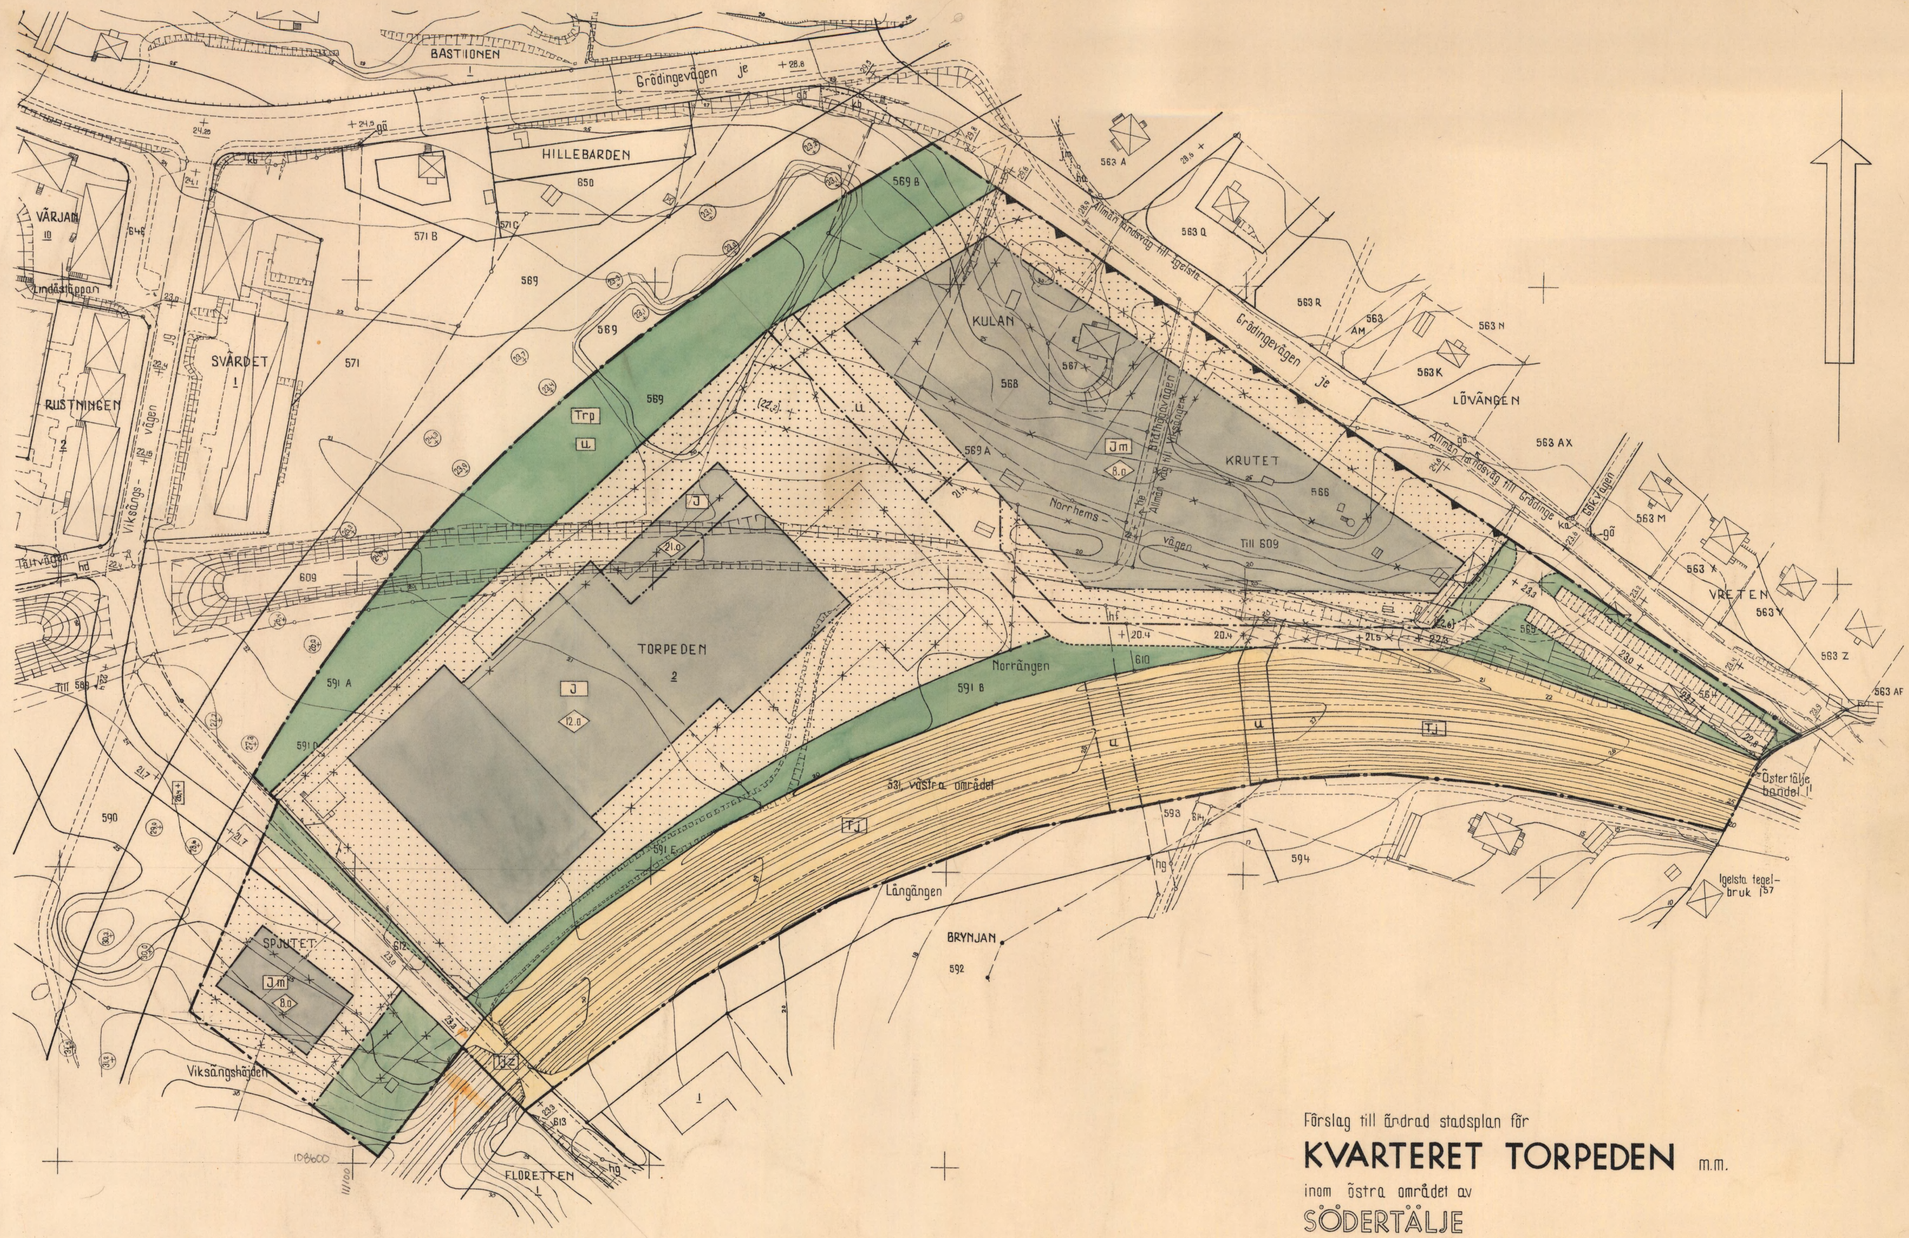

Förslag till ändrad stadsplan för

KVARTERET TORPEDEN m.m.

inom östra området av

SÖDERTÄLJE

Uppgjort å stadsplanekontoret i Södertälje den 25 juni 1963.

Gunnar Pählman
Stadsplanearkitekt

Reviderat den 15 augusti 1963.

Gunnar Pählman
Stadsplanearkitekt

Grundkartan upprättad i Södertälje den 10 juni 1963.

Nils Hedlund
Stadsingenjör

Antaget av Stadsfullmäktige i Södertälje den 30.9 1963, §206 betygas.
ex officio:

Nils Dahlström

106/1964

352

55/28 352 **352 C**

Skala 1:1000.

10 0 50 100 m.

352

ROKOTRYCK, AB KORA STOCKHOLM 1963