

1081-P84/2
Ps

le 1081 P84/2

GÅNGBROGATSLEDEN M.M.

RONNEBY KOMMUN

BLEKINGE LÄN

FÖRSLAG TILL ÄNDRING AV STADSPLAN

UPPRÄTTAD 1983-07-07 REVIDERAD 1983-08-23

Paolo Voghera
PAOLO VOGHERA
PLANARKITEKT

Gunnar Lundin
GUNNAR LUNDIN
PLANINGENJÖR

BETECKNINGAR

GRUNDKARTA

- GRÄNS FÖR FASTIGHET
- GRÄNS FÖR ADMINISTRATIVT BILDAD TOMT
- BOSTADSHUS RESP. UTHUS
- TRANSFORMATORSTATION
- VATTENTORN
- VÄG MED RESP. UTAN SIDOUTRYMMEN
- KVARTERSNAMN
- REGISTERNUMMER FÖR FASTIGHET MED KVARTERSNAMN
- STADSÄGONUMMER RESP. TOMTNUMMER
- STAKET
- TRAPPA
- SLÄNT
- STÖDMUR
- STENMUR
- JÄRNVÄGSSPÅR
- STRANDLINJE
- KRAFTLEDNING
- KONTURLINJE FÖR BERG I DAGEN
- BRO ÖVER VATTENDRAG
- FÖRNLÄMNING
- GÅNGSTIG
- NIVÅKURVOR
- RUTNÄTSPUNKT
- POLYGONPUNKT
- AVVÄGD HÖJD
- TRÄD

STADSPLANEKARTA

- A. GRÄNSBETECKNINGAR
- STADSPLANEGRÄNS BELÄGEN 3 M UTANFÖR FASTSTÄLLELSE-OMRÅDET
- GÄLLANDE OMRÅDESGRÄNS AVSEDD ATT BEHÅLLAS
- GÄLLANDE OMRÅDESGRÄNS AVSEDD ATT UTGÅ
- OMRÅDESGRÄNS
- BESTÄMMELSEGRÄNS
- OMRÅDESGRÄNS FRÅN VILKEN MINDRE AVVIKELSER I VISSA FALL FÅR GÖRAS

B. OMRÅDESBETECKNINGAR

- ALLMÄN PLATS
- GATA ELLER TORG
- PARK ELLER PLANTERING

BYGGNADSKVARTER

- A ALLMÄNT ÄNDAMÅL
- B BOSTÄDER
- BH BOSTÄDER OCH HANDEL
- C SAMLINGSLOKALER

SPECIALOMRÅDEN

- IP PARKERING

C. ÖVRIGA BETECKNINGAR AVSEDDA ATT FASTSTÄLLAS

- MARK SOM INTE FÅR BEBYGGAS
- ÖVERBYGGD GÄRD OCH ANNAN TERRASSBYGGNAD
- MARK TILLGÄNGLIG FÖR ALLMÄN GÅNGTRAFIK
- GÄLLANDE GATUHÖJD
- GÄLLANDE GATUHÖJD AVSEDD ATT UTGÅ
- GATUHÖJD
- SAMMANBYGGDA HUS
- ANTAL VÅNINGAR
- BYGGNADSHÖJD RÄKNAD FRÅN GRUNDKARTANS NOLLPLAN
- UTFARTSFÖRBUD. TVÄRSTRECK MED PIL MARKERAR FÖR BUDETS SLUT
- MARK DÄR UTHUS O.D.YL UNDTAGSVIS FÅR UPPFÖRAS
- D. ILLUSTRATIONER OCH HÄNVISNINGAR
- ILLUSTRATIONSLINJER
- GÅNGVÄG


GÅNGBROGATSLEDEN M.M.

RONNEBY KOMMUN, BLEKINGE LÄN

0 10 20 30 40 50 60 70 80 90 100 m
SKALA 1:1000 FK 03563

1081-P84/2

Ps

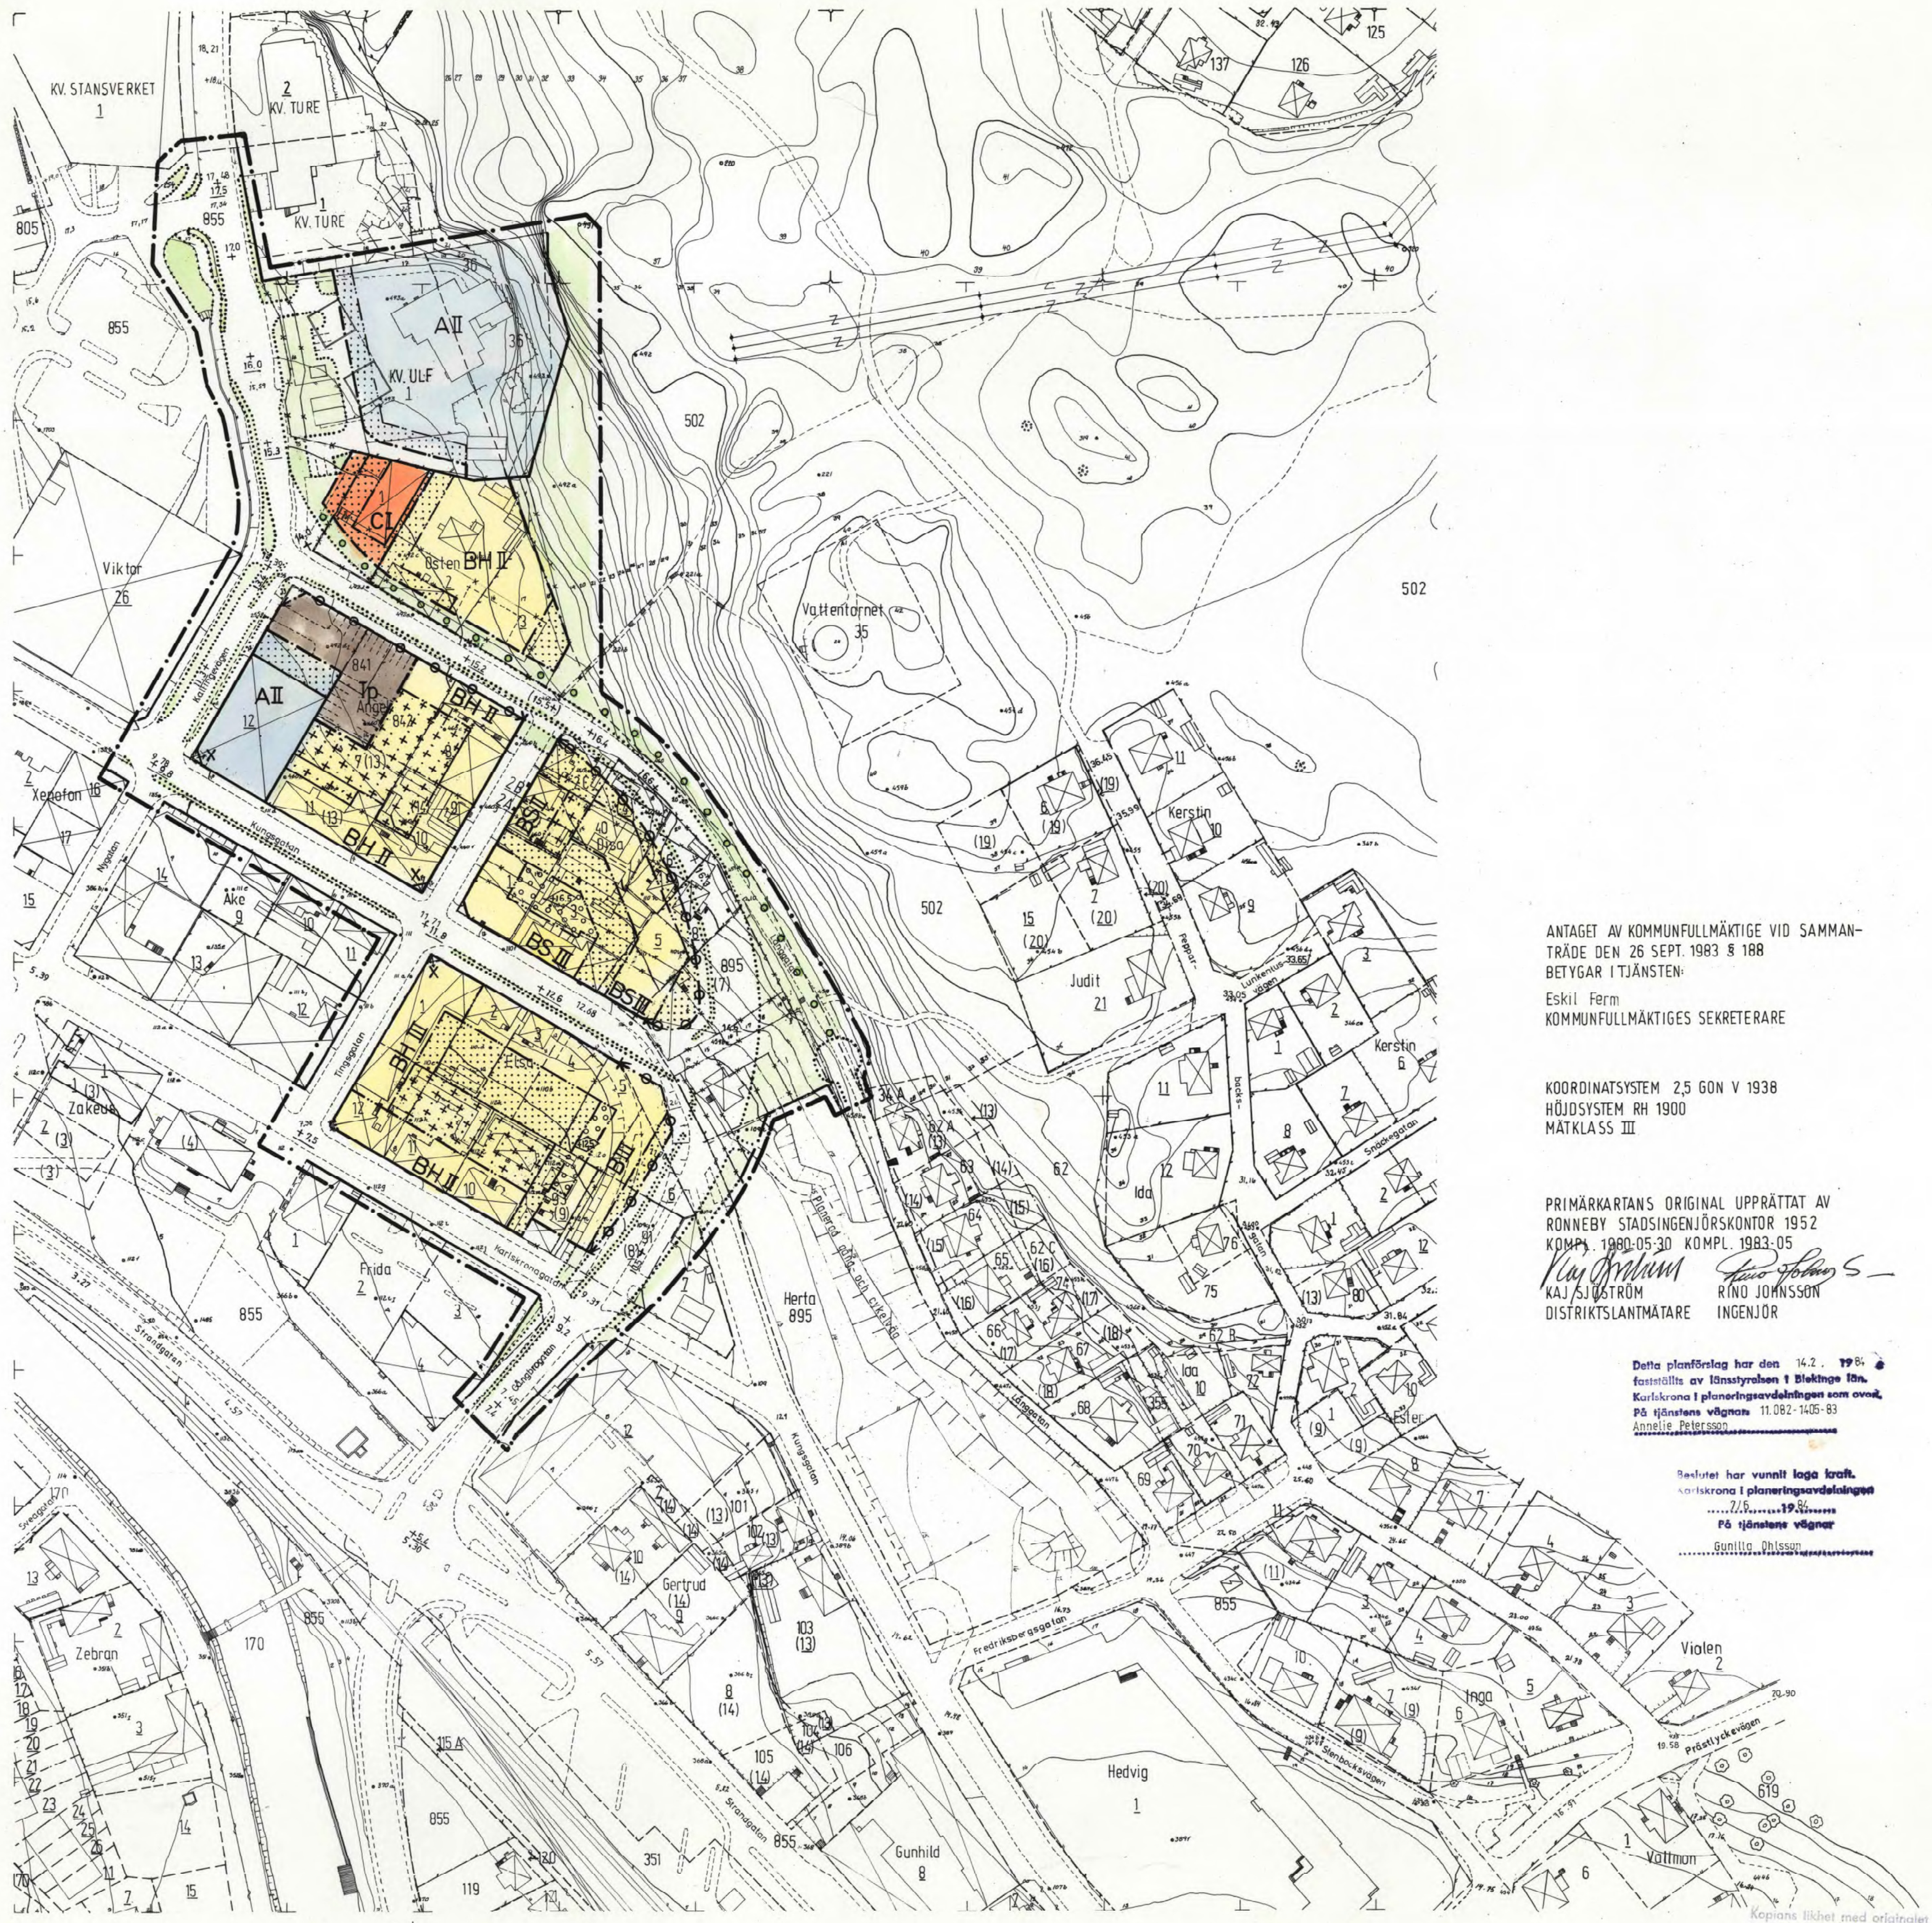

ANTAGET AV KOMMUNFULLMÄKTIGE VID SAMMANTRÄDE DEN 26 SEPT. 1983 S 188
BETYGAR TJÄNSTEN:

Eskil Ferm
KOMMUNFULLMÄKTIGES SEKRETERARE

KOORDINATSYSTEM 2,5 GON V 1938
HÖJDSYSTEM RH 1900
MÄTKLASS III

PRIMÄRKARTANS ORIGINAL UPPRÄTTAD AV
RONNEBY STADSENGJÖRSKONTOR 1952
KOMPL. 1980-05-30 KOMPL. 1983-05

Kaj Ström Rino Johansson
DISTRIKTLANTMÄTARE INGENJÖR

Detta planförslag har den 14.2. 1984 fastställt av länsstyrelsen i Blekinge län. Karlshamn i planeringsavdelningen som ovan. På tjänstens vägnar 11.082-1405-83 Annelie Petersson

Beslutet har vunnit laga kraft. Karlshamn i planeringsavdelningen 1984. På tjänstens vägnar Gunilla Ohlsson

Kopians likhet med originalen bestrykes. På tjänstens vägnar Anna Nilsson