Original

Förslag till ändring och utvidgning av stadsplanen för

BLOMBACKA VILLAOMRÅDE m. m.

inom västra området av

SÖDERTÄLJE

Uppgjort å stadsplanekontoret i Södertälje den 5 november 1963

Gunnar Påhlman
Stadsplanearkitekt

Dile Landberg
Byråarkitekt

Tillhör Kungl. Maj:ts beslut
den 10 mars 1967.
Stockholm i Kommunikationsdepartementet
Ex officio:

BETECKNINGAR TILL STADSPLANEKARTAN:

- Stadsplanelinje
- Gällande områdes- och bestämmelsegräns
- Gällande områdes- och bestämmelsegräns avsedd att utgå
- Gatu- kvarters- och annan områdesgräns
- Bestämmelsegräns
- Gränslinjer
- Illustrationslinjer } ej avsedda att fastställas
- Gata
- Park eller plantering
- BSr Område för bostadsändamål, sammanbyggda hus radhus
- BF Område för bostadsändamål, fristående hus
- T p Område för parkeringsändamål
- E Område för högspänningsledning
- Mark som icke får bebyggas
- Mark tillgänglig för underjordiska ledningar
- +0,0 Gällande gatuhöjd
- (+0,0) Gällande gatuhöjd avsedd att utgå
- +0,0 Gatuhöjd
- II Antal våningar

BETECKNINGAR TILL GRUNDKARTAN:

- Stadsplanelinje
- Fastighetsgräns
- Tomtnummer
- 302 Stadsägonummer å västra området
- Huvudbyggnad resp. uthus
- Nivåkurvor i meters ekvidistans
- 0 - plan = Stockholms slussröskel
- Väg
- Staket
- Skärning eller bank
- Häck
- 0,0 Gällande gatuhöjd

Gränsen för område som icke innefattas i stadsfullmäktiges antagande.

Grundkartan upprättad i Södertälje den 30 oktober 1963

Nils Hedlund
Stadsingenjör

Antaget av Stadsfullmäktige Södertälje den 24/2 1964, § 41, betygas
ex officio
Nils Dahlström

SKALA 1:2000

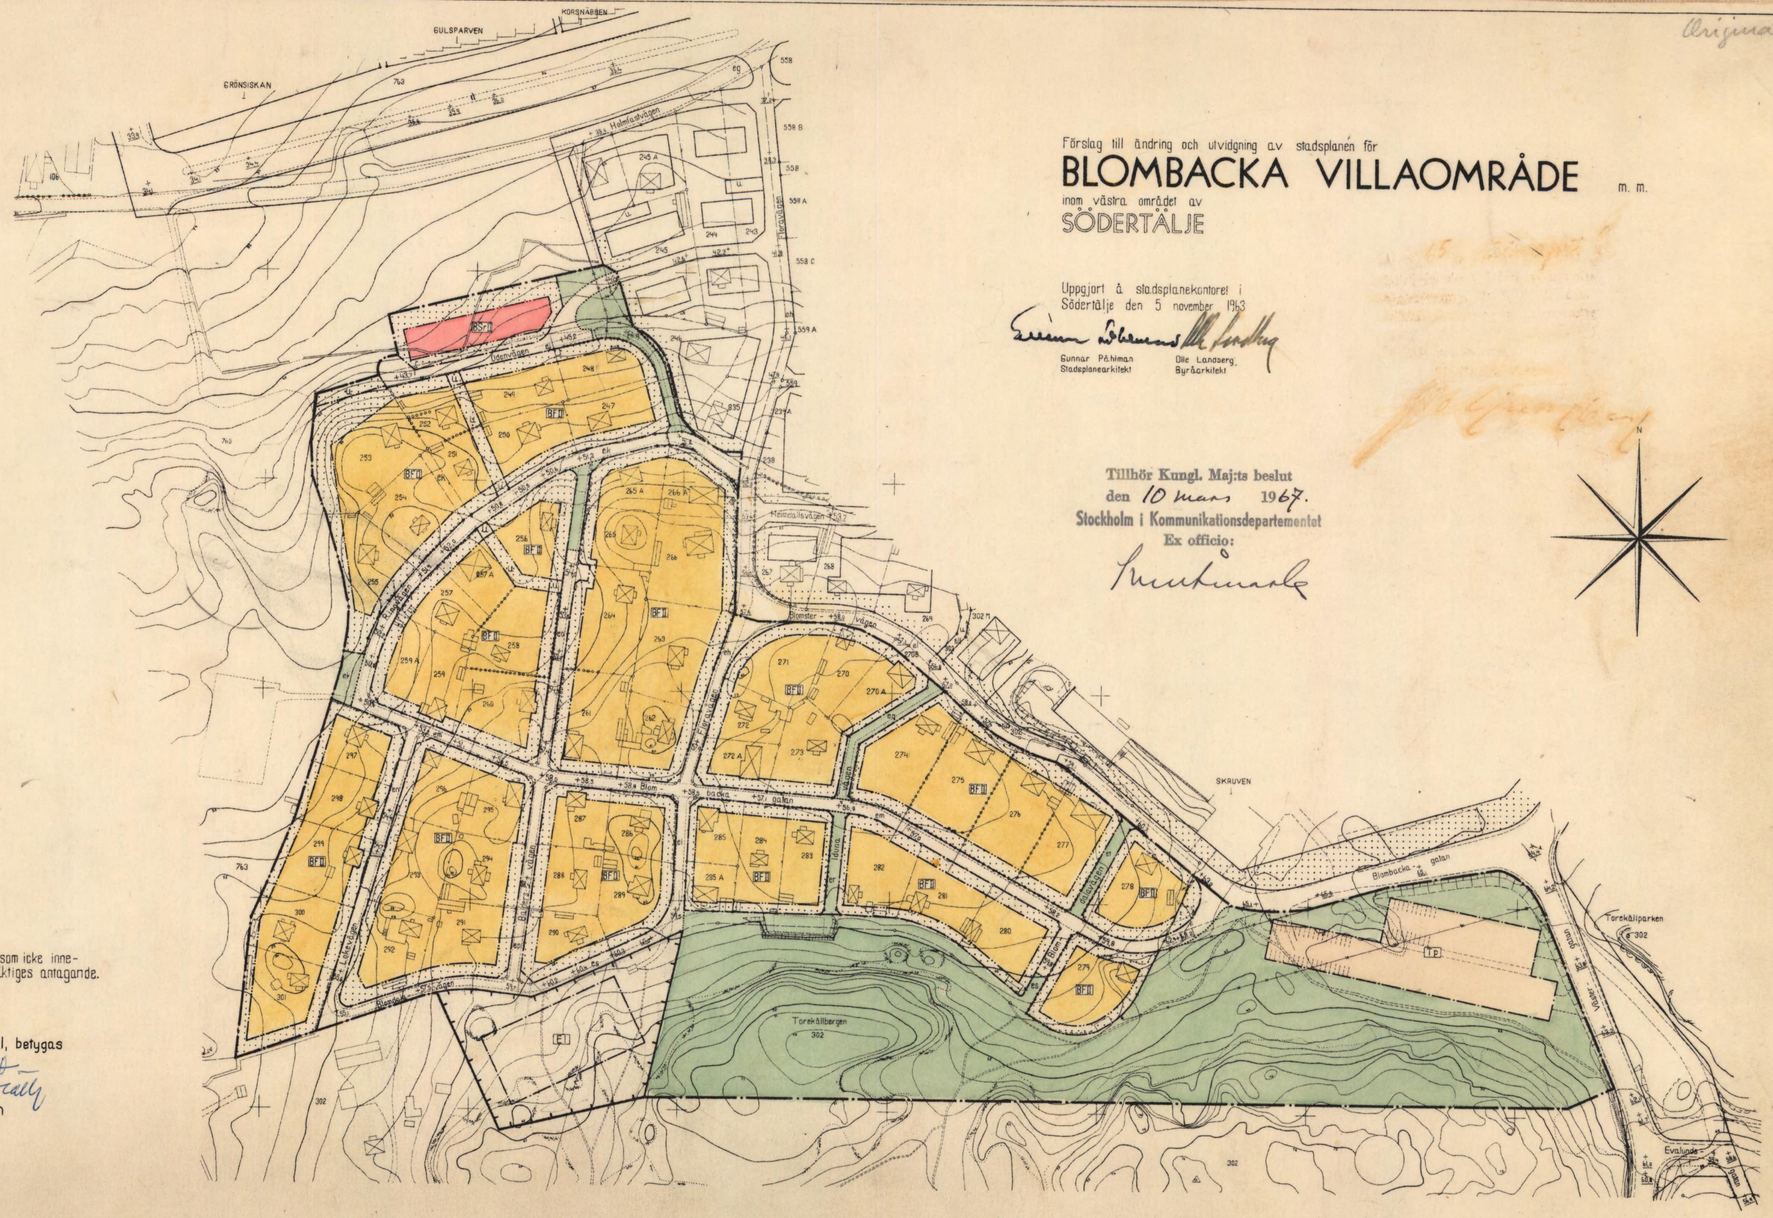
GULSPARVEN
KORSNÄBBEN
GRÖNSISKAN
Hedlundsvägen
Blomstervägen
Blomsterbacken
Blomsterbacksvägen
Blomsterbacksgatan
Blomsterbacksvägen
Blomsterbacksvägen
Blomsterbacksvägen