


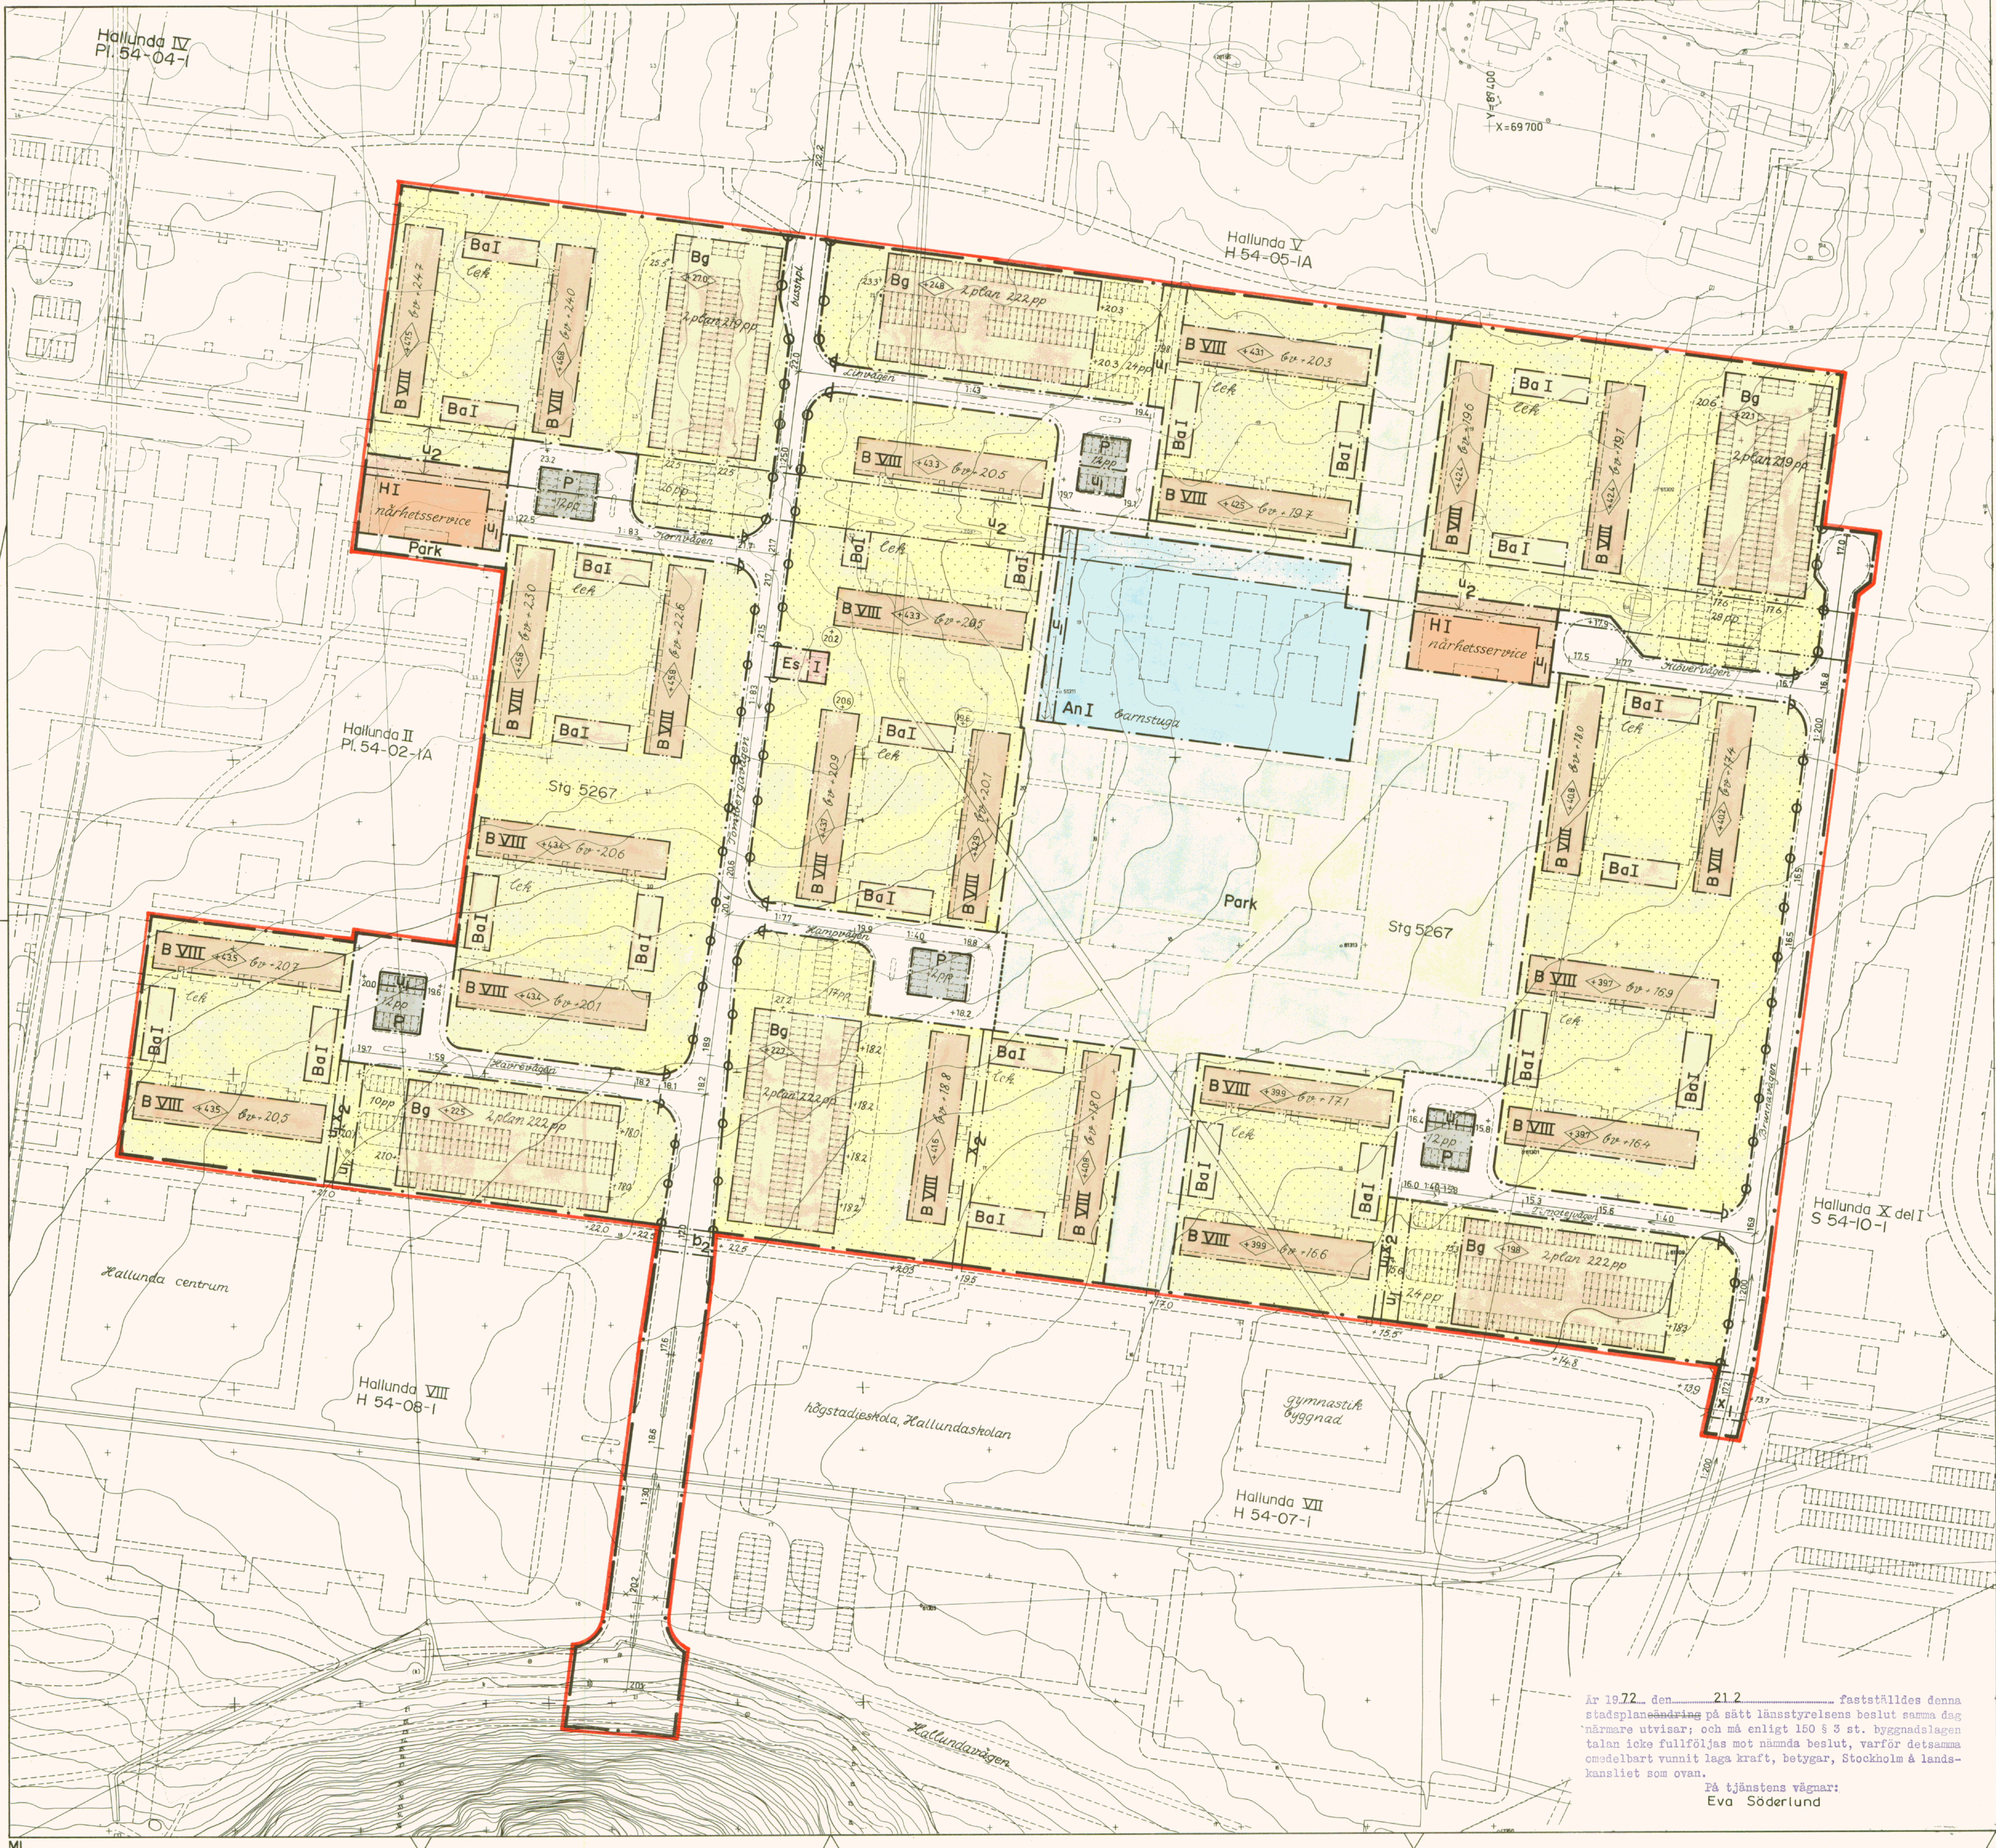

Grundkartan upprättad som utdrag ur Botkyrka kommuns primärkartverk

Tumba 1 november 1970

Norr

Carl-Johan Roos
Stadsingenjör

0 50 100m
Skala 1:1000

Gränser

- stadsplanegräns
- gällande områdesgräns
- områdesgräns
- bestämmelsegräns
- gränslinje, fastställes ej
- illustrationslinje, fastställes ej
- utgående gräns

INKOM
Stadsingenjörskontoret
Botkyrka d. 11/12 1972

Områden

- gatumark, allmän plats
- Park parkmark, allmän plats
- An barnstuga, byggnadskvarter
- B bostäder, byggnadskvarter
- Ba gemensamhetsanläggning, byggnadskvarter
- Bg garage, byggnadskvarter
- HI närhetsservice, byggnadskvarter
- Es elnärstation, specialområde
- P parkering, specialområde

Övriga beteckningar


- område som ej får bebyggas
- b2 område för gång- och cykeltrafik på bro
- u ledningsområde
- x gångtrafikområde
- utfartsförbud
- hög på gatumark, gällande resp. föreslagen
- gatulutning
- annan markhöjd avsedd att fastställas
- högsta byggnadshöjd över kommunens nollplan
- I. VIII våningsantal
- Cek illustrationstext
- +000 illustrerad markhöjd
- Bp -000 illustrerad bäjklaghöjd

Tillhör kommunfullmäktiges i Botkyrka

beslut den 25.2 1972

betygar Curt Sjögren

kommunfullmäktiges sekr.

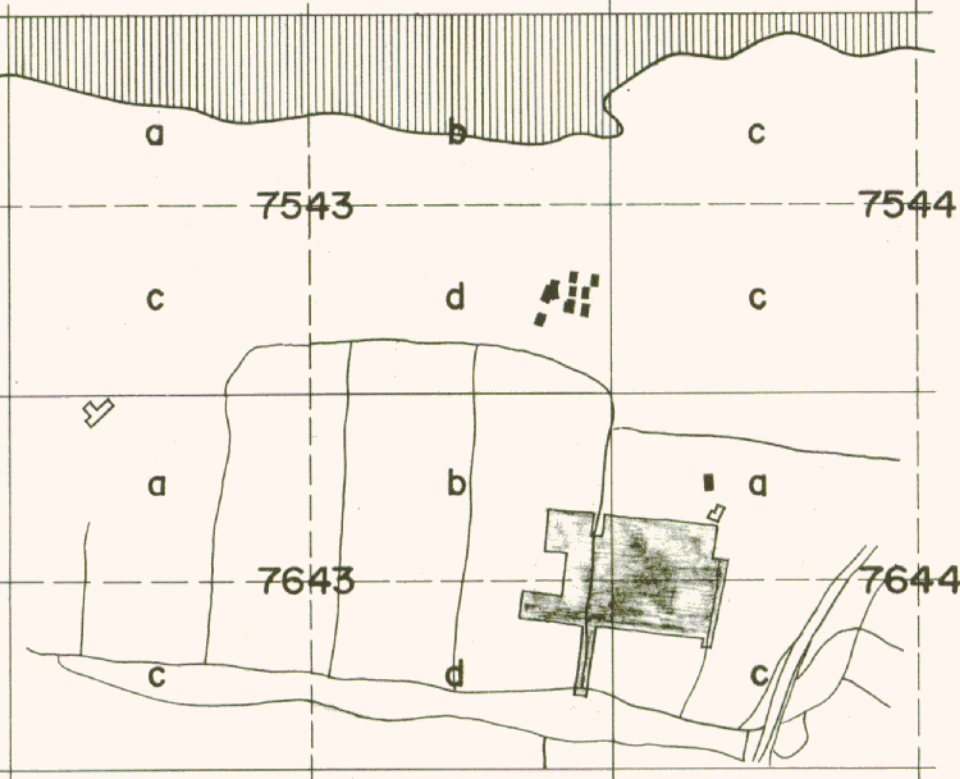

Stadsplan för del av Hallunda

Hallunda III

inom Botkyrka kommun

i Stockholms län

Upprättad den 20 november 1970

AB Svenska Bostäder

Arkitektsektionen

Gunnar Andersson

Gunnar Andersson

Arkitekt SAR

Godkänd av BN den 19.1.71

Anragen av KF den 25.2.71

Fastställd av KB den 21.2.72

Pl. 54-03-I

År 1972, den 21.2 fastställdes denna stadsplaneändring på sätt länsstyrelsens beslut samma dag närmare utvisar; och må enligt 160 § 3 st. byggnadslagen talan icke fullföljas mot nämnda beslut, varför detsamma omedelbart vunnit laga kraft, betygar, Stockholm & landskansliet som ovan.

På tjänstens vägnar:
Eva Söderlund