


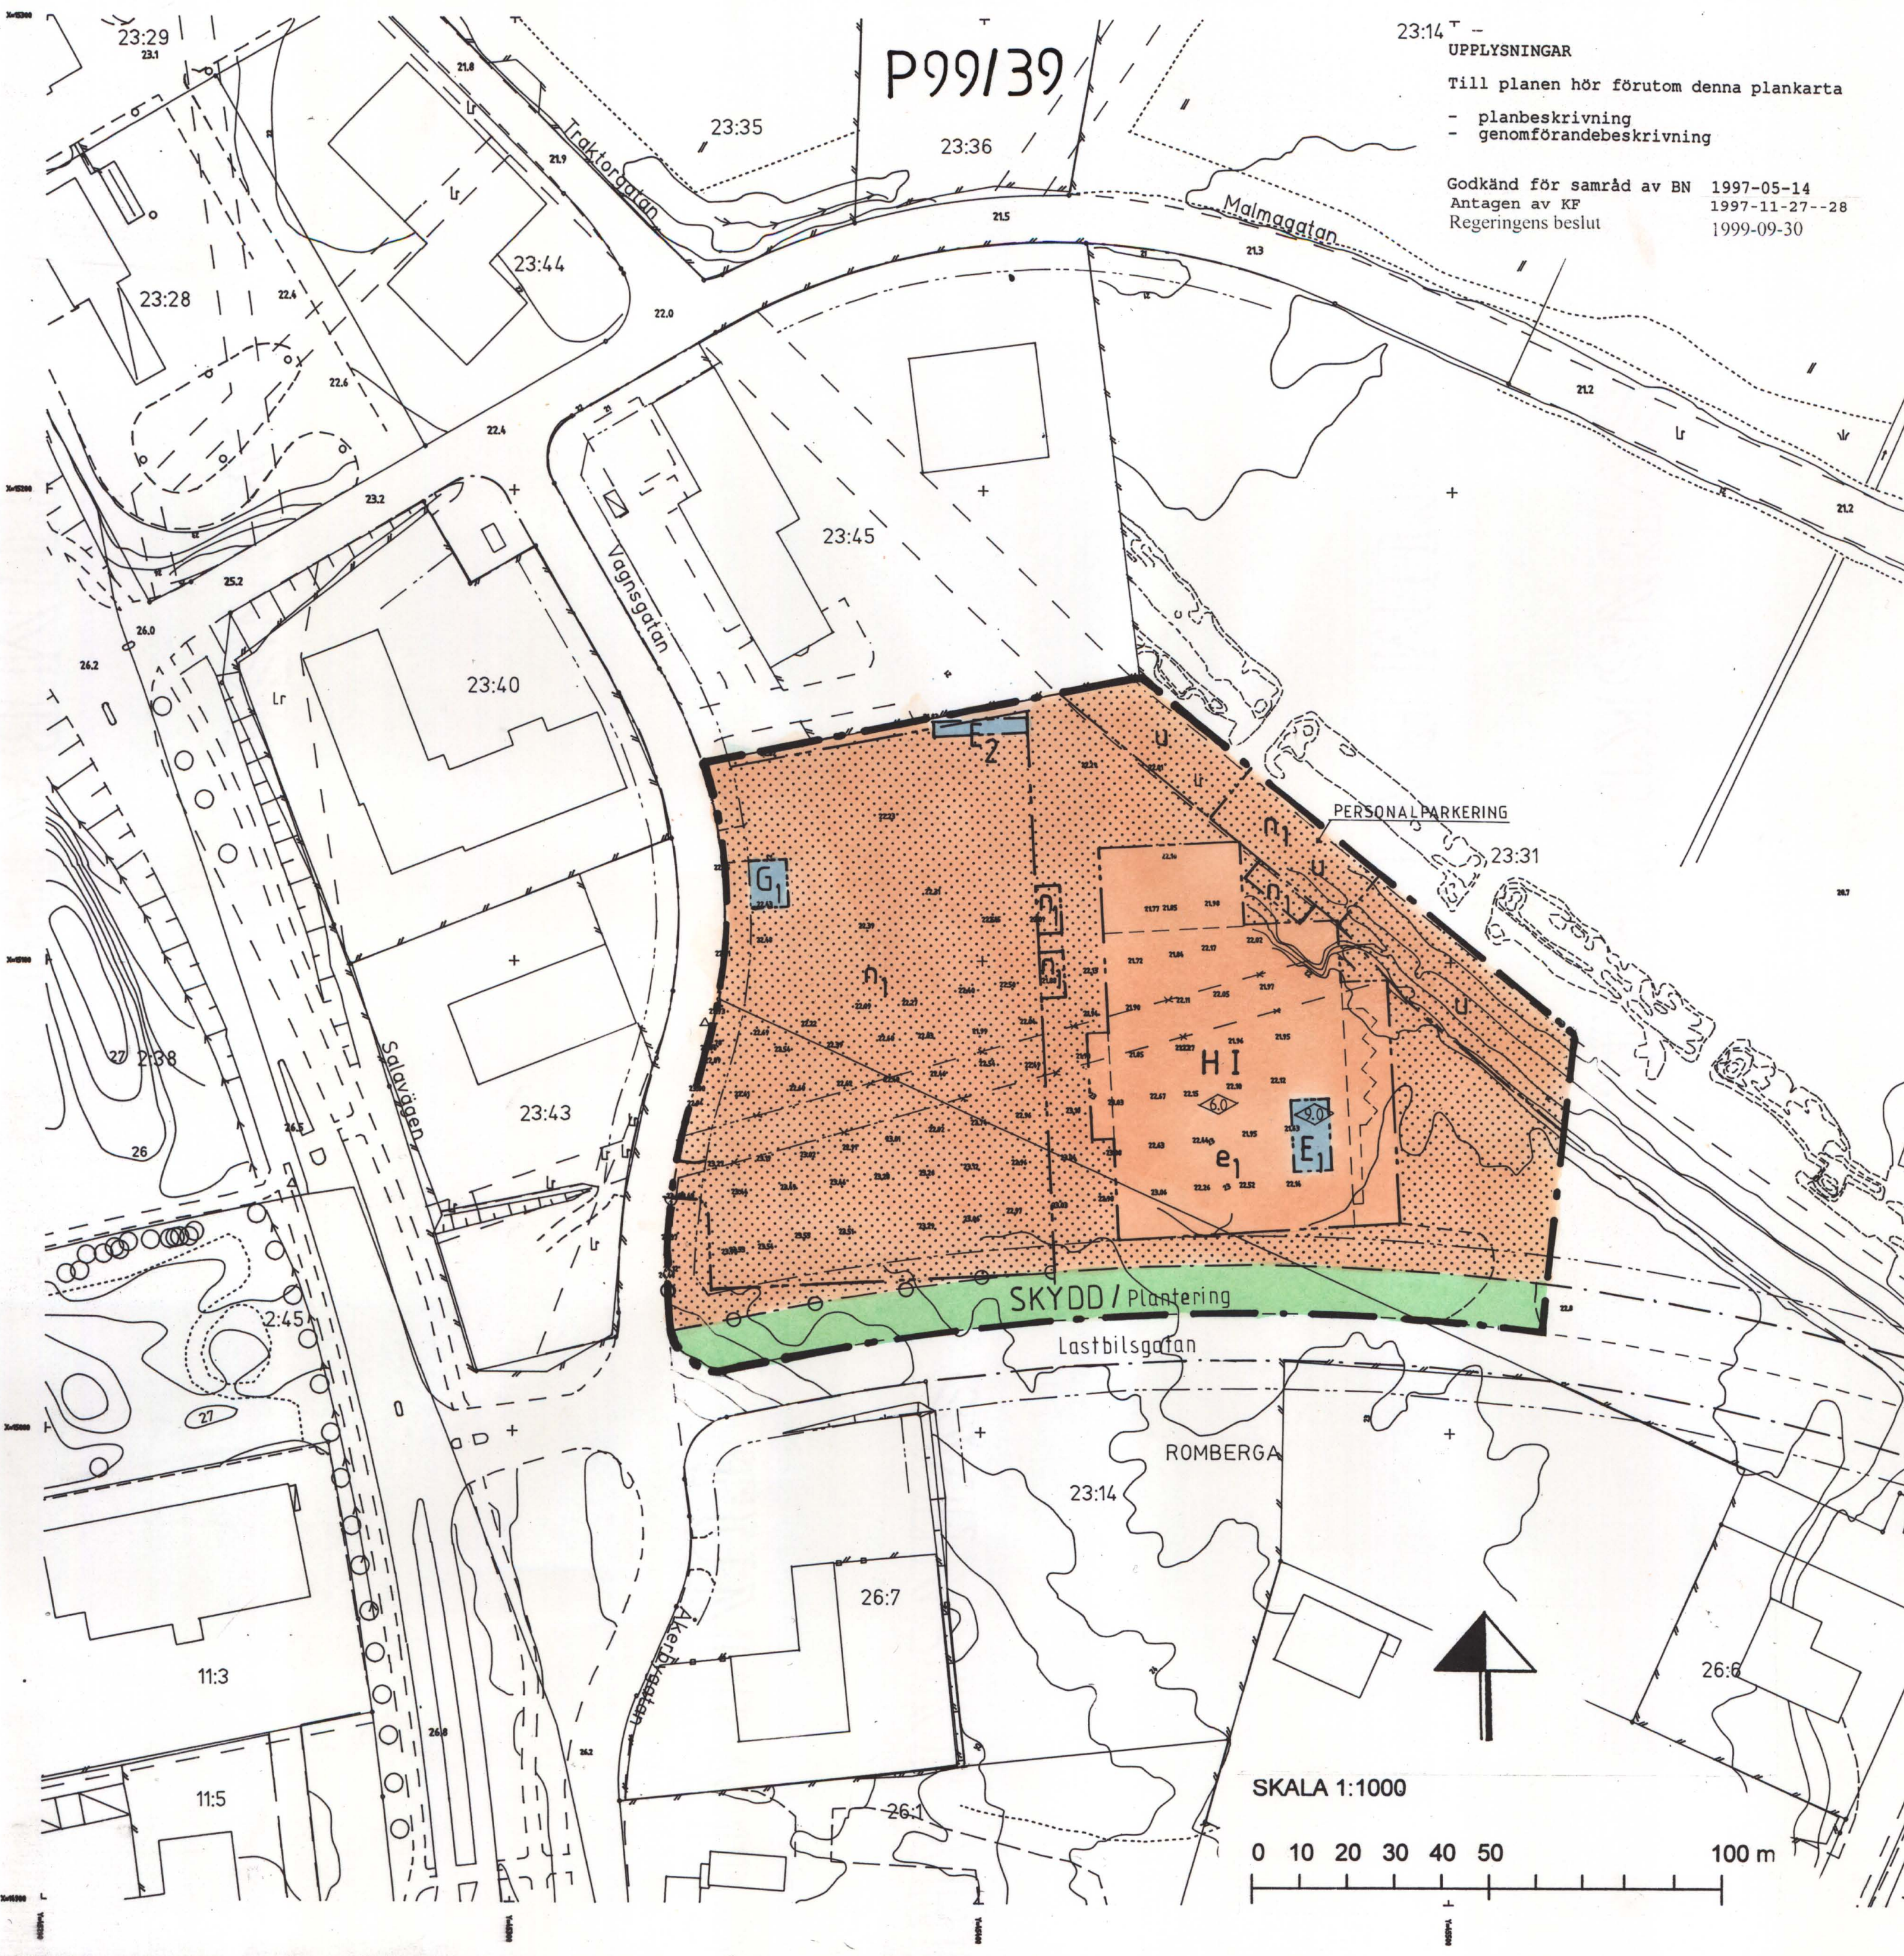

P99/39

23:14
UPPLYSNINGAR
Till planen hör förutom denna plankarta
- planbeskrivning
- genomförandebeskrivning
Godkänd för samråd av BN 1997-05-14
Antagen av KF 1997-11-27--28
Regeringens beslut 1999-09-30

GRUNDKARTA
Över del av ROMBERGA 23:31 m fl
i Enköpings kommun
Upprättad från digital primärkarta 1997-04-17
Stig Roslund
Stig Roslund
Mättingsingenjör
Gun Yrefors
Gun Yrefors
Karttekniker

BETECKNINGAR
— fastighetsgräns
- - - användningsgräns
- - - egenskapsgräns
- - - staket
- - - slänt
- - - dike
- - - ägoslagsgräns
○ lövträd
// äng resp. åker
- - - ledningsrätt
ROMBERGA 23:14 traktans namn
0.0 registreringsnummer
+ avvagd höjd på vägbanan
- - - rutnätspunkt
- - - höjddurvor
- - - höjddurvor, osäkra
Mätklass III Skala 1:1000
Koordinatsystem i plan: Enköpings lokala
Koordinatsystem i höjd: Rikets system

PLANBESTÄMMELSER
Följande gäller inom områden med nedanstående beteckningar.
Där beteckning saknas gäller bestämmelsen inom hela plan-
området. Endast angiven användning och utformning är tillåten.

GRÄNSBETECKNINGAR
- - - Gräns för planområdet
- - - Användningsgräns
- - - Egenskapsgräns
- - - Utgående gräns

ANVÄNDNING AV MARK OCH VATTEN
Kvartersmark
E₁ Teknisk anläggning, ventilation- och kylanläggning
E₂ Teknisk anläggning, miljöstation
G₁ Drivmedelsförsäljning, endast automattankning
H Handel

UTNYTTJANDEGRAD
e₁ 000 Högsta tillåtna bruksarea är 4000 m²

BEGRÄNSNING AV MARKENS BEBYGGANDE
u Marken får ej bebyggas
u Marken skall vara tillgänglig för allmänna underjordiska ledningar

MARKENS ANORDNANDE
n₁ Parkering får anordnas, markplanering enl separat ritning. Minst 18% av ytan betecknad n₁ inkl randområde utanför n₁ skall vara planterad. BN:s beslut 1997-05-14 §173 skall följas vid ansökan om bygglov.

— Körbar utfart får ej anordnas

PLACERING, UTFORMNING, UTFÖRANDE
Utförande
0,0 Högsta byggnadshöjd i meter
I Högsta antal våningar

ADMINISTRATIVA BESTÄMMELSER
Genomförandetiden är 5 år från den dag planen vinner laga kraft

ANTAGANDEHANDLING

DETALJPLAN FÖR
ROMBERGA 23:14, 23:31
ENKÖPINGS KOMMUN

Upprättad på stadsbyggnadskontoret i Enköping 1997-05-05
Reviderad 1997-06-09

Åke Nordström
Stadsbyggnadschef

Kopierat från originalen betygas
Stockholm den 1999-11-30
LANTMÄTERIET/KartCentrum
Lina Kacki