Förslag till utvidgning av stadsplanen för stadsdelen

SALTSKOG

i

SÖDERTÄLJE

Upprättat å stadsarkitektkontoret i Södertälje den 1 november 1967

Reviderad den 1 december 1967

Gunnar Pöhlman
Stadsarkitekt

Olle Landberg
Planarkitekt

Börje Fredin
Stadsplaneingenjör

BETECKNINGAR TILL STADSPLANEKARTAN:

- Stadsplanegräns
- Gällande områdes- och bestämmelsegräns, avsedd att utgå
- Gatu- kvarters- och annan områdesgräns
- Bestämmelsegräns
- Gränslinjer ej avsedda att fastställas
- Gata
- Park eller plantering
- A — Område för allmänt ändamål
- B — Område för bostadsändamål
- Bsd — Område för bostadsändamål radhus
- H — Område för handelsändamål
- P — Område för parkeringsändamål
- E — Område för transformatorstation
- Mark som icke får bebyggas
- Overbyggd gård och annan terrassbyggnad
- u — Mark tillgänglig för allmänna underjordiska ledningar
- g — Område för gångtunnel
- 0,0 — Gällande gatuhöjd
- 0,0 — Gatuhöjd
- Antal våningar
- Byggnadshöjd
- Byggnadshöjd räknad från stadens nollplan

BETECKNINGAR TILL GRUNDKARTAN:

- Stadsplanelinje
- Fastighetsgräns
- Tomtnummer
- 854 — Stadsagonummer
- Huvudbyggnad resp. uthus
- Nivåkurvor I meters ekvidistans
- 0 - plan = Stockholms slusströskel
- Väg
- Skärning eller bank
- 0,0 — Gällande gatuhöjd

Grundkartan upprättad i Södertälje den 16 oktober 1967

Nils Hedlund
Stadsingenjör

Antaget av Stadsfullmäktige den 20 december 1967, § 297 betygas ex officio

Nils Dahlström

Ar 19 68 den 1/2 fastställdes denna stadsplaneändring på sätt länsstyrelsens beslut samma dag närmare utvisar; och må enligt 150 § 3 st. byggnadslagen talan icke fullföljas mot nämnda beslut, varför detsamma omedelbart vunnit laga kraft. Länsstyrelsen i Stockholms län som ovan.

På länsstyrelsens vägnar

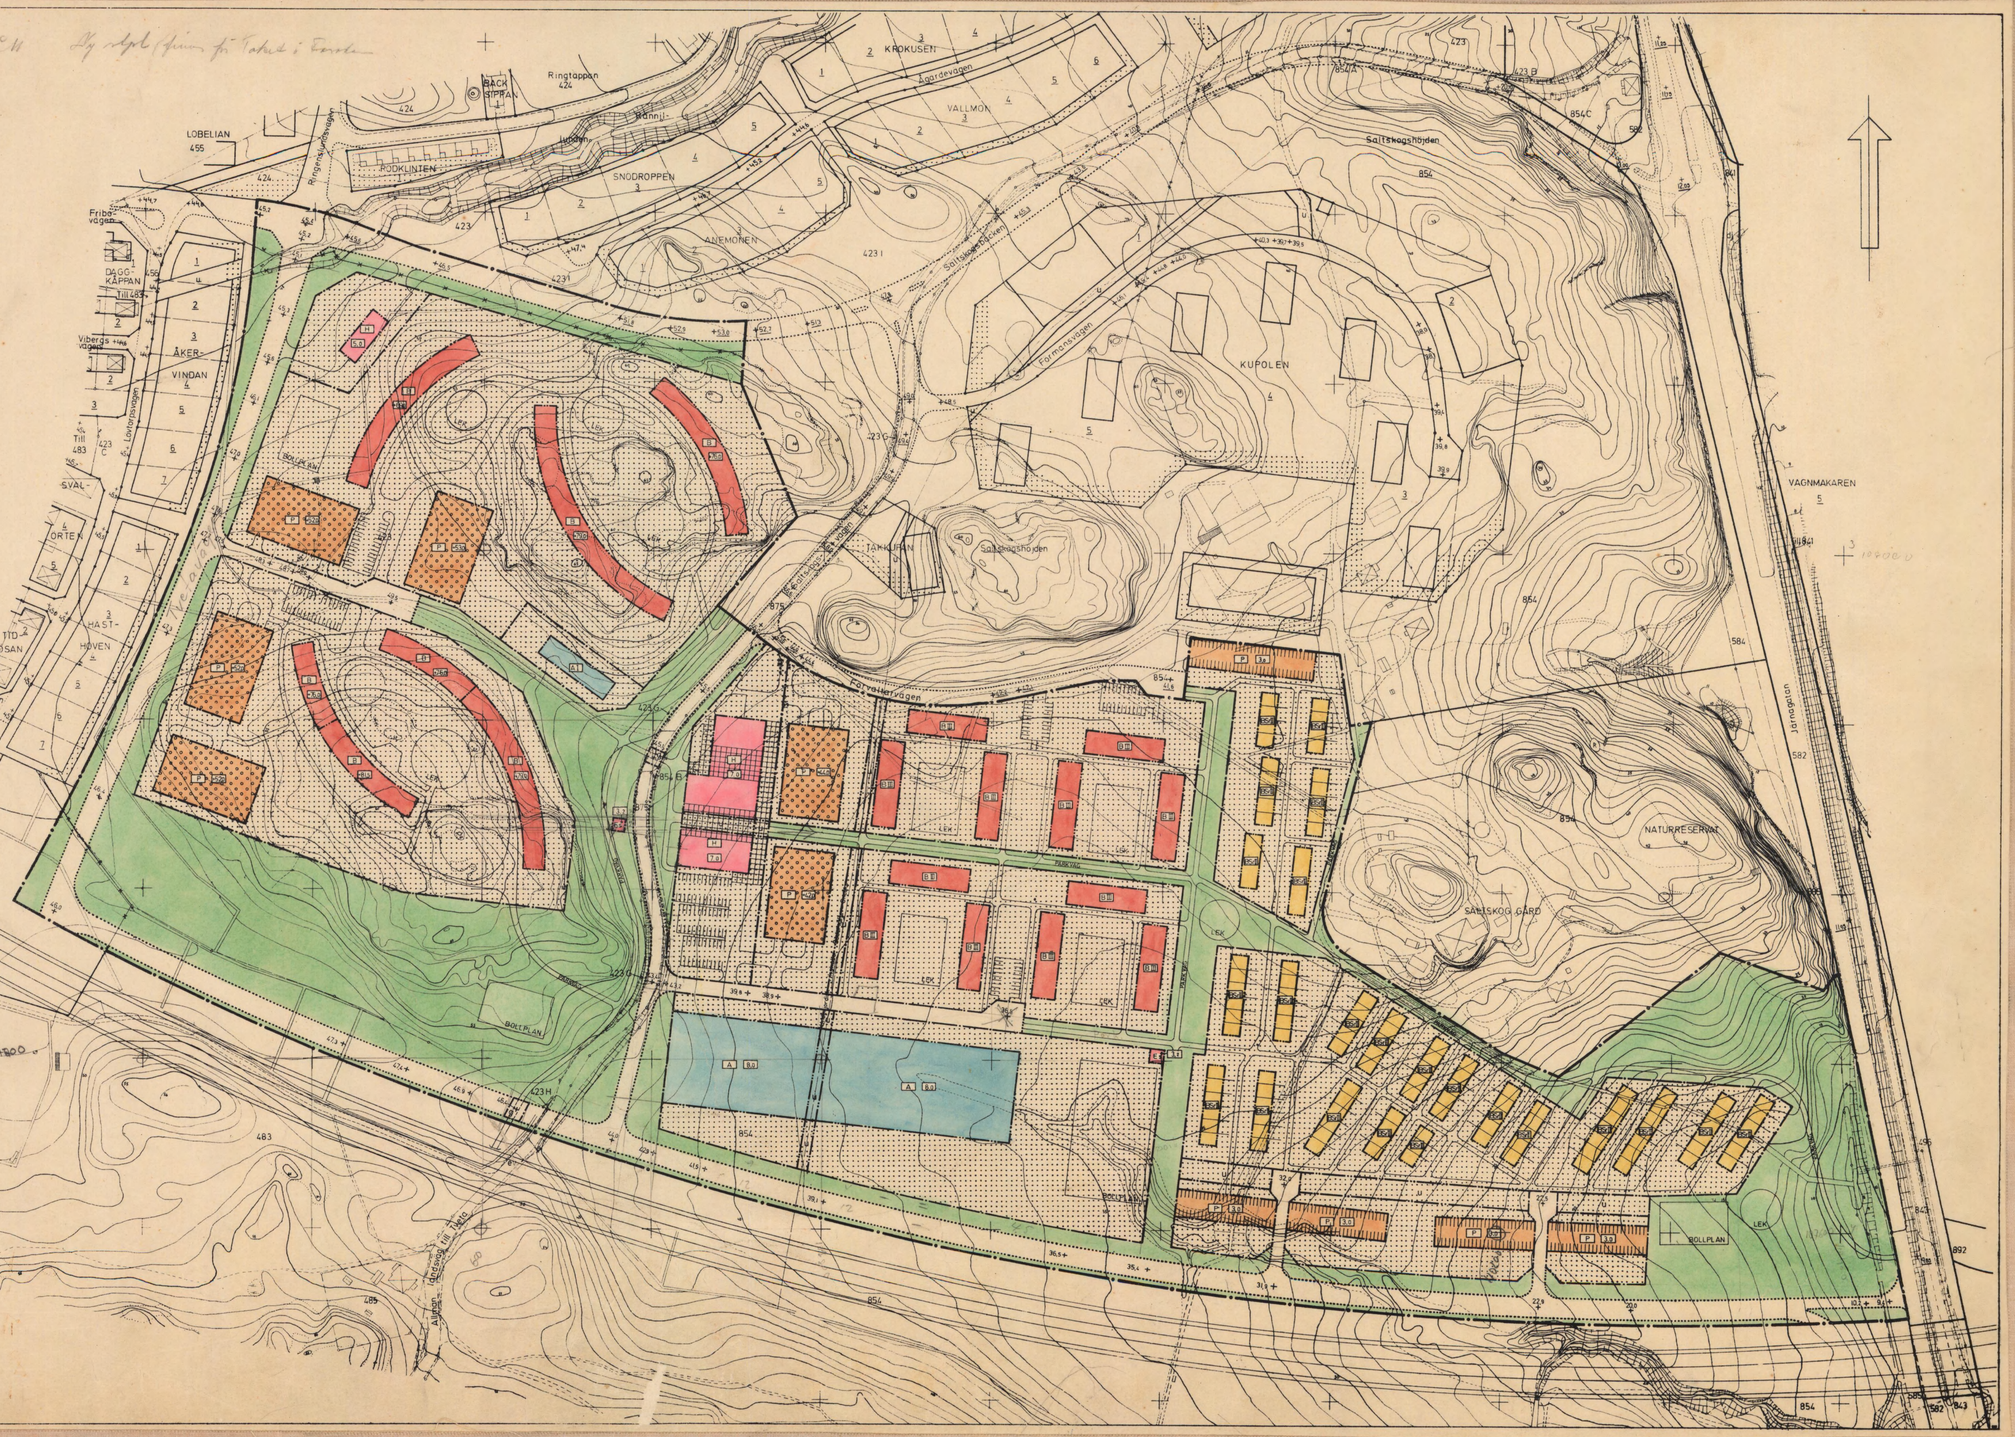

0181K-P

426 C

67/8

SKALA 1:2000