

FÖRSLAG TILL BYGGNADSPLAN FÖR GARPEN HASLÖ KOMMUN, BLEKINGE LÄN

På grundval av en åren 1958-1959 av distriktslantmätaren Nils Johnson
uppgjord grundkarta upprättat år 1960 å länsarkitektkontoret i Karlskrona

Samuel Fränne

Chula Augustson

Tillhör Kommunalfullmäktiges i Hasslöv
kommun beslut den 19 mars 1961 §15,
varvid förslaget antagits.

Bestyrkes i tjänsten

Sven Olsson


Kommunalfullmäktiges ordf.

Att kommunfullmäktige på sammanträde å Hasslöv den
17 juni 1962 beslutat undantaga med rött inramade området
från fastställelse för anläggande av grundvattenverk
(Hasslöv 9:62)

Bestyrkes:

Sven Olsson

Gräns för område som föreslås
bliva undantaget från fastställelse.

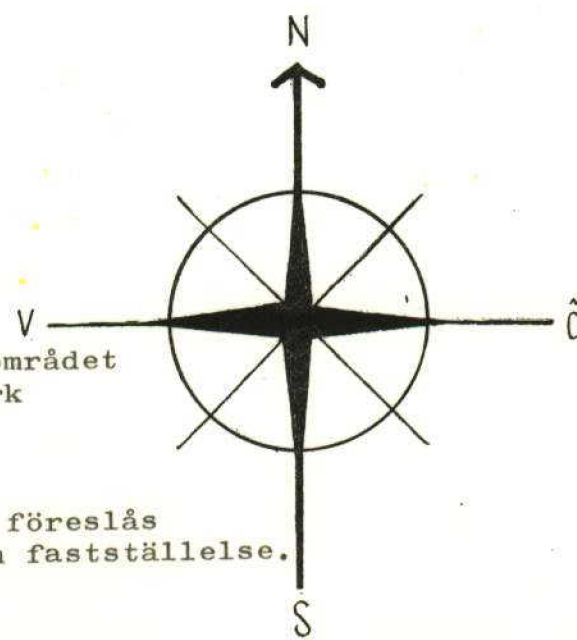

BETECKNINGAR TILL GRUNDKARTAN

- fastighetsgräns
- staket
- stenmur
- häck
- åkerkant
- strandlinje innan hamnbygge
- väg
- kraftledning
- båtslip
- dike
- nivåkurvor i meter (Sveriges precisionsavvägning)
- hus
- brunn
- polygonpunkt
- stödpunkt
- rutnät
- jordregisternummer
- träd

BETECKNINGAR TILL BYGGNADSPLANEKARTAN


- byggnadsplane
- ändamålsområdesgräns
- bestämmelseområdesgräns
- gräns för allmän plats, park eller annan
illustrationslinje, ej avsedd att fastställas
- föreslagen fastighetsgräns, ej avsedd att fastställas
- föreslaget läge för nybyggnad ej avsett att fastställas
- allmän plats, gata eller torg
- allmän plats, park eller plantering
- A kvartersmark för allmänt ändamål
- BF kvartersmark för bostadsändamål i fristående byggnadssätt
- J kvartersmark för industriändamål
- Th mark för hamnändamål
- Vb vattenområde
- mark som icke får bebyggas
- mark för mindre gårdsbyggnader
- u mark tillgänglig för underjordiska ledningar
- x mark tillgänglig för allmän trafik
- Iv antal våningar jämte vindsinredning
- uppställningsplats för motorfordon, ej avsedd att fastställas
- +3.2 väghöjd

LÄNSSTYRELSEN I BLEKINGE LÄN HAR DENNA DAG FASTSTÄLLT
PÅ DENNA KARTA ANGIVET BYGGNADSPLANEFÖRSLAG.
KARLSKRONA I LANDSKANSLIET DEN 25 SEPTEMBER 1962.
PÅ TJÄNSTENS VÄGNAR:
TORSTEN PIRA

KOPIANS LIKHET MED ORIGINAL ETYAS.
KARLSKRONA I LÄNSARKITEKTKONTORET DEN 23
OKTOBER 1962.

SAMUEL FRÄNNE

10 0 10 20 30 40 50 100 200 300 400
skala 1:2000

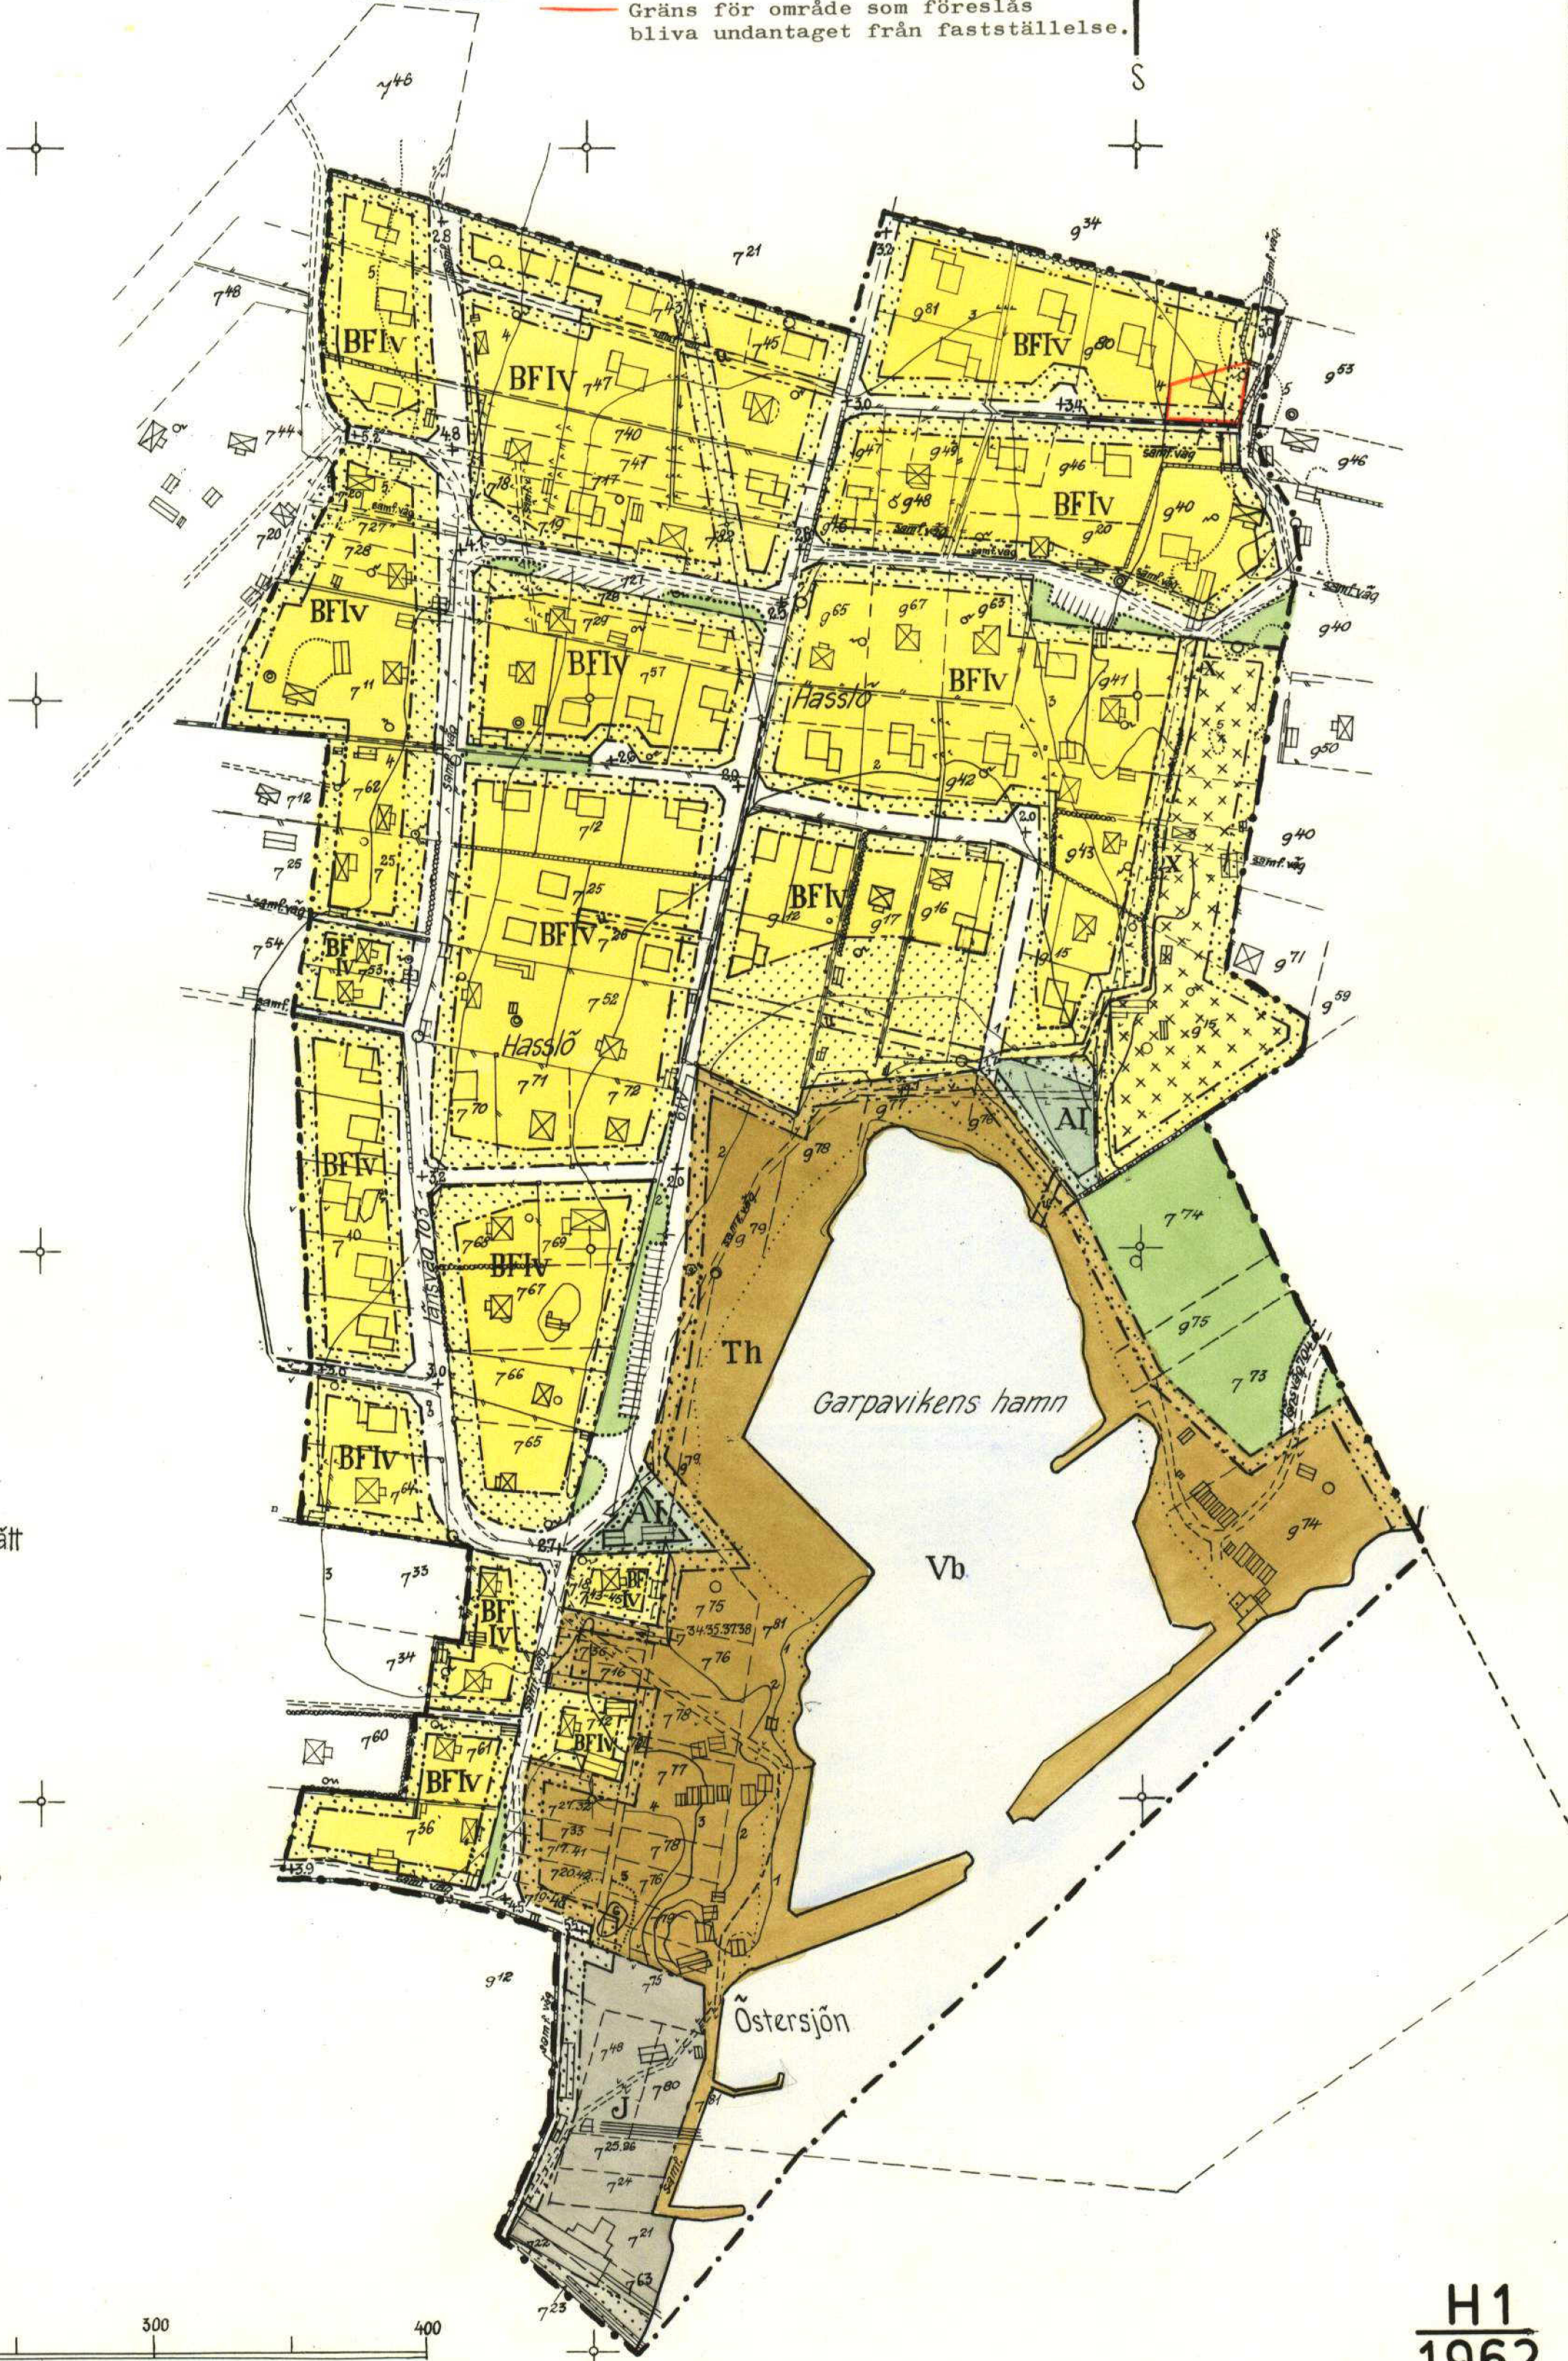

H1
1962