

KYRKOGRÅRD I HORN
FLARKA 5:27 M.FL.
KINDA KOMMUN, ÖSTERGÖTLANDS LÄN

FÖRSLAG TILL ÄNDRING AV BYGGNADSPLAN

UPPRÄTTAT 1983.03.16

Bo Sundberg
BO SUNDBERG
BO SUNDBERG ARKITEKTKONTOR AB LINKÖPING

Jan Wahlstein
JAN WAHLSTEIN
BO SUNDBERG ARKITEKTKONTOR AB LINKÖPING

BETECKNINGAR

- GRUNDKARTA
- FASTIGHETSGRÄNS
 - HUVUDBYGGNAD RESP UTHUS
 - KYRKBYGGNAD
 - KYRKOGÅRD
 - VÄG
 - STAKET RESP HÄCK
 - STÖDMUR
 - TRÄD
 - GRÄSMARK
 - VEGETATIONSGRÄNS
 - DIKE
 - EL-LEDNING RESP VA-LEDNING
 - NIVÅKURVOR
 - 527 FASTIGHETSBETECKNING
 - + RUTNÄTSPUNKT
 - o 500 POLYGONPUNKT
 - 99.0 AVVÄGD HÖJD

BYGGNADSPANEKARTA

- A. GRÄNSBETECKNINGAR
- BYGGNADSPANEGRÄNS BELÄGEN 3 M UTANFÖR FASTSTÄLLELSEOMRÅDET
 - GÄLLANDE OMRÅDESGRÄNS AVSEDD ATT BEHÅLLAS
 - GÄLLANDE BESTÄMMELESGRÄNS AVSEDD ATT BEHÅLLAS
 - GÄLLANDE OMRÅDESGRÄNS AVSEDD ATT UTGÅ
 - GÄLLANDE BESTÄMMELESGRÄNS AVSEDD ATT UTGÅ
 - OMRÅDESGRÄNS RESP OMRÅDESGRÄNS FRÅN VILKEN MINDRE AVVIKELSER I VISSA FALL FÅR GÖRAS
 - BESTÄMMELESGRÄNS

B. OMRÅDESBETECKNINGAR

- ALLMÄN PLATS
- VÄGMARK
 - PARK
- BYGGNADSMARK
- Bq BOSTÄDER, SÄRSKILDA MILJÖHÄNSYN
 - Bh BOSTÄDER SAMT I VISSA FALL HANDEL MM.
 - Ch CENTRUMBEBYGGELSE

- SPECIALOMRÅDE
- K BEGRAVNINGSPLATS


C. ÖVRIGA BETECKNINGAR AVSEDDA ATT FASTSTÄLLAS

- MARK SOM INTE FÅR BEBYGGAS
- KYRKOGÅRDSMARK, FÅR EJ ANVÄNDAS FÖR BEGRAVNING OCH PARKERING
- MARK FÖR UTHUS OCH DYLIKT
- LEDNINGSOMRÅDE
- FRISTÅENDE HUS
- ANTAL VÅNINGAR
- FÖRBUD MOT VINDSINRENING
- UTFARTSFÖRBUD. TVÄRSTRECK MED PIL MARKERAR FÖR-
BUDETS SLUT

- D. ILLUSTRATIONER
- ILLUSTRATIONSLINJE
 - parkering ILLUSTRATIONSTEXT

KYRKOGRÅRD I HORN, FLARKA 5:27 M.FL.
KINDA KOMMUN, ÖSTERGÖTLANDS LÄN

Likhet med originalet intygas *Jan Wahlstein*

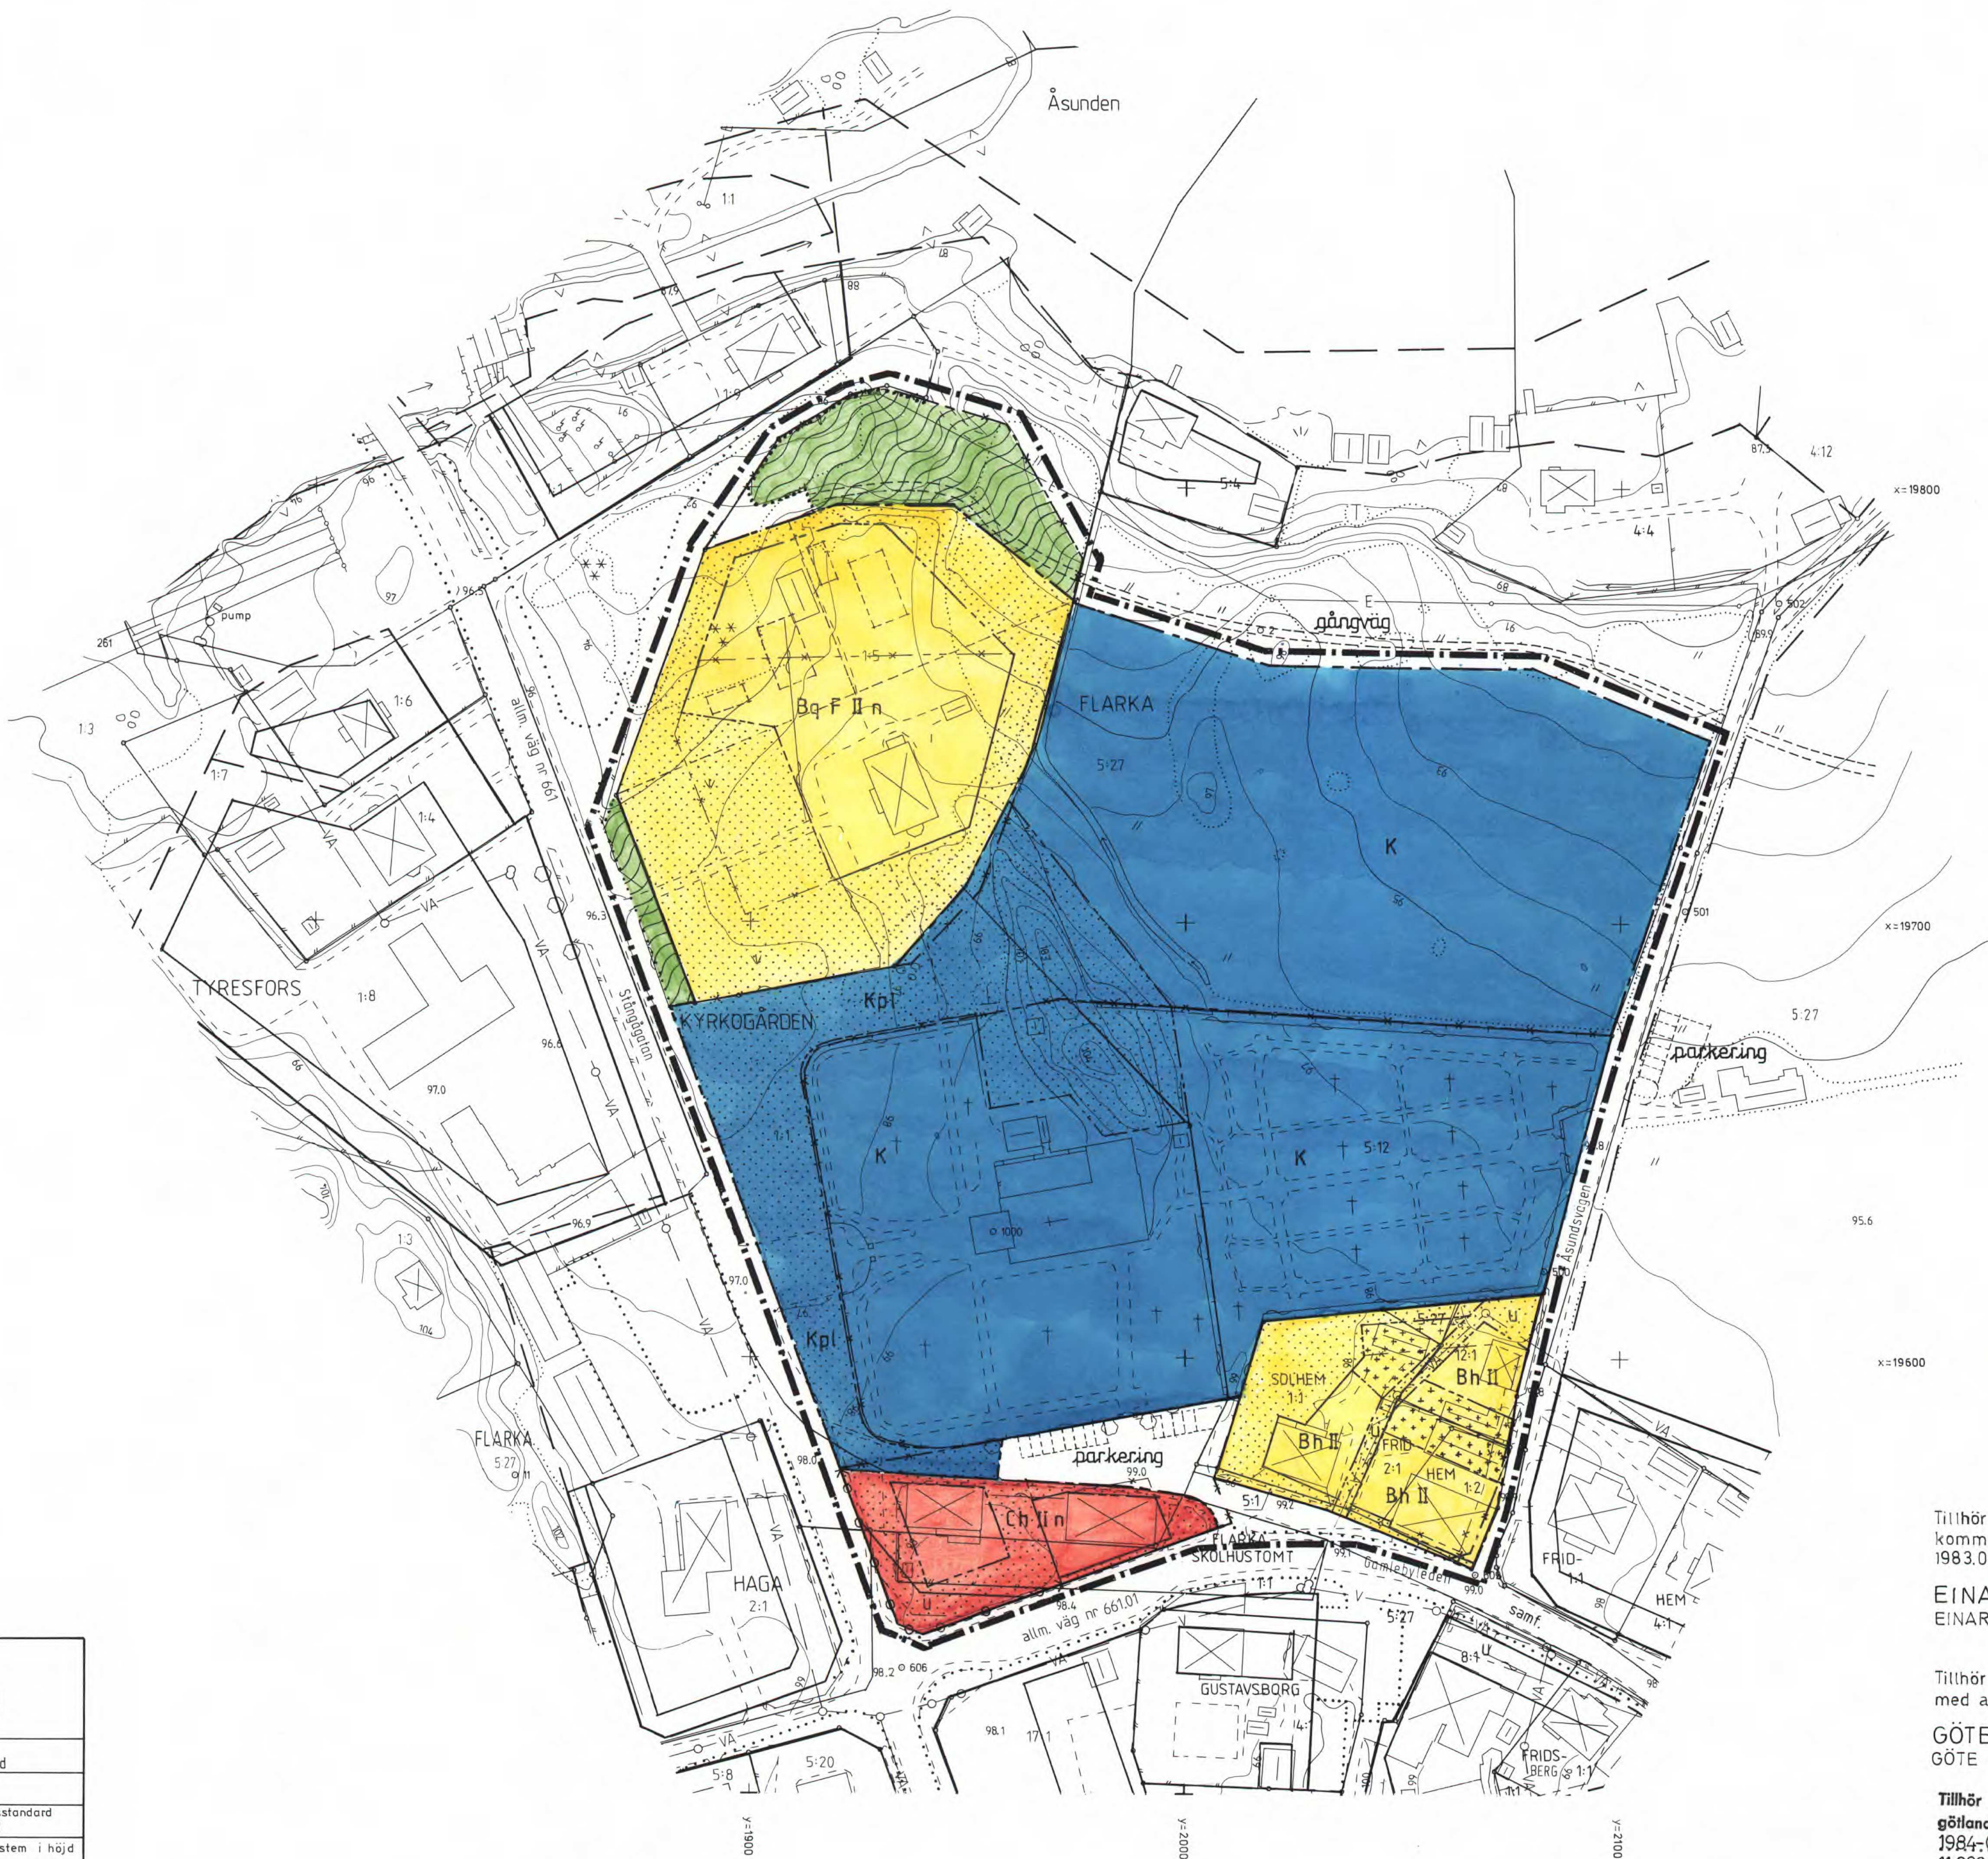

Grundkarta över
FLARKA 5:27 m.fl.
upprättad genom sammanställning
och komplettering av primärkartan
för Horns samhälle

Kommun	Kinda	Län	Östergötland
Registerområde	Kisa		
Skala	1:1000	Maiklass	III
Koordinatsystem i plan	2.5 gpn W 6.15 reg 6	Beteckningsstandard	TFA 4.6 B:2
Koordinatsystem i höjd	RH 1900		

Linköpings lantmateriedistrikt år 1982

Åke Burman
Distriktslantmätare

Stig Bengtsson
Ingenjör

10 5 0 10 20 30 40 50 60 70 80 90 100 m

Tillhör Byggnadsnämndens i Kinda
kommun beslut med godkännande
1983.05.18 § 120

EINAR SVENSSON
EINAR SVENSSON BN:s ordf

GÖTE PETTERSSON
GÖTE PETTERSSON KF:s ordf

Tillhör länsstyrelsens i Öster-
götlands län beslut
1984-02-21 i ärendet
11082-194-83 betygas
i fjänsten.

M. FRIES-OTTEMAR
Strandskydd, se länsstyrelsens beslut