


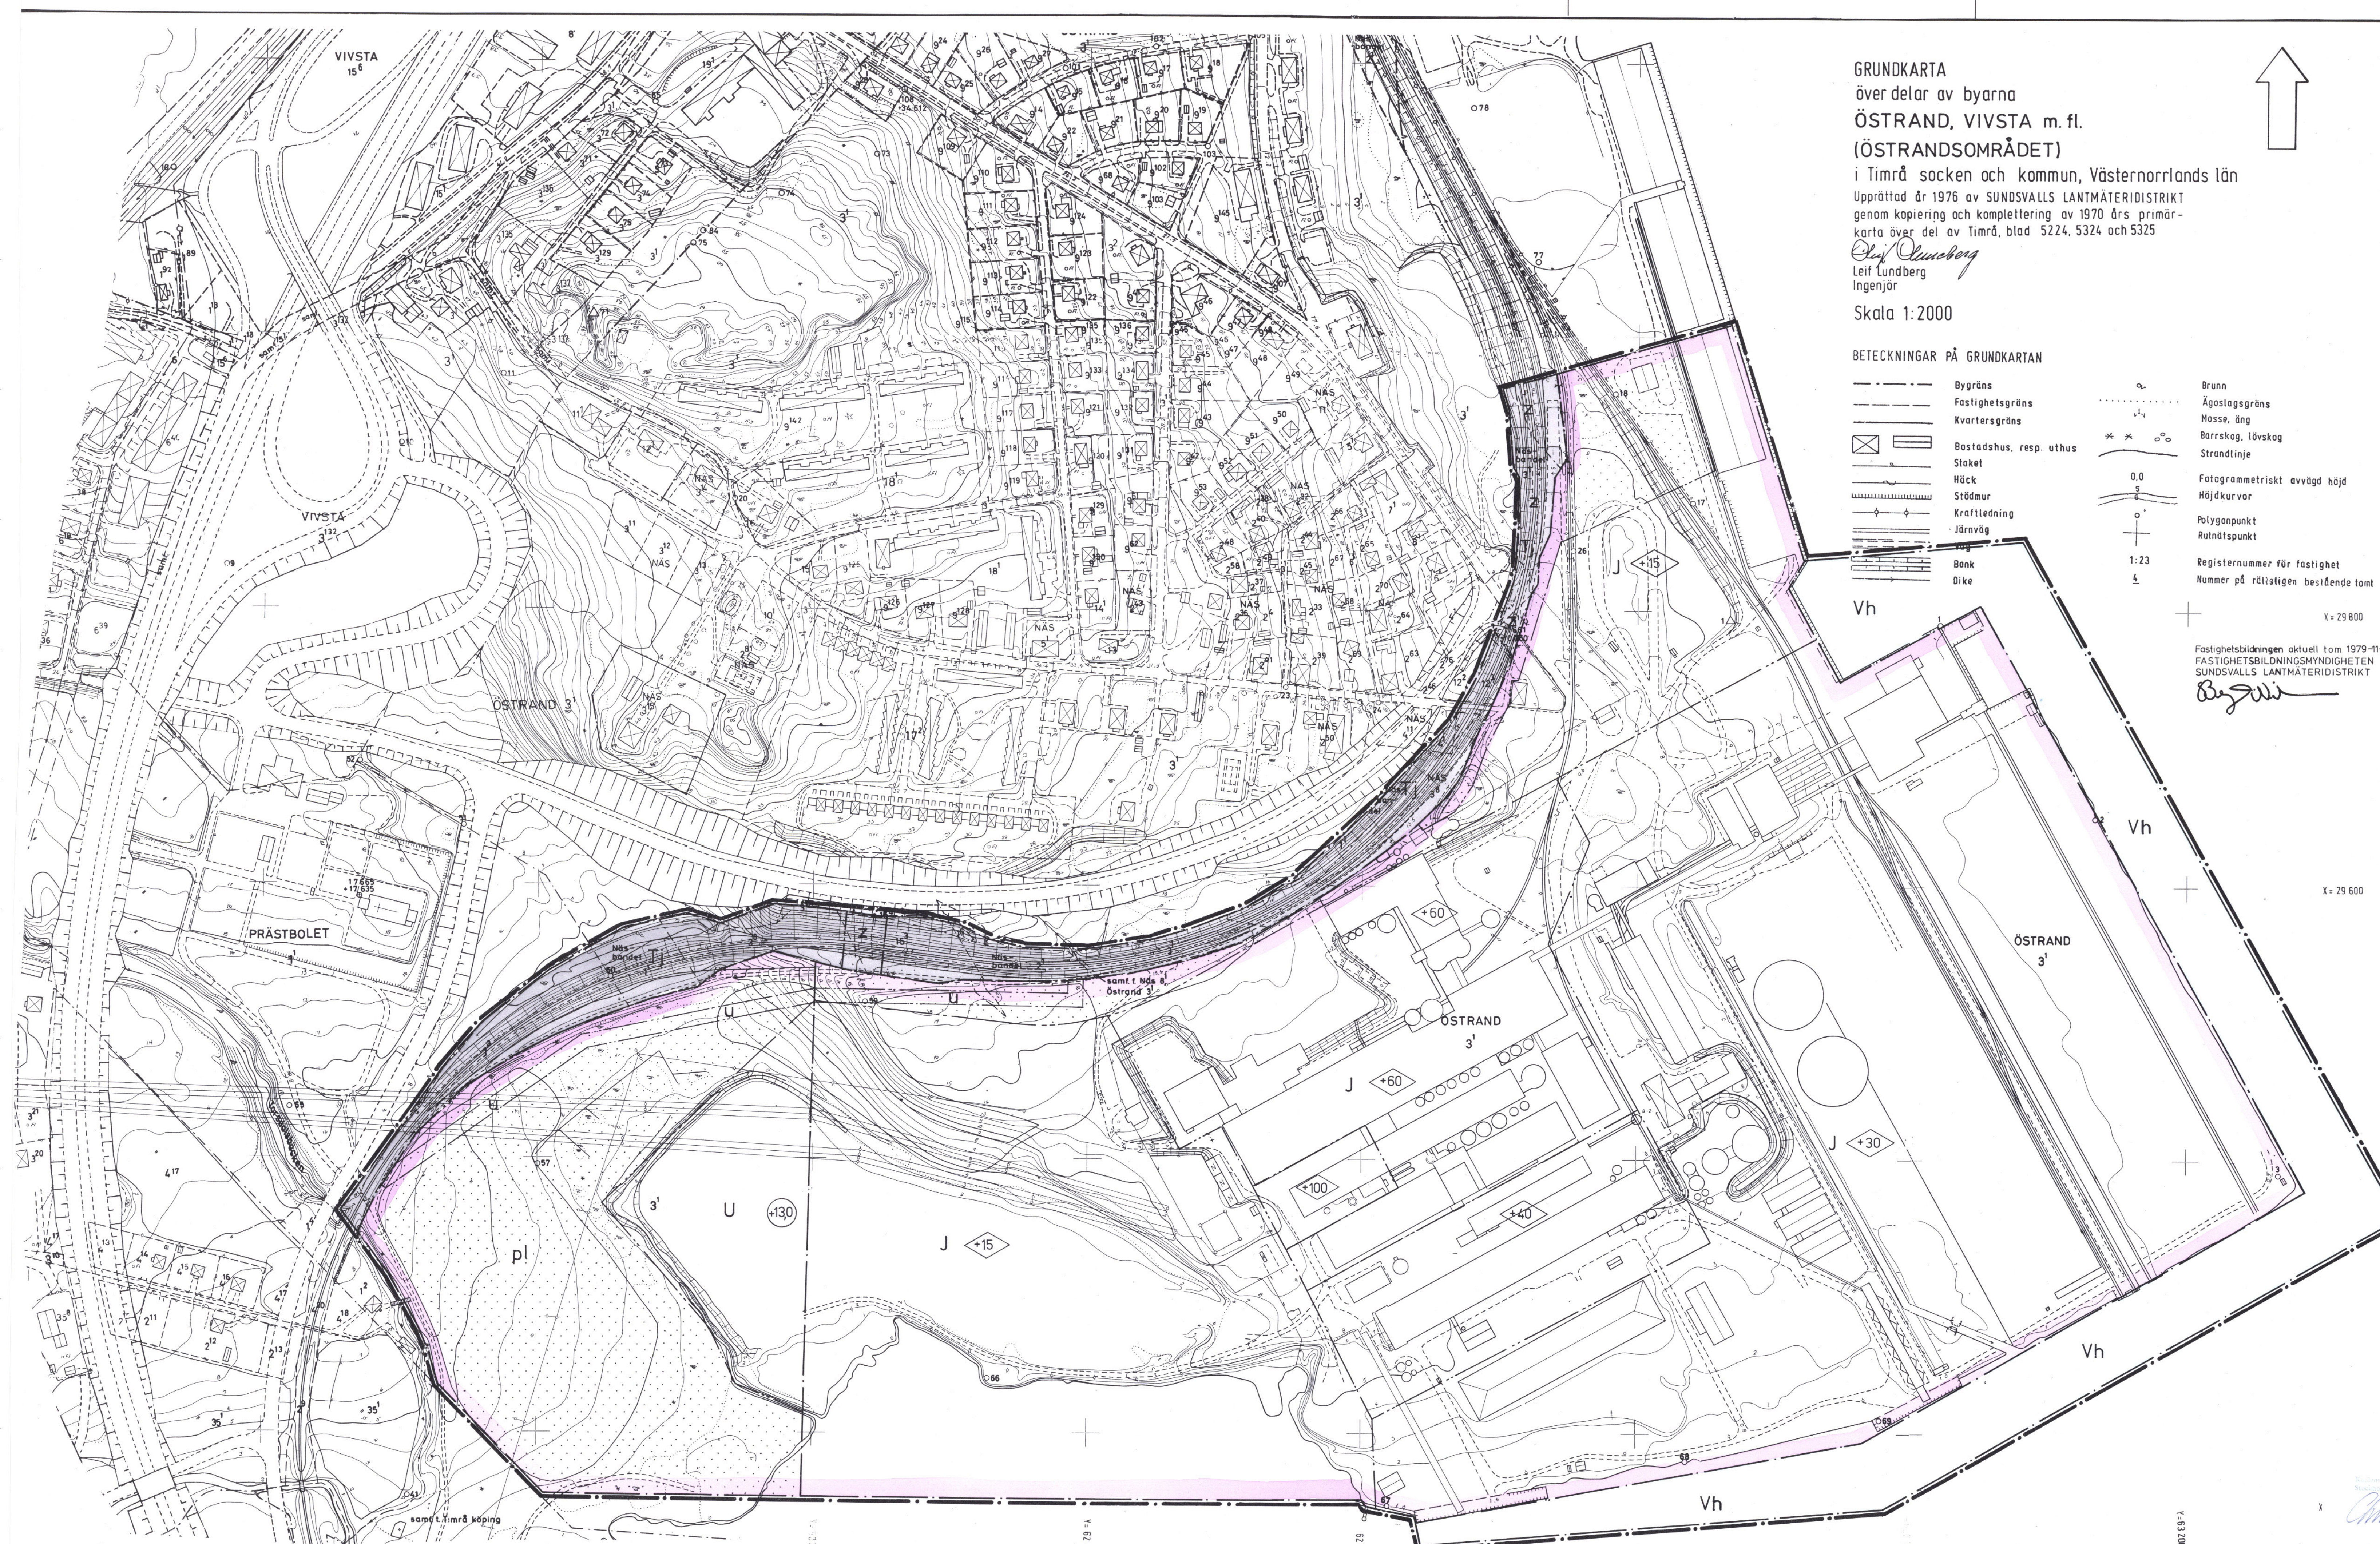

GRUNDKARTA
överdelar av byarna
ÖSTRAND, VIVSTA m. fl.
(ÖSTRANDSOMRÅDET)
i Timrå socken och kommun, Västernorrlands län

Upprättad år 1976 av SUNDSVALLS LANTMÄTERIDISTRIKT
genom kopiering och komplettering av 1970 års primär-
karta över del av Timrå, blad 5224, 5324 och 5325


Oluf Olsson
Leif Lundberg
ingenjör

Skala 1:2000

BETECKNINGAR PÅ GRUNDKARTAN

- | | |
|-------------------------|--------------------------------------|
| Bygräns | Brunn |
| Fastighetsgräns | Ägostagsgräns |
| Kvartergräns | Masse, äng |
| Bostadshus, resp. uthus | Barrskog, lövskog |
| Staket | Strandlinje |
| Häck | Fotogrammetriskt avvägd höjd |
| Stödmur | Höjdhöjningar |
| Kraftledning | Polygonpunkt |
| Järnväg | Ruttnätpunkt |
| Bank | Registreringsnummer för fastighet |
| Dike | Nummer på rätligtigen bestående lant |

Fastighetsbildningen aktuell som 1979-11-01
FASTIGHETSBLIDNINGSMYNDIGHETEN
SUNDSVALLS LANTMÄTERIDISTRIKT
Byggn

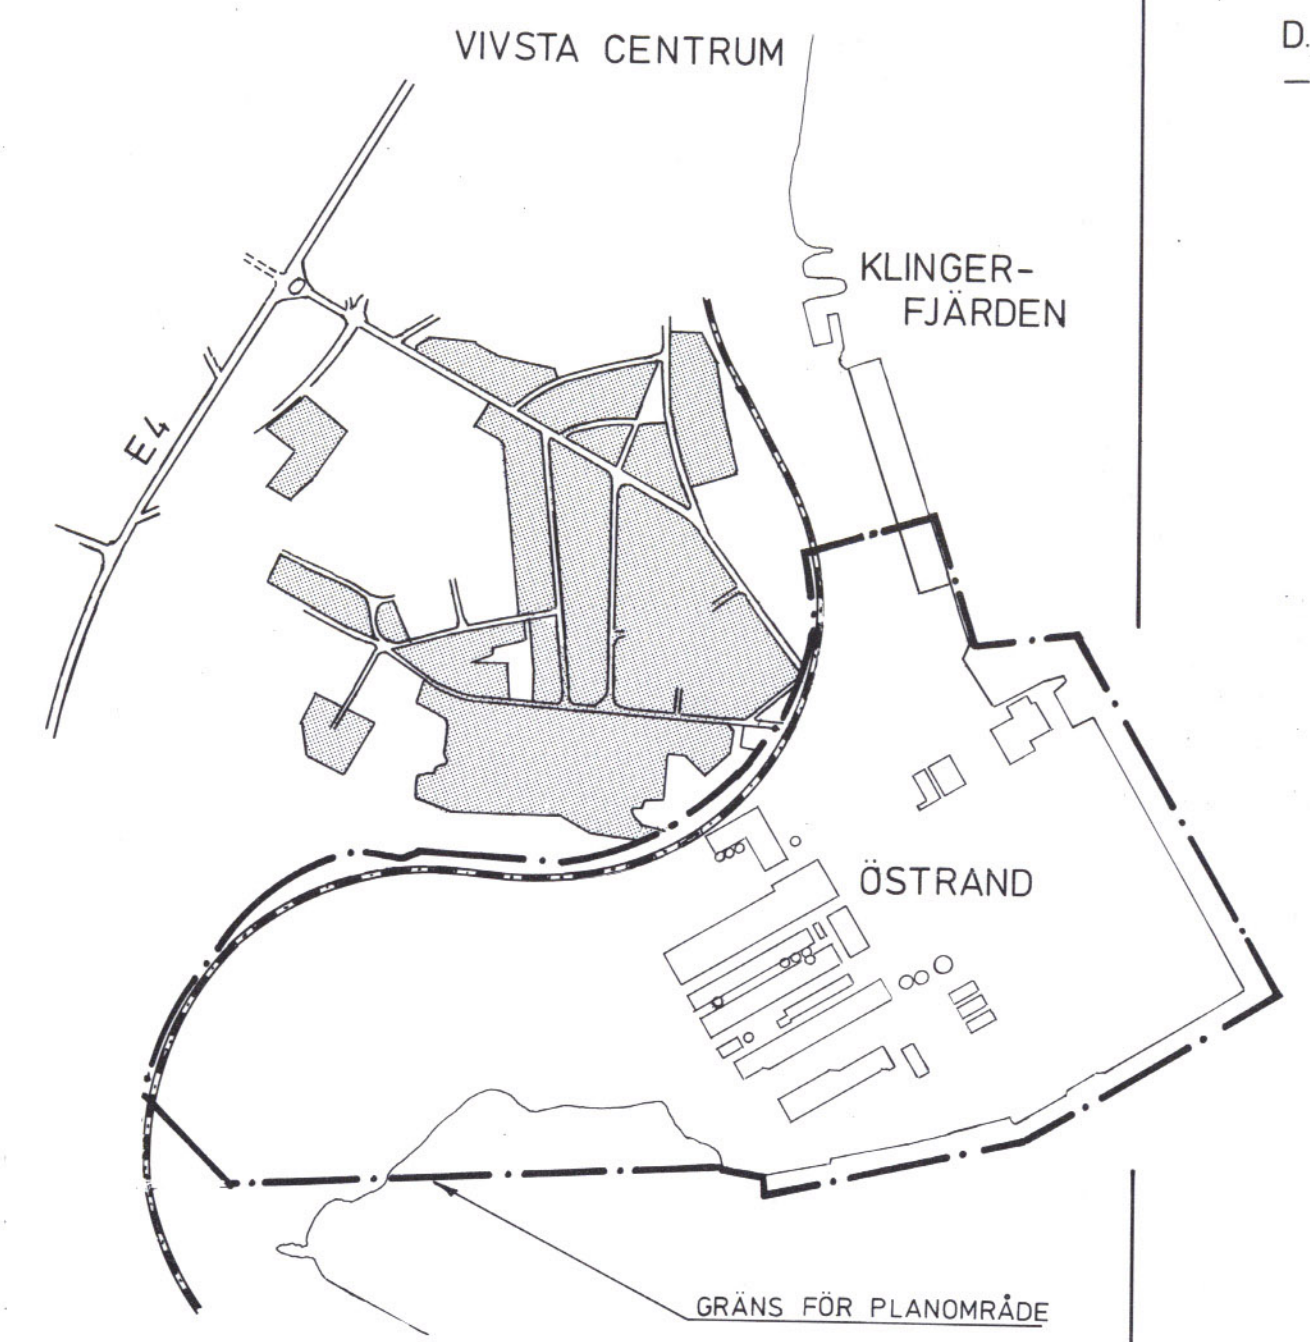


- BETECKNINGAR
- A. GRÄNSBETECKNINGAR
- STADSPLANEGRÄNS
 - OMRÅDESGRÄNS
 - BESTÄMMESEGRÄNS
 - OMRÅDESGRÄNS FRÅN VILKEN MINDRE AVVIKELSER I VISSA FALL FÅR GÖRAS
- B. OMRÅDESBETECKNINGAR
- ALLMÄN PLATS
- GATA ELLER TORG
 - PARK ELLER PLANTERING
- BYGGNADSKVARTER
- INDUSTRI
 - UPPLAG
- SPECIALOMRÅDEN
- JÄRNVÄG
 - VATTENOMRÅDE MED KAJ
- C. ÖVRIGA BETECKNINGAR AVSEDDA ATT FASTSTÄLLAS
- MARK SOM INTE FÅR BEBYGGAS
 - SKYDDSBÄLTE
 - MARKHÖJD
 - BYGGNADSHÖJD RÄKNAD FRÅN GRUNDKARTANS NOLLPLAN
 - MARK TILLGÅNGLIG FÖR ALLMÄN GATUTRAFIK
 - GATUHÖJD
 - LEDNINGOMRÅDE
- D. ILLUSTRATIONER OCH HÄNVISNINGAR
- ILLUSTRATIONS LINJE

ÖSTRANDS INDUSTRIOMRÅDE (Östrand 3:1) TIMRÅ KOMMUN, VÄSTERNORRLANDS LÄN FÖRSLAG TILL STADSPLAN

UPPRÄTTAT I TIMRÅ 1979-11-12 REVIDERAT 1979-12-21

Erik Vagn Christensen
ERIK VAGN CHRISTENSEN
ARK SAR

Hans Gillgren
HANS GILLGREN
ARK SAR

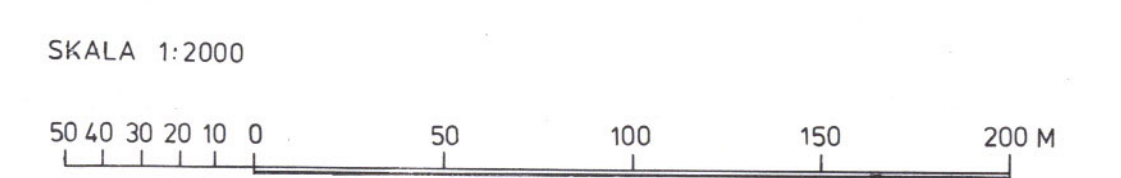

2262-P80/0711-1

TIMRÅ 80.07.11

TIMRÅ 1980-07-11